



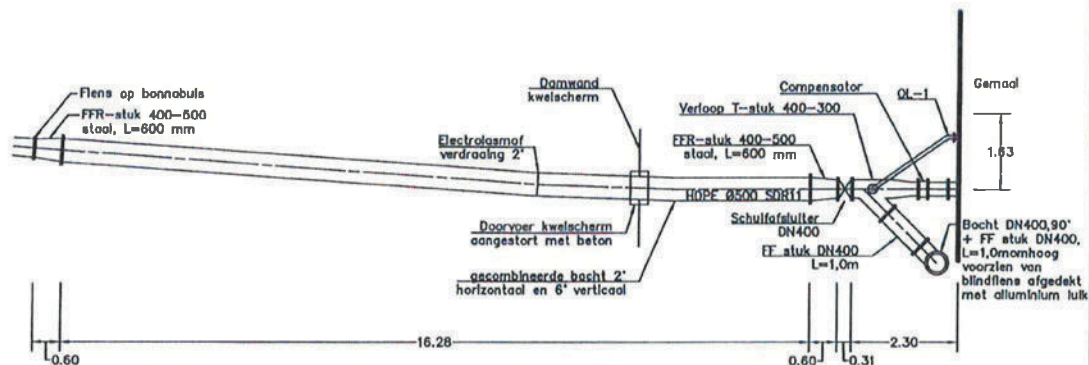

Bovenaanzicht persleiding waterkering
Schaal 1:100

2x kabel PE/PVC 10 mm²

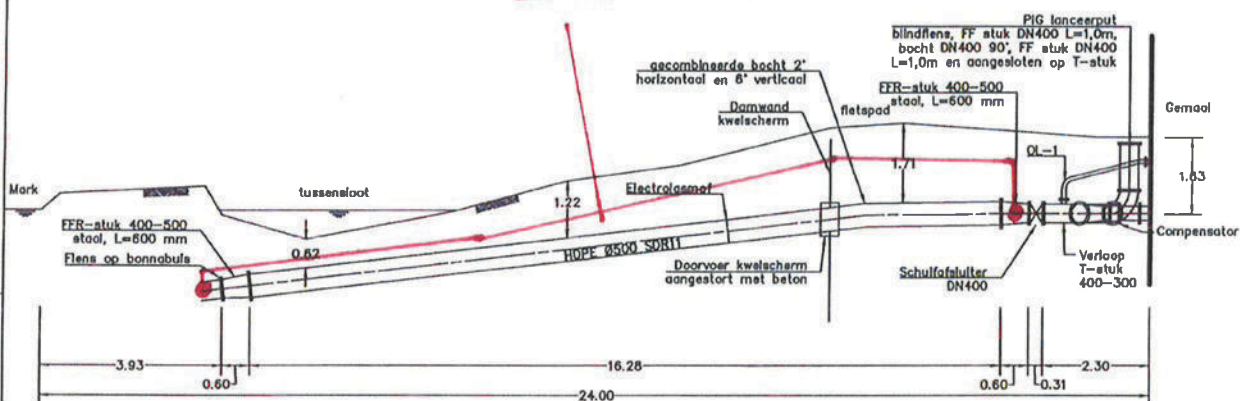

Doorsnede/aanzicht persleiding waterkering
Schaal 1:100

OPMERKINGEN
ALLE MATEN IN METERS,
TENZIJ ANDERS AANGEGEVEN
HOOGTEMATEN IN METERS T.O.V. NAP
HOEKEN AANGEGEVEN IN 360° STELSEL

Versie	Datum	Omschrijving	Get.	Par.	Gez.	Par.

VAN DER VEN

Project:
Renovaties persleidingen

Onderdeel:
Revisie nieuw leidingdeel Terheijden

Tekeningnummer:
17v8891-TEK-020

Type tekening:
Revisie tekening

Ontwerpdatum: 10-8-2018	Formaat: 297X420	Schaal: 1:50	Getekend: NE	Par.: MDO	Gez.: MDO	Par.: MDO
----------------------------	---------------------	-----------------	-----------------	--------------	--------------	--------------

Opdrachtgever:
Waterschap Brabantse Delta
Boulevard 5
Breda
Contactpersoon: Joris Zijdeveld
Telefoonnummer:

G. van der Ven bv Aannemingsbedrijf
van Heemstraweg 2
5306 ZG Brakel
t: 0418-671510
f: 0418-672197
e: info@vandervan.nl
w: www.vandervan.nl

© G. van der Ven bv Aannemingsbedrijf Alle rechten voorbehouden

Tekening nr: 20-264095-C