




Dwarsprofiel 1
Schaal 1:50

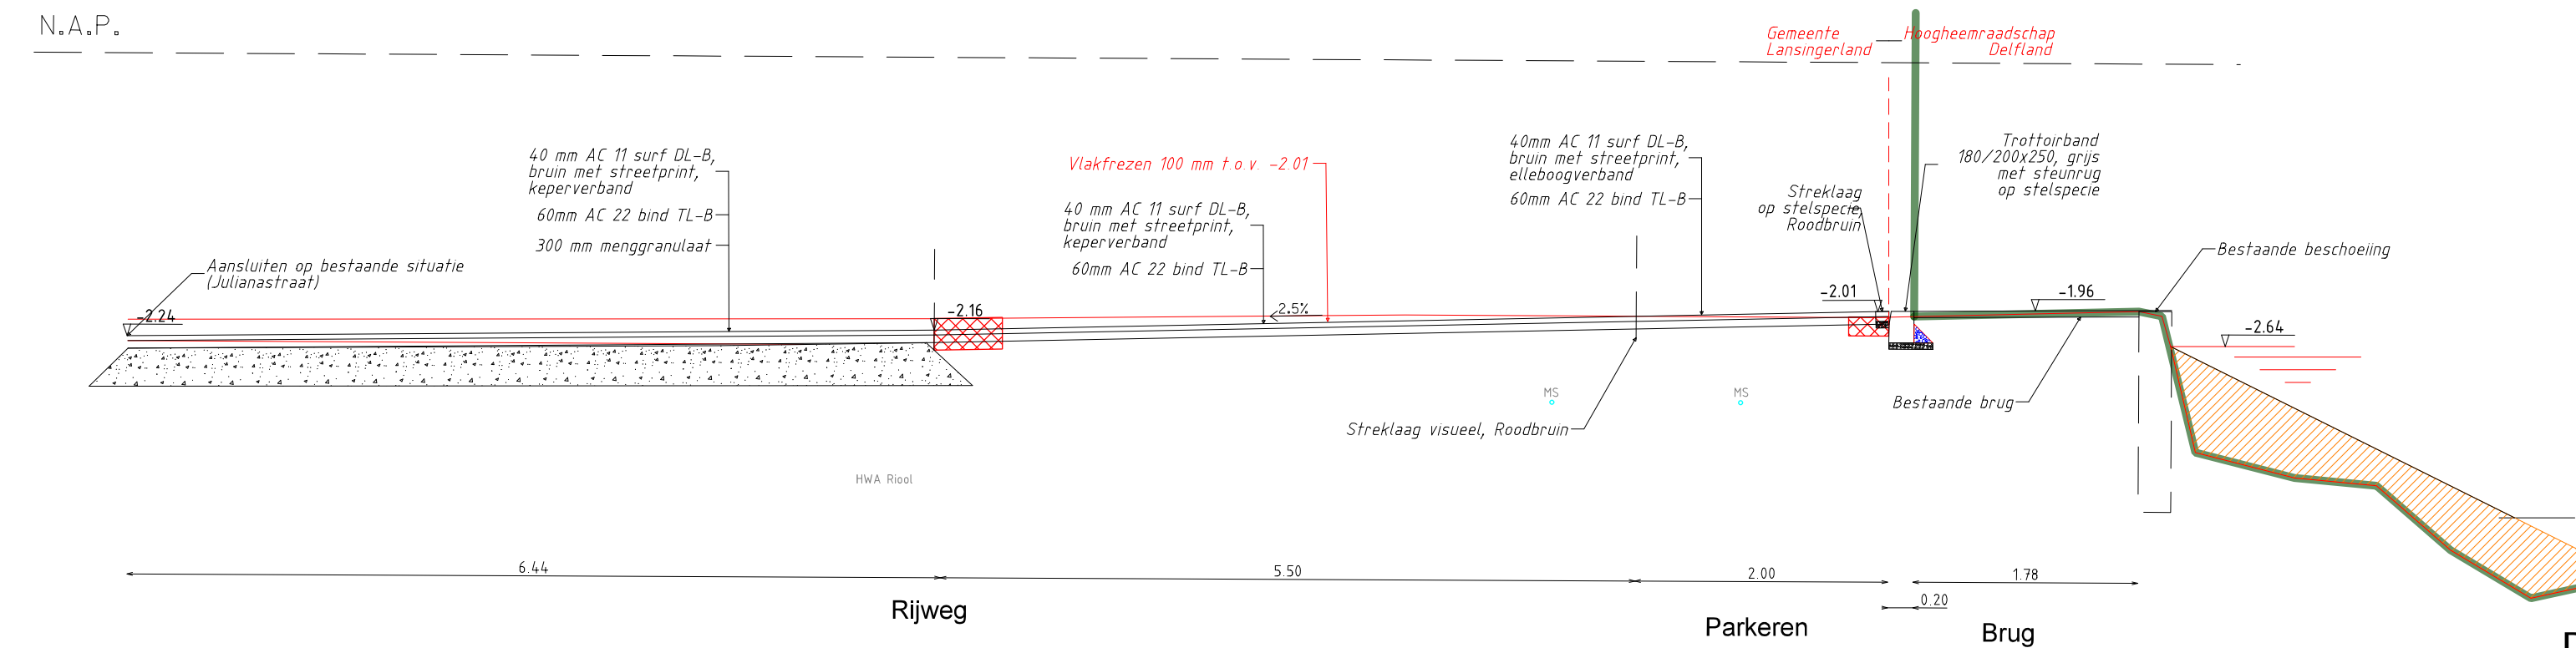


Dwarsprofiel 2
Schaal 1:50

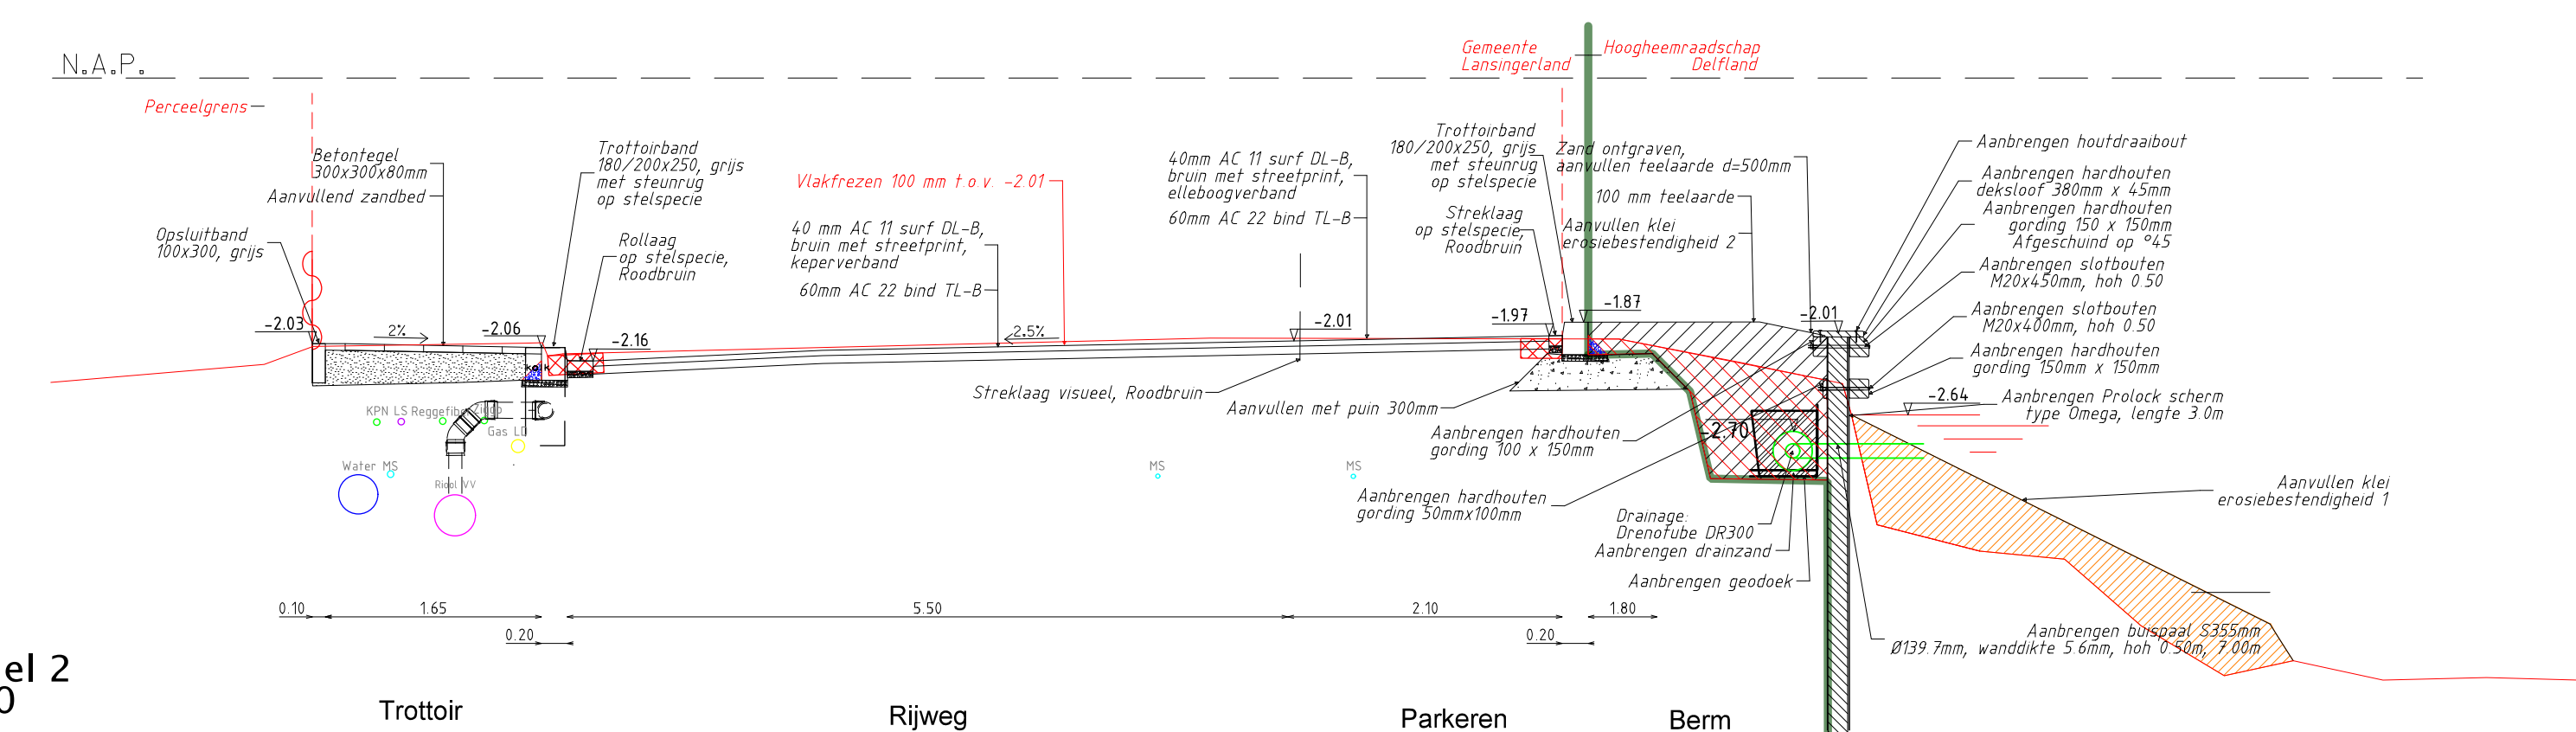


Dwarsprofiel 3
Schaal 1:50

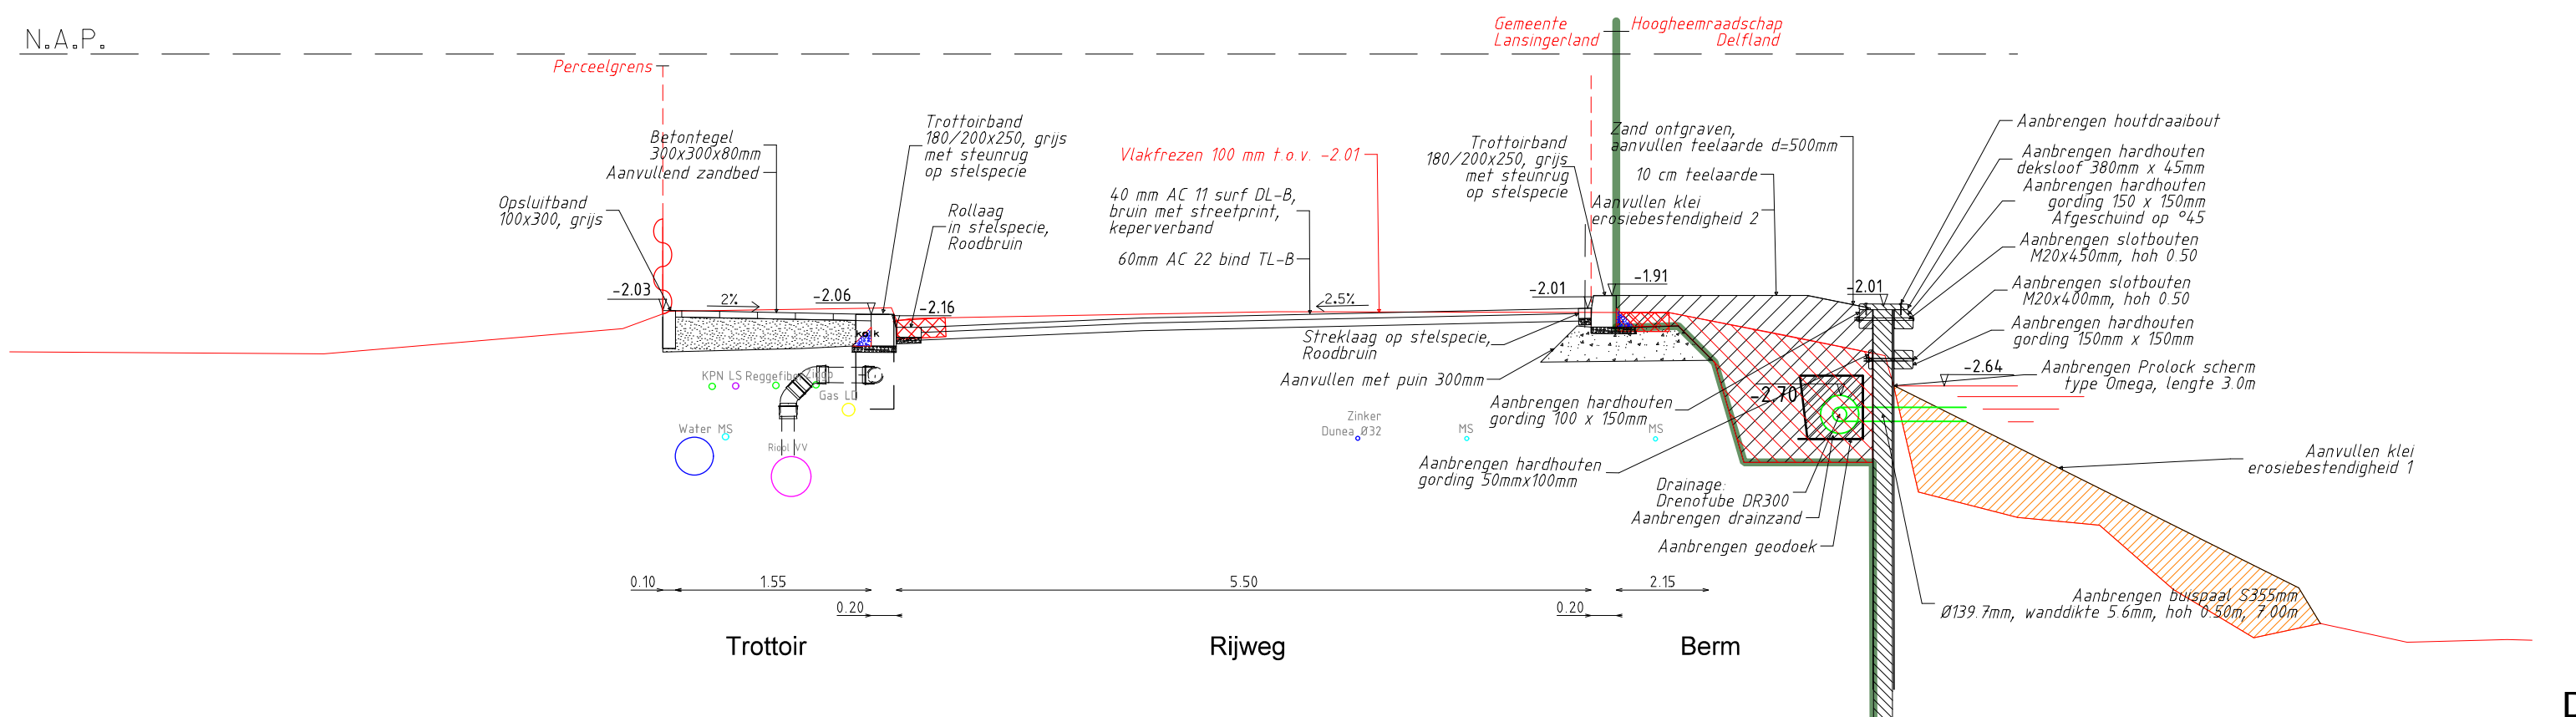


Dwarsprofiel 4
Schaal 1:50

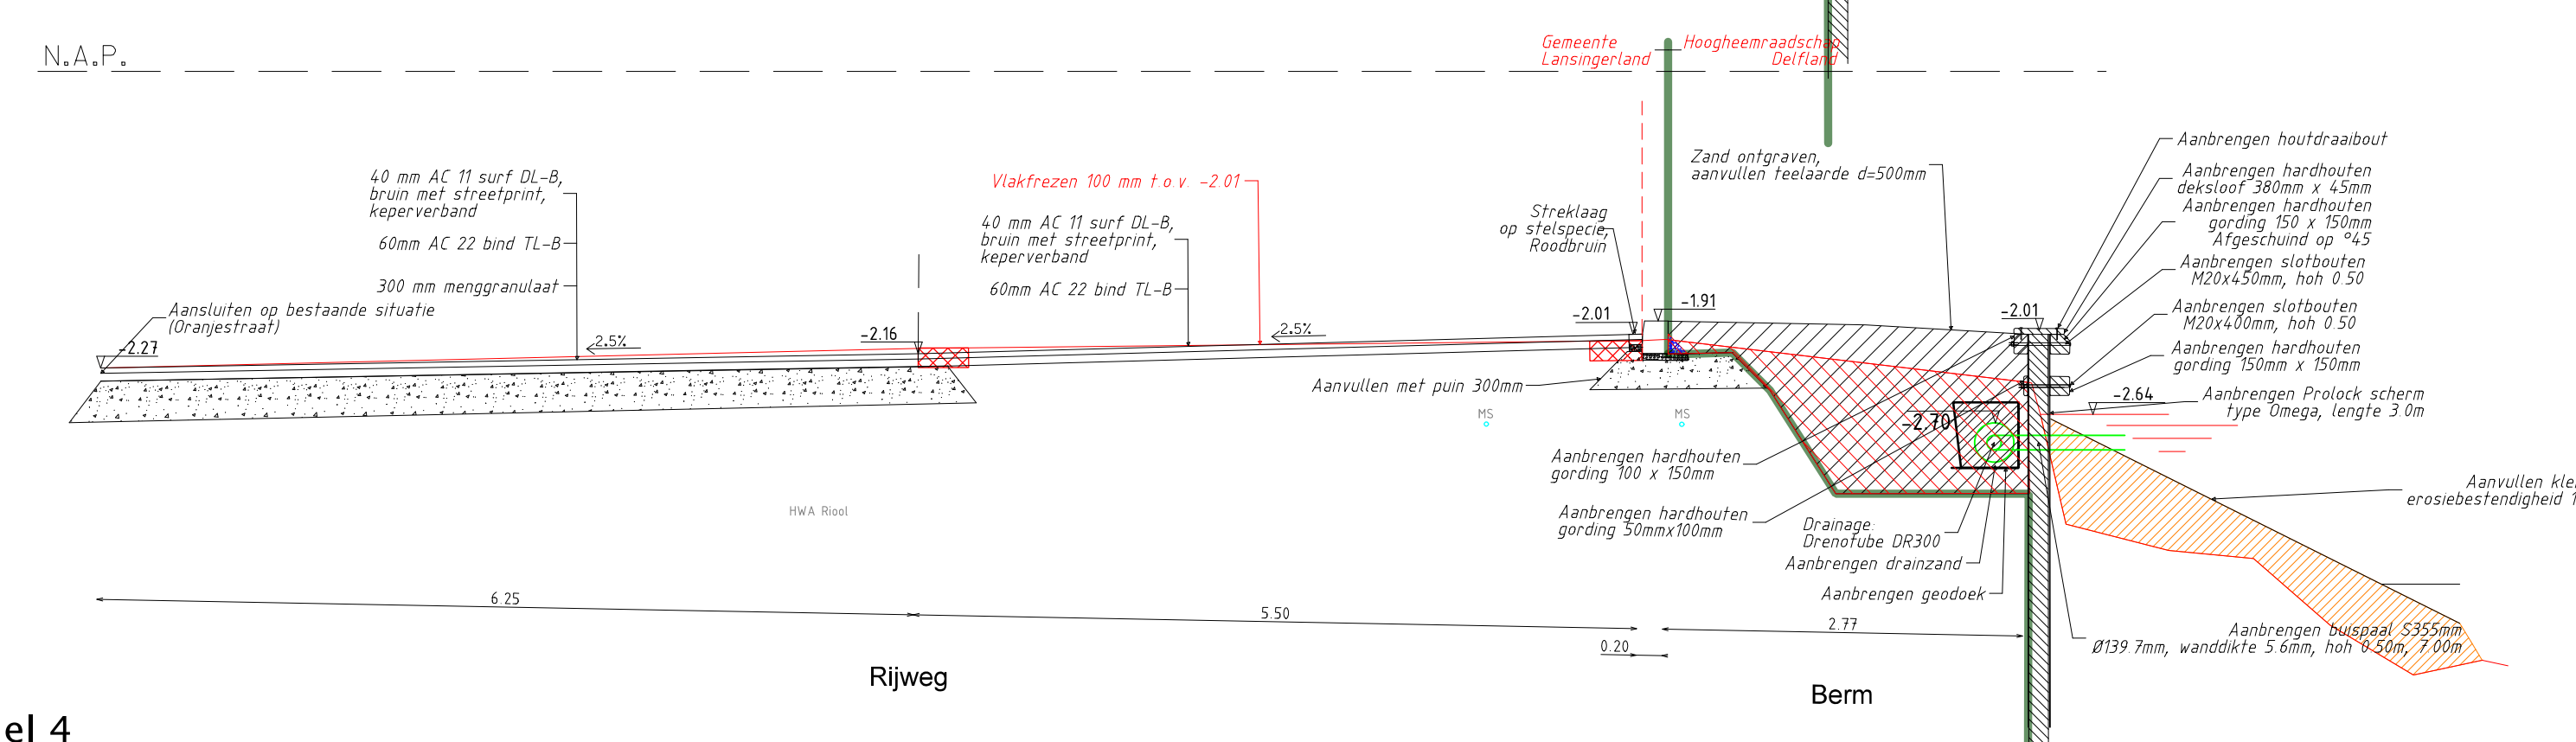


Dwarsprofiel 5
Schaal 1:50

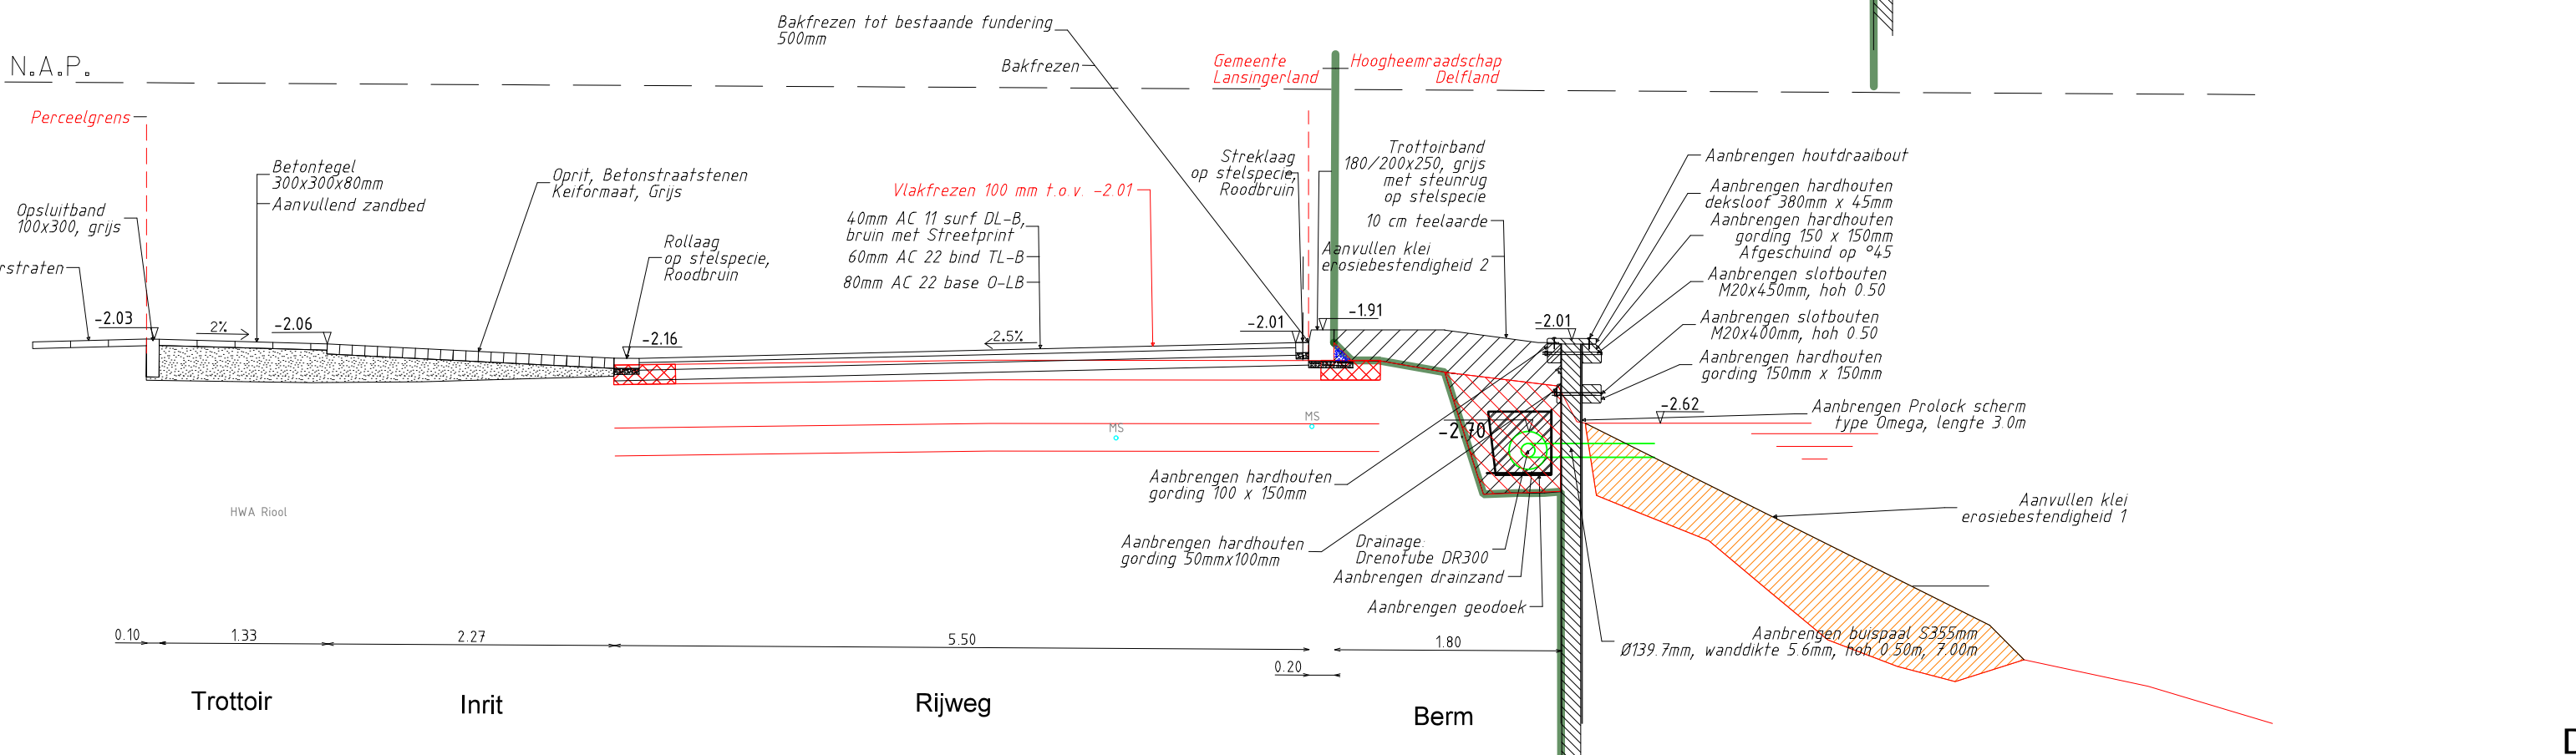


Dwarsprofiel 6
Schaal 1:50

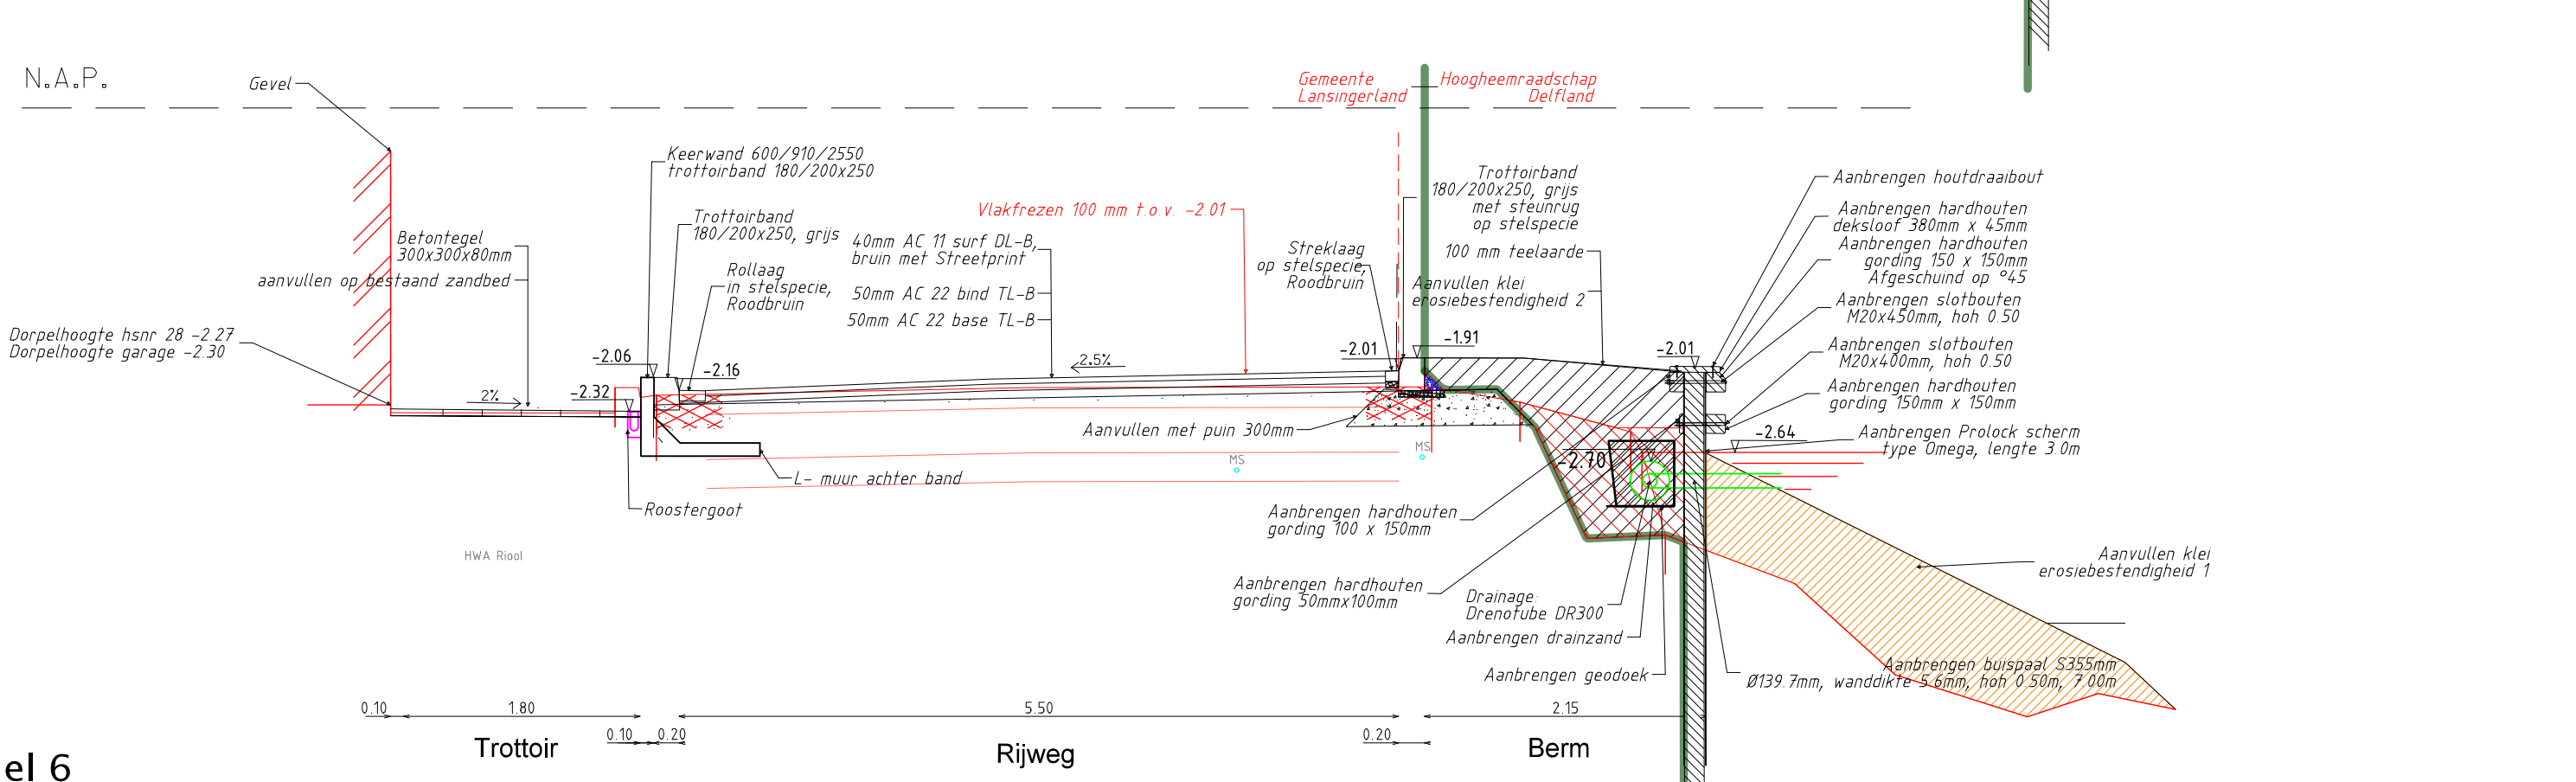


Dwarsprofiel 8
Schaal 1:50

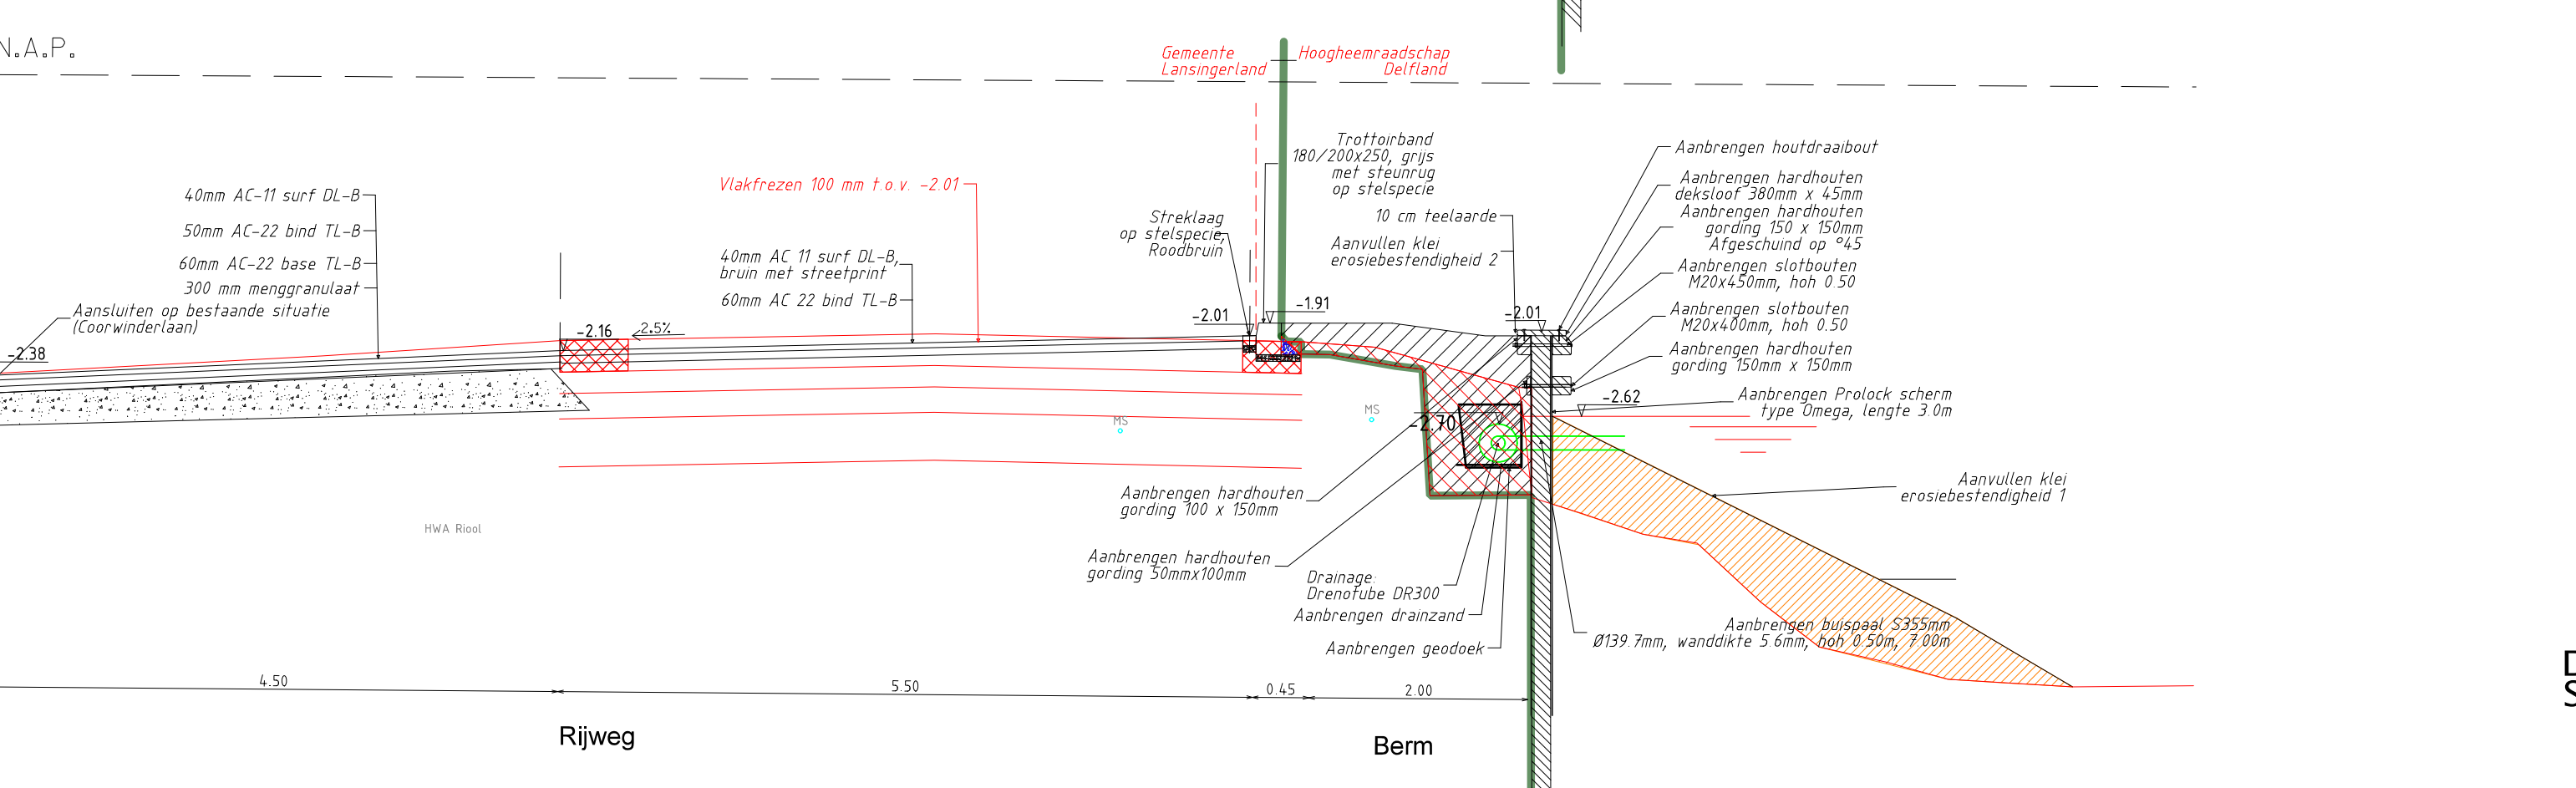

Dwarsprofiel 9
Schaal 1:50

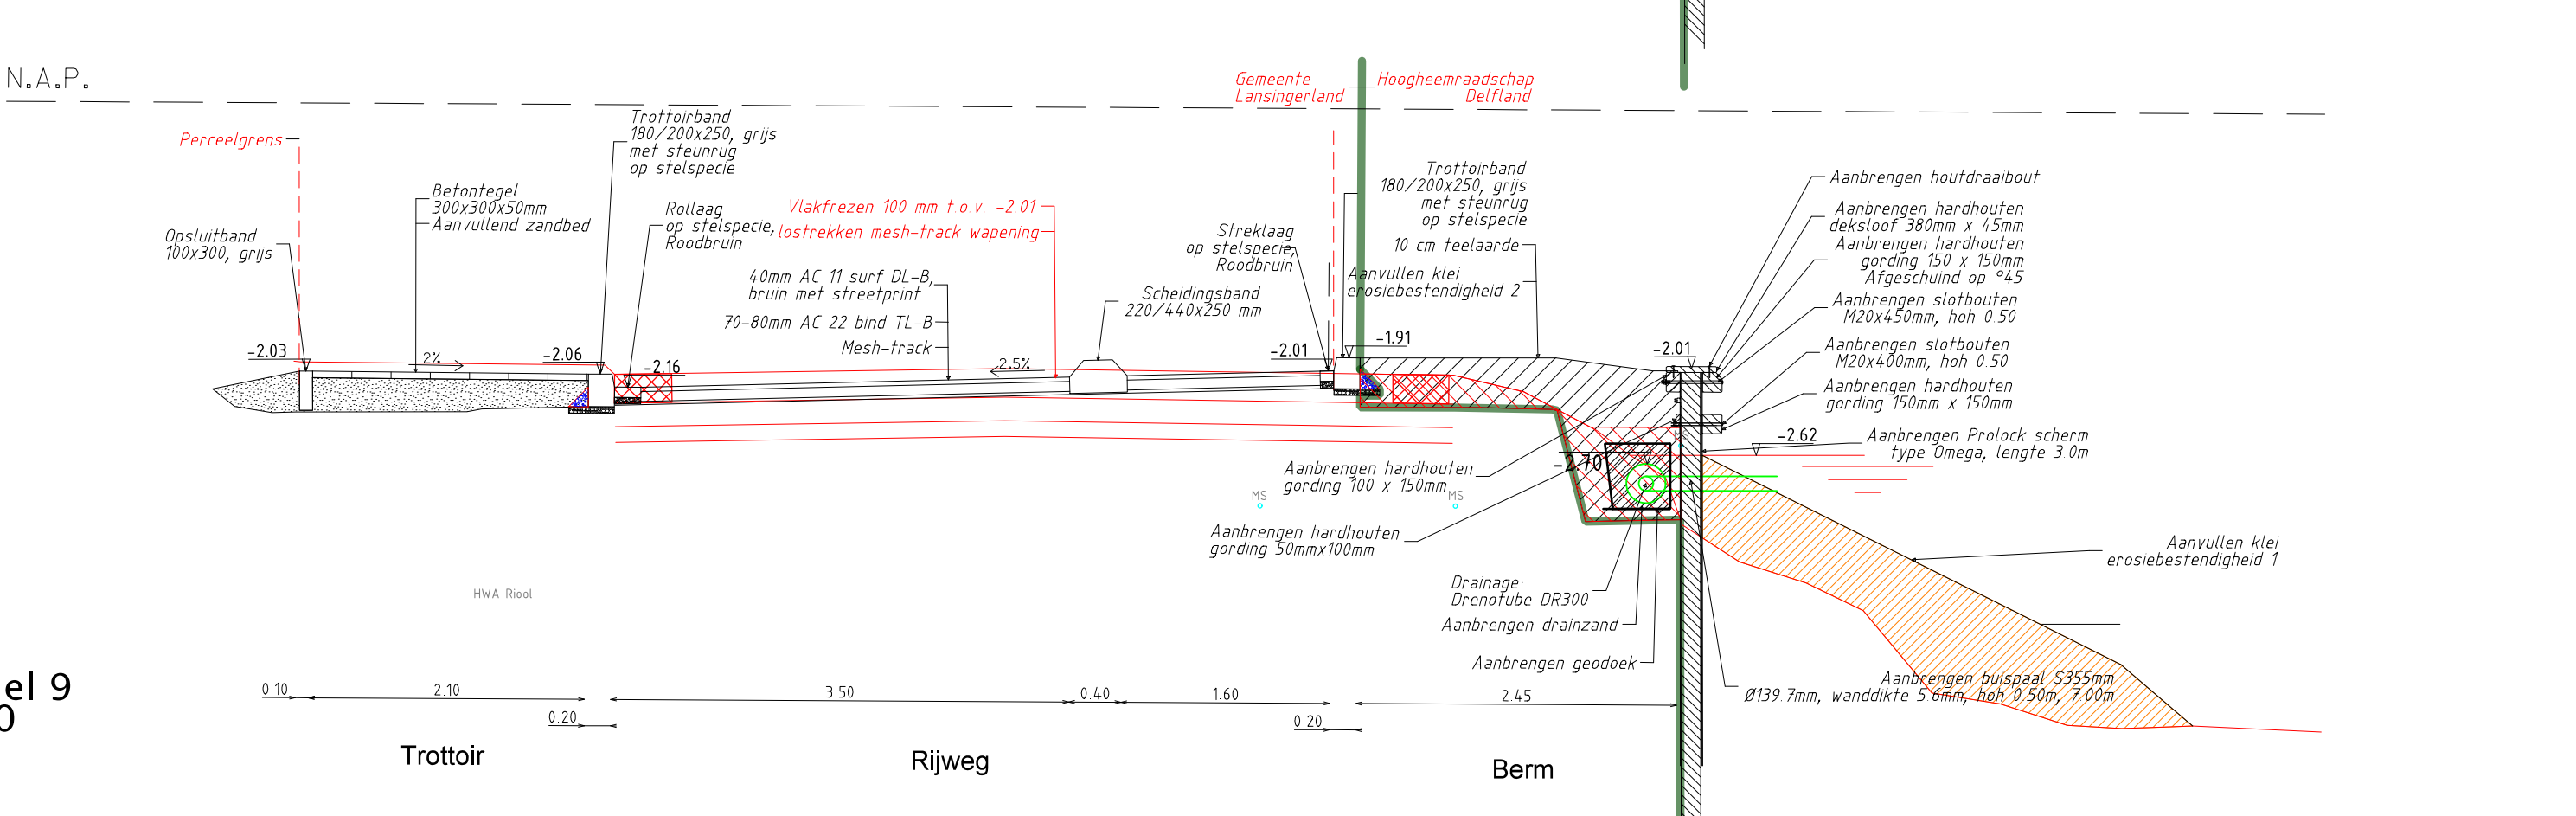

Dwarsprofiel 10
Schaal 1:50

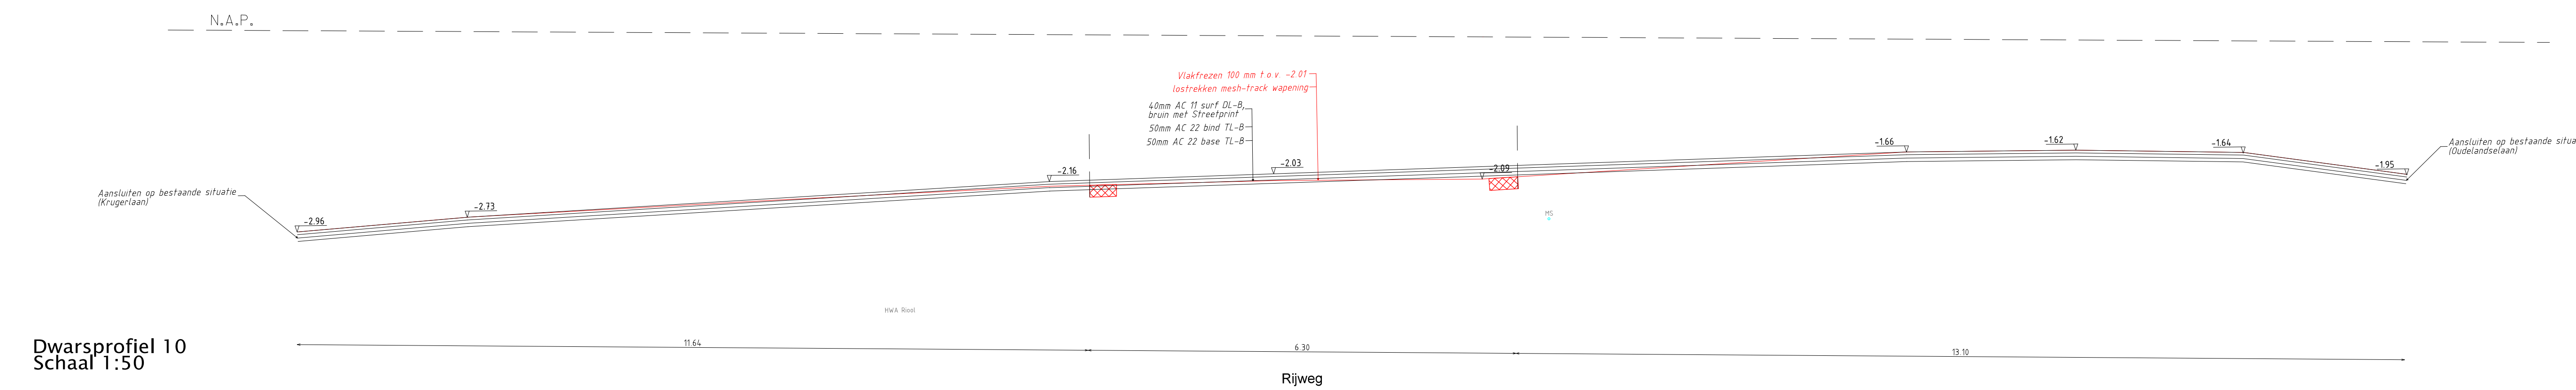

Legenda
 — Bestaande situatie
 — Scheiding werkzaamheden

1:50 0 5 10 15 20m

14-11-2019 1 Verwerken opmerkingen D.G. datum 08-11-2019		Schaal: 1:50	
Datum: 14-11-2019		Formaat: A0	
Wijziging: 1		Bladz: 4 van 6	
Onderschrift: Hoogheemraadschap Delfland		Gedownload: R.Beveler	
Project: Noordeindsweeg		Gedownload: Kruis der Lant	
Onderschrift: Uitvoeringsontwerp		Datum: 20-10-2019	
Dwarsprofielen		Status: Concept	
Projectnummer: 286		Wijziging: 1	
Tekeningnummer: 286-UO-TEK-003		N.B. in model, tenzij anders vermeld	
Bestandsnummer: -		Hoogheemraadschap Delfland	
-		Delfland	