


Ligging manco (bron: google maps)

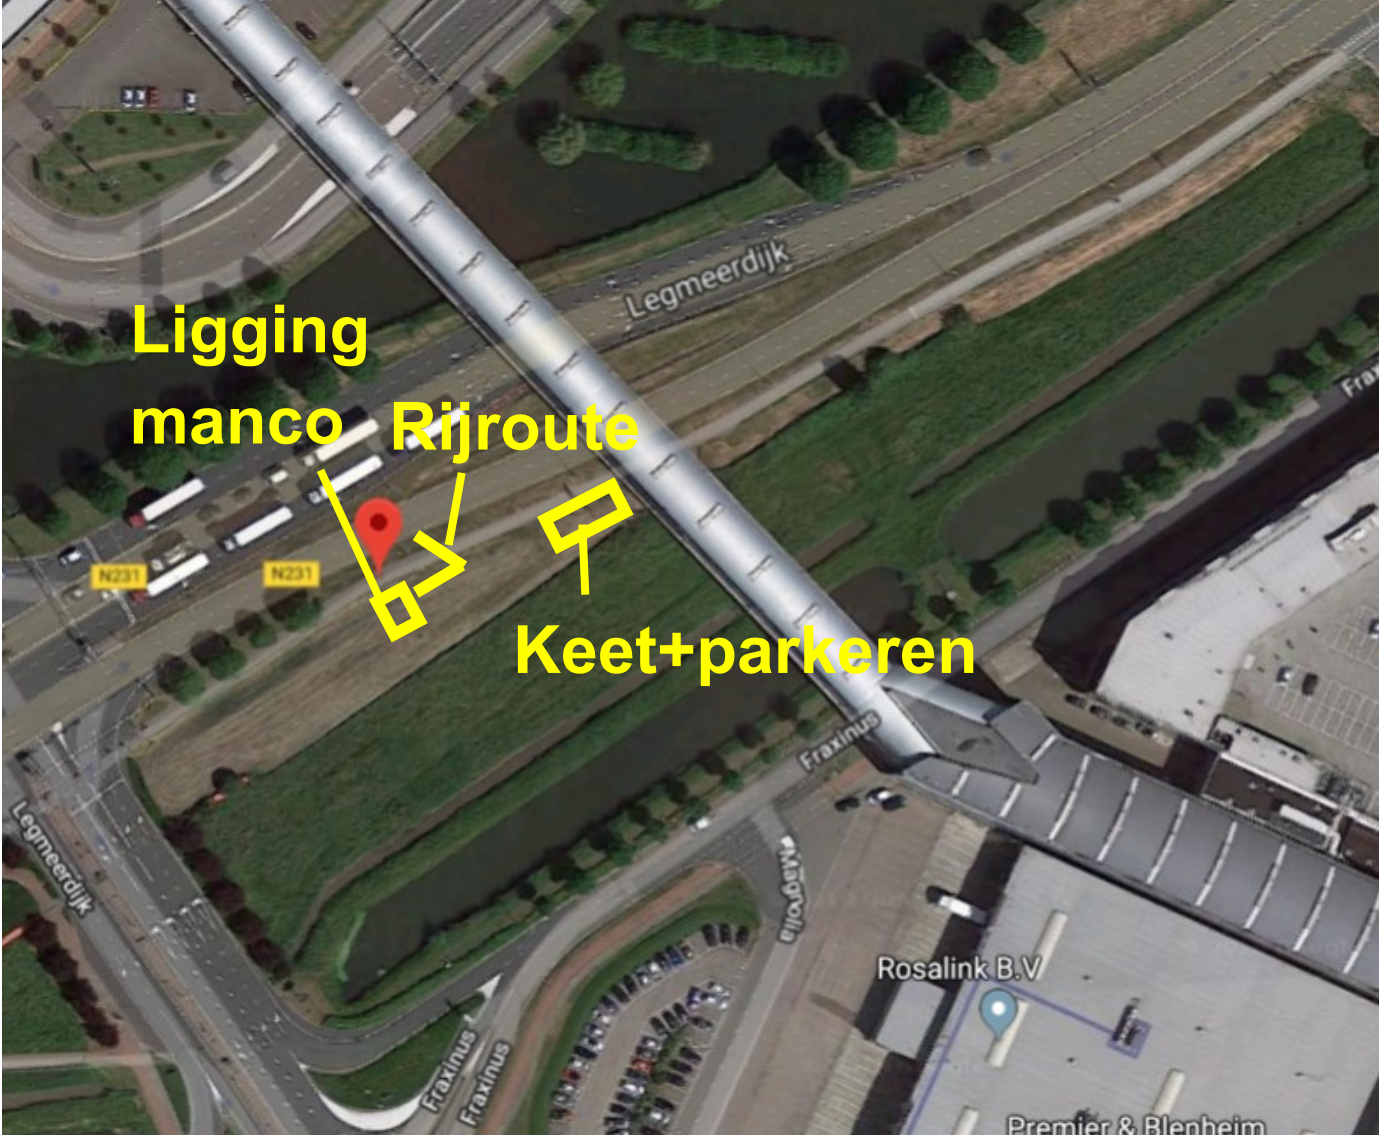

Plan van aanpak

Plan van aanpak manco 1704001921

W-529-01-KR-020-1

Legmeerdijk t.h.v. kruising Fraxinus, De Kwakel

* Maatregel: grond ophogen tot minimaal 70 cm dekking boven de gasleiding

Opmerkingen: oppervlakte grondophoging ca. 6x6 m.

- Terrein: berm naast fietspad

- Ligging: dijkje in berm

Uitvoering: - leiding/manco uitzetten;

- demonteren hekwerk;

- frezen;

- aanbrengen grond;

- afwerken en inzaaien.

* Inzet materieel:

• Mobiele schaftwagen;

• Graafmachine;

• Vrachtwagen/tractor + dumper;

• Rijplaten.

* Uitvoeringsduur: 1-2 dagen

* Uitvoeringsperiode: voorjaar 2018 (in nader overleg met grondeigenaar af te stemmen).

Verkeersmaatregelen: zie verkeersplan


Foto's



Toegang vanaf Fraxinus



Dwarsprofiel

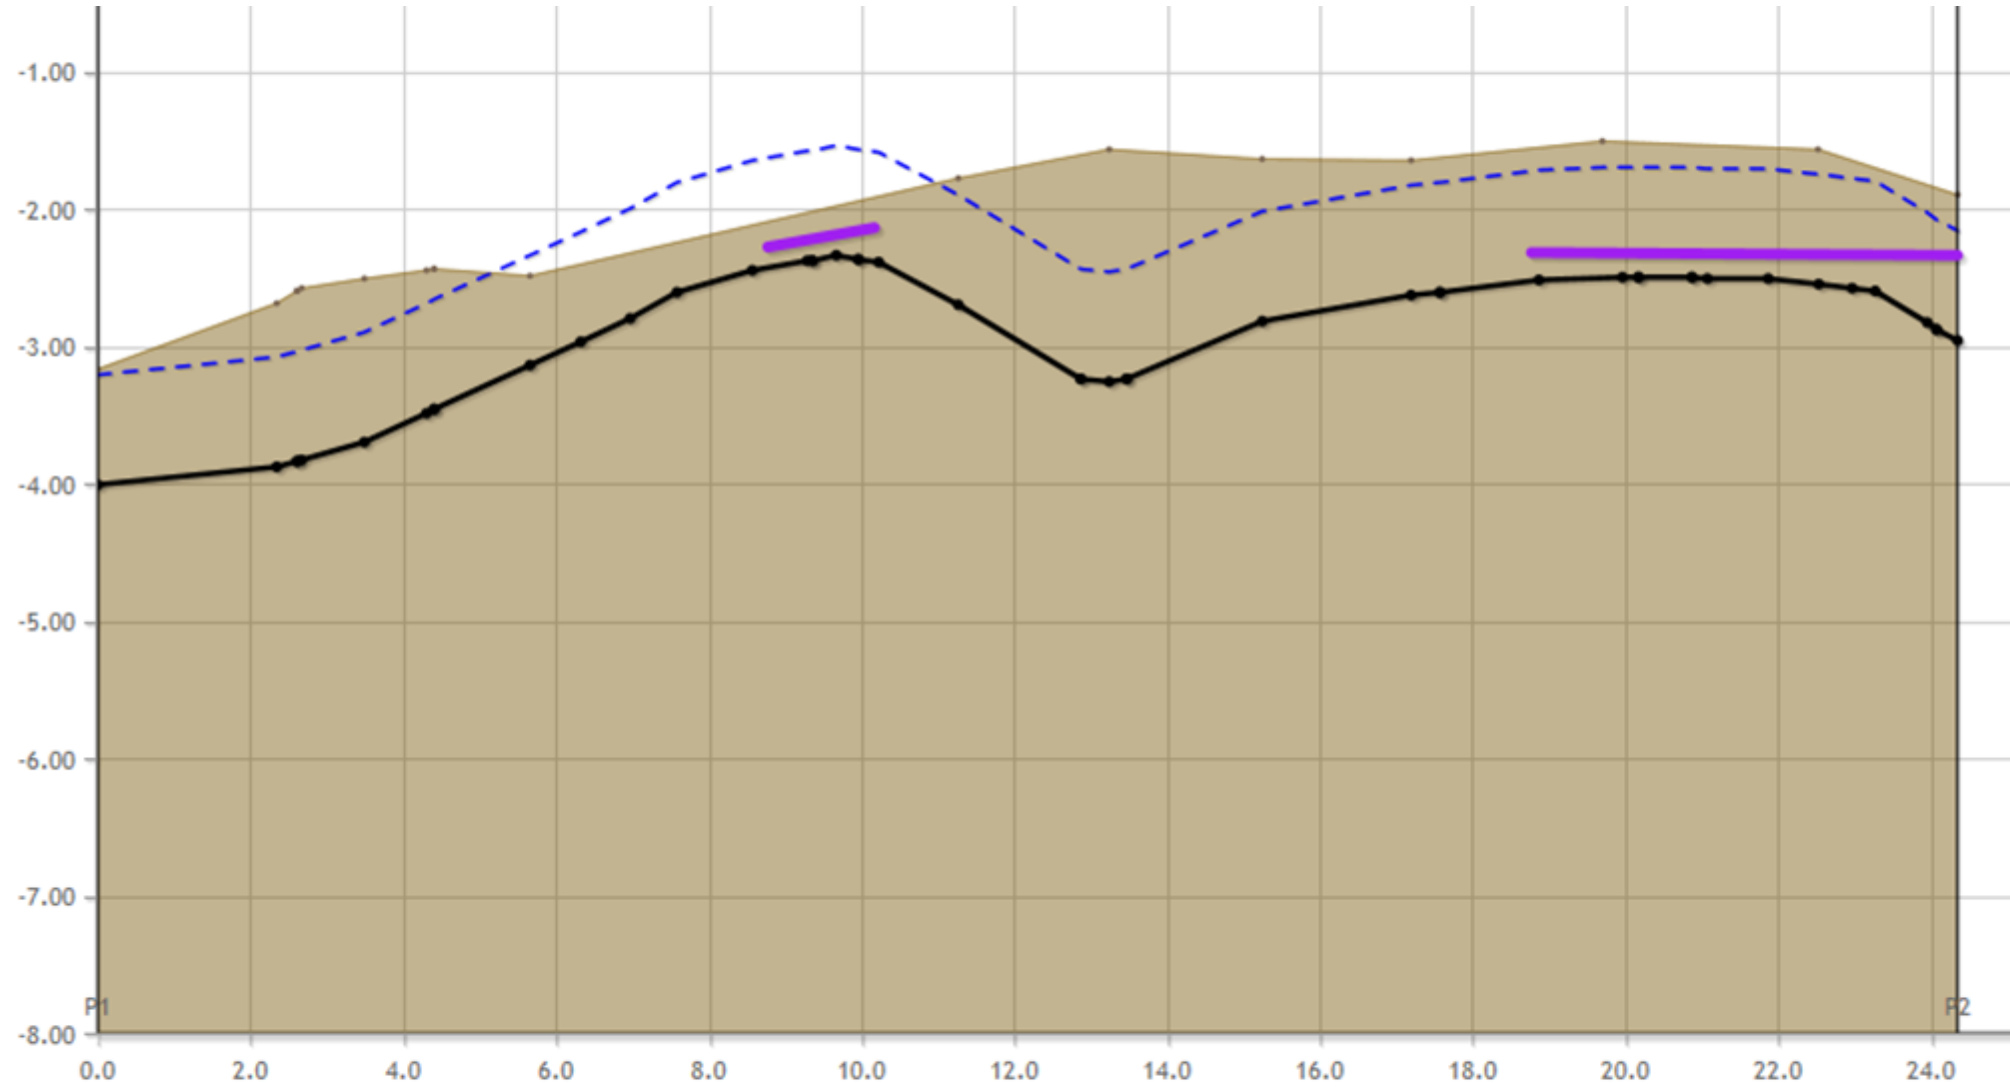

B	27-03-2018	Aanpassen toegang	AJS
---	------------	-------------------	-----

Opdrachtgever			
Gasunie N.V.			
Project			
Manco 1704001921 te De Kwakel			
Onderdeel			
Plan van aanpak			
Tekeningnummer:	1921-OA-1-B	nvt	Schaal: A3
Datum revisie A (origineel):	22-12-2017		For- Sheet van 1 1 1
Plotdatum tekening:	27-03-2018		Status Concept
Besteknummer:			
Het copyright van deze			

oosterhof holman
MILIEUTECHNIEK BV

- Infra
- Milieutechniek
- Beton- en waterbouw
- Groen

GRUPOKERK
Kievitsweg 13
Postbus 6
9843 ZG Grijskerk

t. (0594) 28 01 23
f. (0594) 21 28 83
info@oosterhofholman.nl
www.oosterhofholman.nl