




# HWBP Noordelijke maasvallei

## Nieuwe verkeerssituatie dijkversterking Beesel

-  Verkeersmaatregelen door dijkversterking
-  Dijkontwerp

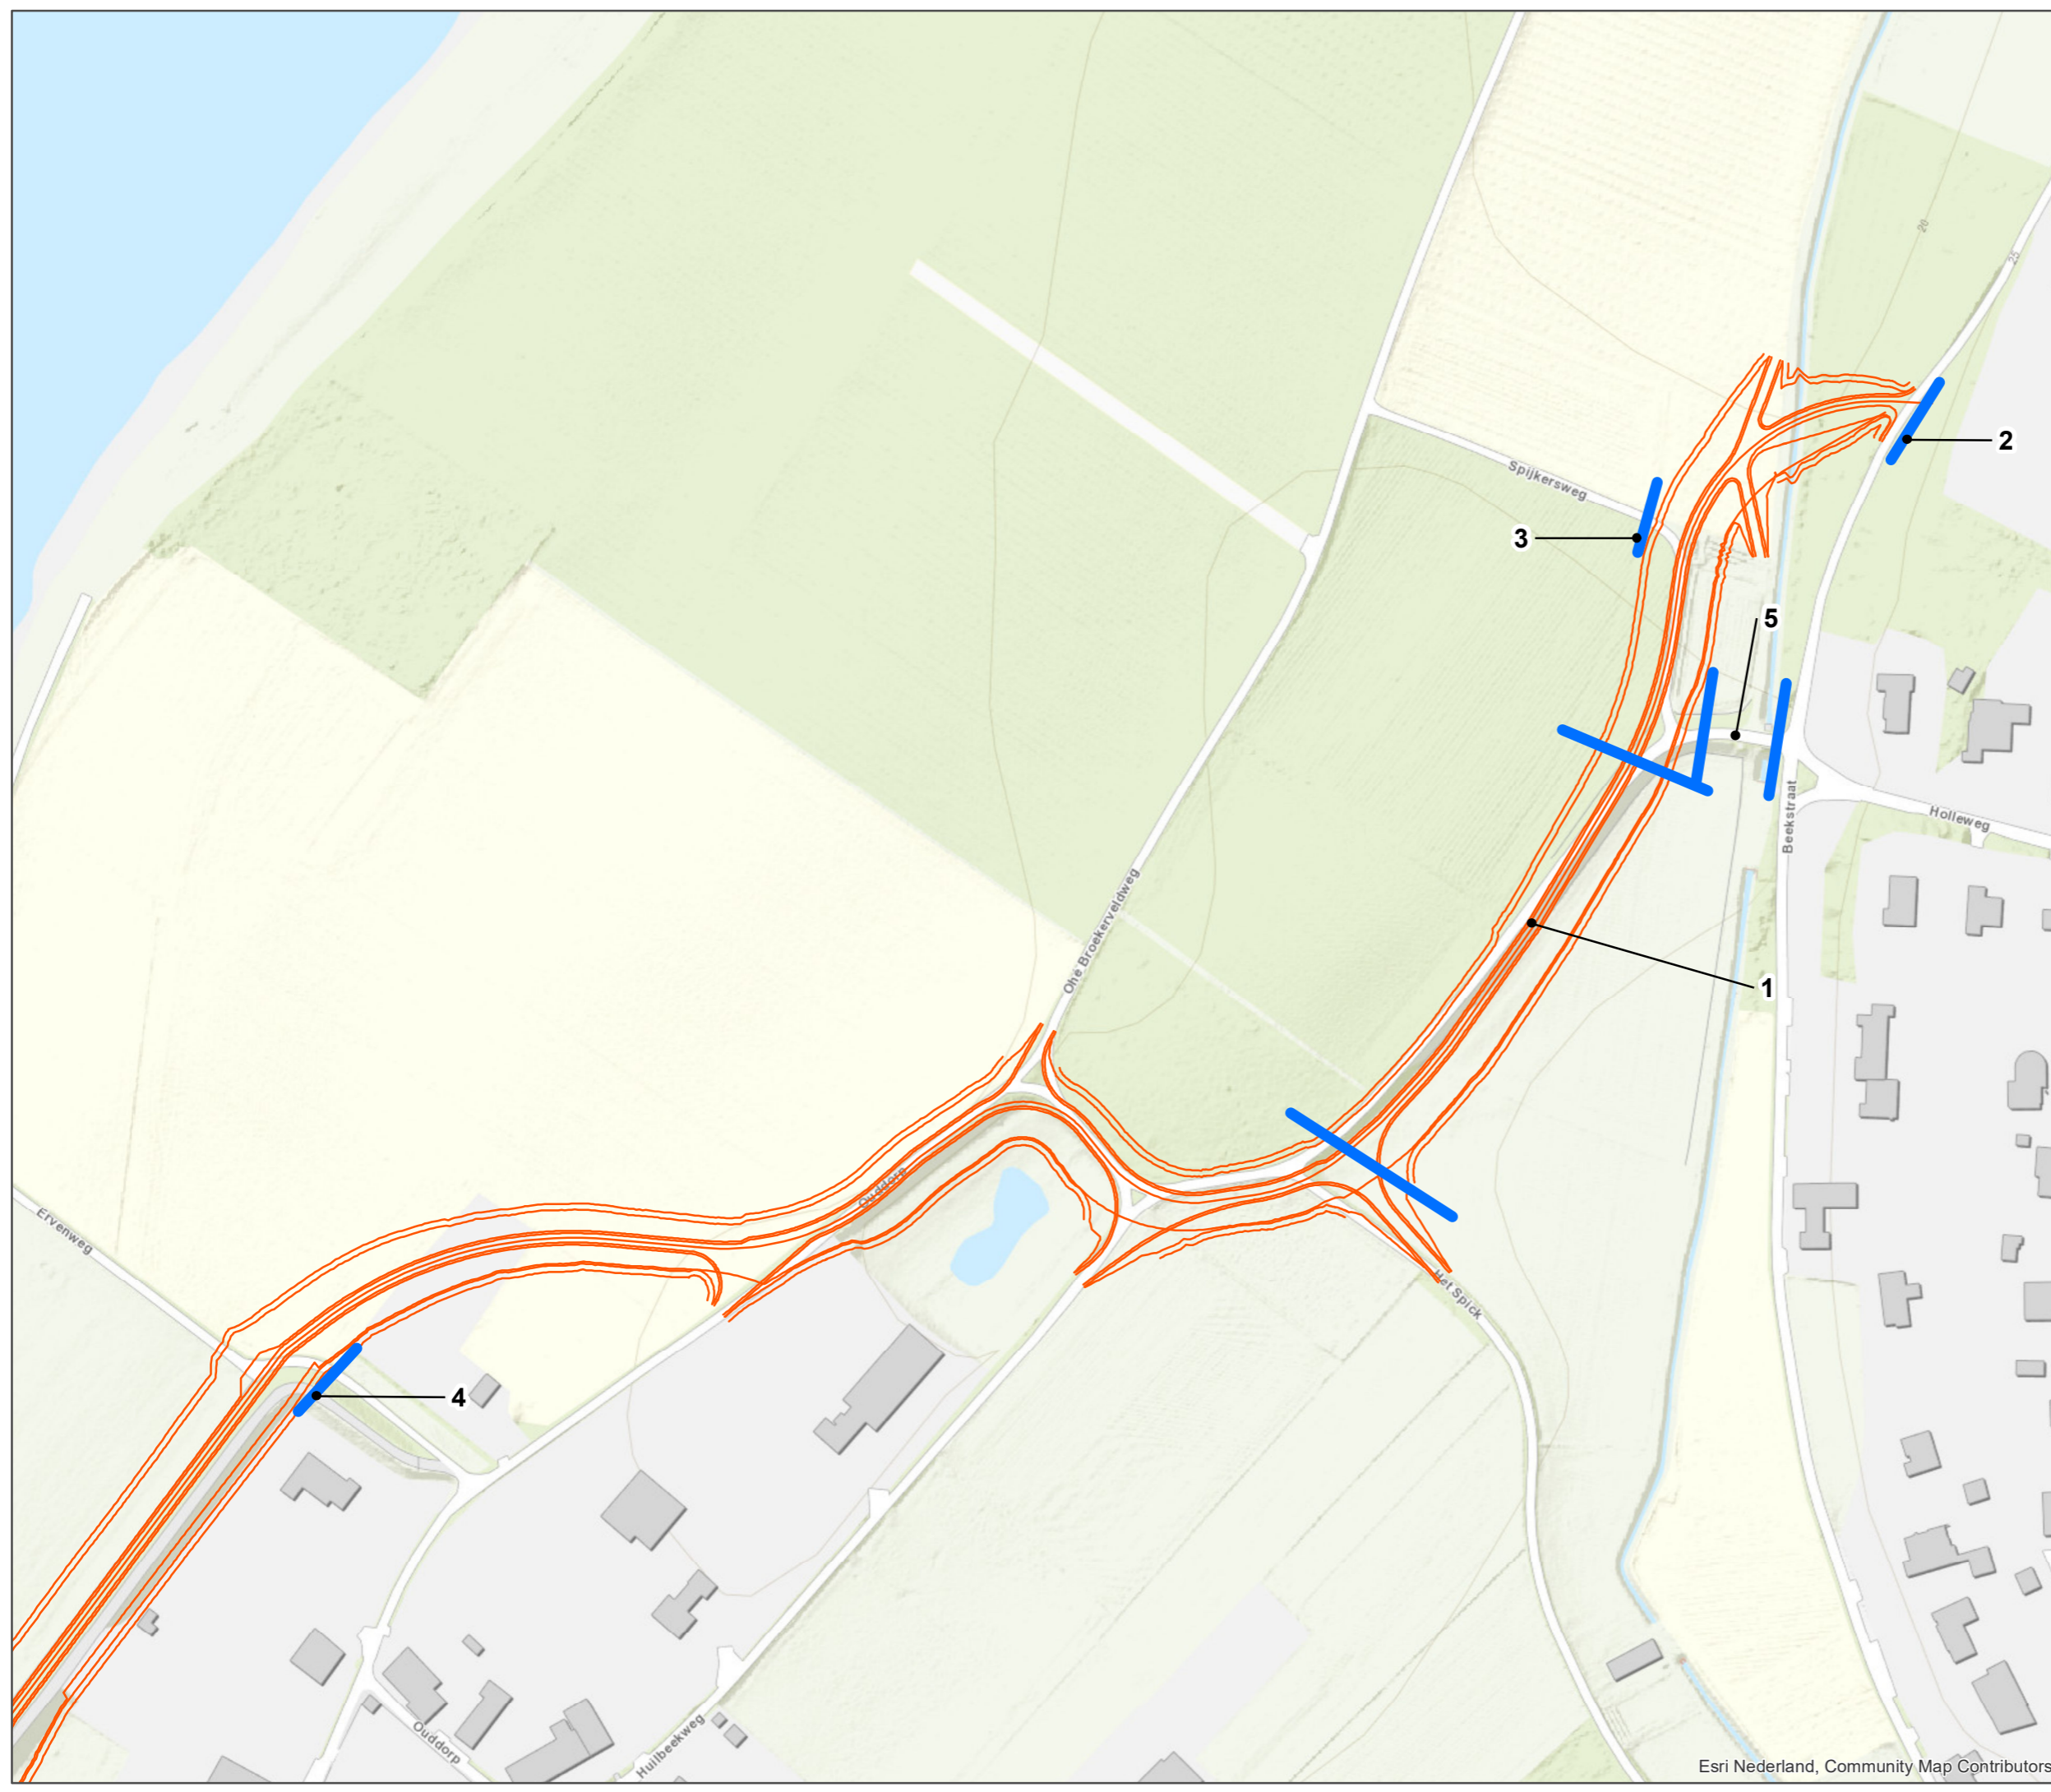

opdrachtgever: Waterschap Limburg



**ARCADIS** Design & Consultancy for natural and built assets **Witteveen** **Bos**

datum: 14-Oct-19  
schaal (A3): 1:2,000  
0 25 50 75 100 125 m