
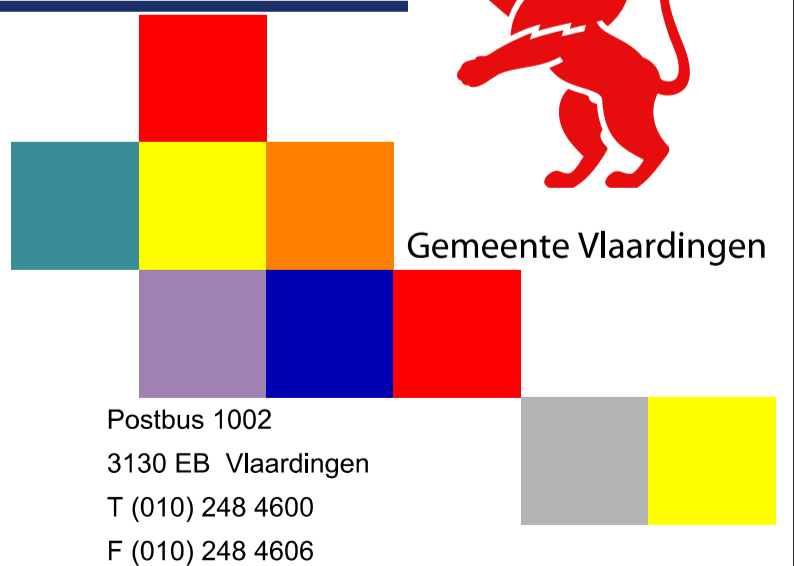


Afdeling **Informatie & Facilitaire Voorzieningen**  
 Sectie **Beheer Openbare Ruimte**  
 Project **Concessie openbare laaddiensten 2016**  
 Omschrijving **2 0003485 1 x**

Tekenaar **PAS** | Schaal **1:500** | Doc. Nr.  
 Datum **13-03-20** | Formaat **A4** | Revisie



Gemeente Vlaardingen



Postbus 1002  
 3130 EB Vlaardingen  
 T (010) 248 4600  
 F (010) 248 4606