


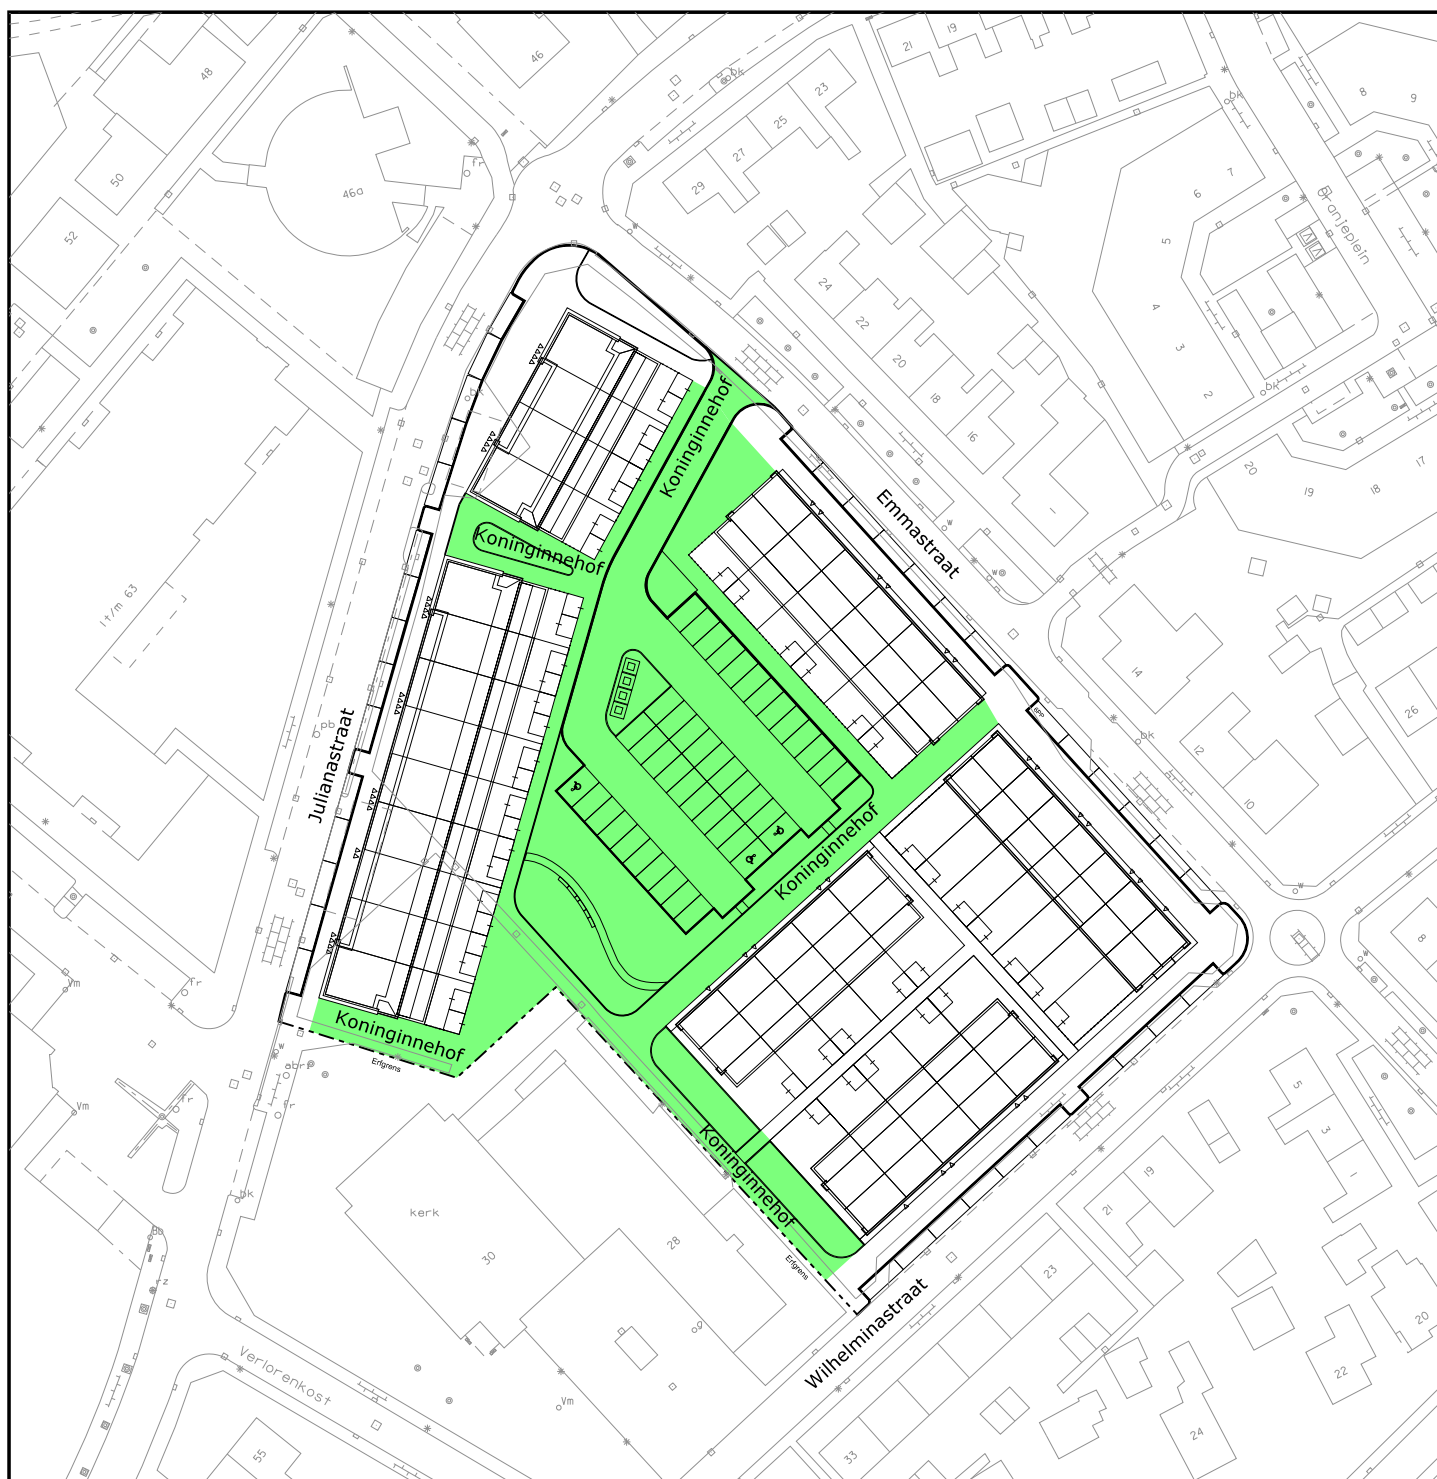

## LEGENDA STRAATNAMEN:

Koninginnehof


**GEMEENTE**  
**NISSEWAARD**

Concept :  
Voorlopig : Wendy van Leiden  
14-10-2019  
Controle 1 vakgroep : Wendy van Leiden  
20-11-2019  
Controle 2 afdeling :

Controle 3 projectteam :  
Ambtelijk Definitief : Harry de Bruin  
20-11-2019  
Vervallen :  
Akkoord B&W :

## REALISATIE BAG BAG-kaart

Werkgroep Naamgeving Openbare Ruimte  
Vaststelling straatnaam  
Koninginnehof in de woonplaats Zuidland

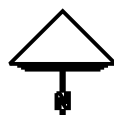

**Syntrophos**  
Shared Service Center

Team : Geo-Informatie  
Tekenaar : Wendy van Leiden  
Schaal : 1:1.000  
Formaat : A4  
Besteknr. :  
Projectnr. : 406205  
Versie :

Postadres Postbus 25, 3200 AA Spijkenisse Bezoekadres Raadhuislaan 106, 3201 EL Spijkenisse  
Telefoon 14 0181 E-mail gemeente@nissewaard.nl www.nissewaard.nl

Tek. nr. : 99-81-1580