

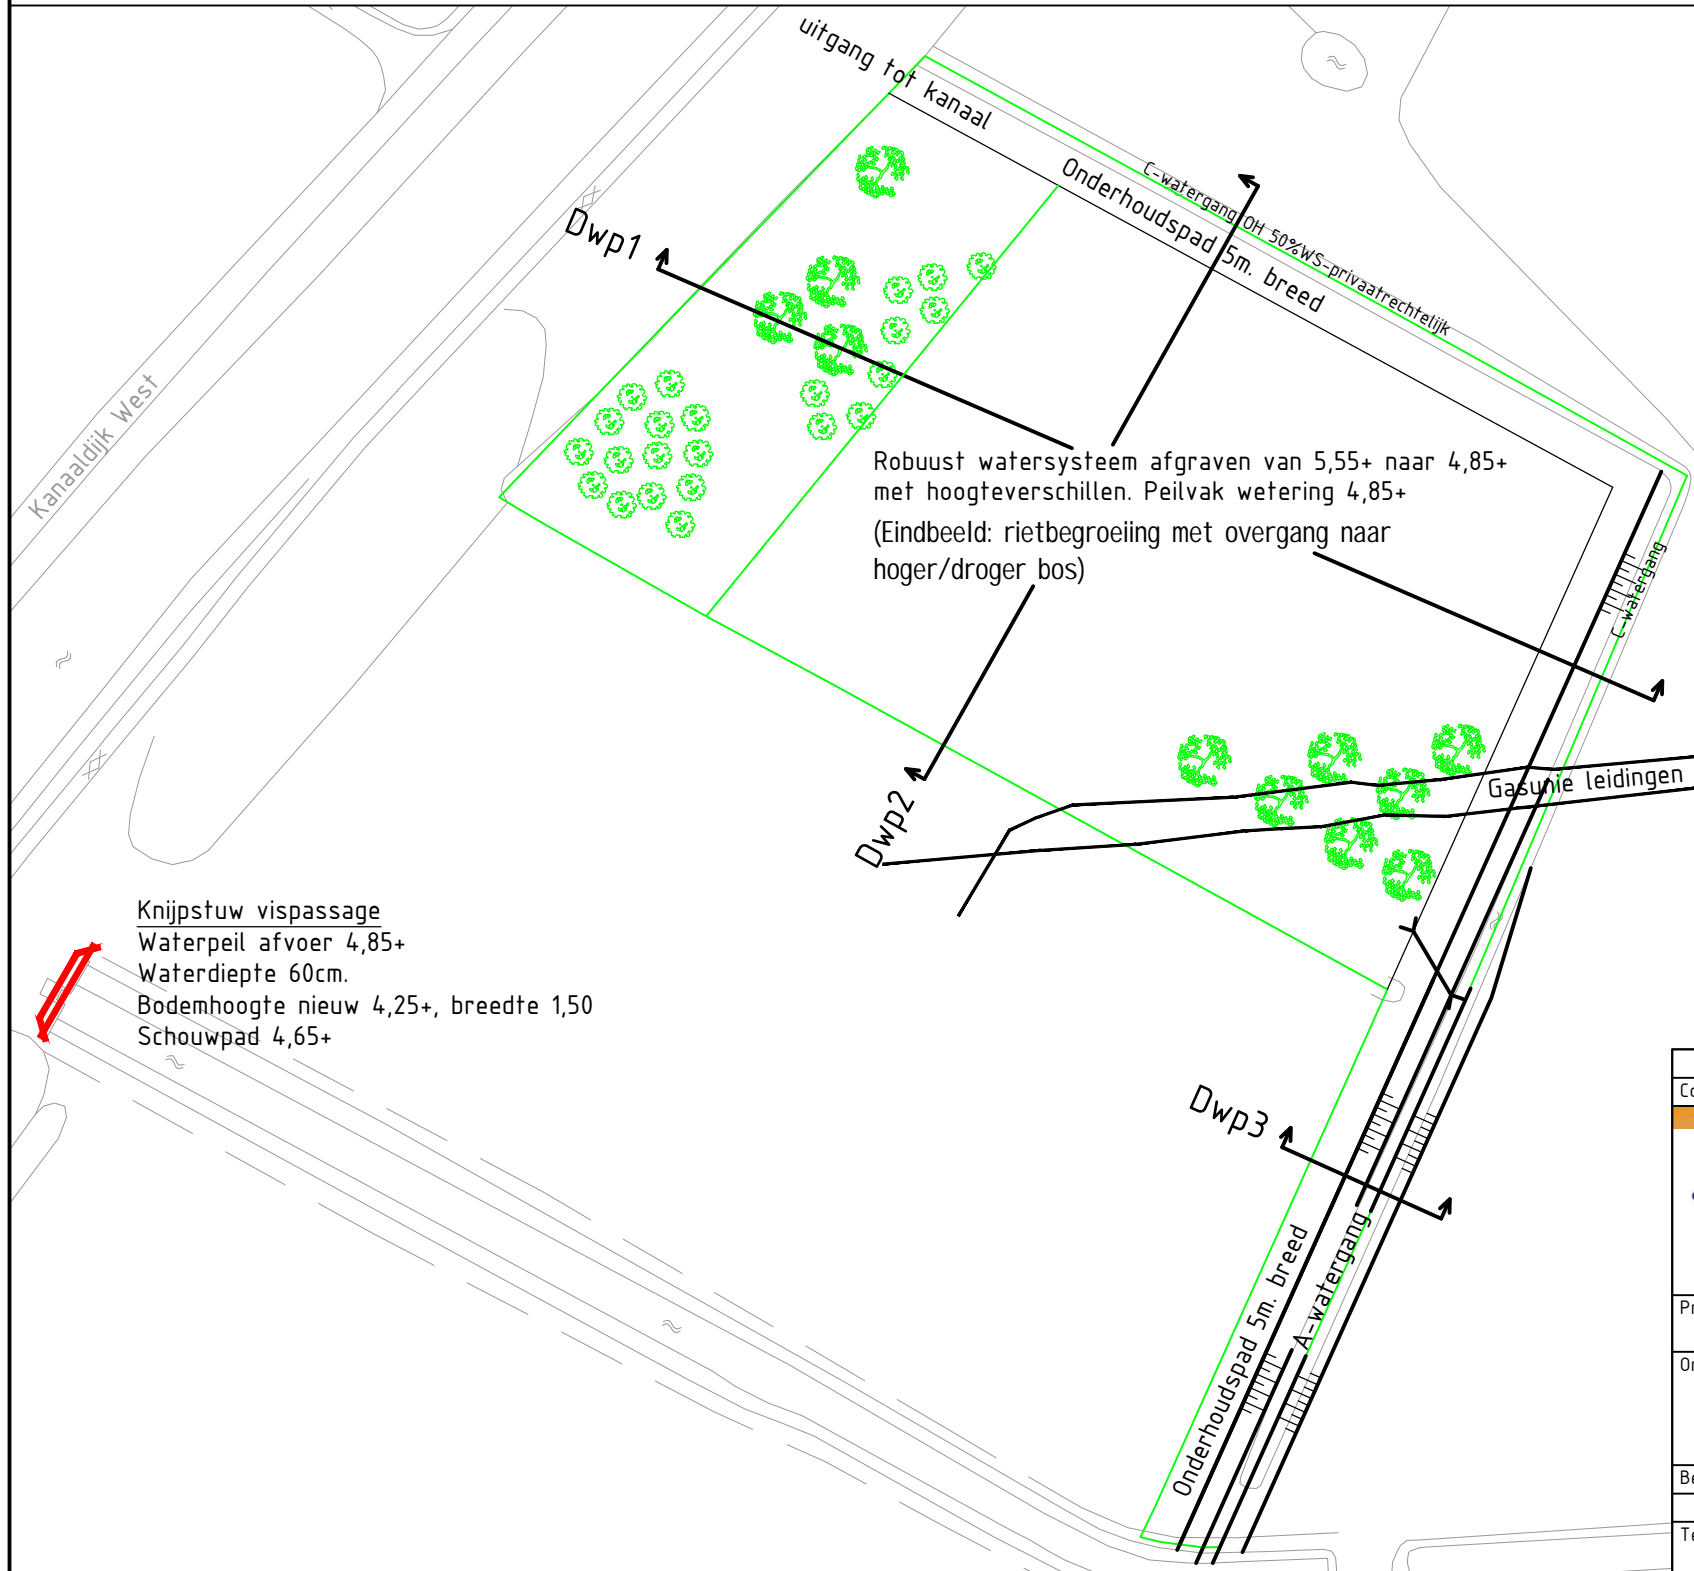



Dwp1

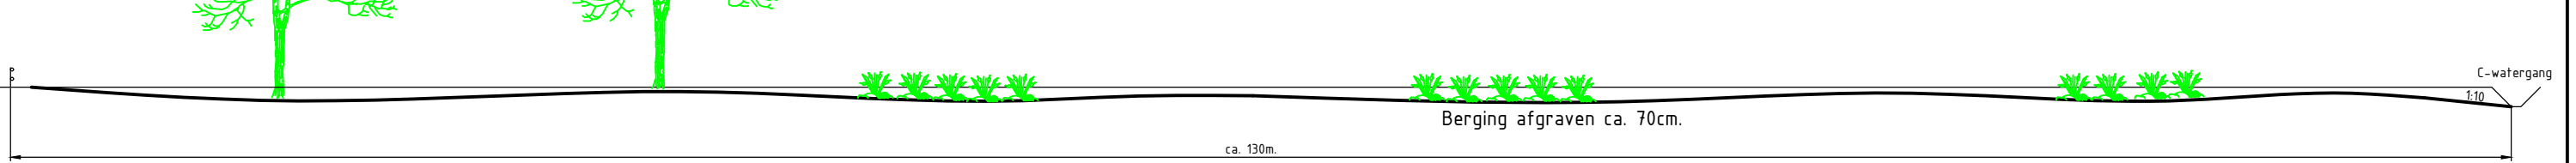

Dwp2

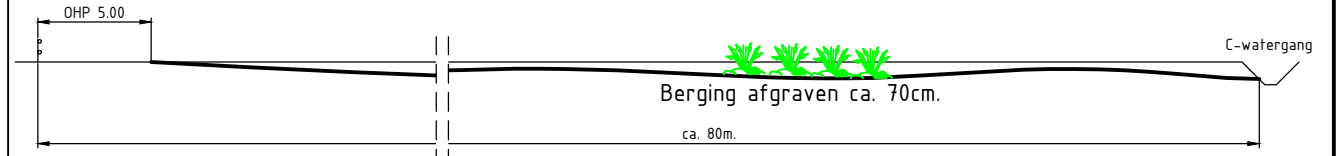


Dwp3

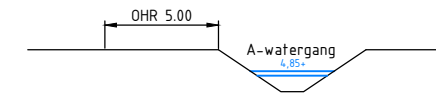



Schetsontwerp




A	24-07-2019	E. Tietema	-	-	-	
Code:	Datum:	Getekend door:	Controle door:	Revisie door:	Omschrijving:	Adviseur/aannemer:
		Dokter van Deenweg 186-208 Postbus 60, 8000 AB Zwolle		Telefoon 088-2331200 www.wdodelta.nl		
Project: Soestwetering Bovenloop en Breebroeksleiding						
Omschrijving: Detail 1					Status: V0	
-					Fase: PU	
-					Formaat: A3	
Besteknummer: -				Schaal: 1:1000		Wijz. 0
Tekeningnummer: 1607501-T490-SWE-DTT					Blad: 1	
					Aantal: 4	




Dwp1

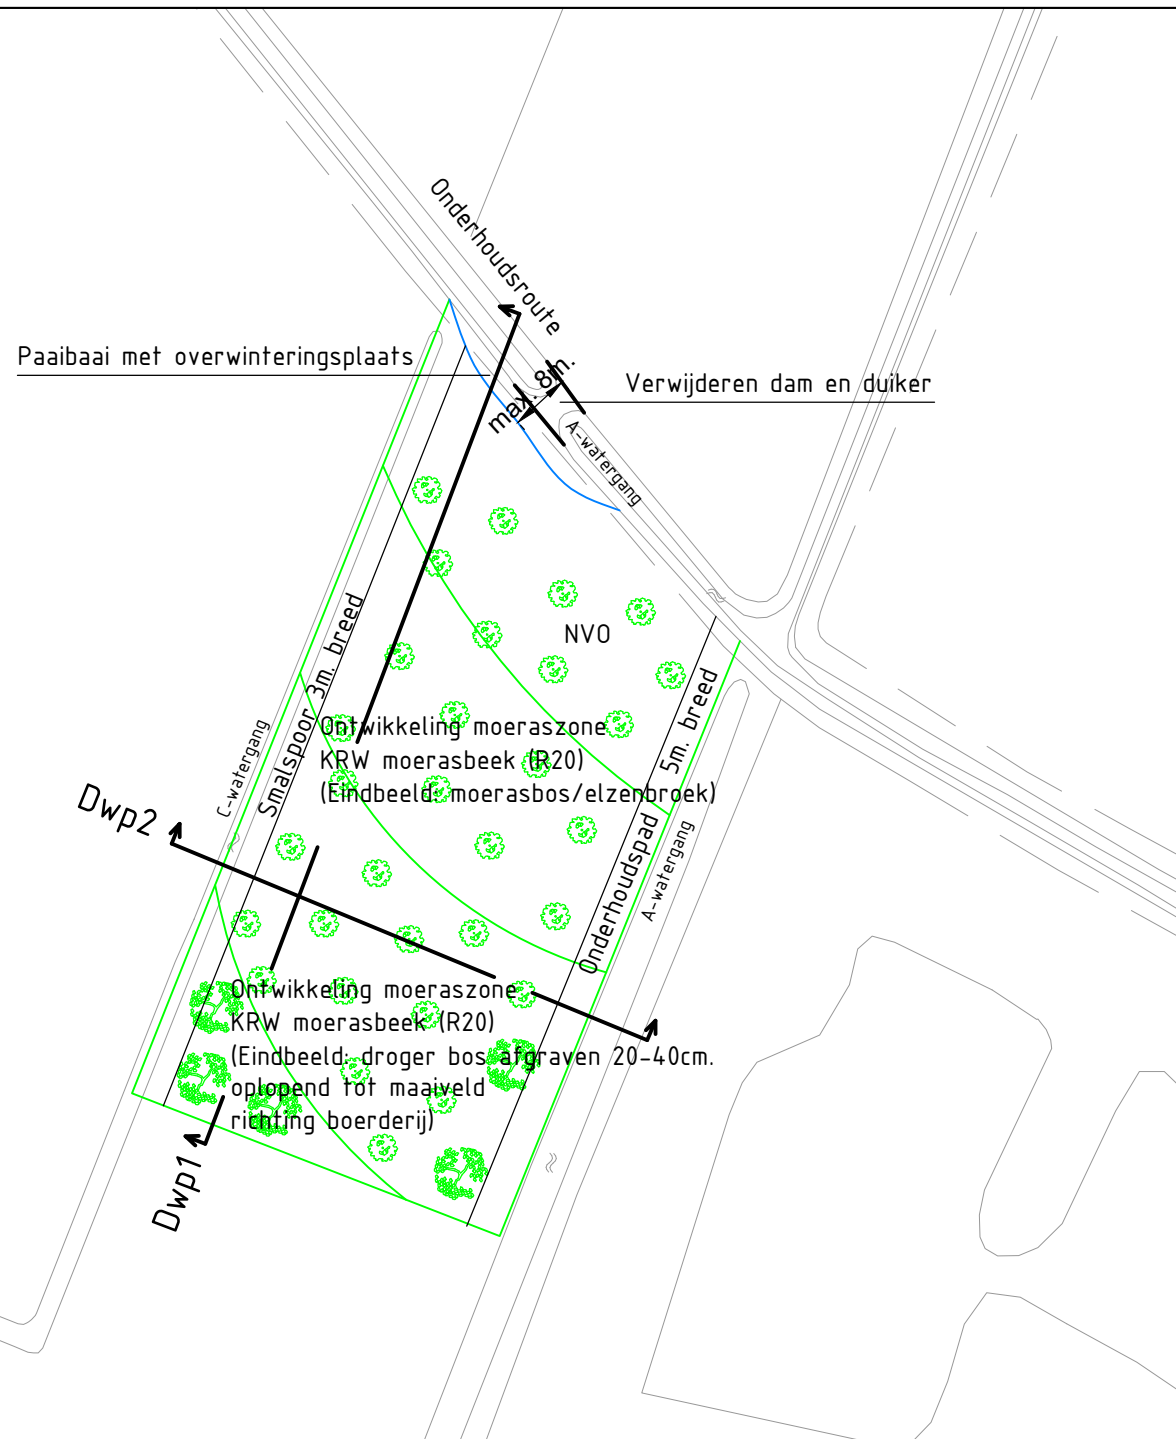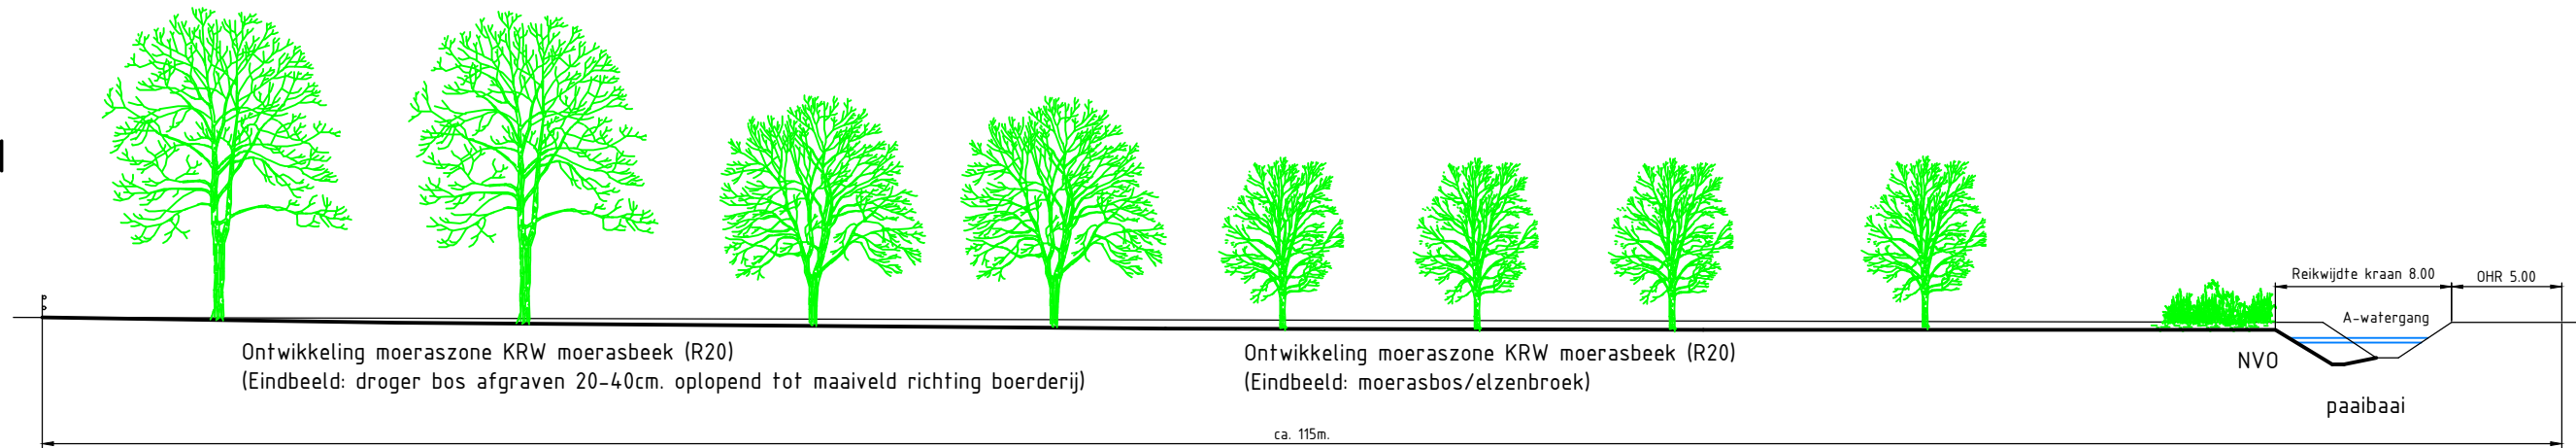

Dwp2

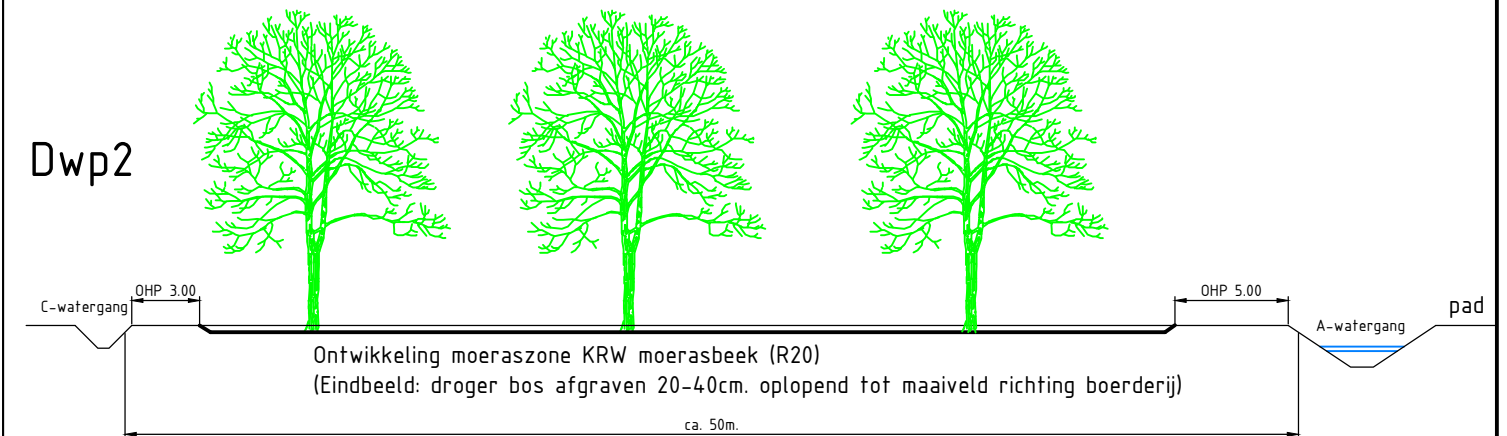

## Schetsontwerp

A	24-07-2019	E. Tietema	-	-	-	
Code:	Datum:	Getekend door:	Controle door:	Revisie door:	Omschrijving:	Adviseur/aannemer:
						Dokter van Deenweg 186-208 Postbus 60, 8000 AB Zwolle Telefoon 088-2331200 www.wdodelta.nl
Project: Soestwetering Bovenloop en Breebroeksleiding						
Omschrijving: Detail 4						Status: V0
-						Fase: PU
-						Formaat: A3
Besteknummer: -						Wijz. 0
Tekeningnummer: 1607501-T490-SWE-DTT						Blad: 4
						Aantal: 4

