
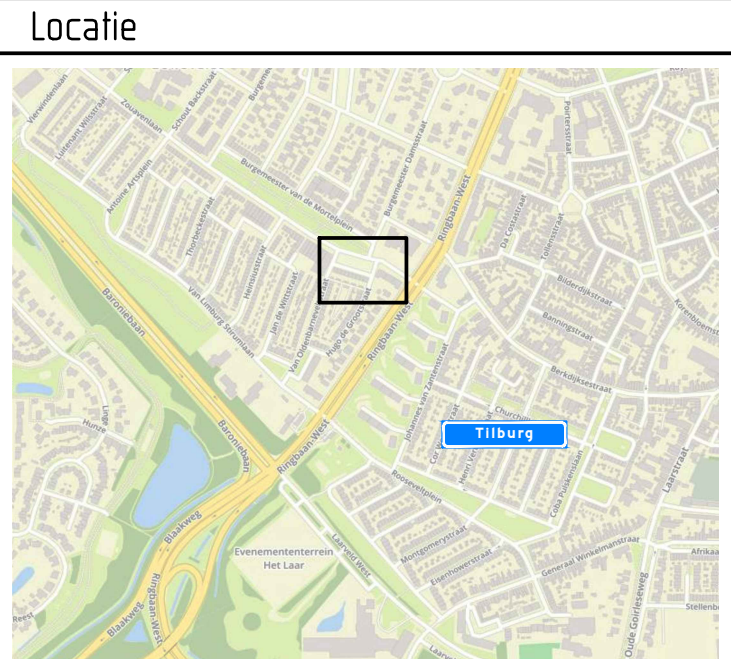


bebording plaatsen tussen 1e en 2e parkeervak vanaf links, lengte flespaal 3,90m
 lengte en breedte parkeervakken nog niet bekend, nieuw ontwerp is nog niet buiten uitgevoerd en nog niet in de digitale ondergrond aanwezig

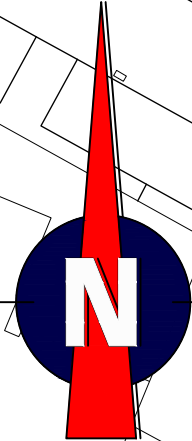

Afmetingen standaard borden RVV



vormgeving bord	maat	type bord			
rond	diameter	400	600	800	1000
driehoek	zijde	500	700	900	1100
vierkant	zijde	400	600	800	1000
rechthoek	breedte	300	400	600	800
	hoogte	450	600	900	1200
achthoek	hoogte	X	700	900	X

maten in mm

Plaatsing RVV-bebording

De hoogte van de onderkant van het bord ten opzichte van het wegdek bedraagt minimaal 2,20 m

bebording bevestigen op flespaal tenzij anders vermeld

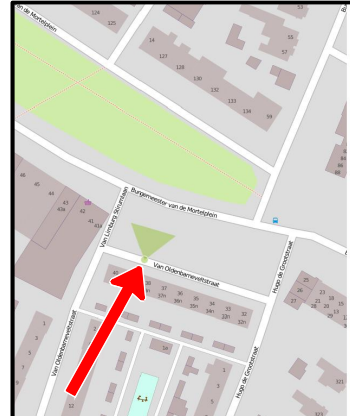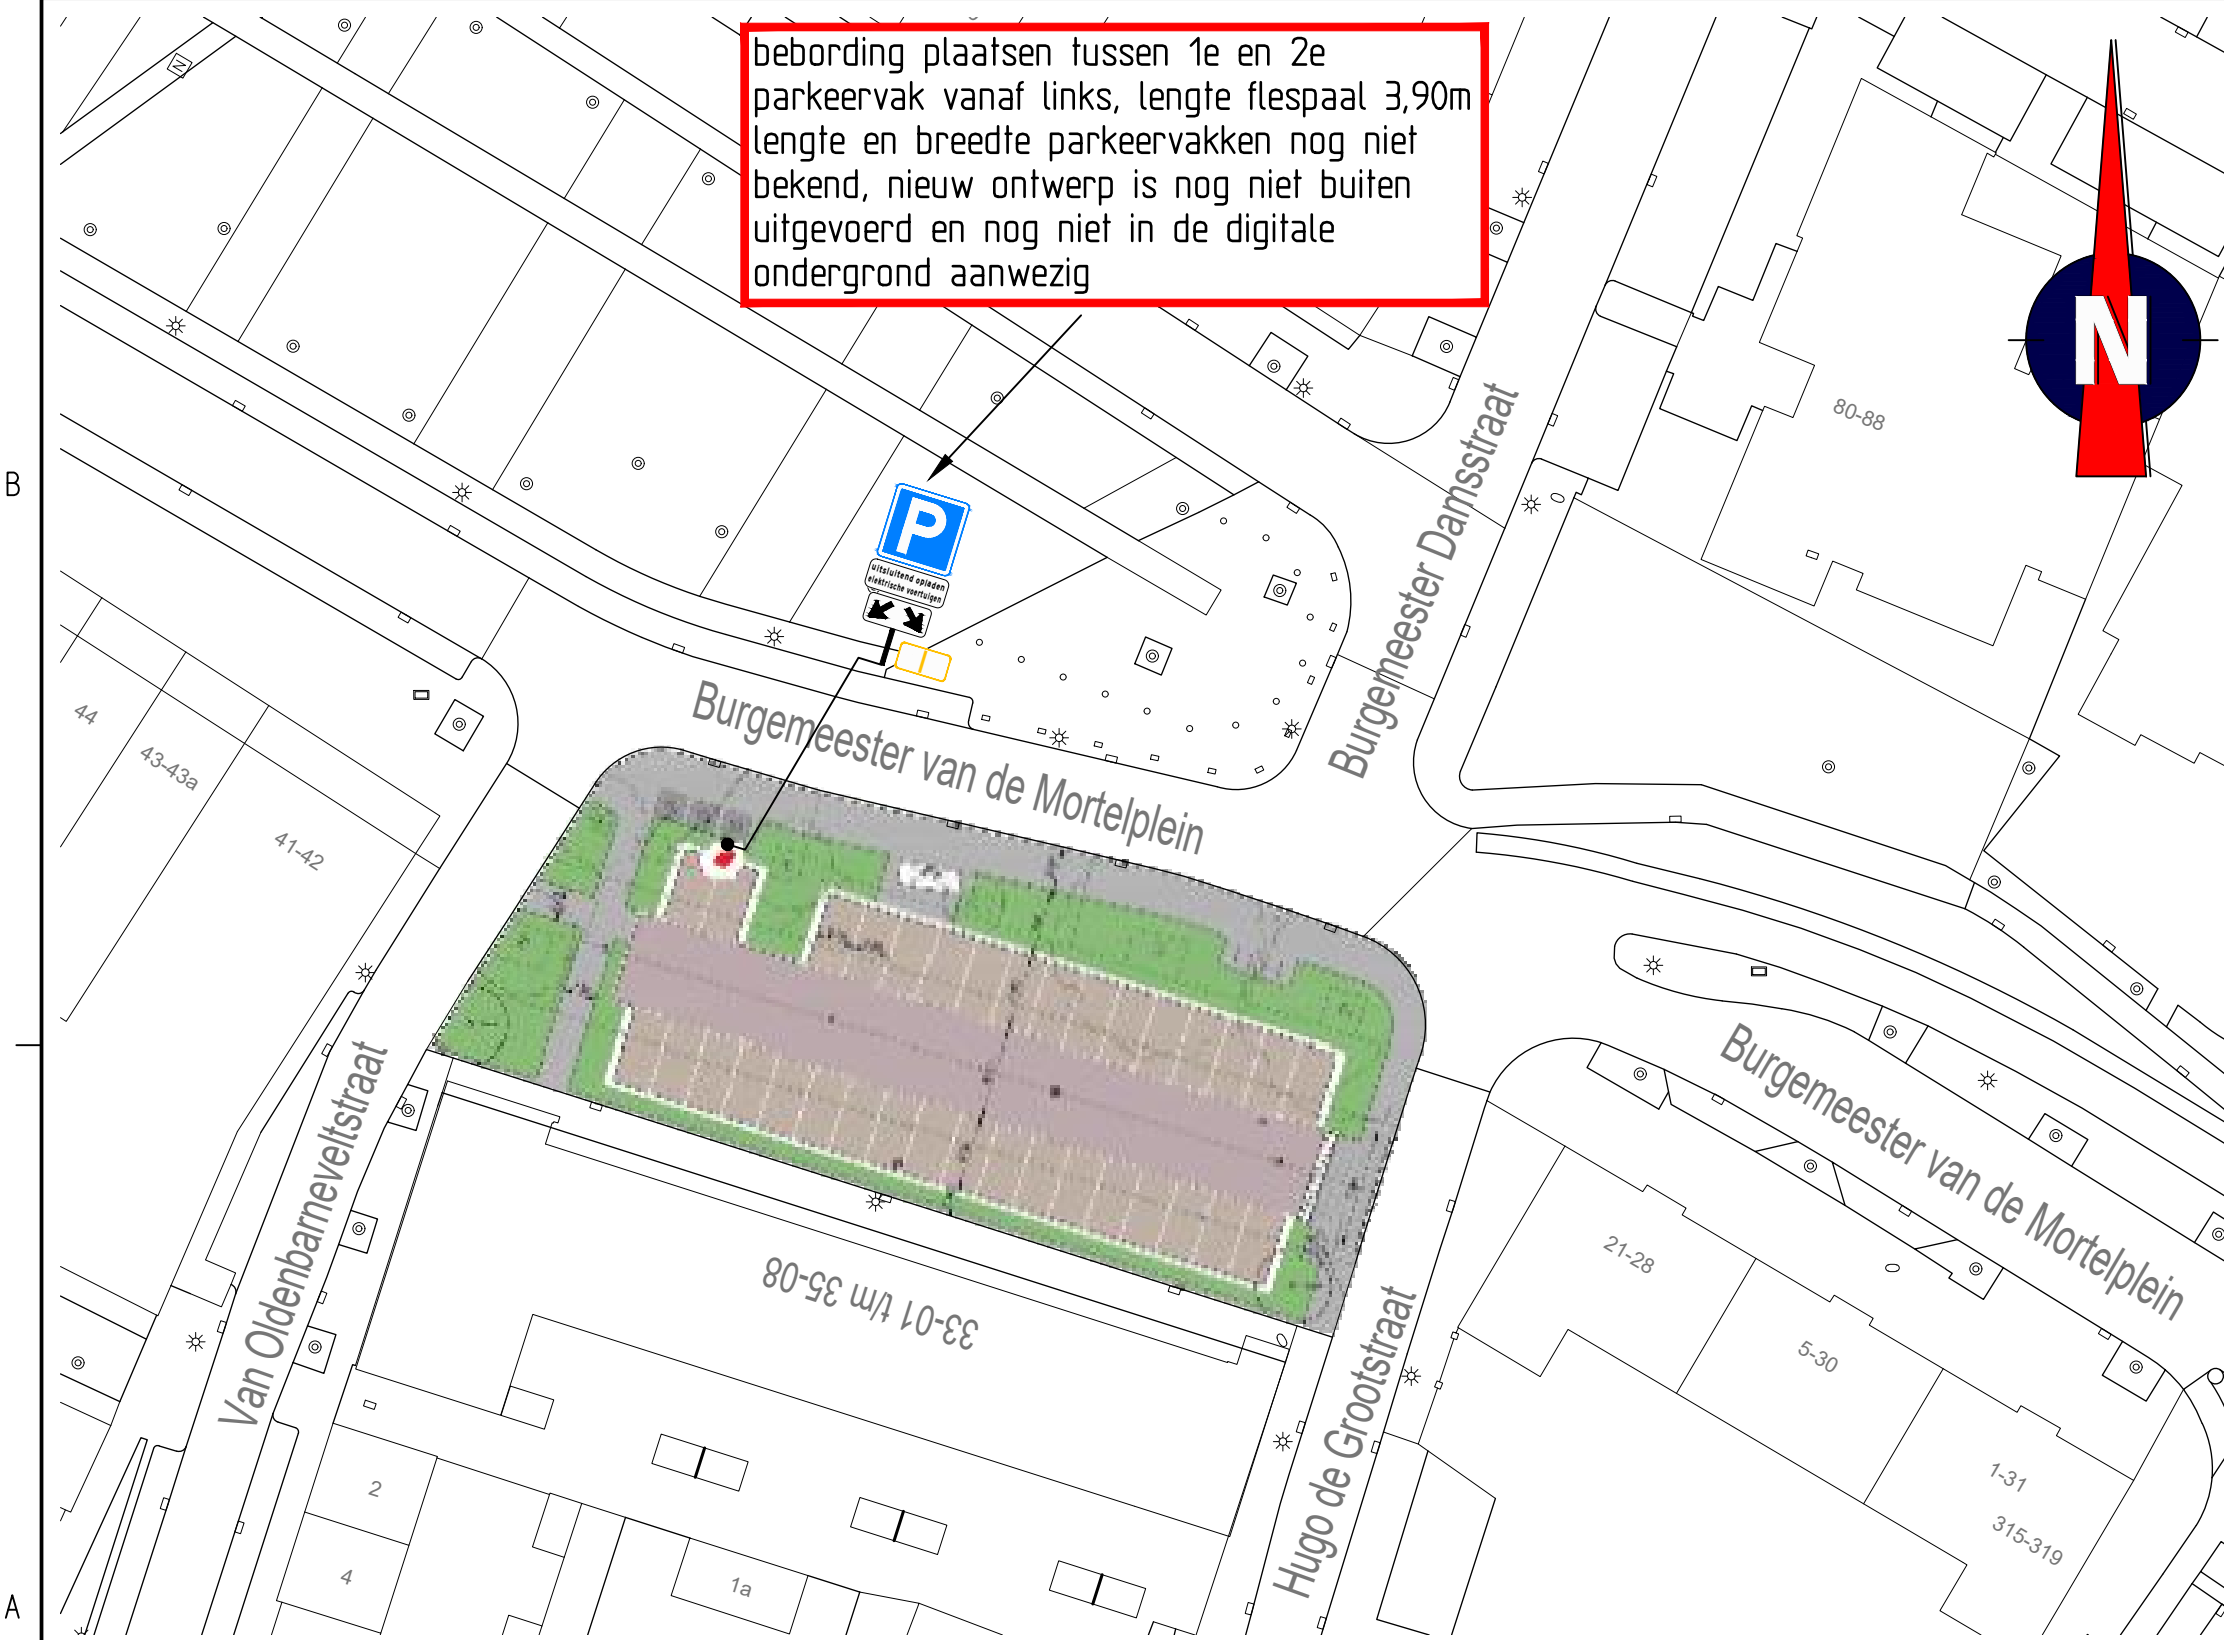

Dit is een oude foto, nieuw ontwerp is nog niet buiten uitgevoerd.

afdeling Ruimtelijke uitvoering

GEMEENTE TILBURG

Postadres: Postbus 90155, 5000 LH Tilburg

Burgemeester van de Mortelplein
 elektrisch vervoer

bestandsnaam TSNE:	Burgemeester van de Mortelplein (elektrisch vervoer)	
projectnummer TSNE:	103451	
datum:	31-03-20	

getekend:	FVE	controle:	EPO	versie:	A	
schaal:	1:500			omschrijving:	Concept	
formaat:	A3					