




VERKEERSBESLUIT

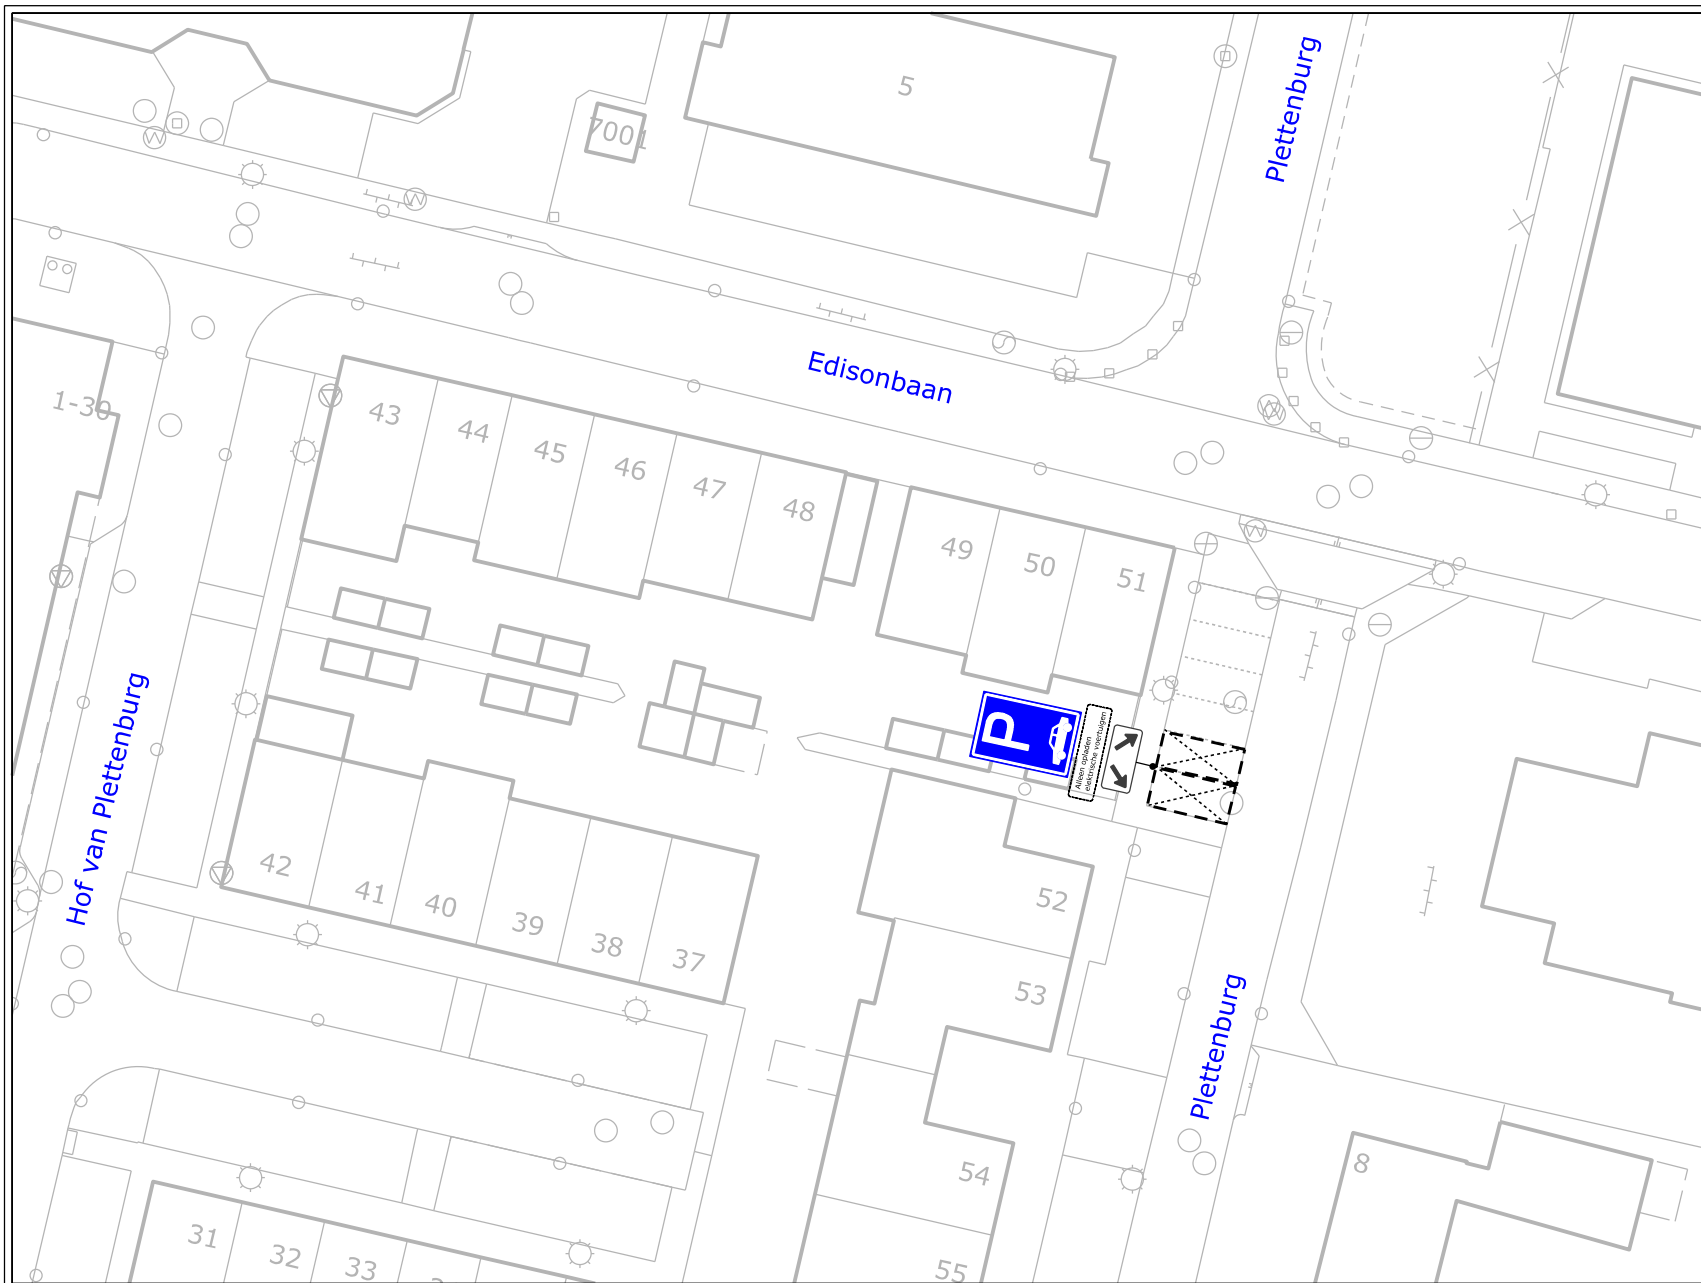

Nummer:
IBGRY-Pw-VTO-00039

Nr.	Model	Aantal
E08		1 st.
OB		1 st.
OB504		1 st.

Datum: 08-04-2020
Getekend: LV vd Ven

Locatie: Plettenburg : Plettenburg

Besluit tot instellen van: parkeerplaatsen t.b.v. opladen elektrische voertuigen

Nieuwegein
OPENBAAR DOMEIN

