


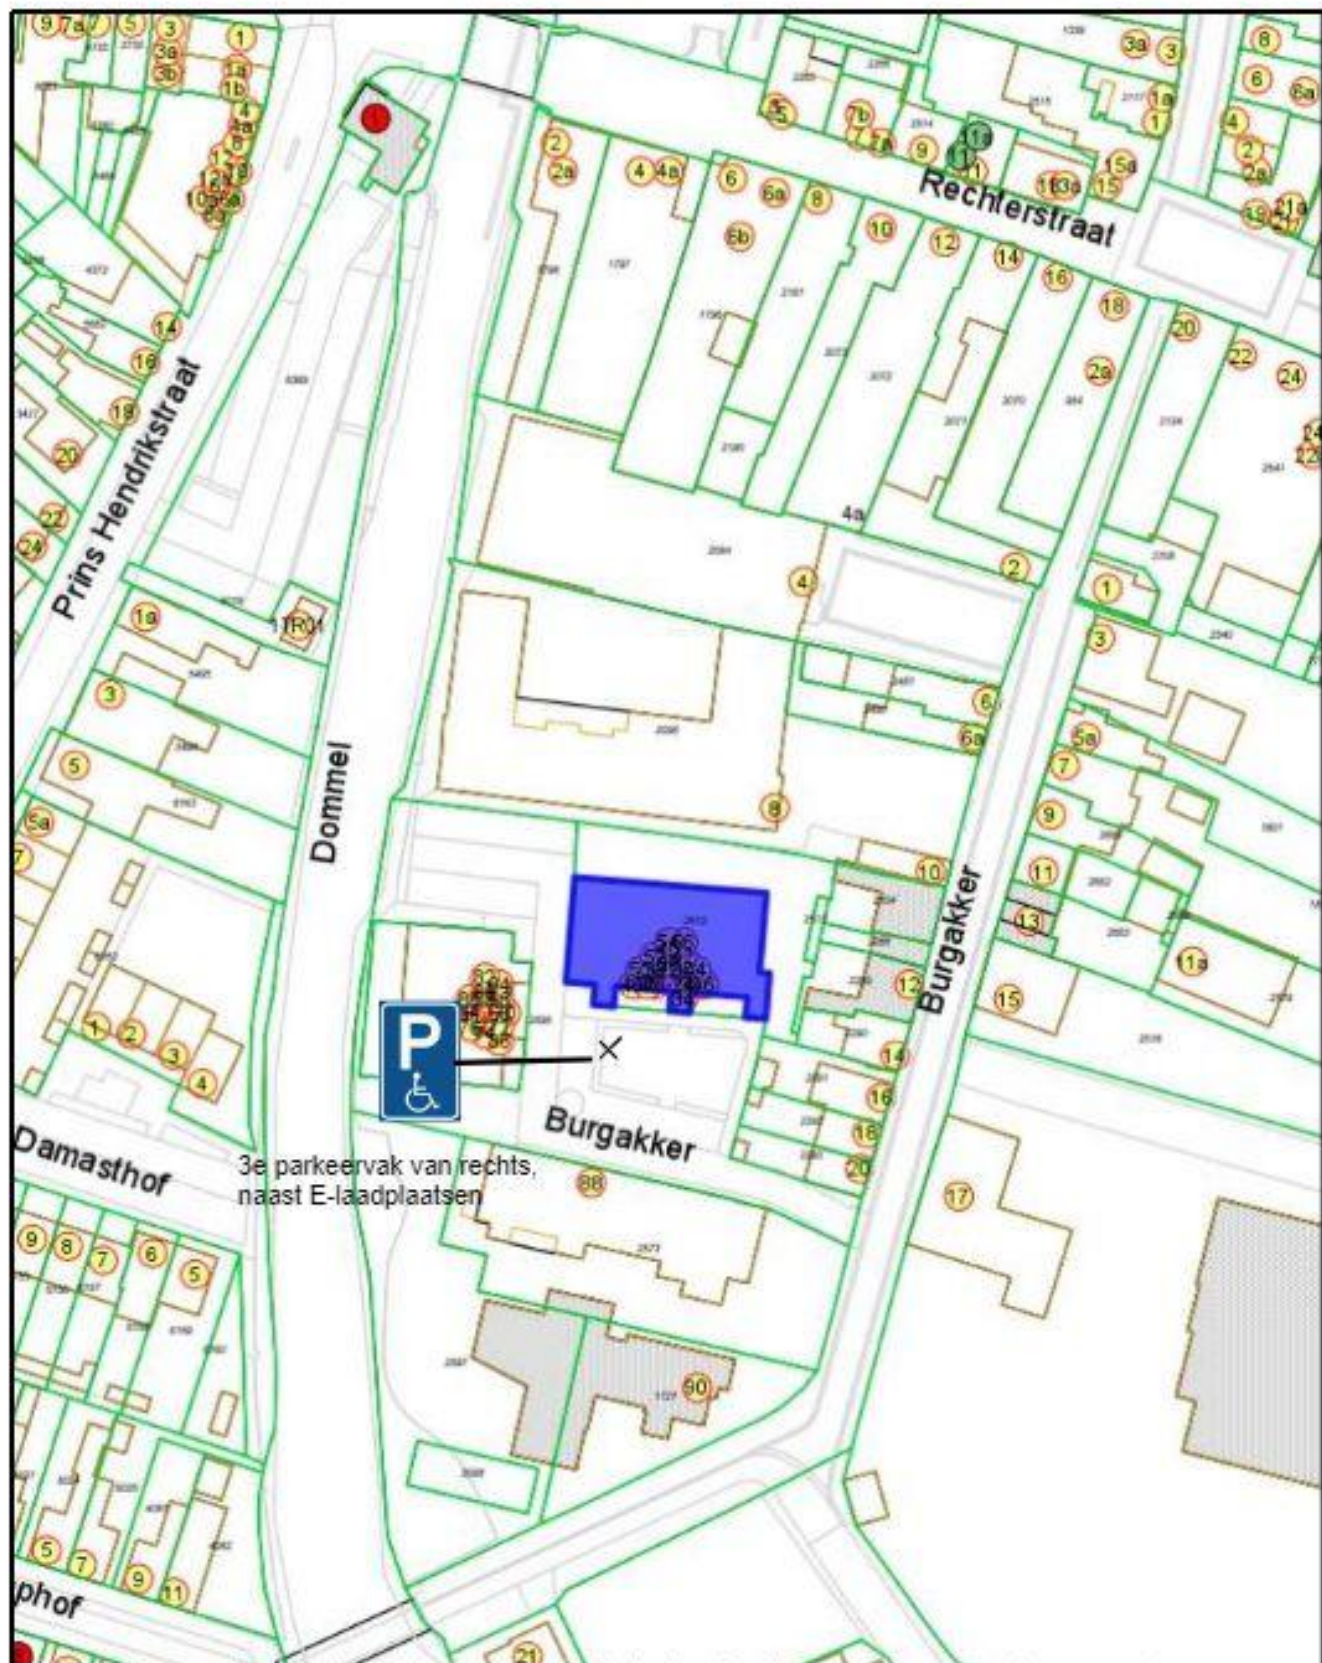

		meeswerkend		boxtel	
Omschrijving				Get.	Datum 7-4-2020
Tekening behorende bij verkeersbesluit 2020- 0039				Oec.	Datum
Instellen van een gehandicaptenparkeerplaats op kenteken 25-JT-BF				Oec.	Datum
In de Burgakker voor nummer 13.				Oec.	Datum
Verwerking	VERSIE	Bestand.	Samen.	Form.	Tijm.
verkeersbesluit	1229908		1.n.v.t.	A4	2020_0032

Grote Be