


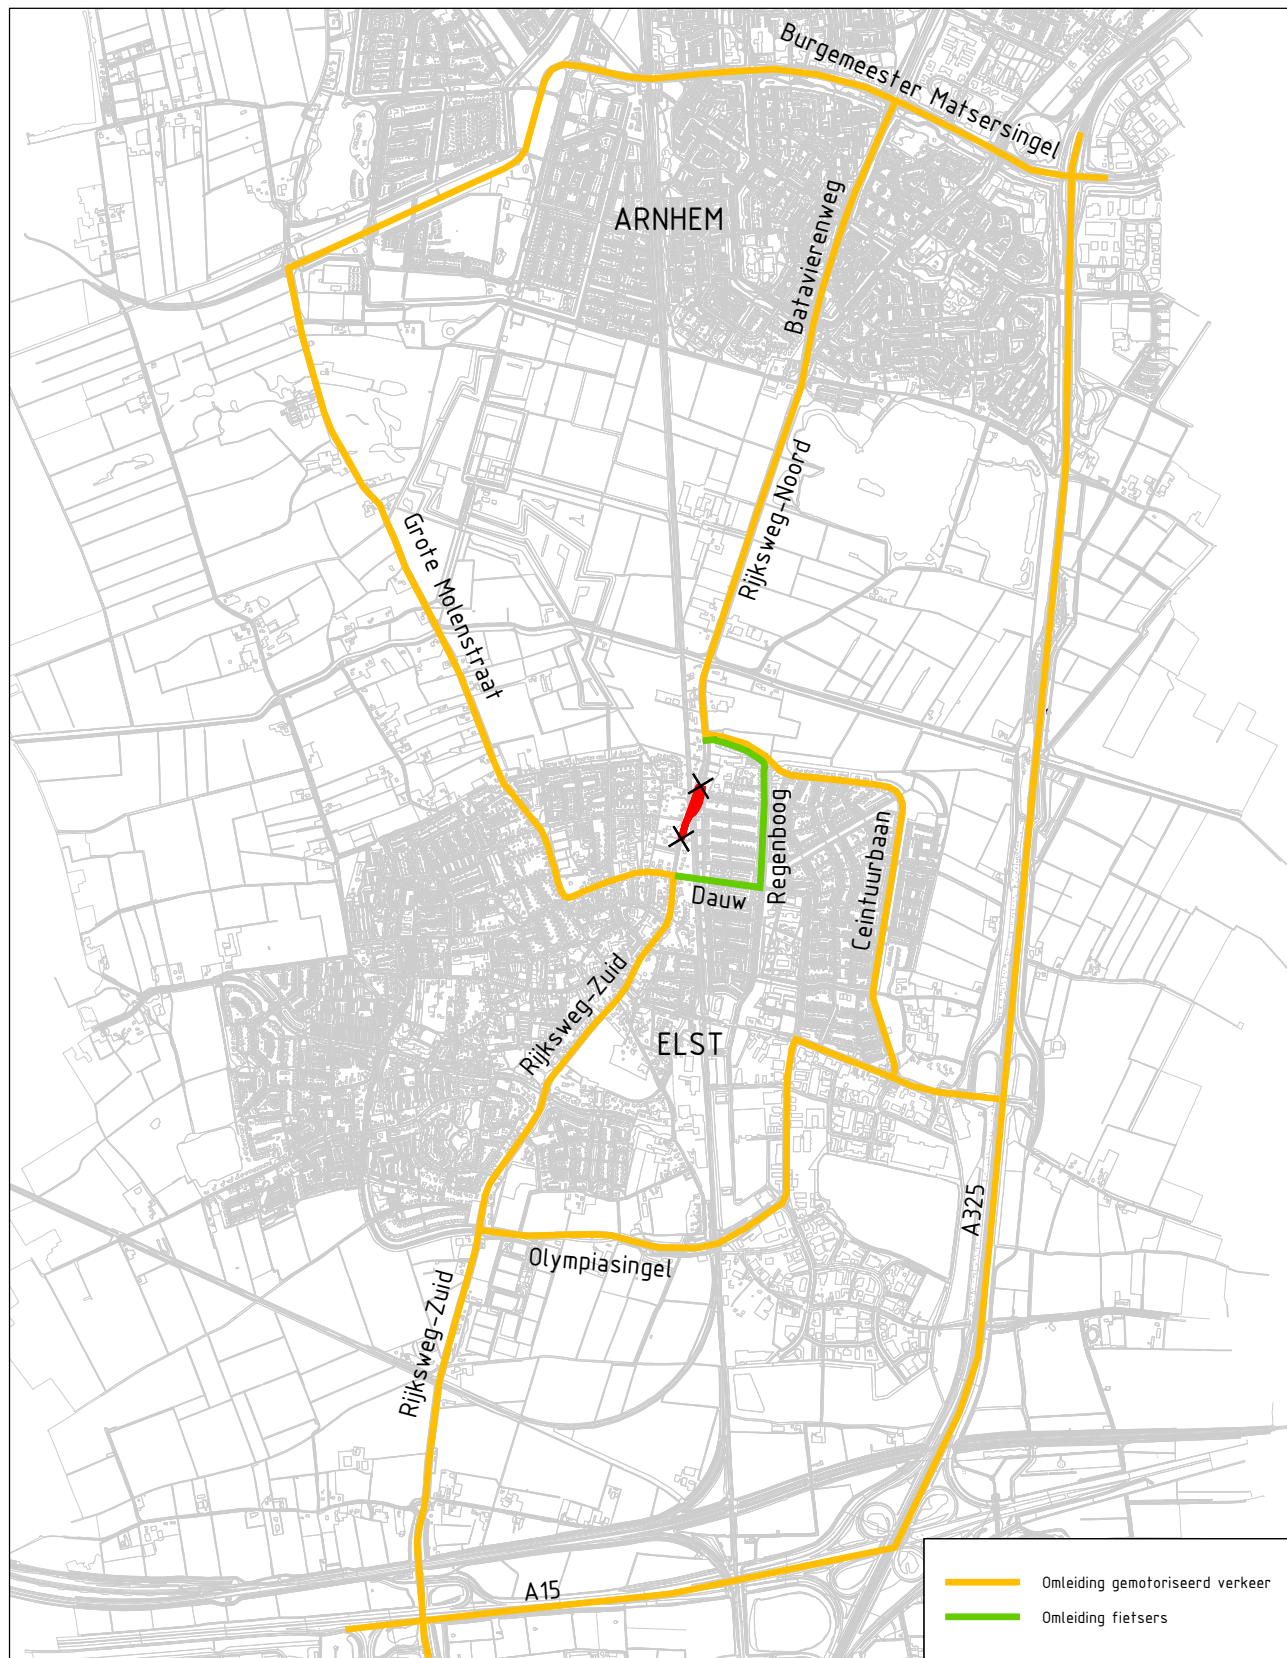

Project:
Spoorkruisingen Elst Noord

Opdrachtgever:
Gemeente Overbetuwe

Onderwerp:
Bijlage 1 VKB-002 omleidingen t.b.v. spoortunnel

Status:
Concept

Projectnr.:
18-088

Teknr.:
007

Datum:
20-01-2020

Schaal:
nvt

Formaat:
A4

Getekend:
JKN



Verhoeve & Faber
ENGINEERS & ADVISORS

Postbus 50
7000 AB Doetinchem
The Netherlands
T: +31 315 84 36 50
www.venf.com