


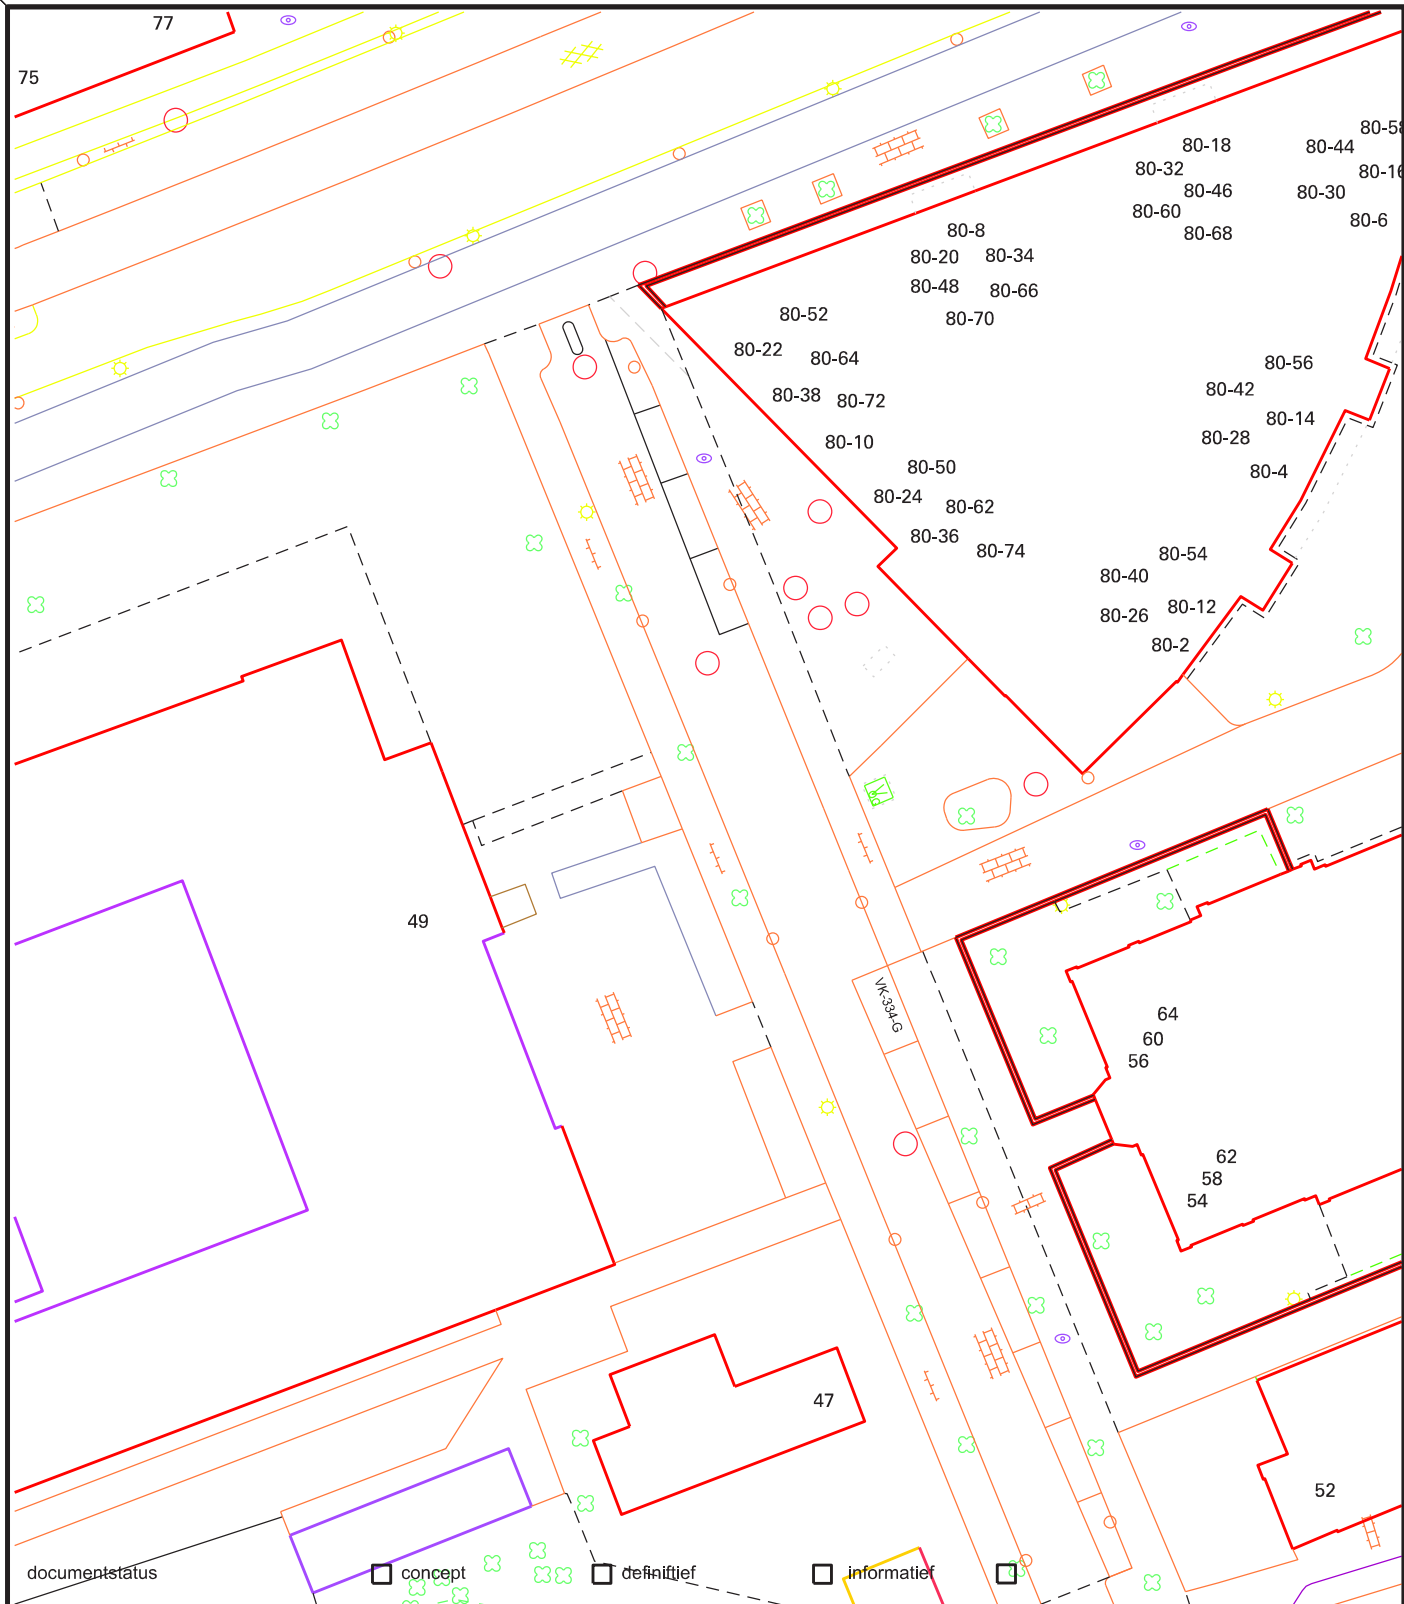

Project **Gehandicapten parkeerplaats**

Onderdeel **Paul Krugerstraat**

P P



formaat : A4

Datum. : 06-04-2020

tekenaar : A. Groot-Zevent

schaal : 1:500

datum wijziging :

ontwerper :

Sector Fysiek, afdeling WGW

Afdeling Buurtnr. Projectnr. Code Volgnr.

plotdatum: file: Producten / Parkeren / Gehandicapten parkeren.dgn

WGW

