



Vervanging palen en aanpassing ivm. diepte

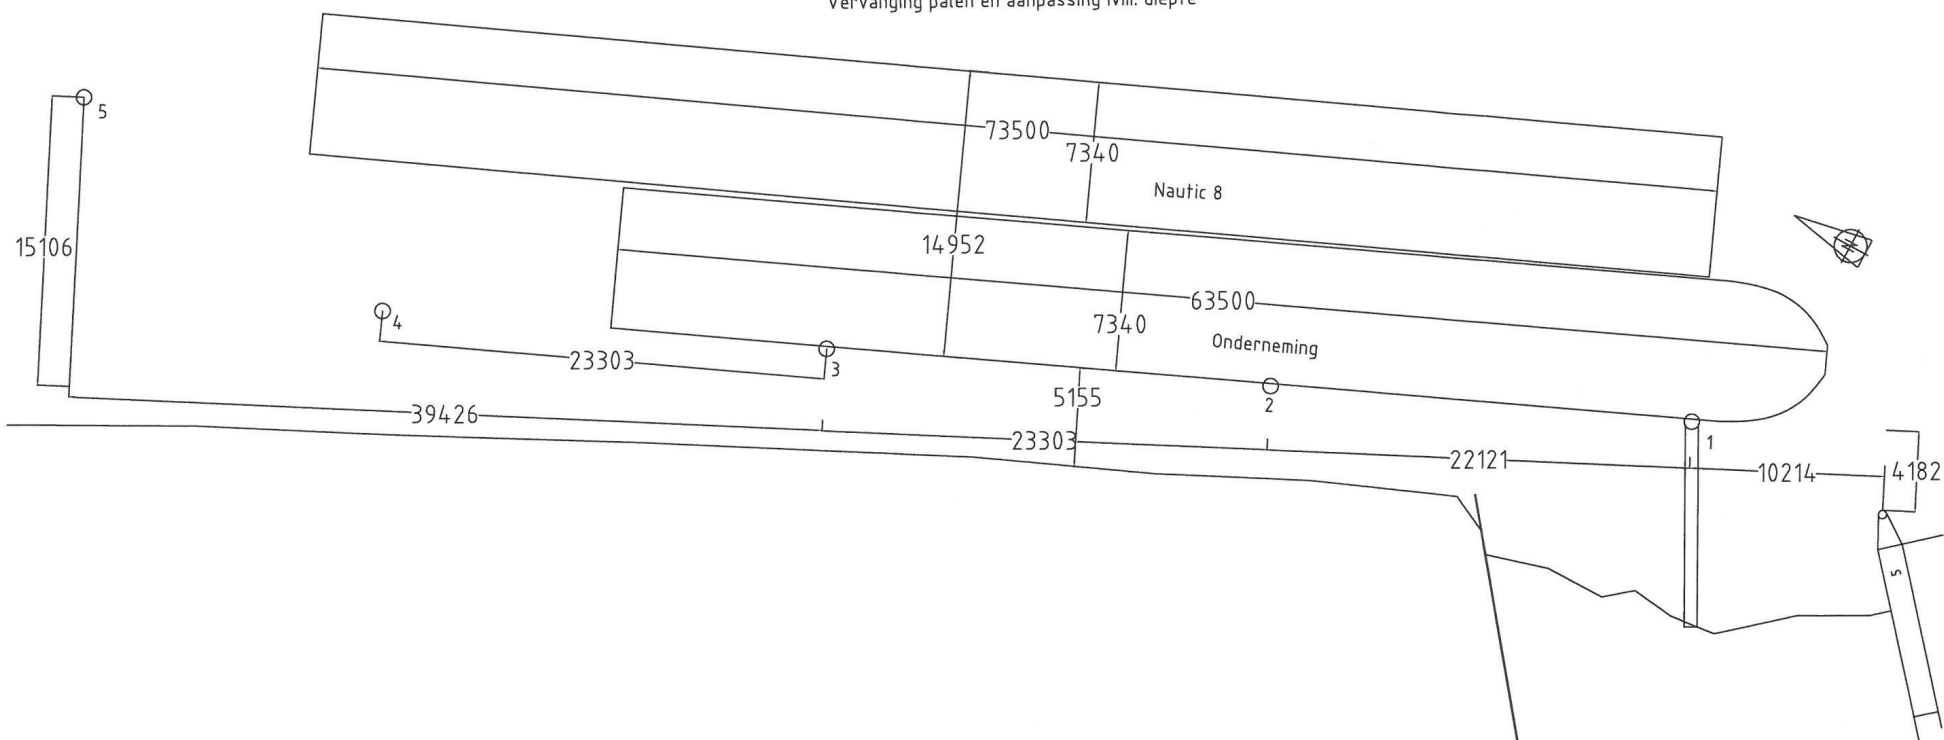

SCHAAL	: Schaal 1:275	DATUM	OPMERKINGEN: 
GETEKEND	: RM		
GEZIEN	:		
GEWIJZIGD	:	4-3-2020	
ONDERWERP: Opstelling afmeerpalen			TEKENINGNUMMER: 264802-B
 NIEUWENHUIJSEN SCHEEPSBOUW		Nieuwenhuijsen Scheepsbouw Rivierkade 1 4931 AA Geertruidenberg Tel: 0162-512290 <u>www.nieuwenhuijsenscheepsbouw.nl</u>	
Dit document, of enig deel daarvan, mag niet worden gekopieerd of vermenigvuldigd zonder schriftelijke toestemming van Nieuwenhuijsen Geertruidenberg B.V.			

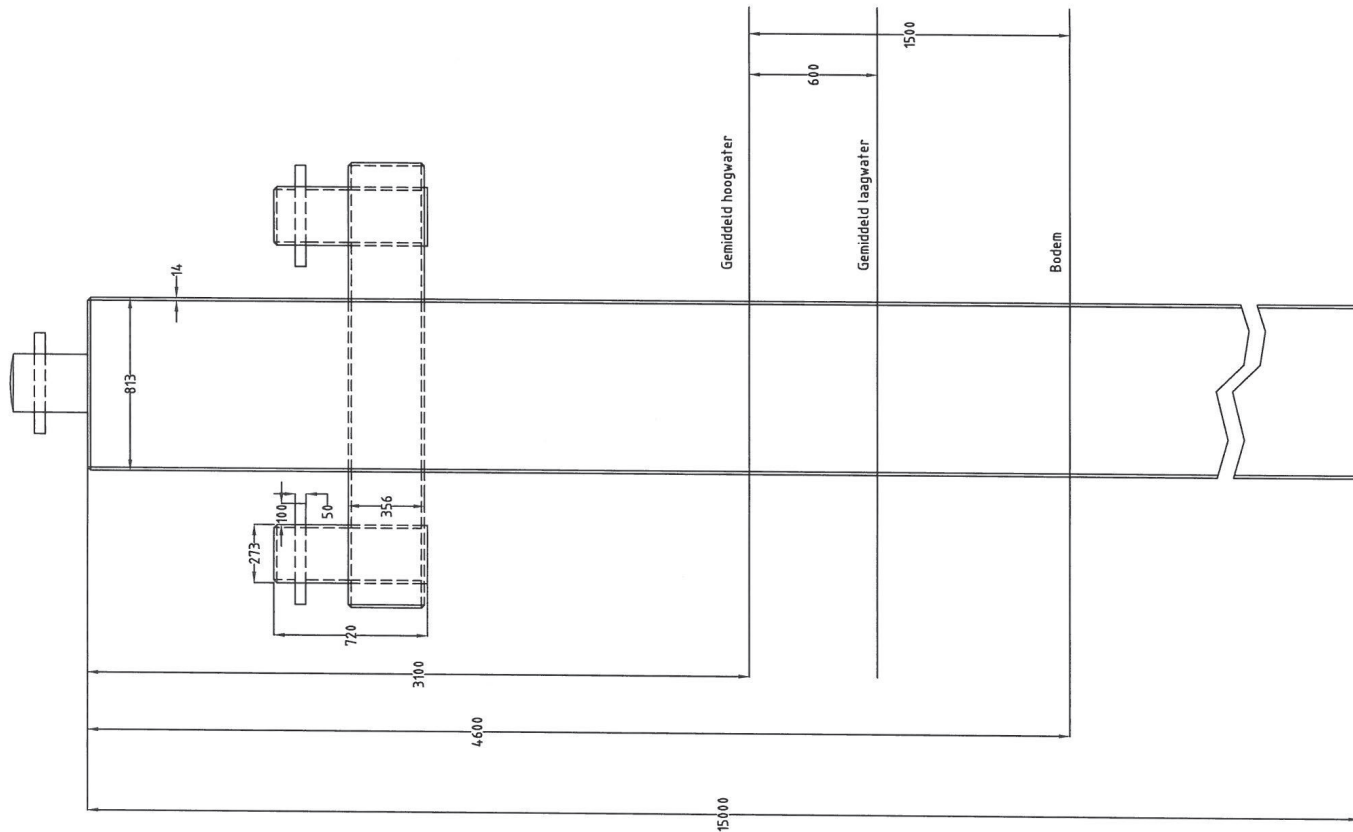

SCHAAL	: 1:30	DATUM	OPMERKINGEN:
GETEKEND	: RM		
GEZIEN	:		
GEWIJZIGD	:	4-3-2020	
ONDERWERP:	afmeerpaal		TEKENINGNUMMER:
 NIEUWENHUIJSEN SCHEEPSBOUW		Nieuwenhuijsen Scheepsbouw Rivierkade 1 4931 AA Geertruidenberg Tel: 0162-512290 www.nieuwenhuijsenscheepsbouw.nl	
Dit document, of enig deel daarvan, mag niet worden gekopieerd of verspreid zonder schriftelijke toestemming van Nieuwenhuijsen Geertruidenberg B.V.			