


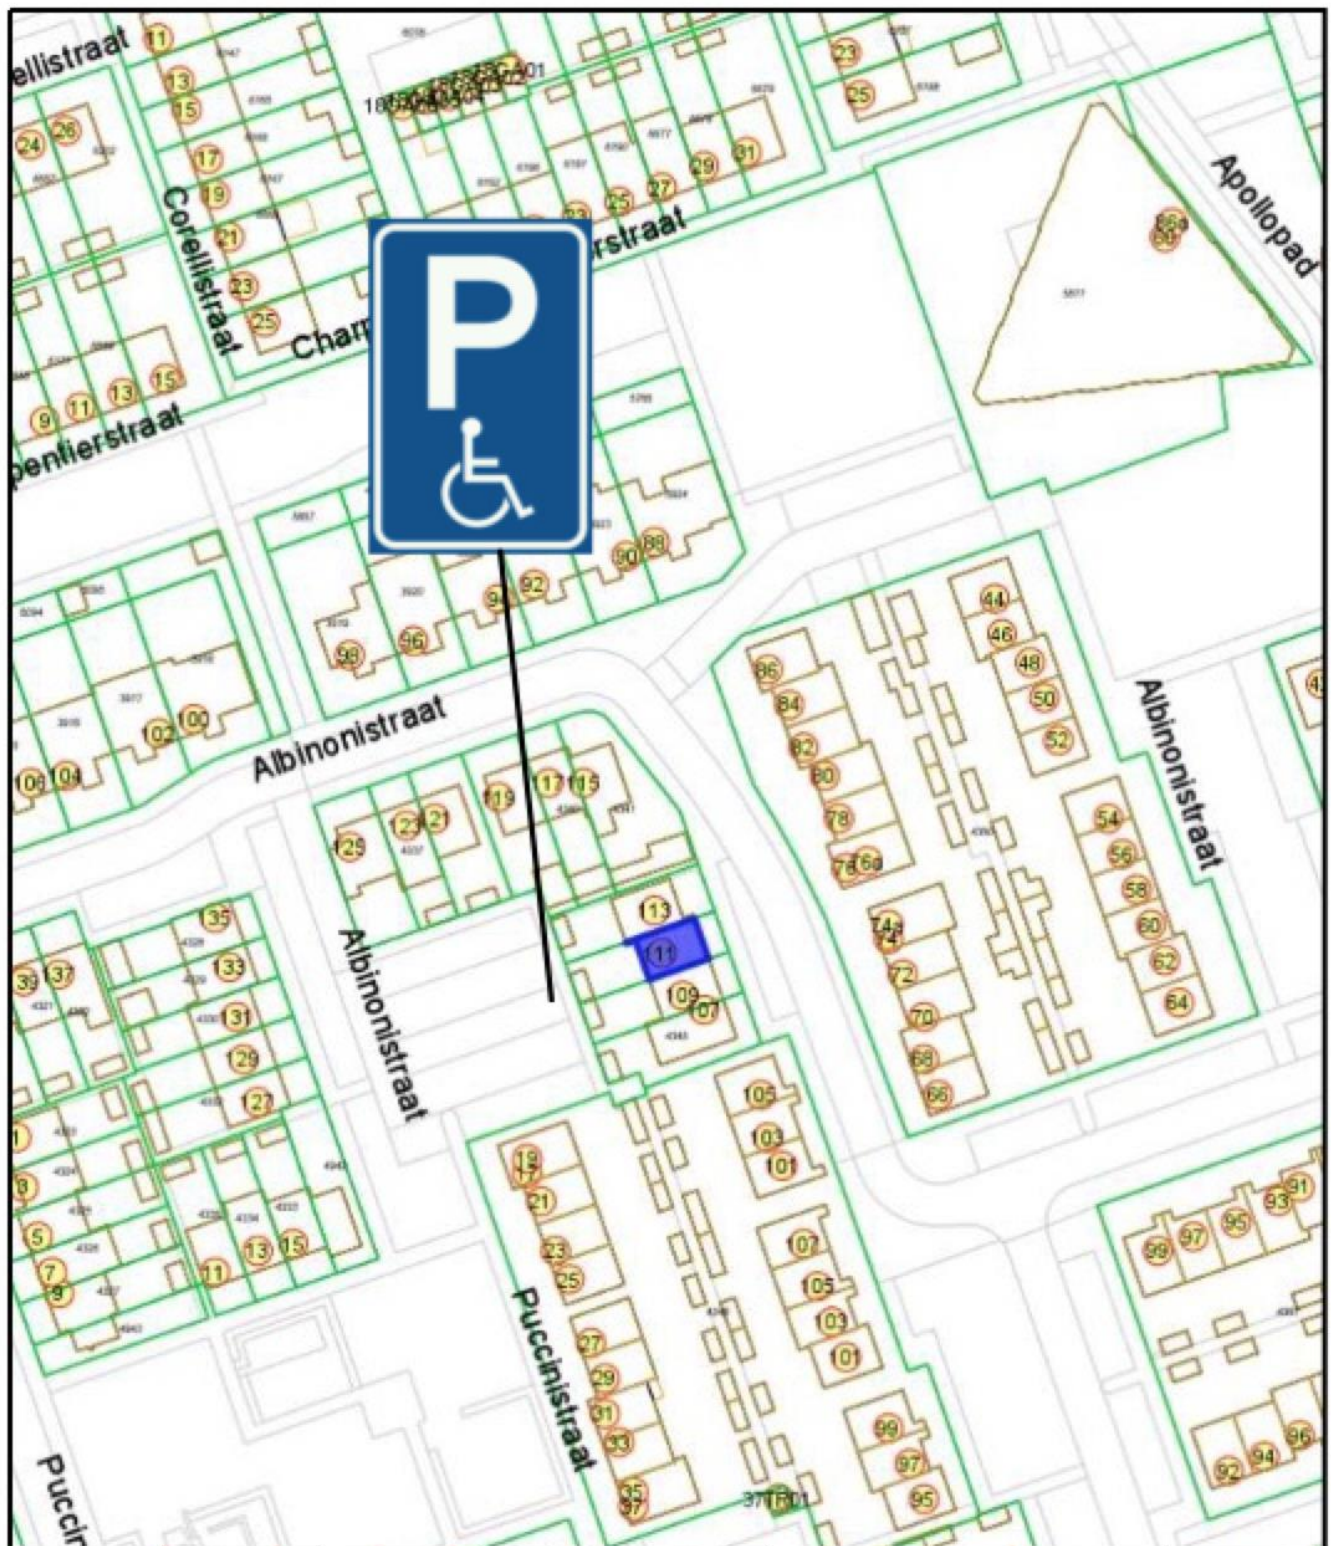

		meewerkend		bostel	
Omschrijving Tekening behorende bij verkeersbesluit 2020-04000 Instellen van een gehandicaptenparkeerplaats op kenteken DVZ-15-P in de Albinonistraat op het eerste parkeervak achter nummer 111-113				Get.	Datum 7-4-2020
				Geo.	Datum
				Geo.	Datum
Opmerking	VERSIED	Bestelnr.	Sorals	Form.	Tecnr.
verkeersbesluit	1230253		1.n.v.t.	A4	2020_0032

Albinonistraat 111