


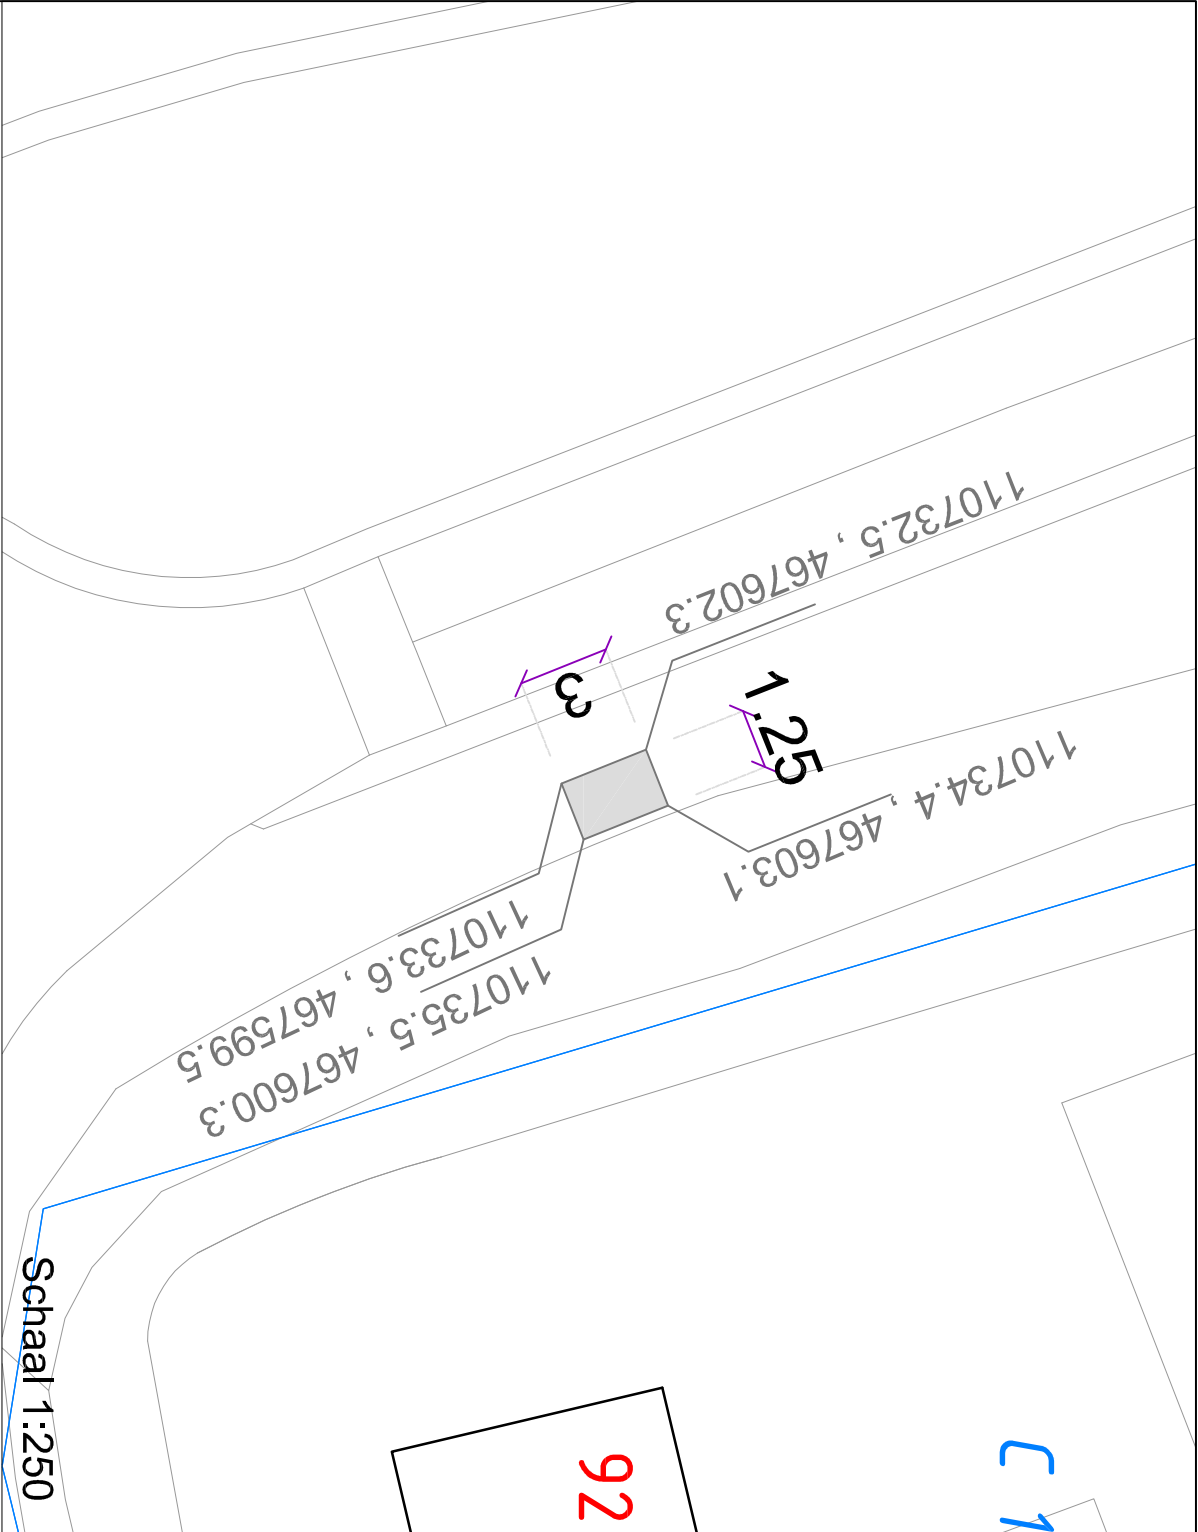

Deze tekening blijft eigendom van SPITTERS en mag zonder toestemming niet aan derden ter inzage gegeven worden			
De exacte plaats van de sleuf moet worden bepaald door het graven van proefsleuven. SPITTERS is niet aansprakelijk voor eventuele schade aan de infra-structuur gemaakt door derden.			
Versie:		Van Dijklaan 19 - 5561 WG Waire Postbus 991 - 5500 AD Veldhoven T: 044-2580830 F: 044-2580831 E: info@spitters.nl	
1.1			
Wijz.	Door	Omschrijving van de wijziging	Wijz. Datum
1	KD	Nieuwe locatie Pop	13-03-2020
2			
3			
4			
Projectomschrijving:			
Projectnaam:		Ftth Groene Hart Glasdraad	
Deelgebied:		NVEEN-01	
Gemeente:		Nieuwkoop	
Overige:		Oude Nieuwveenseweg 92, Nieuwveen Coörd. X:110733.5 Y:467601.1	
		Datum gecontroleerd:	
		Paraaf:	
Geleend door: KD		Datum: 10-12-2019	
Formaat: A3		Schaal:	
Projectnr. Spitters:		P2018280-080	
Projectnr. opdrachtgever:			
Type tekening:		GEBOUWEN	
Tekeningnummer:		18280-080-GE000-01	

