




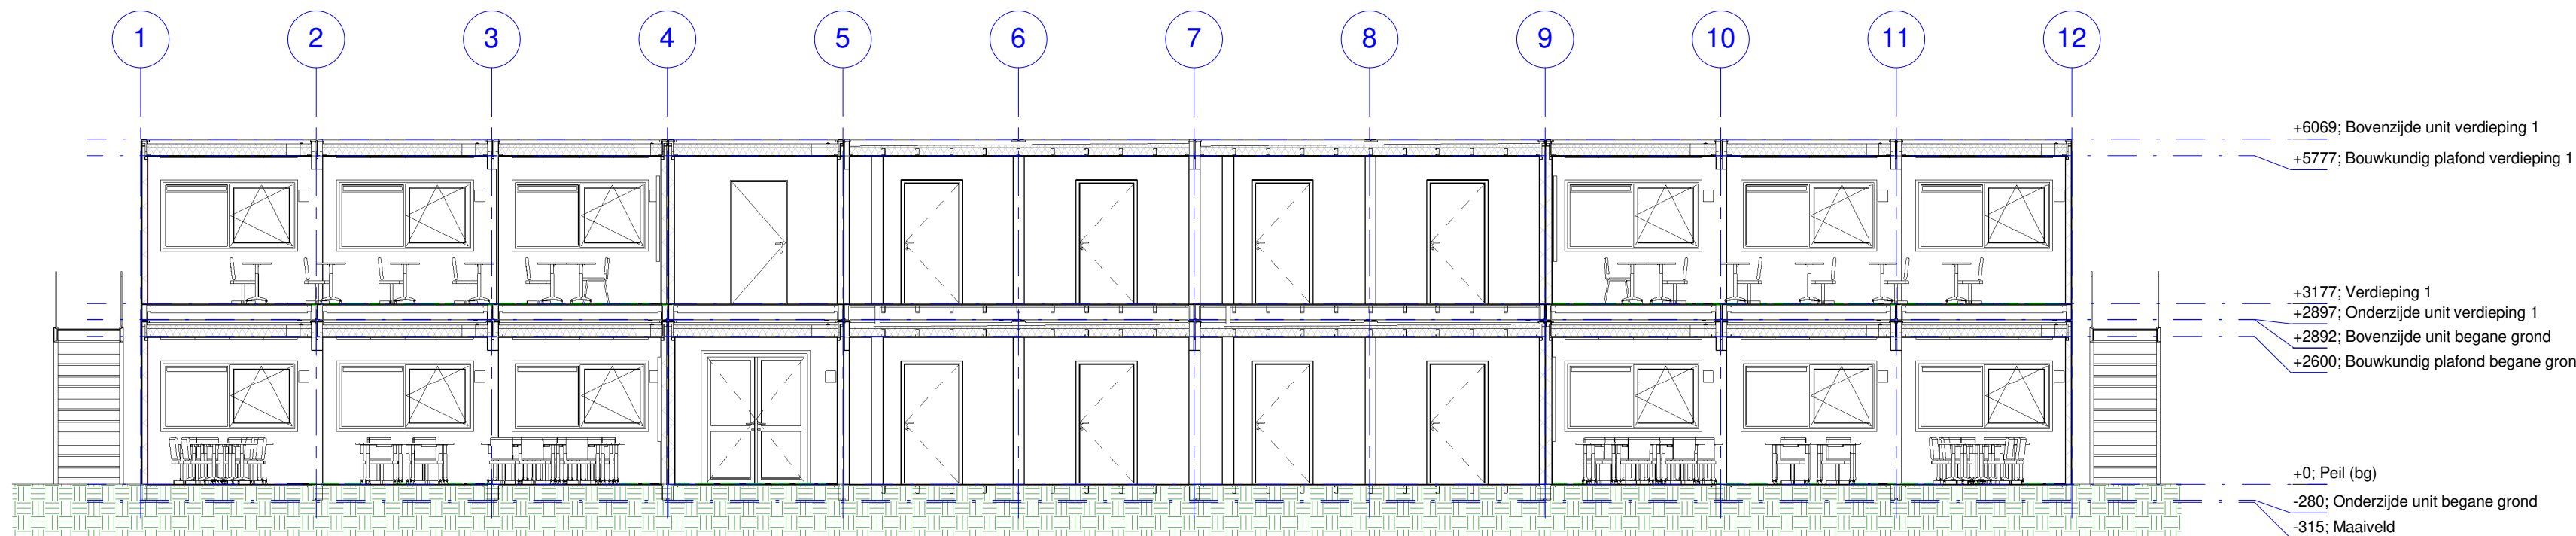


Doorsnede A-A
schaal 1 : 100

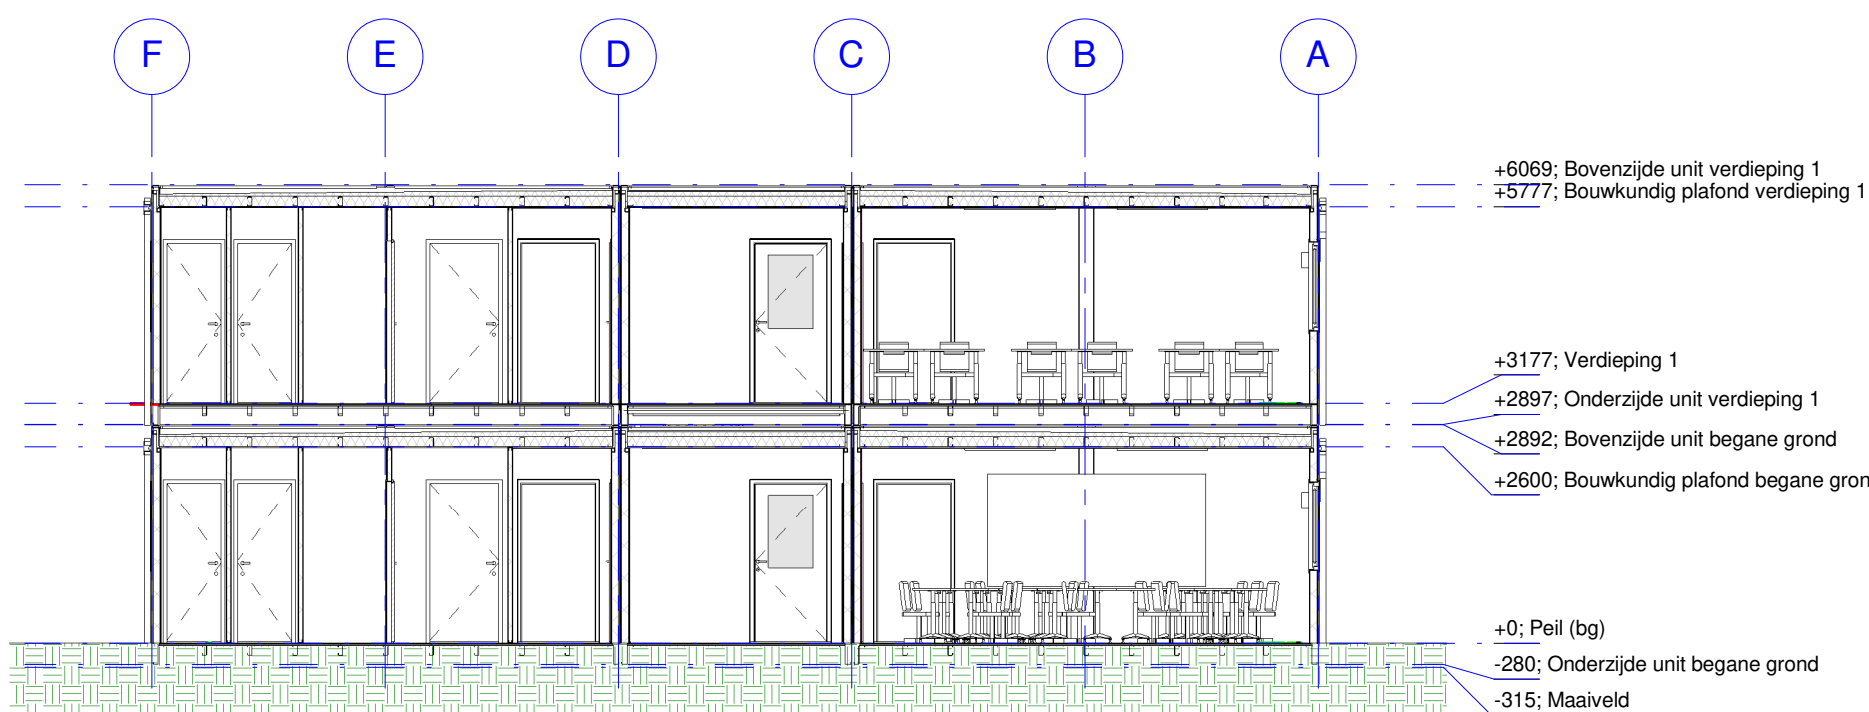


Doorsnede B-B
schaal 1 : 100

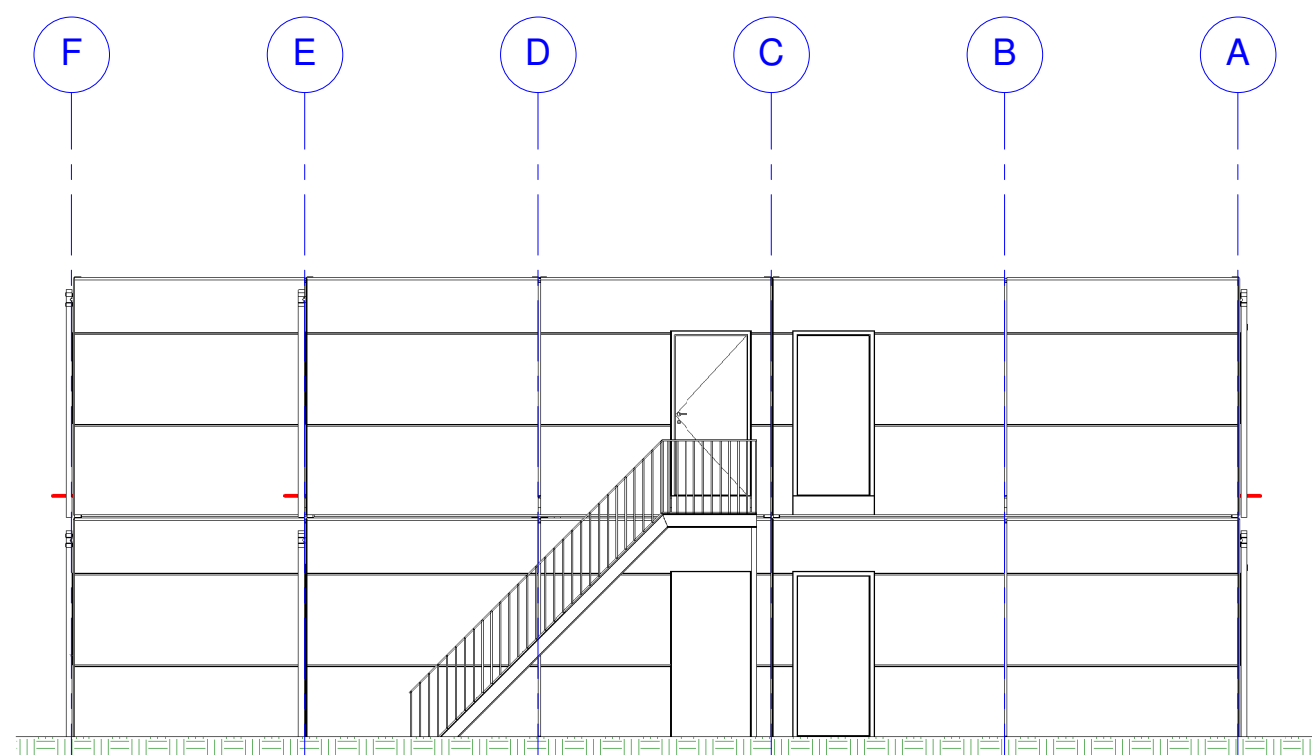


Zijgevel Links
schaal 1 : 100

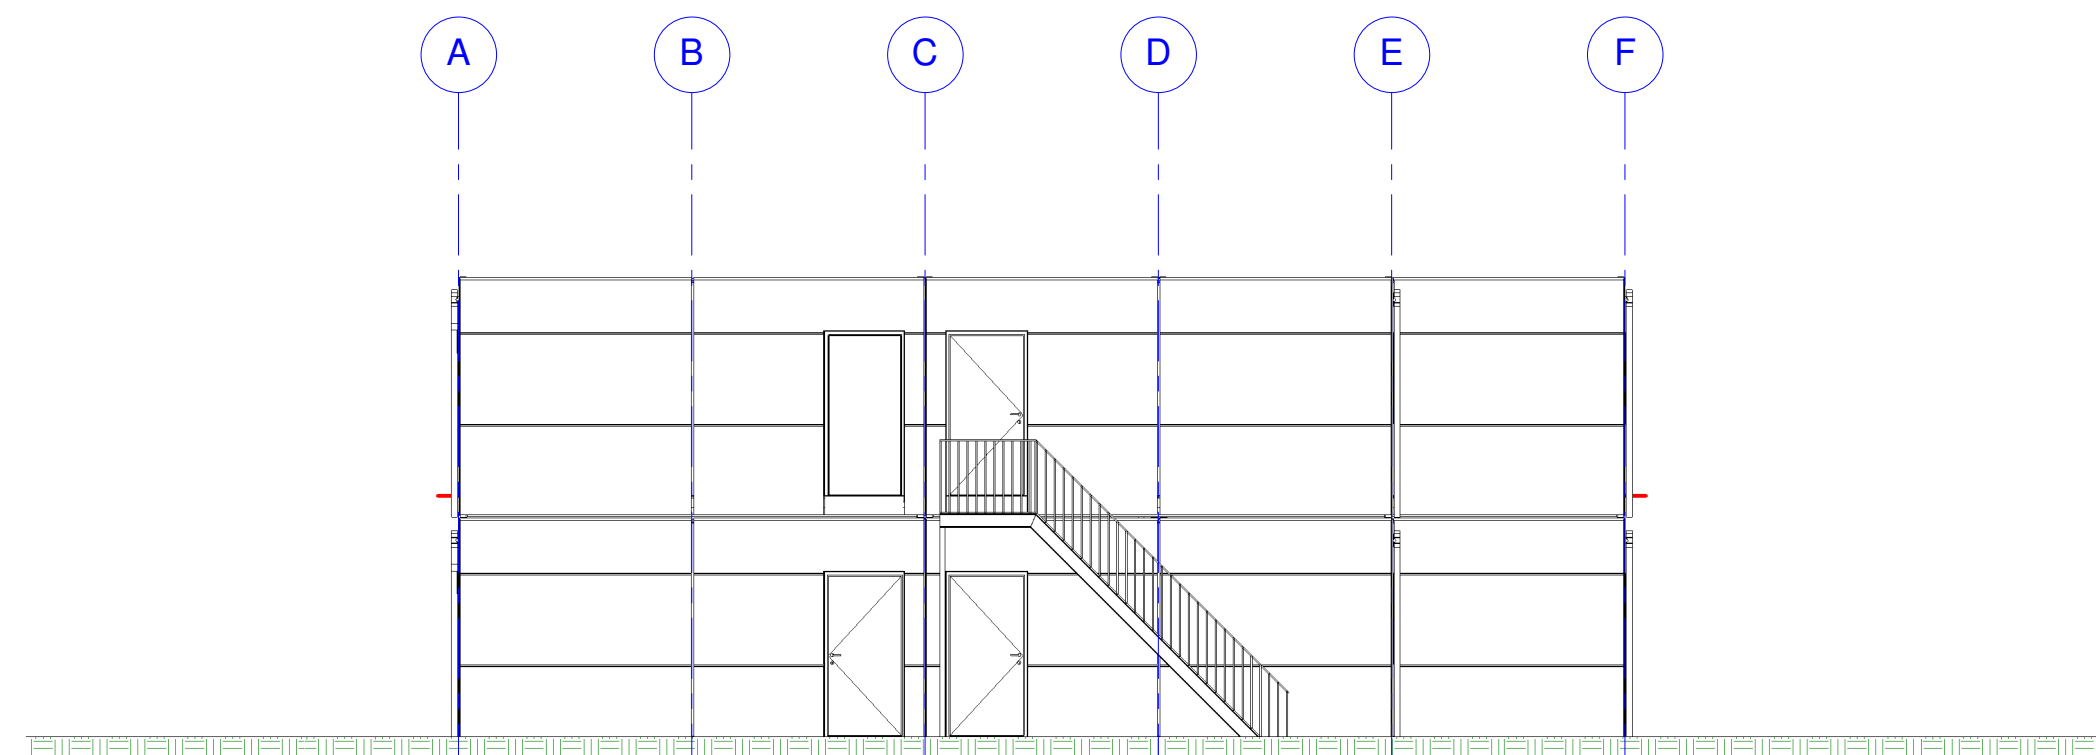


Zijgevel Rechts
schaal 1 : 100

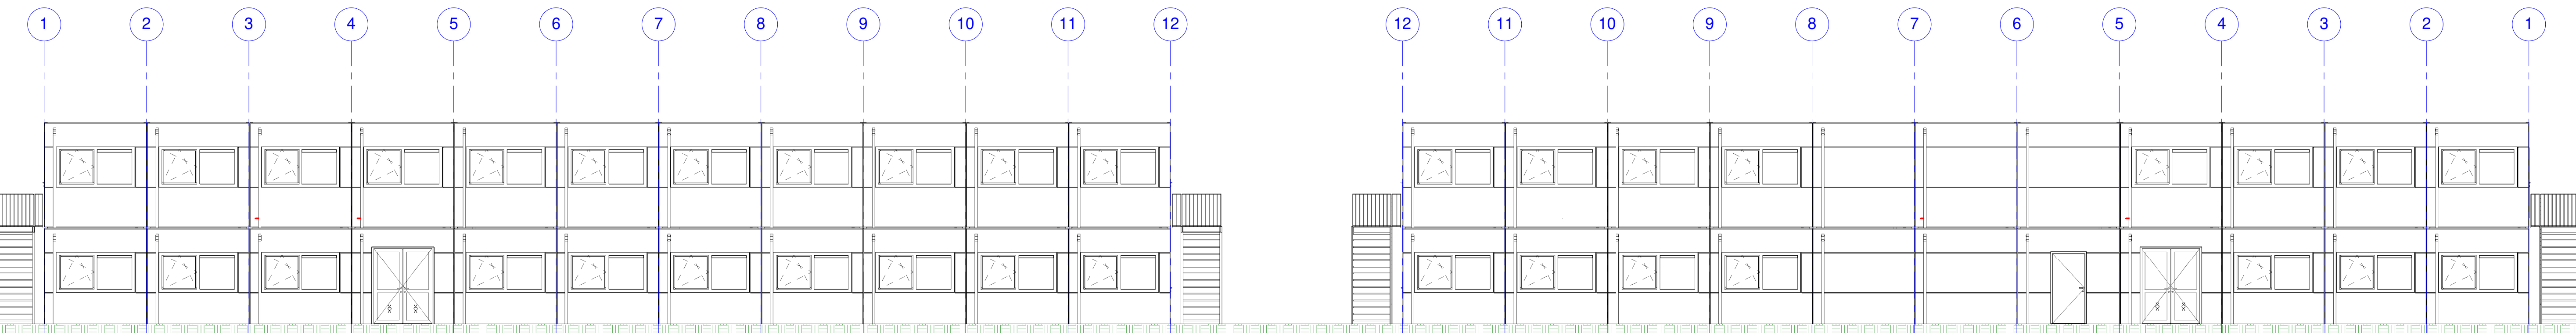

Voorgevel
schaal 1 : 100

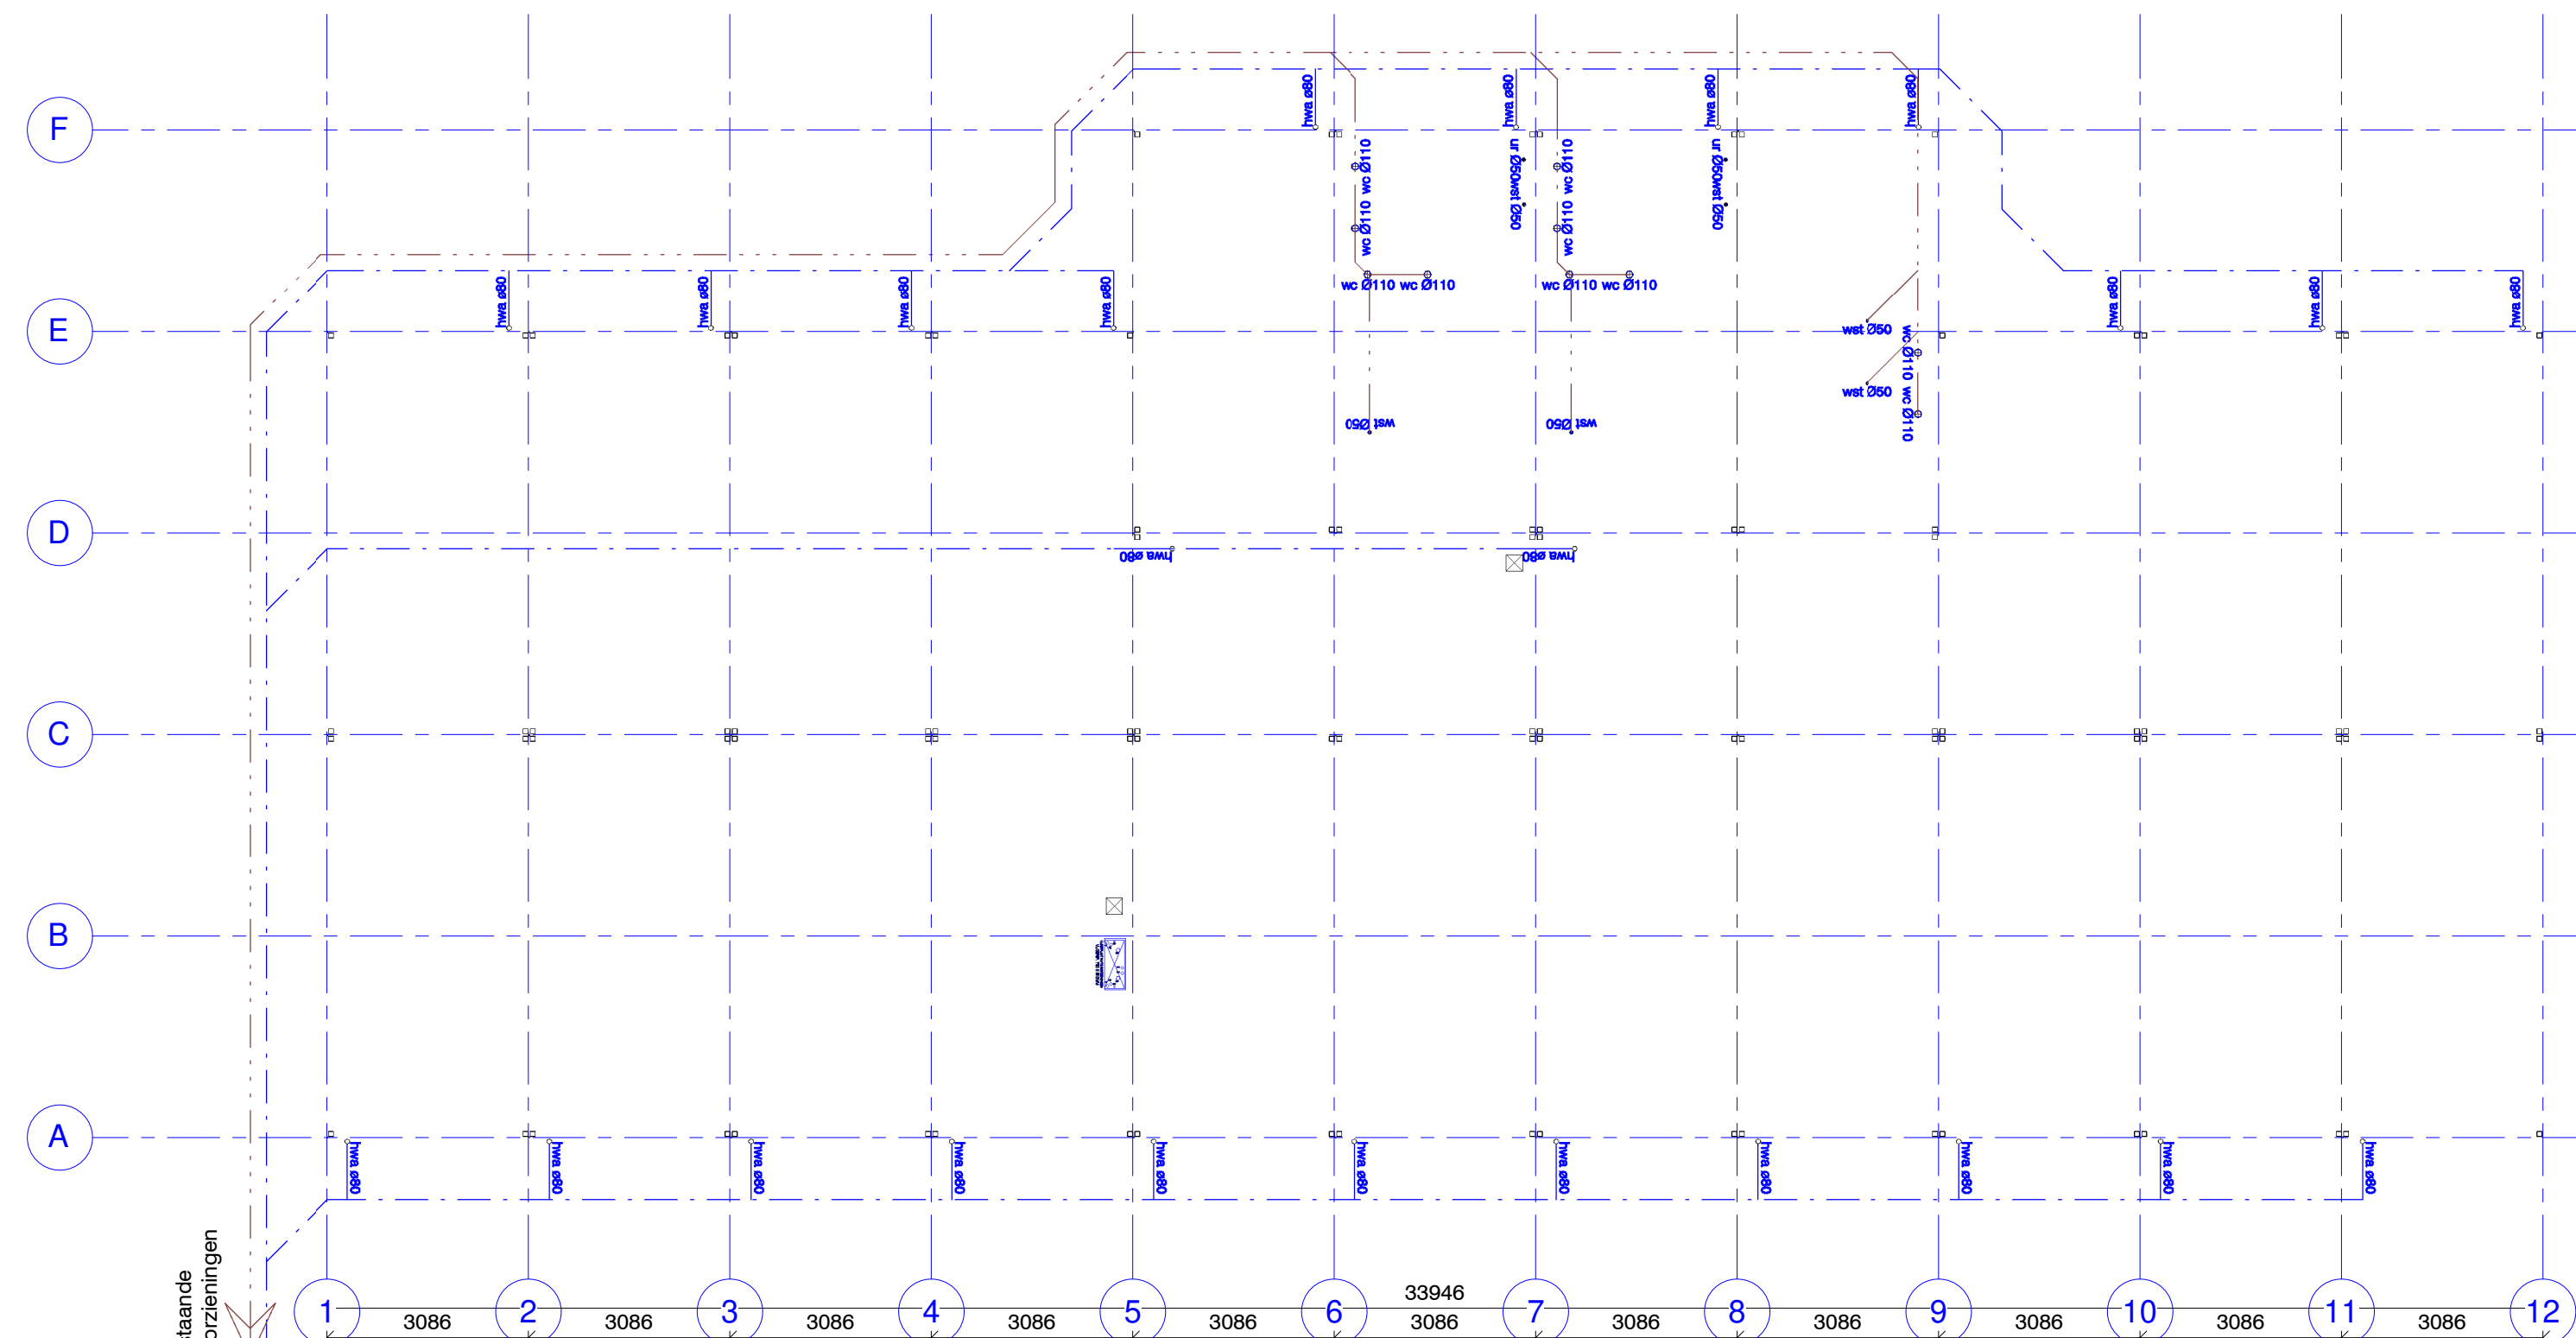


Rioleringsplan
schaal 1 : 100

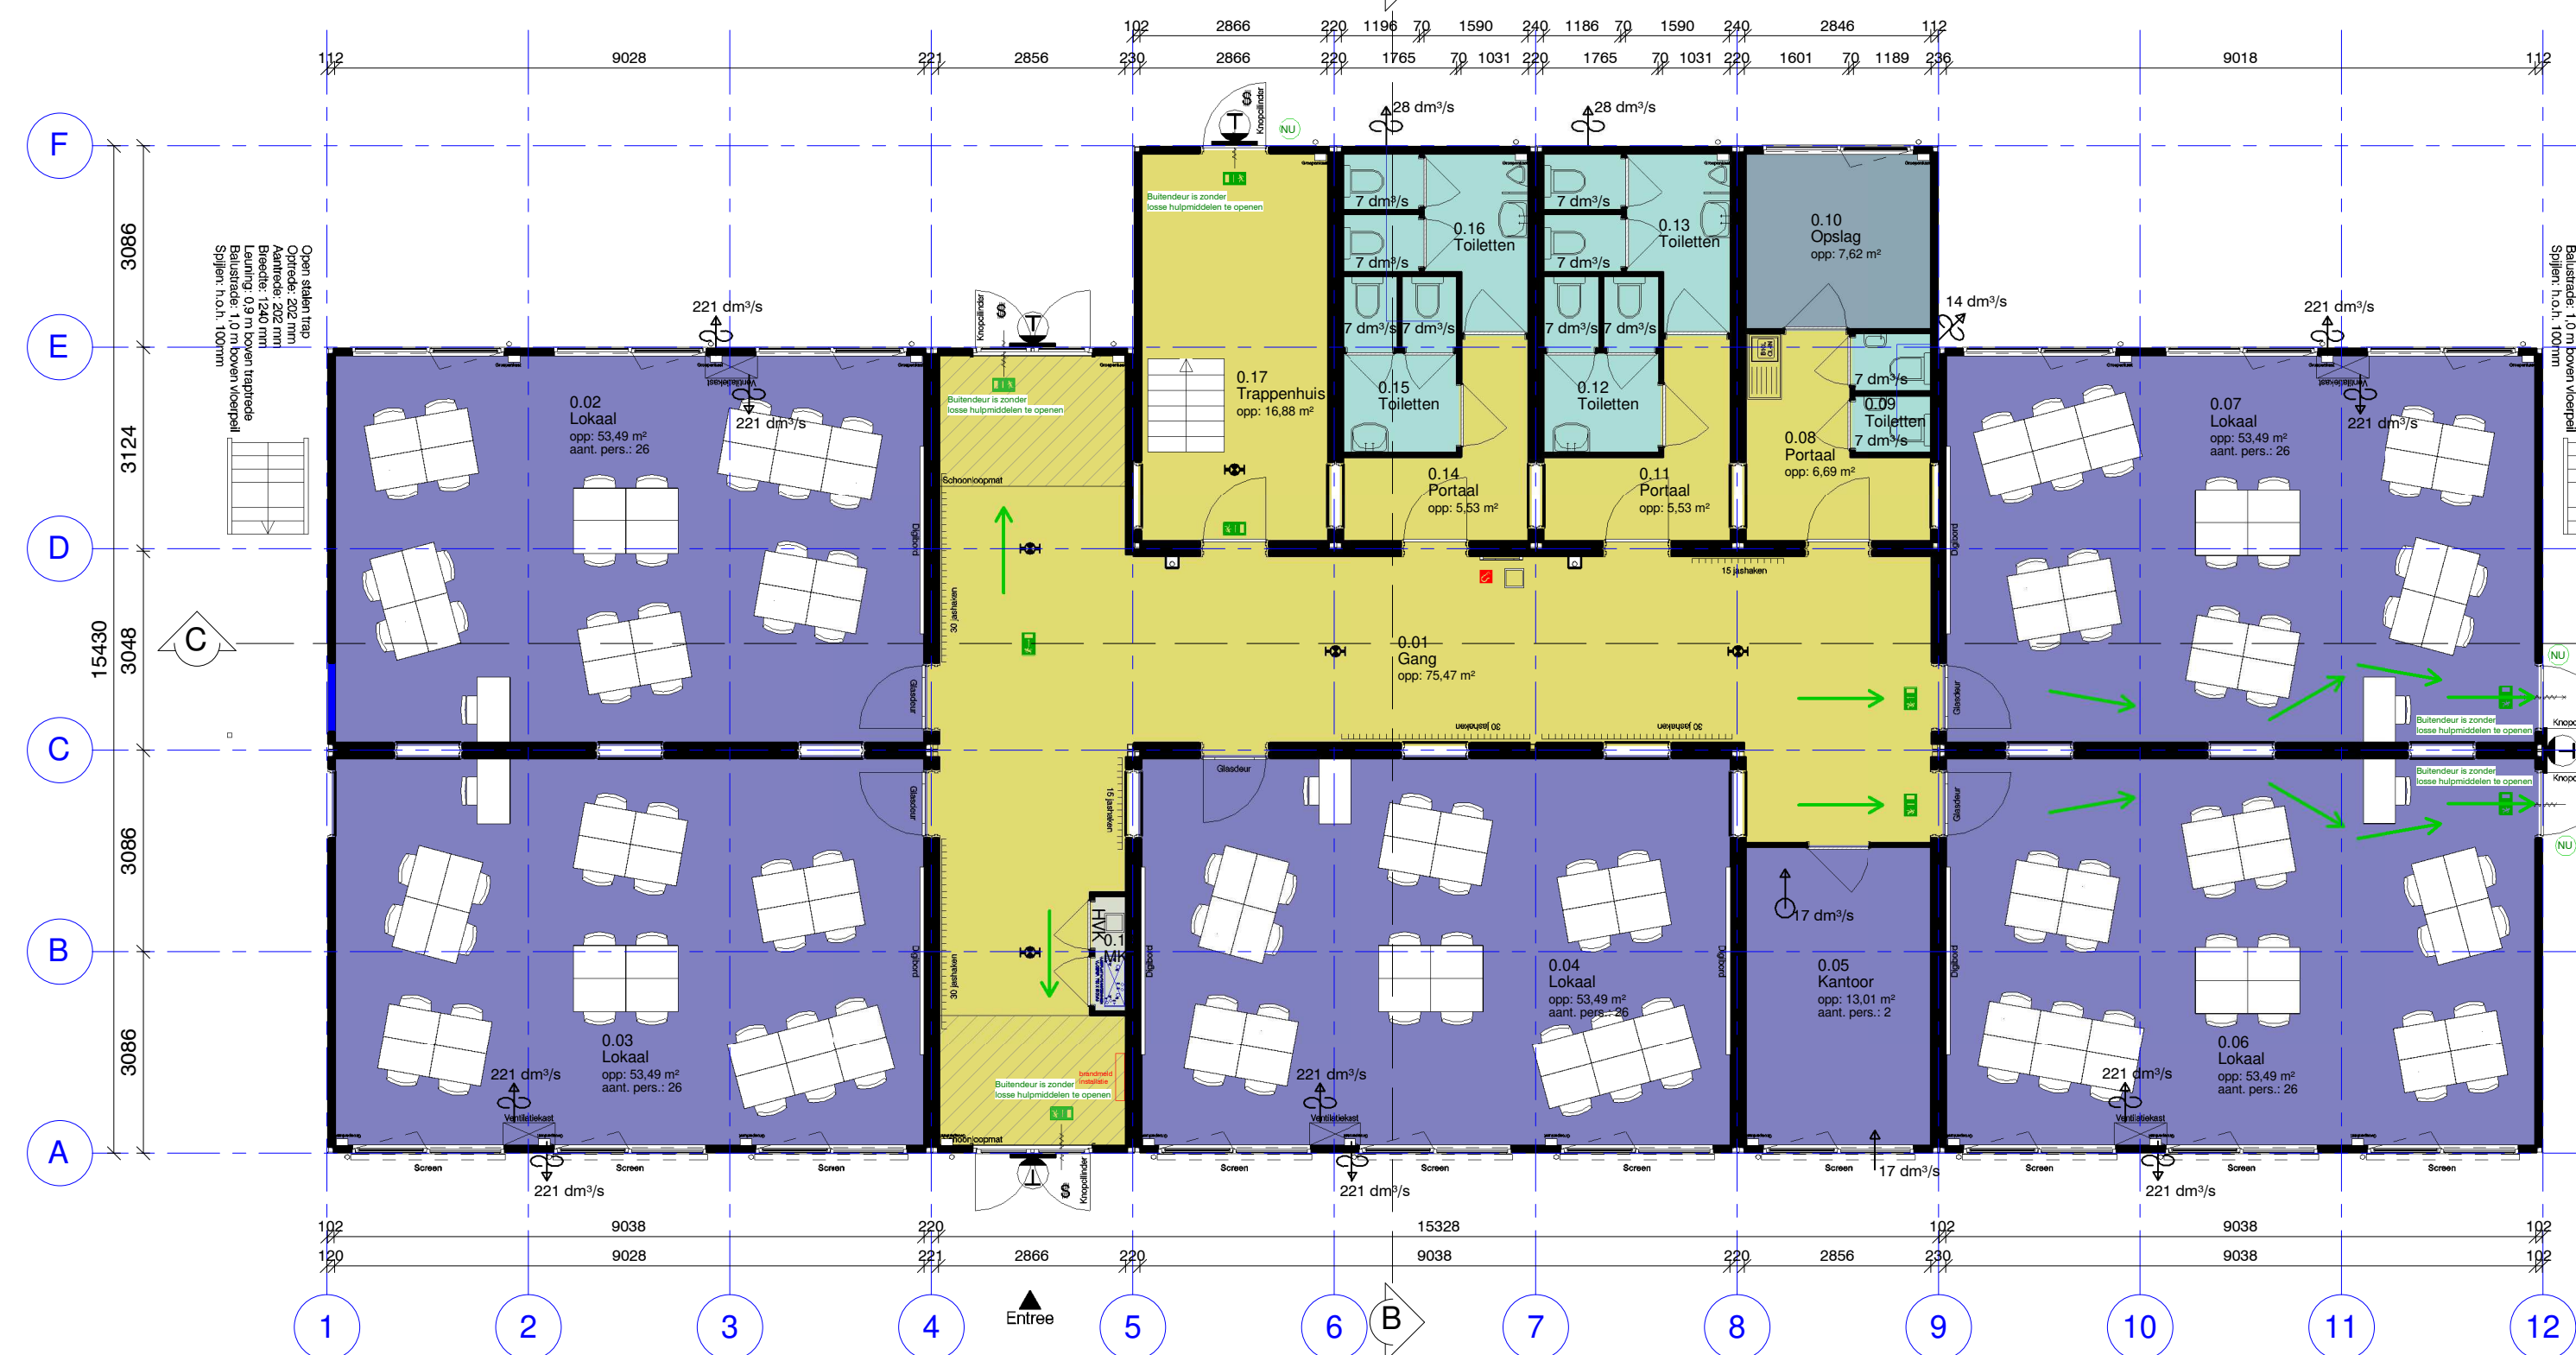


Begane grond
Maximaal aantal personen begane grond: 132
schaal 1 : 100

Achtergevel
schaal 1 : 100

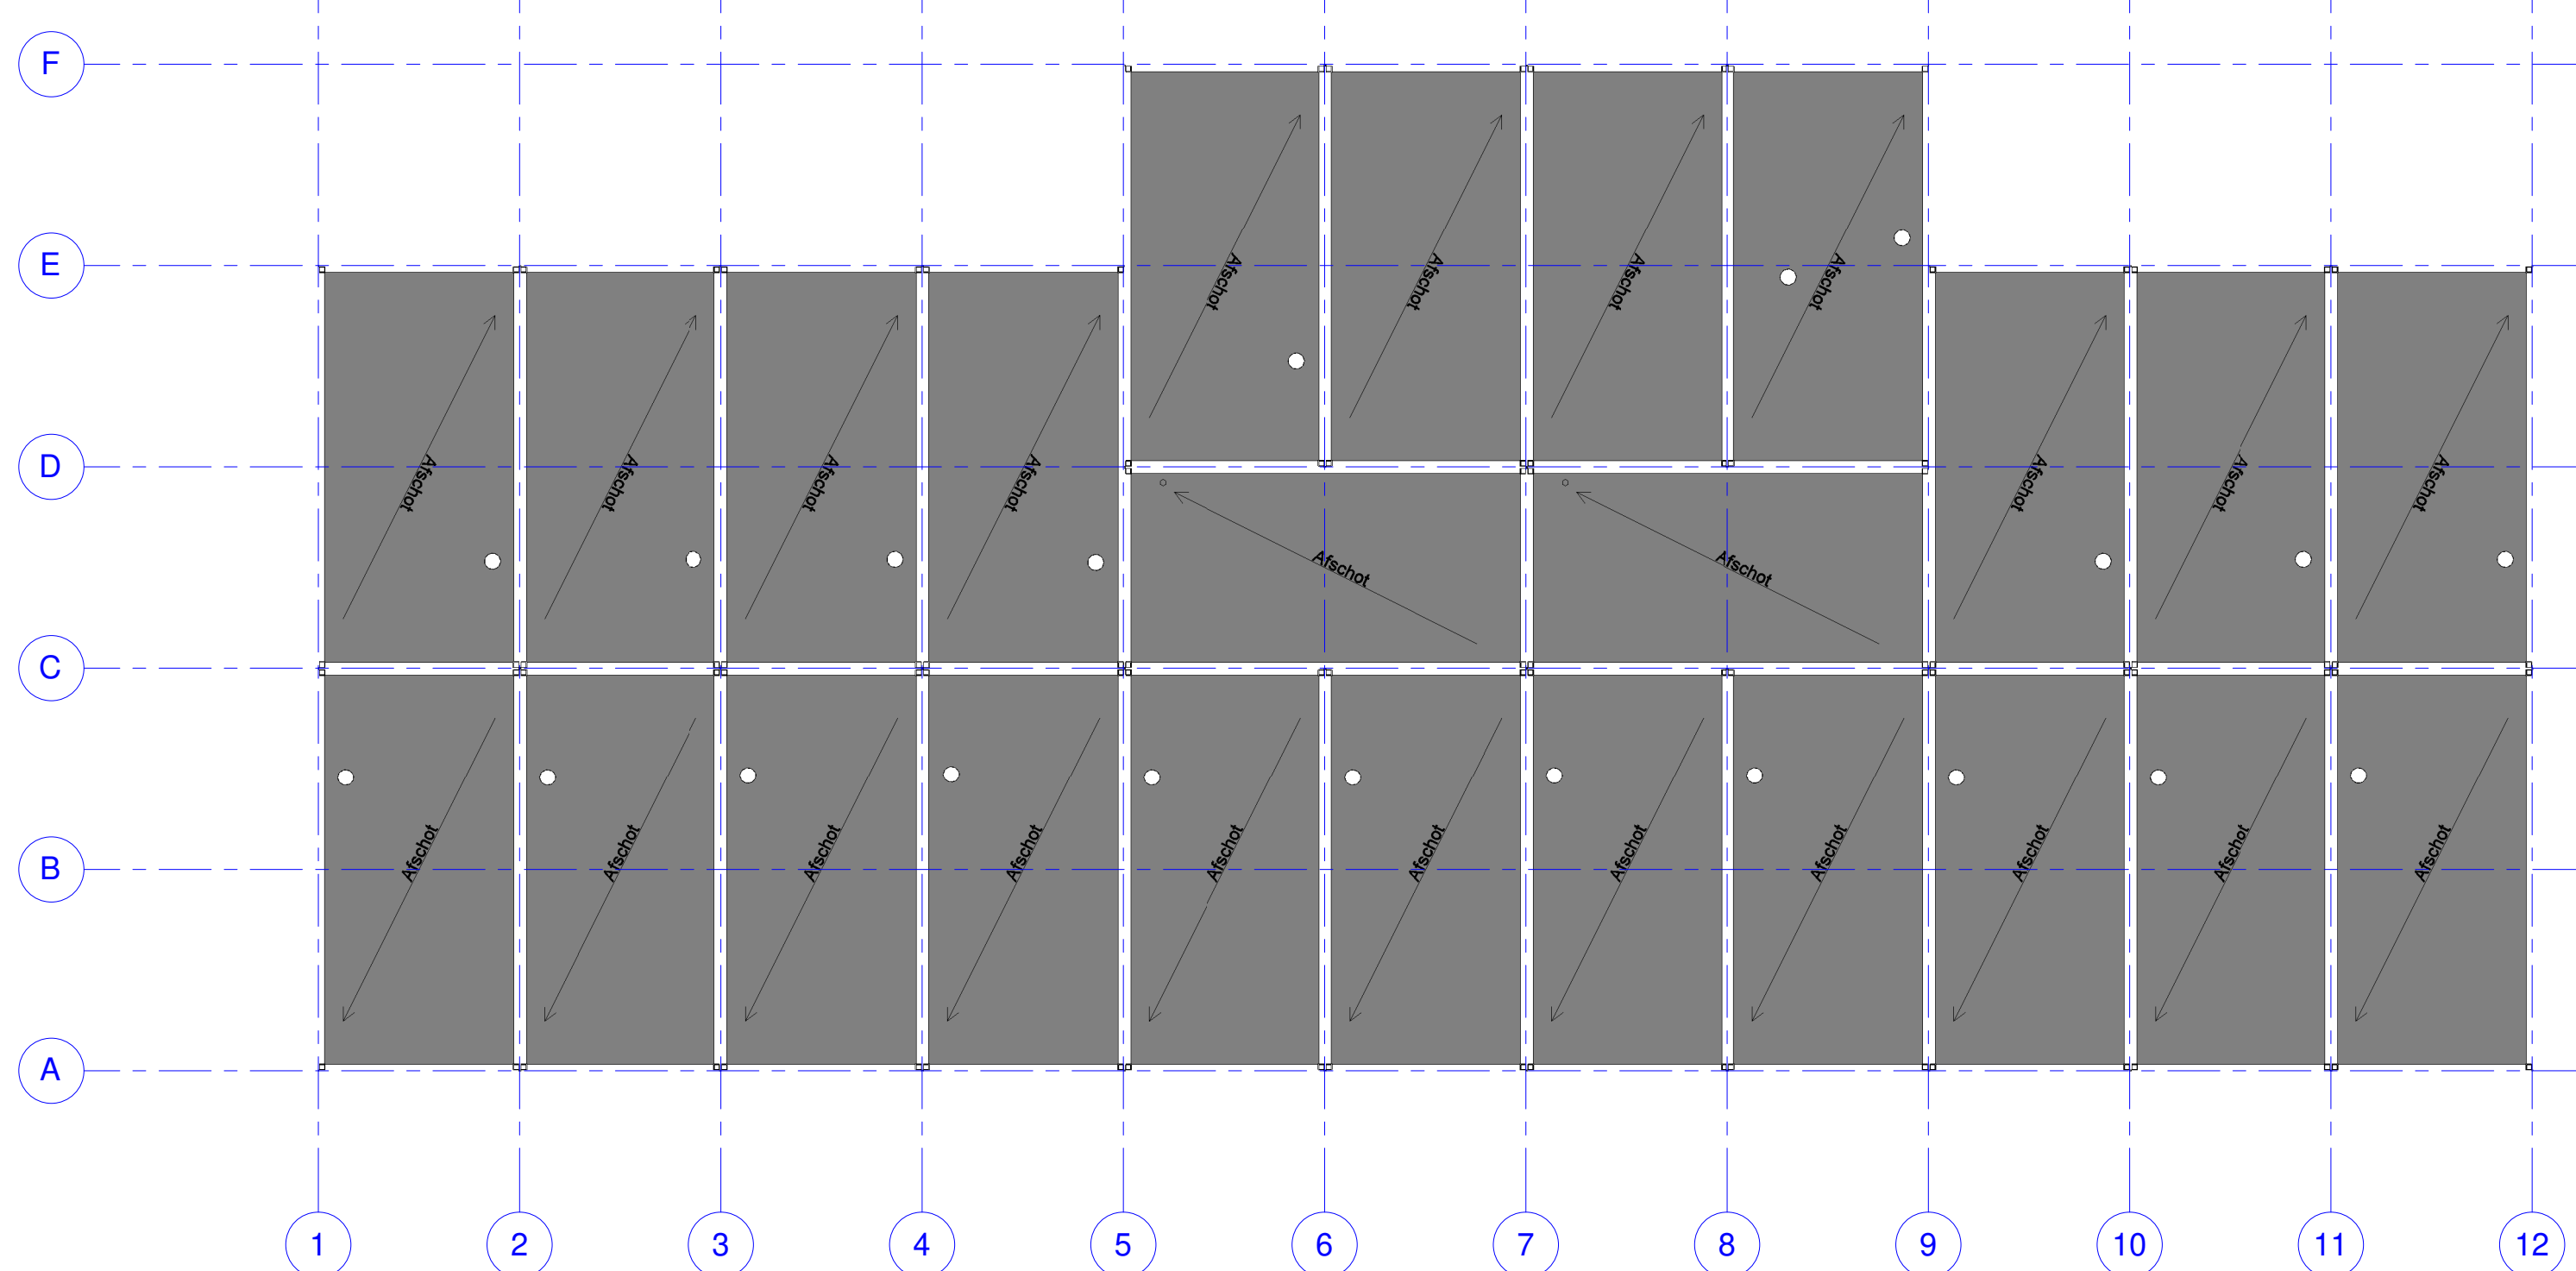

Dakvlak
schaal 1 : 100

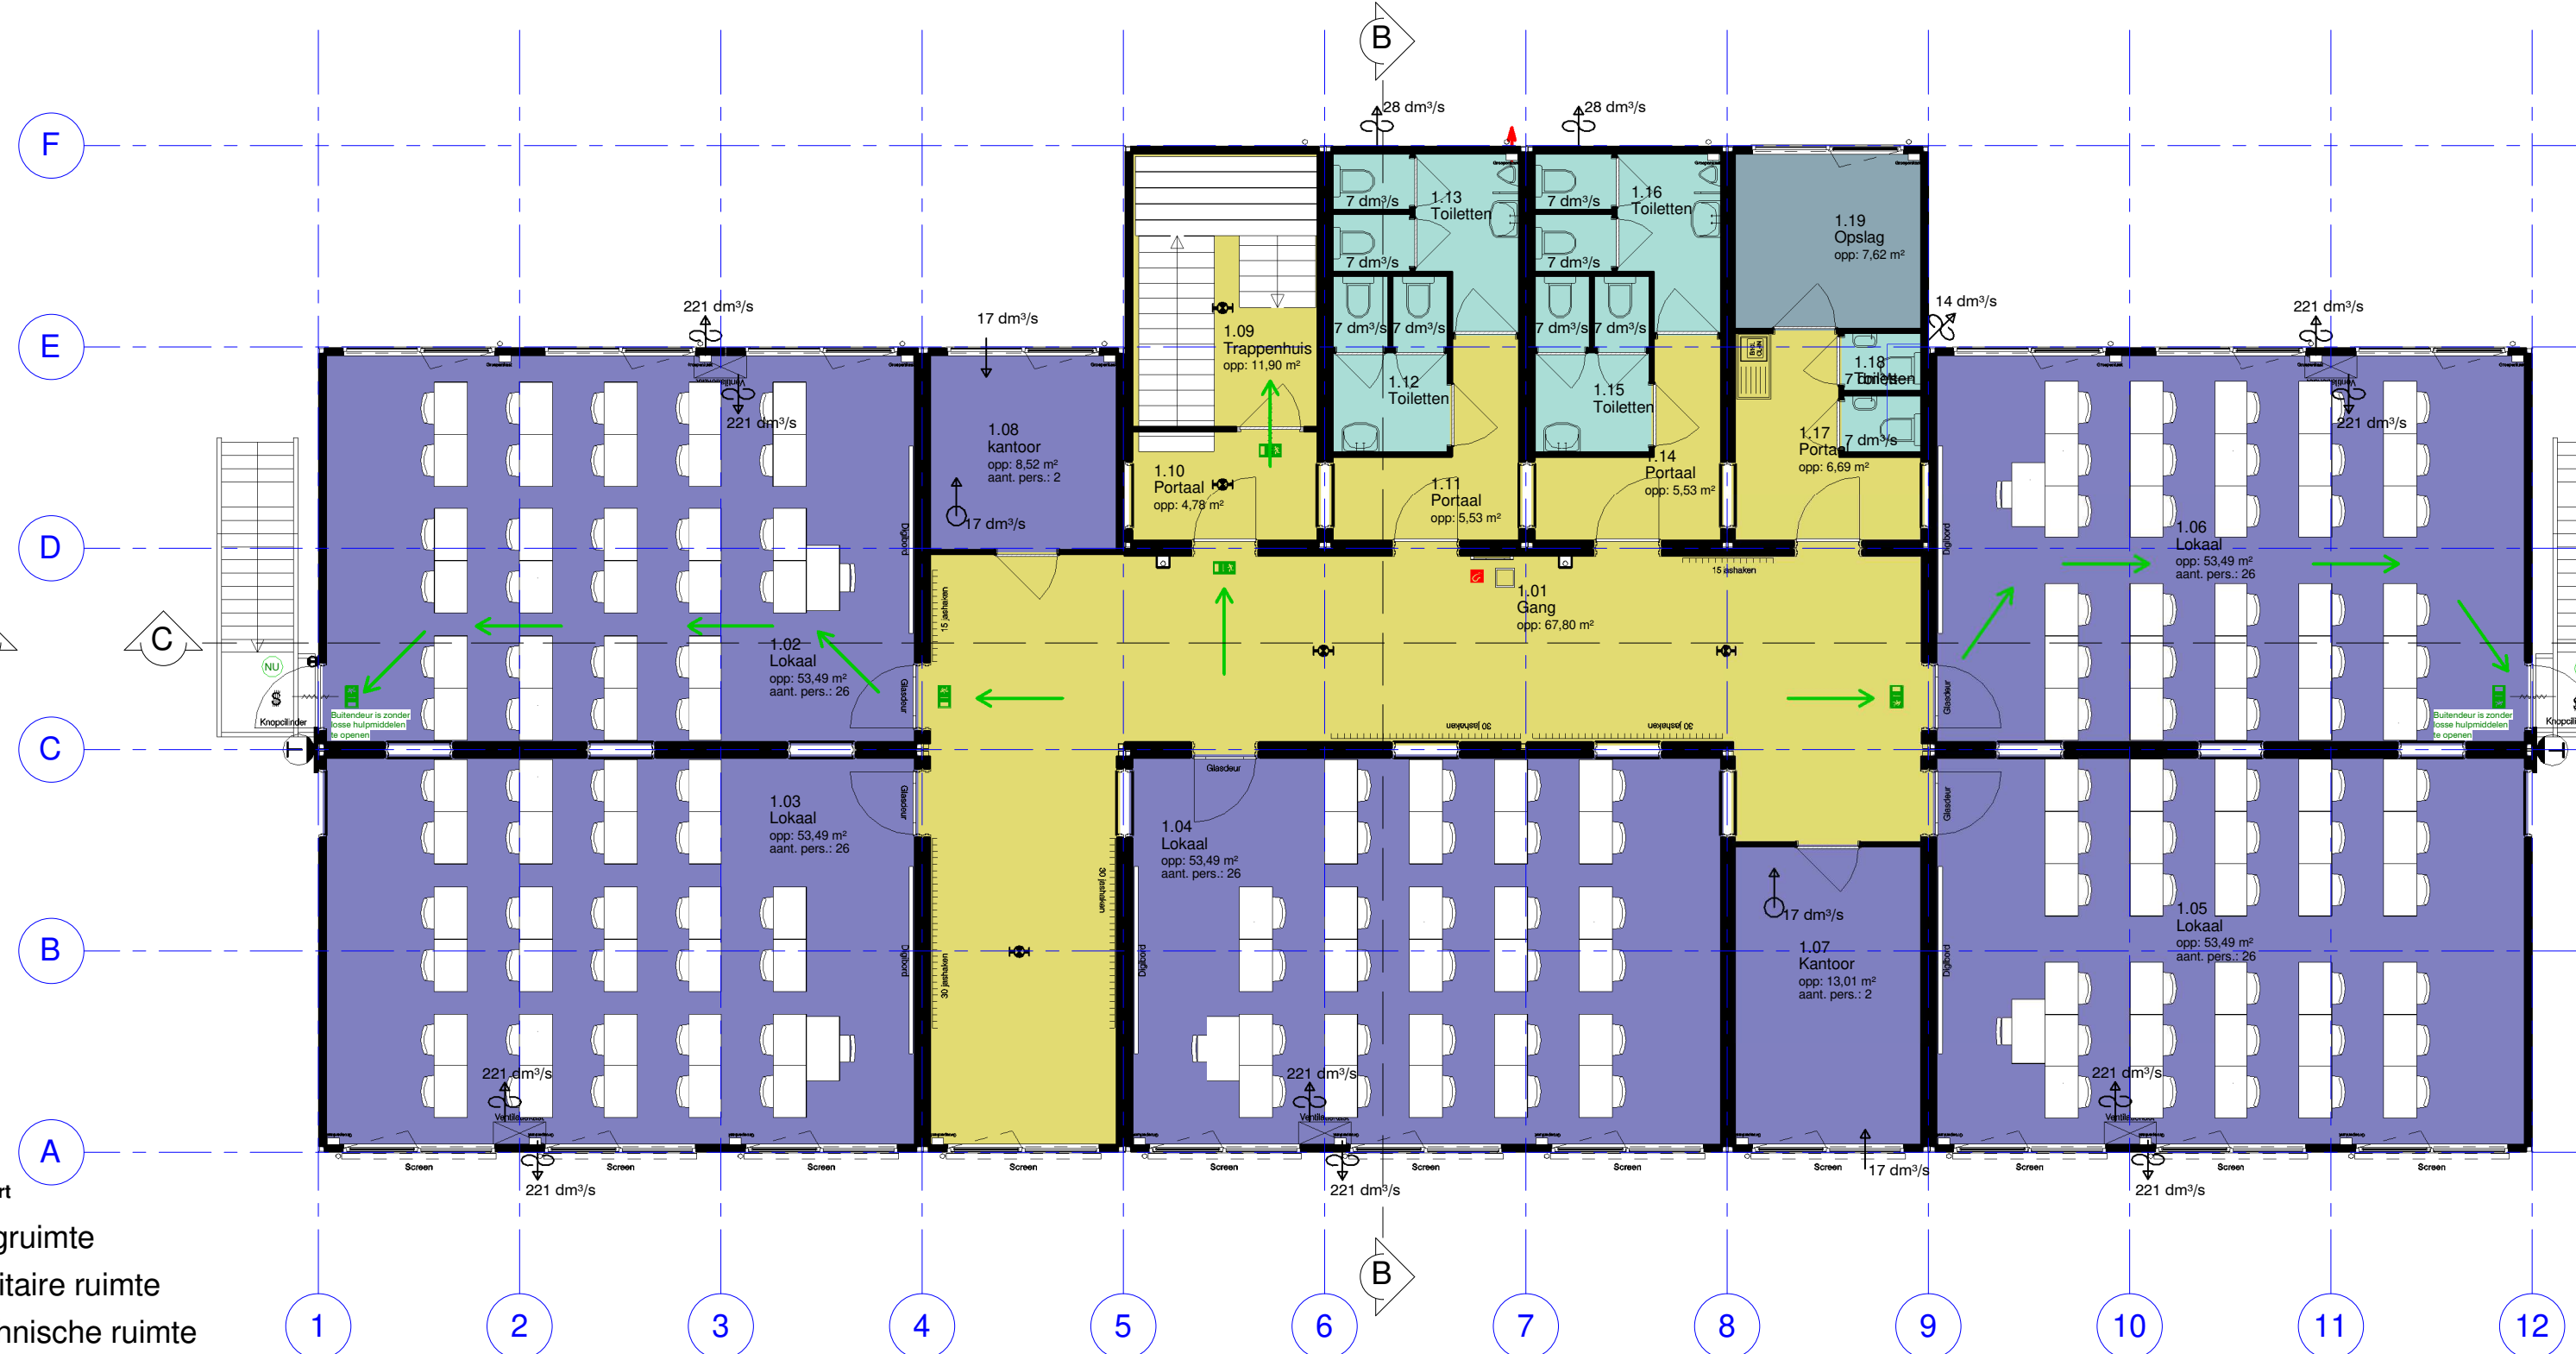

Verdieping
Maximaal aantal personen verdieping: 134
schaal 1 : 100

00. Ruimtebenaming en gebruiksfunctie				
Nummer	Naam	Oppervlakte	Gebruiksfunctie	Ruimte-soort
0.01	Gang	75,5 m²	Onderwijsfunctie begane grond	Verkeersruimte
0.02	Lokaal	55,5 m²	Onderwijsfunctie begane grond	Verblijfsruimte
0.03	Lokaal	55,5 m²	Onderwijsfunctie begane grond	Verblijfsruimte
0.04	Lokaal	55,5 m²	Onderwijsfunctie begane grond	Verblijfsruimte
0.05	Kantoor	13,0 m²	Onderwijsfunctie begane grond	Verblijfsruimte
0.06	Lokaal	55,5 m²	Onderwijsfunctie begane grond	Verblijfsruimte
0.07	Lokaal	55,5 m²	Onderwijsfunctie begane grond	Verblijfsruimte
0.08	Portaal	6,7 m²	Onderwijsfunctie begane grond	Verkeersruimte
0.09	Toiletten	2,2 m²	Onderwijsfunctie begane grond	Sanitaire ruimte
0.10	Opslag	7,8 m²	Onderwijsfunctie begane grond	Bergruimte
0.11	Portaal	5,5 m²	Onderwijsfunctie begane grond	Verkeersruimte
0.12	Toiletten	4,7 m²	Onderwijsfunctie begane grond	Sanitaire ruimte
0.13	Toiletten	6,1 m²	Onderwijsfunctie begane grond	Sanitaire ruimte
0.14	Portaal	5,5 m²	Onderwijsfunctie begane grond	Verkeersruimte
0.15	Toiletten	4,7 m²	Onderwijsfunctie begane grond	Sanitaire ruimte
0.16	Toiletten	6,1 m²	Onderwijsfunctie begane grond	Sanitaire ruimte
0.17	Trappenhuis	16,9 m²	Onderwijsfunctie begane grond	Verkeersruimte
0.18	AK	0,8 m²	Onderwijsfunctie begane grond	Technische ruimte
1.01	Gang	67,8 m²	Onderwijsfunctie verdieping	Verkeersruimte
1.02	Lokaal	55,5 m²	Onderwijsfunctie verdieping	Verblijfsruimte
1.03	Lokaal	55,5 m²	Onderwijsfunctie verdieping	Verblijfsruimte
1.04	Lokaal	55,5 m²	Onderwijsfunctie verdieping	Verblijfsruimte
1.05	Lokaal	55,5 m²	Onderwijsfunctie verdieping	Verblijfsruimte
1.06	Lokaal	55,5 m²	Onderwijsfunctie verdieping	Verblijfsruimte
1.07	Kantoor	13,0 m²	Onderwijsfunctie verdieping	Verblijfsruimte
1.08	Kantoor	6,5 m²	Onderwijsfunctie verdieping	Verblijfsruimte
1.09	Trappenhuis	11,9 m²	Onderwijsfunctie verdieping	Verkeersruimte
1.10	Portaal	4,8 m²	Onderwijsfunctie verdieping	Verkeersruimte
1.11	Portaal	5,5 m²	Onderwijsfunctie verdieping	Verkeersruimte
1.12	Toiletten	4,7 m²	Onderwijsfunctie verdieping	Sanitaire ruimte
1.13	Toiletten	6,1 m²	Onderwijsfunctie verdieping	Sanitaire ruimte
1.14	Portaal	5,5 m²	Onderwijsfunctie verdieping	Verkeersruimte
1.15	Toiletten	4,7 m²	Onderwijsfunctie verdieping	Sanitaire ruimte
1.16	Toiletten	6,1 m²	Onderwijsfunctie verdieping	Sanitaire ruimte
1.17	Portaal	6,7 m²	Onderwijsfunctie verdieping	Verkeersruimte
1.18	Toiletten	2,2 m²	Onderwijsfunctie verdieping	Sanitaire ruimte
1.19	Opslag	7,8 m²	Onderwijsfunctie verdieping	Bergruimte

renvooi PFX tijdelijk volgens art 1.14 BB 2012		
gevel	Vakke plaat: Ruchard kleur: Azuurblauw / Aluminium	
ramen en kozijnen	kunststof kleur wit RAL 9016	
deurkozijnen	staal, kleur wit RAL 9016	
buitendeuren	staal, kleur wit RAL 9016	
dakbedekking	EPDM-dakbedekking, kleur zwart, volgens NEN 6063	
isolatie	RC-waarde > 3,1 m² KW	
gevelisolatie	RC-waarde > 2,2 m² KW	
vloerisolatie	RC-waarde > 2,4 m² KW	
isolatie glas	U-waarde < 4,2 W/m² K	
geluidsisolatie buitenwand	Rw = 30dB	
geluidsisolatie binnenwand	Rw,lab = 41dB	
installatiegeluid	volgens art. 3.11	
verwarming	volgens NEN-EN 12831/A11	
elektra	volgens NEN 1010	
water	volgens NEN 1006	
glas	glas onder 850mm b.k. vloer wordt volgens NEN 3596 uitgevoerd in veiligheidsglas	
bouwconstructies	volgens Eurocodes 0-1-2-3-4-5-6-7-8-9	
bescherming tegen ratten en muizen	volgens art. 3.10 BB 2012	
olierol	volgens NEN 3215	
hoofddraagconstructie	60 minuten brandwerend	
dakconstructie / verdiepingvloer	80 minuten brandwerend	
brandcompartimentering	WBBO volgens art. 2.84 BB 2012	
beperking van ontwikkelen van brand en rook	volgens art. 2.8 BB 2012	
beloopbaar vlak vluchtroute	volgens NEN 6065	
schachten/onbrandbaar materiaal	volgens NEN 6064	
afvoerkanalen	volgens NEN 5062	
ontuimingsinstallatie	volgens NEN 2575, aanwezig	
brandmeldinstallatie	volgens NEN 2536, aanwezig, niet automatische	
brandslang haspel 30m1	volgens art. 6.28 BB 2012	
vluchtwegaanduiding	volgens NEN 1413	
noedverlichting	volgens art. 6.3 BB 2012	
buitenverlichting	volgens NEN 1010	
tekst "nooddeur vrijhouden"	volgens NEN 3011	
zelfsluitende deur	resp. 30 min en 60 min brandwerend	
deur te openen met knop/cilinder (zonder sleutel)		
deur te openen met duwbalk indien meer dan 100 personen aangewezen op deur		
WBBO van 30 of 60 minuten		
vluchtroute		

00. Ruimte Overzicht Totaal		
Oppervlakte	Gebruiksfunctie	Ruimte-soort
Bergruimte	7,8 m² Onderwijsfunctie begane grond	Bergruimte
16,9 m²	Onderwijsfunctie verdieping	Bergruimte
Sanitaire ruimte	22,8 m² Onderwijsfunctie begane grond	Sanitaire ruimte
47,7 m²	Onderwijsfunctie verdieping	Sanitaire ruimte
Technische ruimte	6,8 m² Onderwijsfunctie begane grond	Technische ruimte
Verblijfsruimte	285,5 m² Onderwijsfunctie begane grond	Verblijfsruimte
285,5 m²	Onderwijsfunctie verdieping	Verblijfsruimte
Verkeersruimte	116,9 m² Onderwijsfunctie begane grond	Verkeersruimte
102,2 m²	Onderwijsfunctie verdieping	Verkeersruimte

