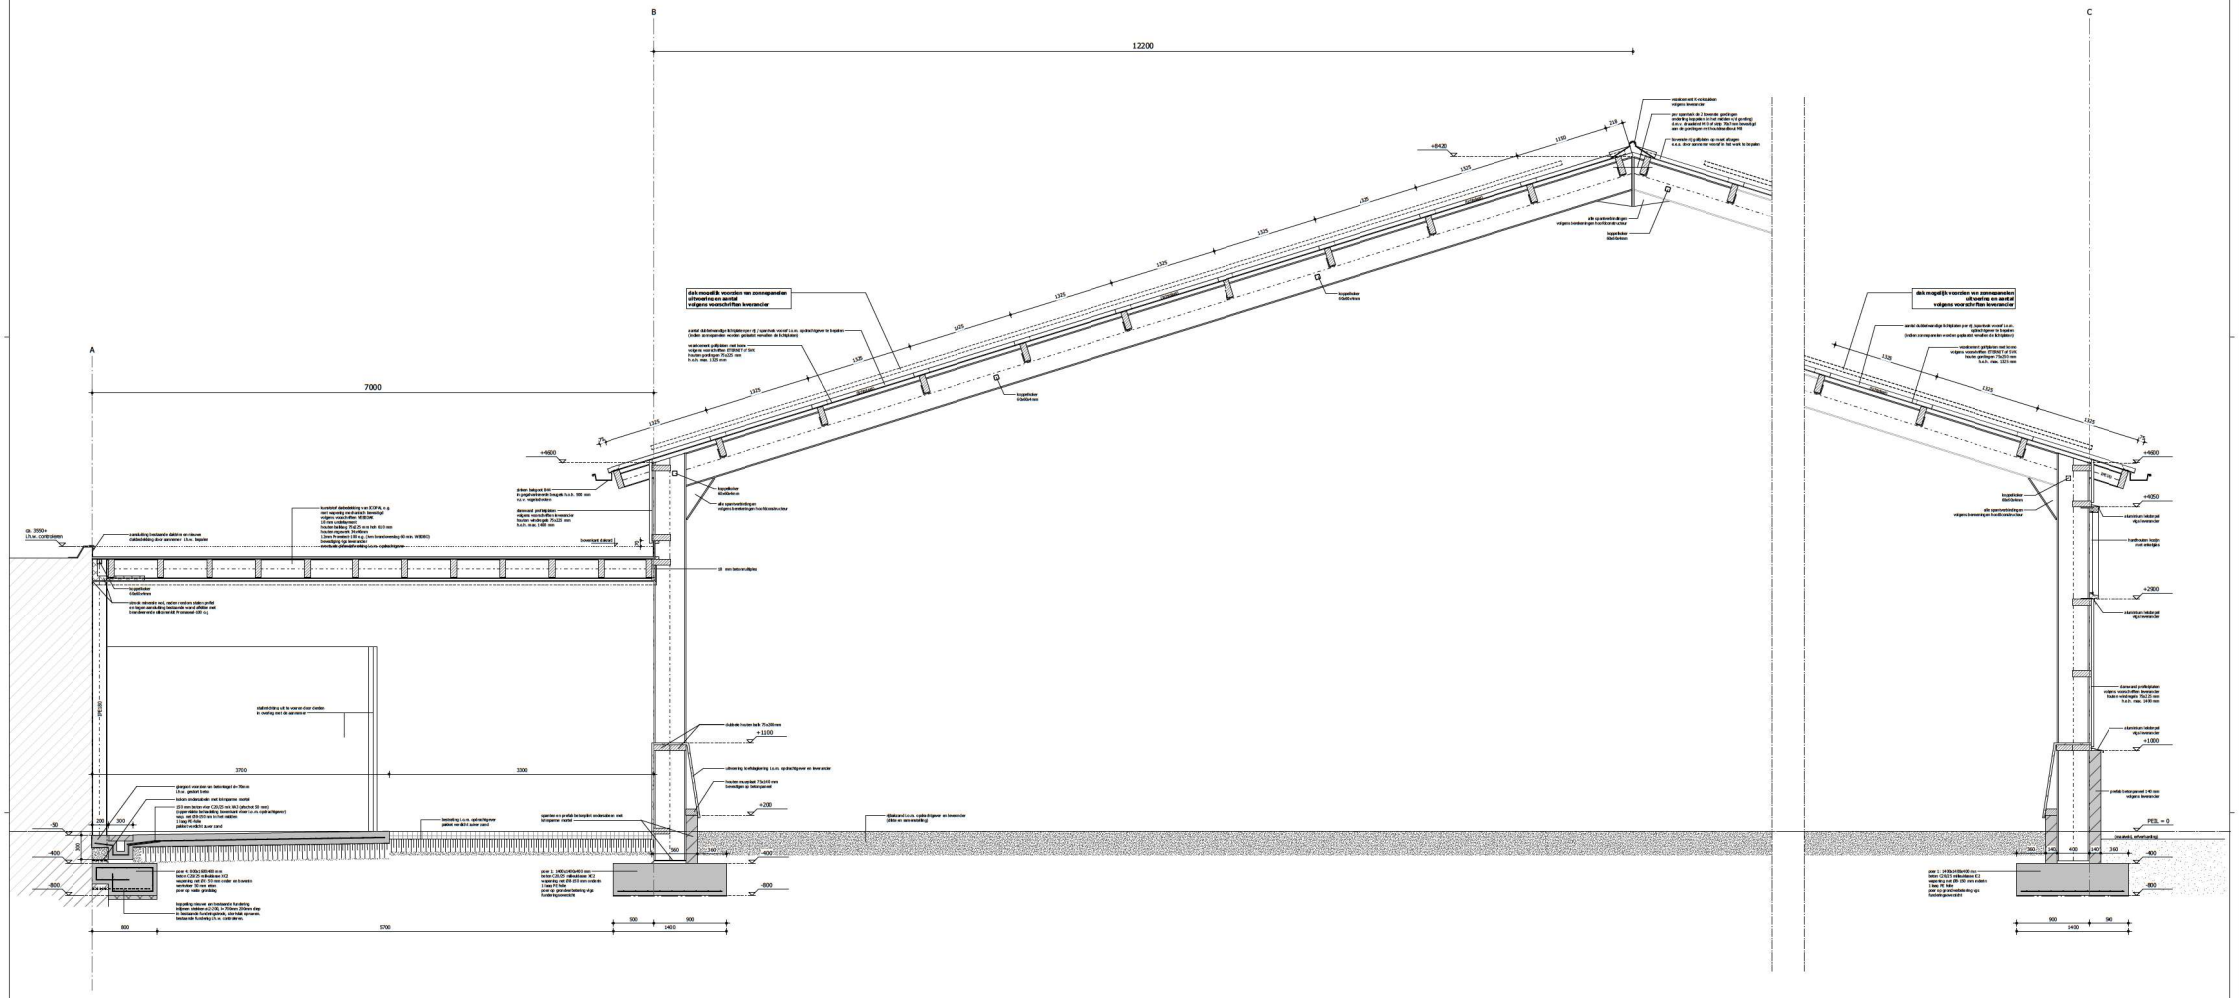

Gemeente Breda

Bijlage 4 bij besluit
Z2019-006633-V1

V&L

MATEN VOORAF IN HET WERK TE CONTROLEREN

HOOFDCONSTRUCTEUR = Adams Bouwadvies

WERK- / UITVOERINGSTEKENINGEN EN CONTROLE CONSTRUCTIES VOLGENS DE EUROCODERING VOOR REKENING VAN AANNEMER TE VERZORGEN

© VAN DUN ADVIES BV

DUN ADVIES
partner in het bouwproces

Vestiging Utrecht T. 013 5 299458	PROJECTNUMMER 16318.010	TEKENAAR JW	DATUM 03-12-2019
Vestiging Sassenheim T. 0653 748015	TEKENING Detailblad	SCHAAL 1:20	WIJZIGINGEN 1° 2° 3° 4°
info@vandunadvies.nl www.vandunadvies.nl		BLAD 3-03	
	OMSCHRIJVING Bouw nieuwe rijhal aan de Overakkerstraat 372 Breda		