




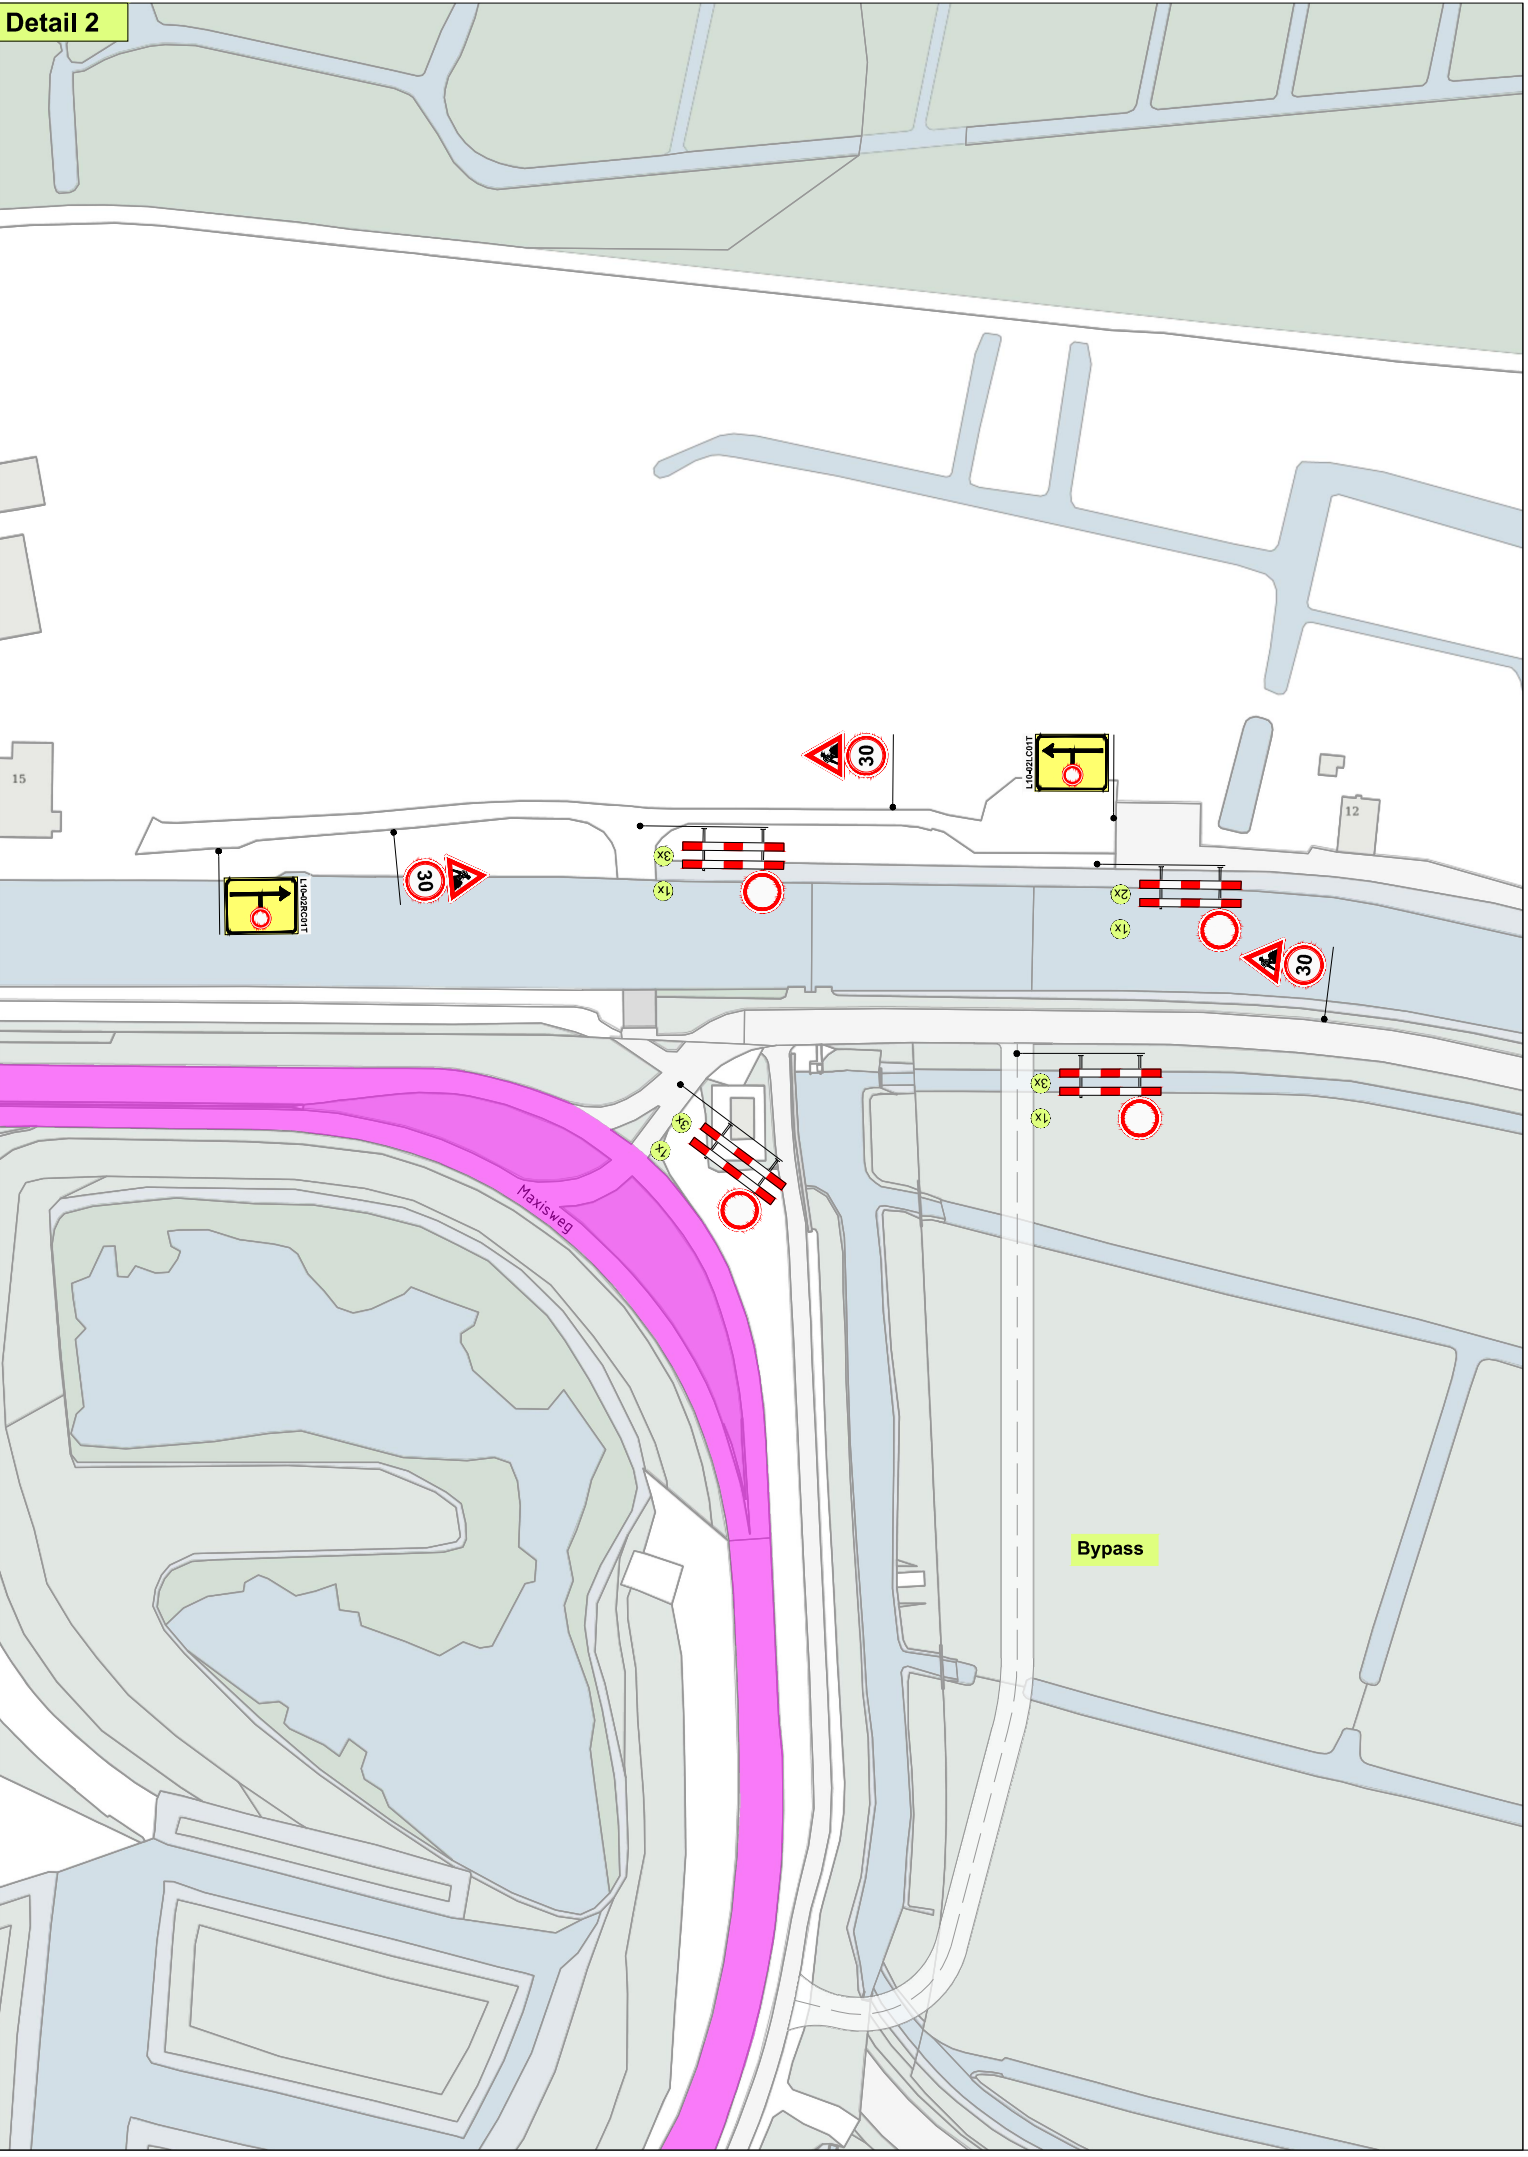

Legenda:

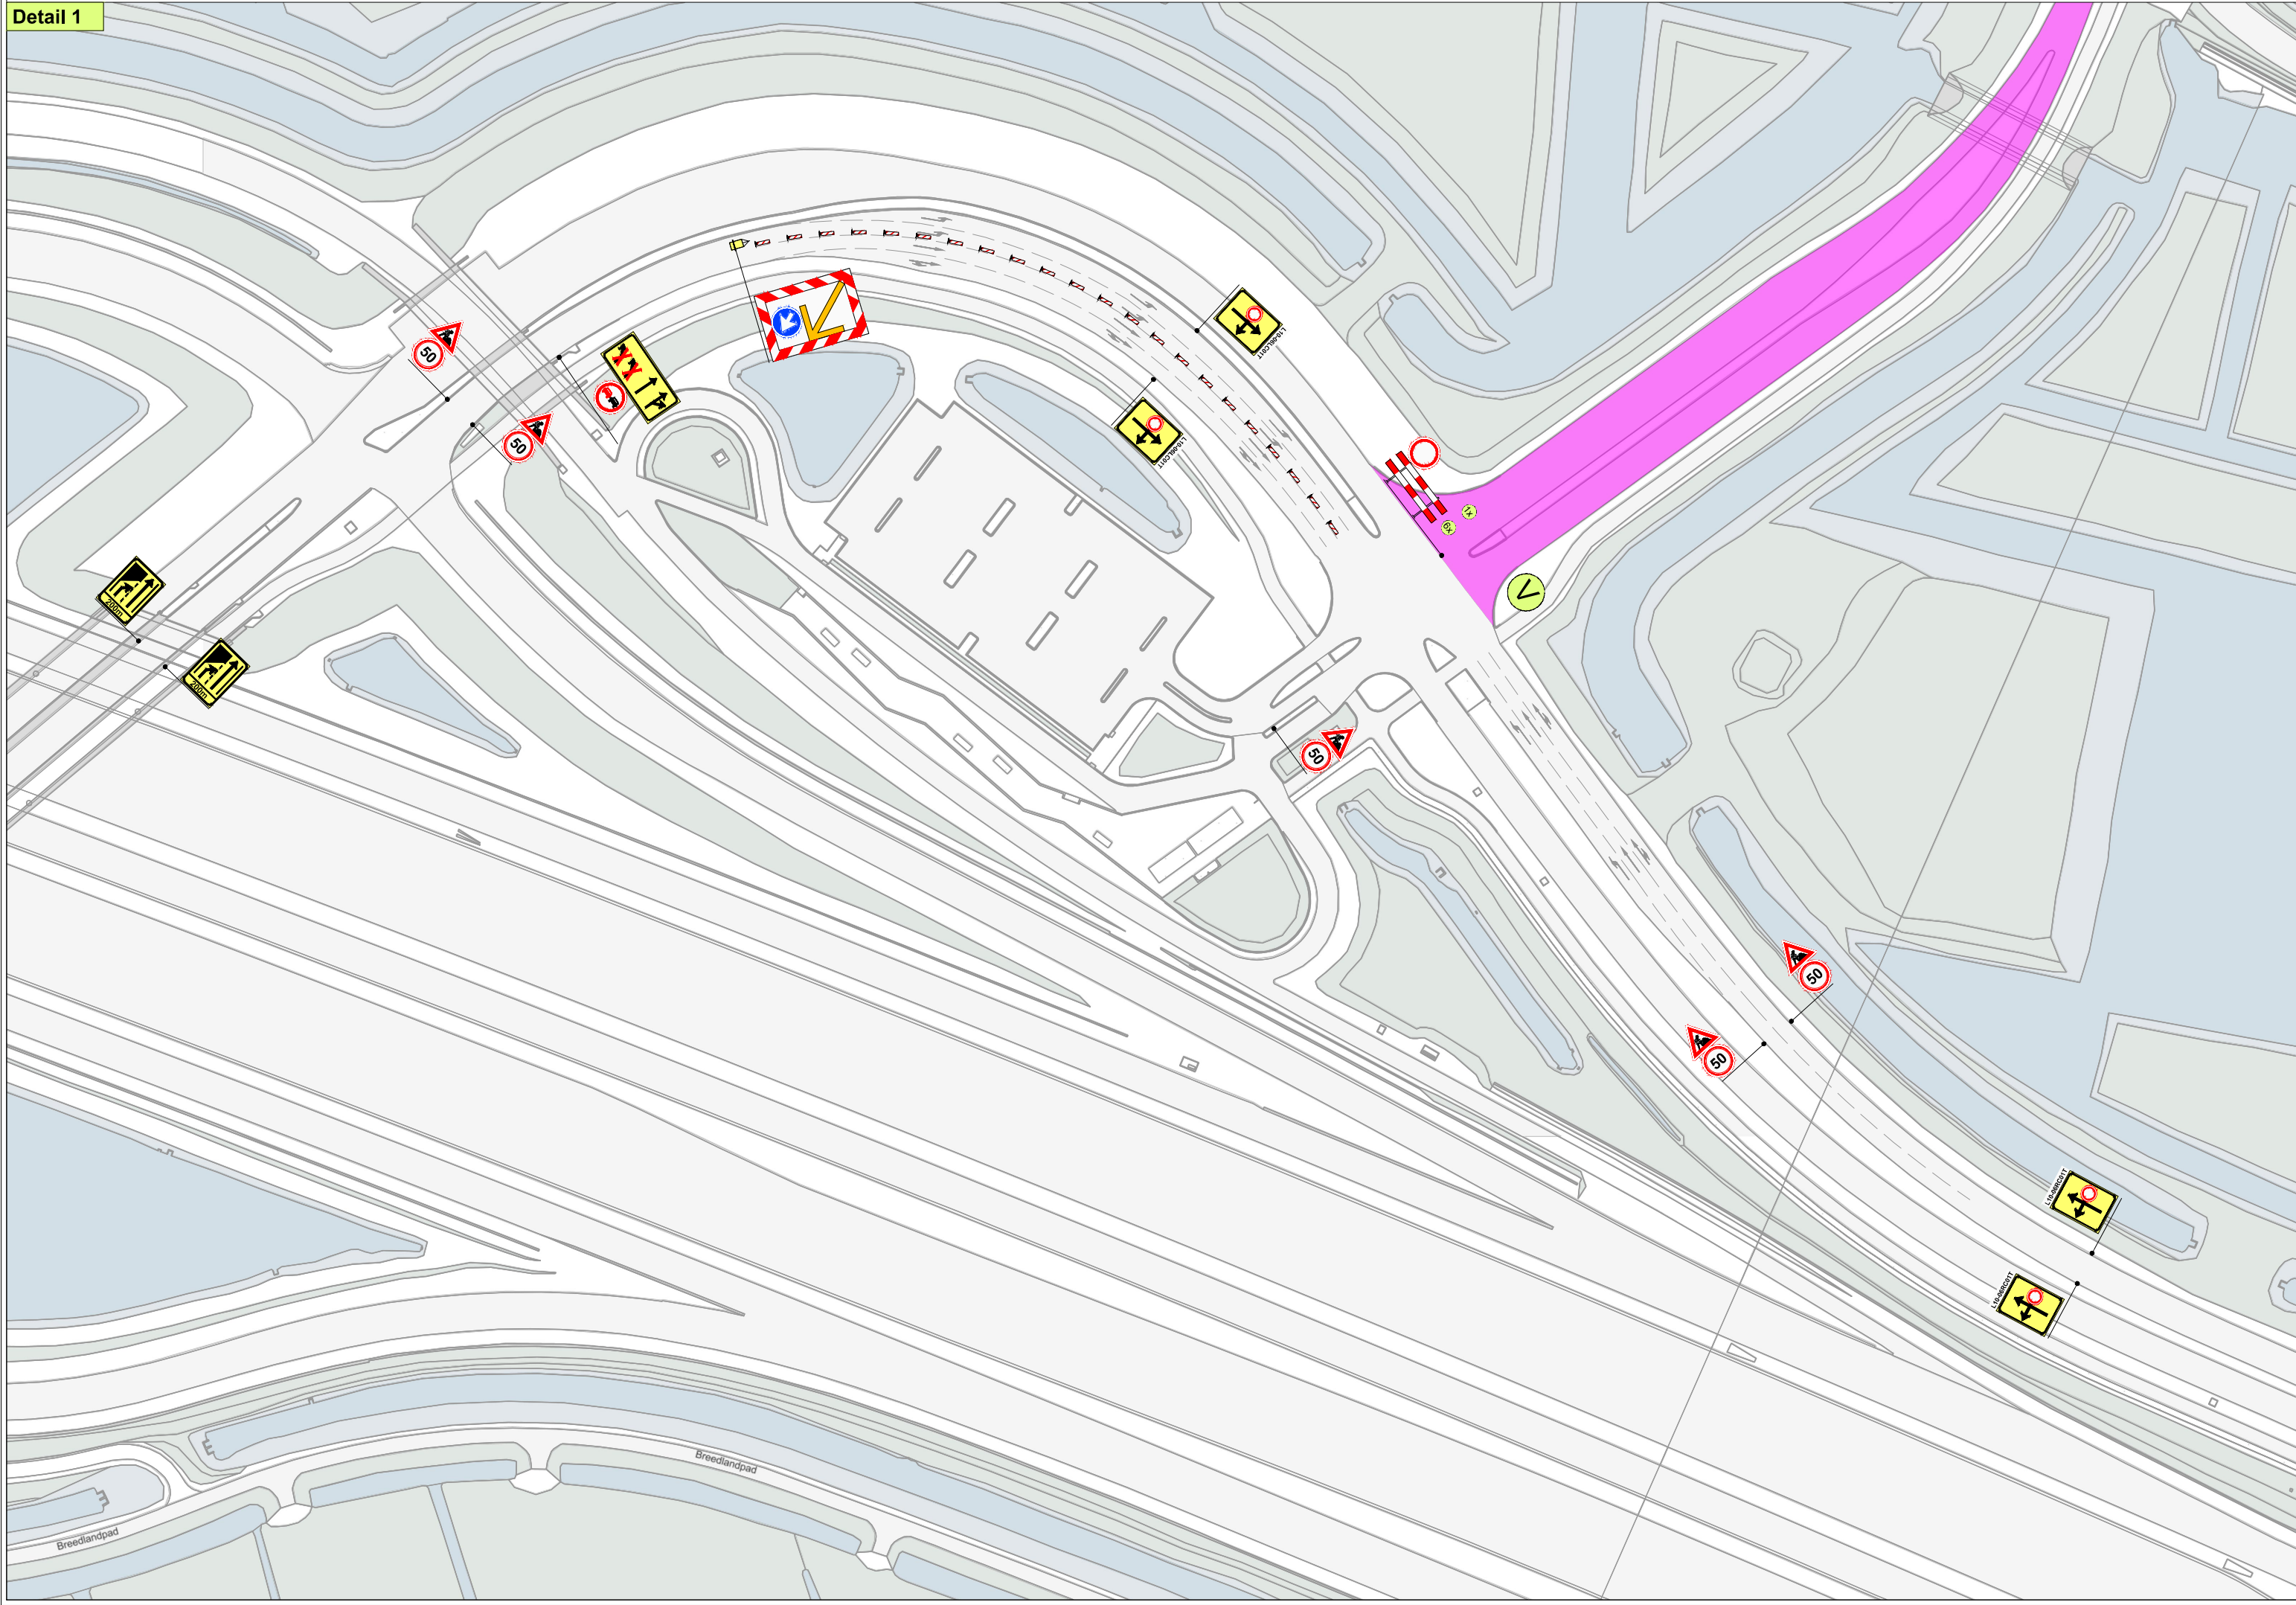

Project / omschrijving:
Asfaltwerkzaamheden
Maxisweg
Muiden

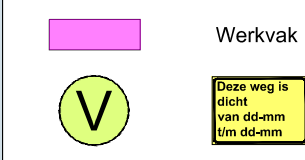

Ontworpen: B. de Nijis
Datum: 6-12-2019
Gekeurd: B. de Nijis
Datum: 1-4-2020
Gecontroleerd: M. Erings
Datum: 1-4-2020
Schaal: N.v.t.
Formaat: A1
Versie: 3
Tekeningnummer: BNI 19.0800.1