


Situatietekening

Locatie overzicht van overtreding: 18421
Perceel: ZVD00G 1174G0

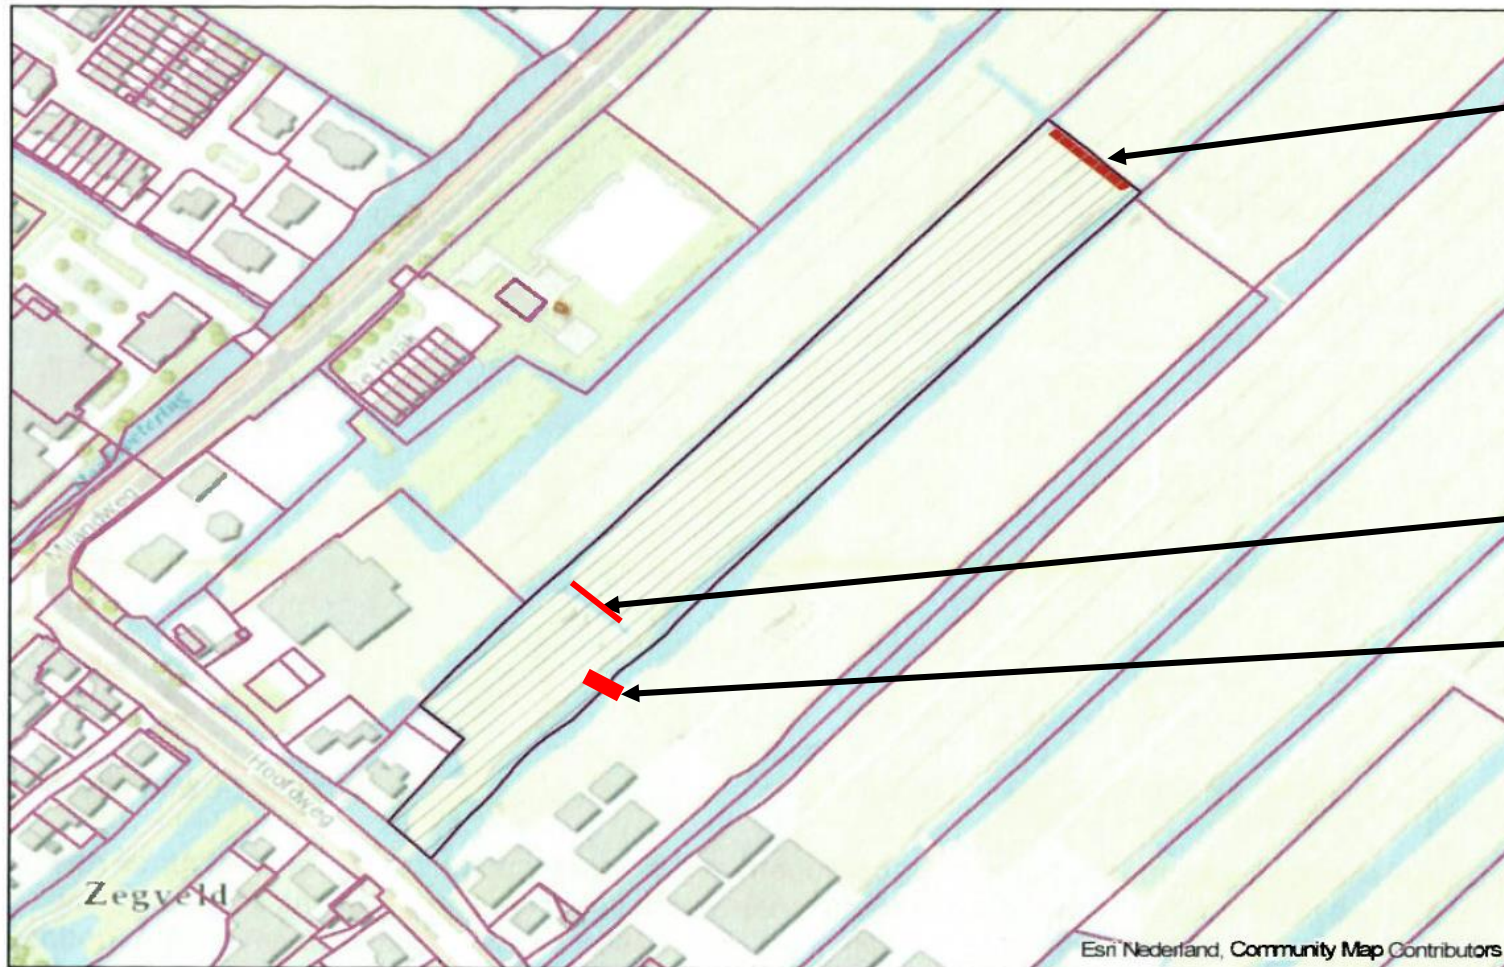

Sloot verbreden: graven vervangend water

Gerealiseerd 2017: slootje gedempt

Gerealiseerd 2017: dam verwijderd