

**Verkeersbesluit WD-2020-002 tot uitbreiding parkeerverbodszone Dorpsstraat
Ossendrecht met wegvak tussen huisnummer 18 t/m 56 (even) of 9 t/m 31**

Kenmerk 2020.11306

Burgemeester en wethouders van Woensdrecht,

Gelet op:

1. Het bepaalde in het lid in het Besluit administratieve bepalingen inzake het wegverkeer (BAWB);
2. Het bepaalde in het Reglement Verkeersregels en Verkeertekens 1990 (RVV 1990);
3. Het bepaalde in de Wegenverkeerswet 1994 (WVV 1994);
4. Hoofdstuk 10, titel 1, afdeling 1 van de Algemene wet bestuursrecht hebben wij de bevoegdheid tot het nemen van verkeersbesluiten gemandateerd aan het afdelingshoofd Ontwikkeling, Beleid en Beheer bij collegebesluit van 24 juni 2014.

Overwegende ten aanzien van het besluit:

- dat de Doktersstraat een erftoegangsweg is binnen de bebouwde kom van Woensdrecht;
- dat de Dorpsstraat te Ossendrecht behoort tot een weg die in het beheer en eigendom is van de gemeente Woensdrecht;
- in Ossendrecht al een parkeerverbodszone ingesteld is op de wegvakken/straten:
 - o Dorpsstraat t.p.v. huisnummers 33 en 35;
 - o Eikenhof (tussen Markt en Kerkstraat);
 - o Vogelenzang;
 - o Markt (tussen Hondseind, Dorpsstraat en O.L.V. Ter Duinenlaan)
 - o Hondseind (tussen Markt en Zr. Marie Adolpinastraat)
 - o Molendreef t.p.v. 1 en 3
 - o Adolpinaplein;
 - o Koningin Wilheminastraat (tussen O.L.V. Ter Duinenlaan en Hondseind);
 - o Zr. Marie Adolpinastraat (tussen Hondseind en Molenstraat);
 - o Meulenberg (tussen Zr. Marie Adolpinastraat en Molenstraat);
 - o De Cichorei.
- dat het ontwikkelingsplan Noordrand Ossendrecht een nieuwe aansluiting heeft op de Dorpsstraat tussen de huisnummers 28 en 32. Huisnummer 30 is voor deze aansluiting gesloopt;
- dat de toegang tot de aansluiting van Noordrand op de Dorpsstraat wordt belemmerd door geparkeerde auto's;
- dat in de Dorpsstraat (op het wegvak tussen de huisnummer 18 t/m 56) 11 parkeervakken aangelegd zijn;
- de straat Kloosterhof niet meegenomen wordt in de parkeerverbodszone omdat hier geen parkeervakken aanwezig zijn.
- In het ontwikkelingsplan Noordrand geen parkeerverbodszone is beoogd
- dat op bijgevoegde tekening "Uitbreiding parkeerverbodszone Dorpsstraat Ossendrecht" staat aangegeven waar de borden E.01zb en E.01.ze naartoe verplaatst en/of nieuw geplaatst moeten worden;
- dat er vanuit de politie positief advies is op dit besluit.

besluiten:

- tot het verplaatsen van het bord E01zb (Begin parkeerverbodszone) van de locatie Dorpsstraat 33 naar de locatie Dorpstraat 9;
- tot het verplaatsen van het bord E01ze (Einde parkeerverbodszone) van de locatie Dorpsstraat 56 naar locatie Dorpstraat 18;
- nieuwe borden E01zb (Begin parkeerverbodszone) en bord E01ze (Einde parkeerverbodszone) te plaatsen bij de kruispunten Kloosterhof/Dorpstraat en nieuwe aansluiting Noordrand/Dorpsstraat.

Bovenstaande conform de bij dit besluit behorende tekeningen (bijlage 1).

Mededelingen**Bezwaar**

Wij wijzen u erop dat eenieder wiens belang rechtstreeks bij dit besluit is betrokken, op grond van het bepaalde in de Algemene wet bestuursrecht (Awb), artikel 20 van de Wegenverkeerswet, binnen 6 weken na de dag waarop het besluit is bekendgemaakt, een gemotiveerd bezwaarschrift tegen vorenstaand besluit kan indienen bij ons College.


Met betrekking tot het in te dienen bezwaarschrift geldt dat het bezwaarschrift moet zijn ondertekend en tenminste moet bevatten:

- a. de naam en het adres van de indiener;
- b. de dagtekening;
- c. de omschrijving van het besluit waartegen het bezwaar is gericht;
- d. de gronden van het bezwaar.

Hoogerheide, 20 maart 2020
Namens burgemeester en wethouders,



de heer P. Adriaensen
Teammanager Leefomgeving

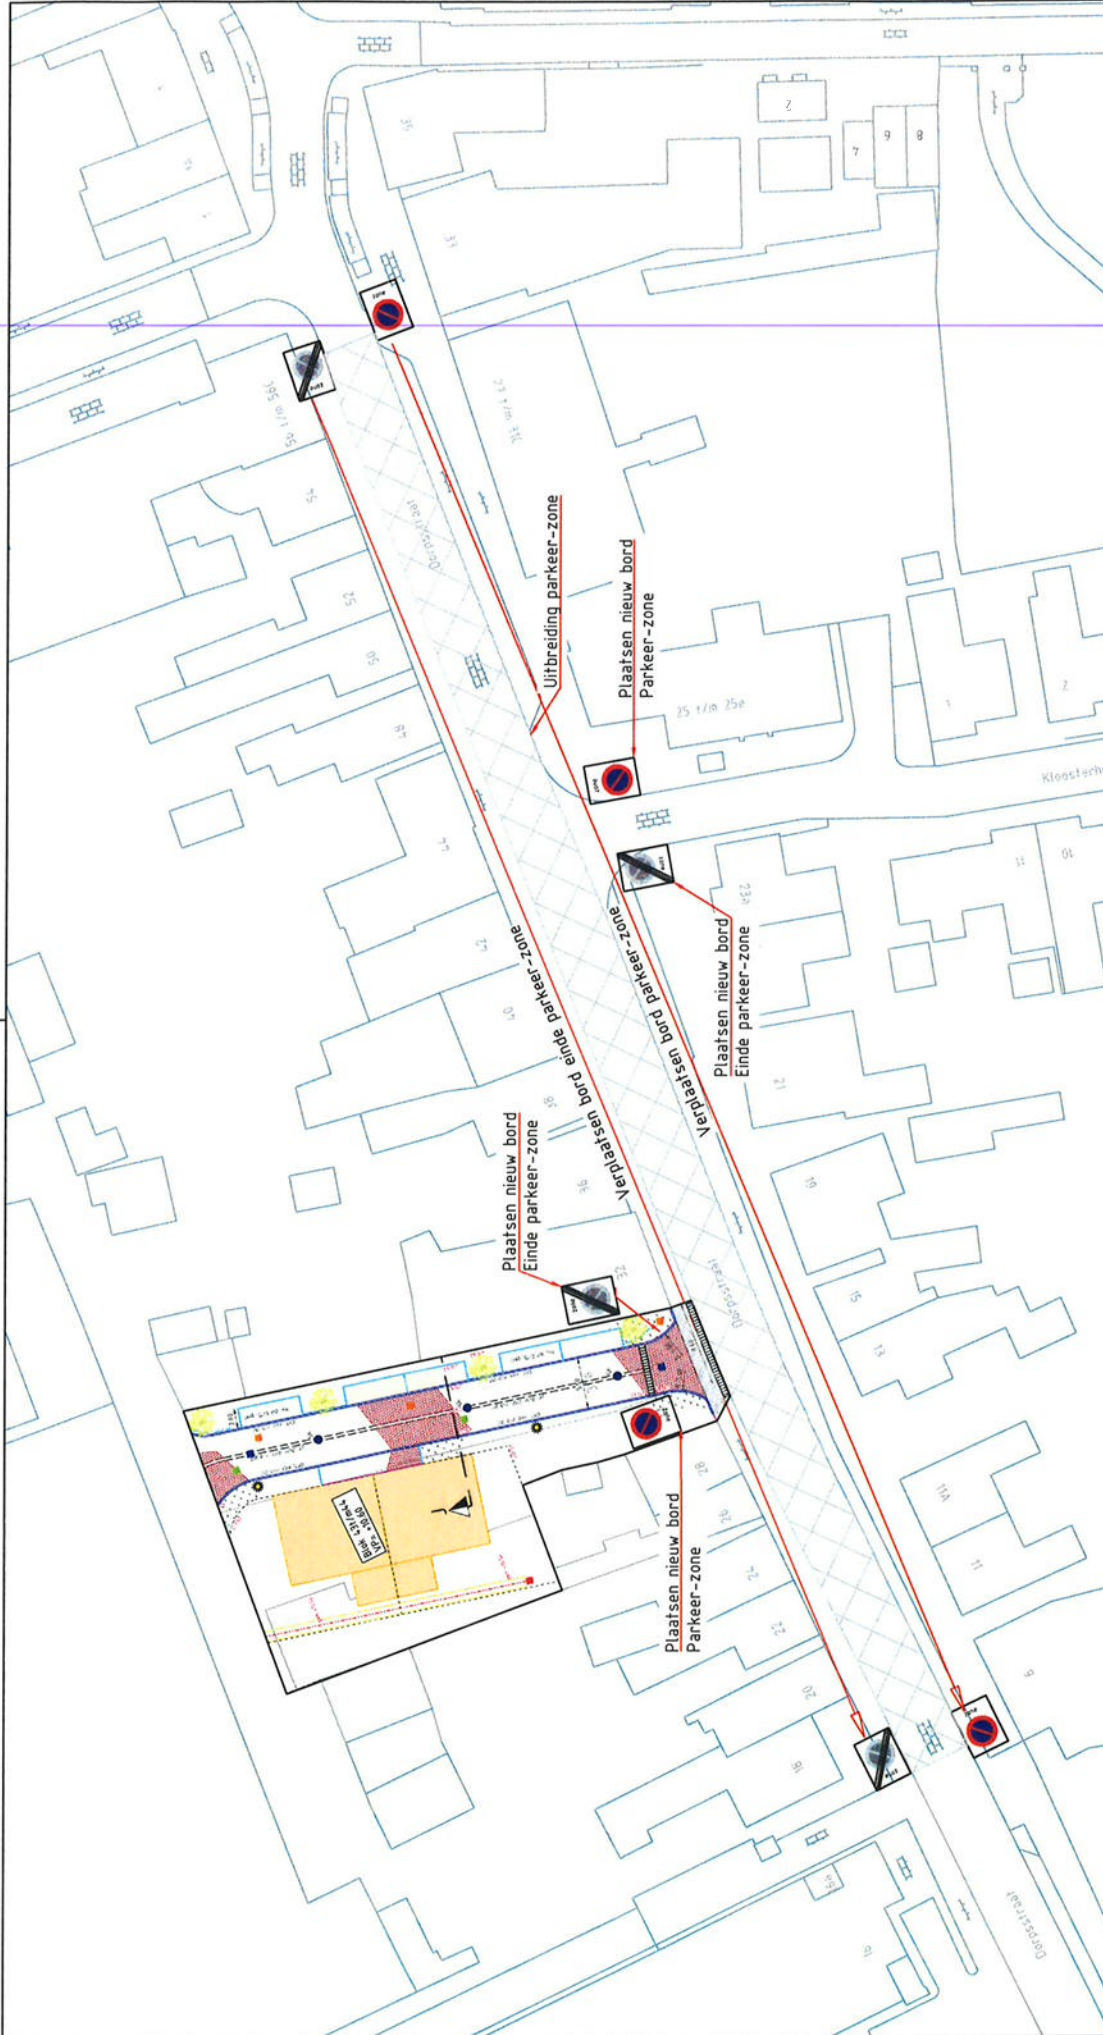

GEMEENTE WOENSDRECHT

Ossendrecht		Huibergeweg 3		Tekening:	
Uitbreiding parkeerzone		Postbus 24		OSS002_Parkeerzone Dorpsstraat	
Verkeersbesluit		4630 AA HOOGGERHEDE			
Afdeling O.B.B., team Leefomgeving		Tel. 0164 - 611111			
Gefekend:		Fax 0164 - 616903			
P. van Dongen		B. van Vliet			
Formaat: A3		Akkoord:			
Schaal: 1:500		Bestrek:			
Datum: 20.03.2020		Statufus:			
		n.v.t.			
		versie 01			

Wijz	Datum	Omschrijving
A		
B		
C		
D		

