




MATTONE BOUWMEESTERS

Cyresbaan 36 2908 LT Capelle aan den IJssel T 010 458 40 98 W www.mattone.nl

projectnaam
**Nieuwbouw villa Rotterdam
Terbregse rechter rottekade 88**

opdrachtgever

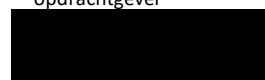


tekeningnaam

Principedetails

schaal datum / versie
02-08-2019 /

getekend / gecontroleerd formaat
Author / Checker A3 (420x297mm)

projectnummer fase blad
01809 DO - 002

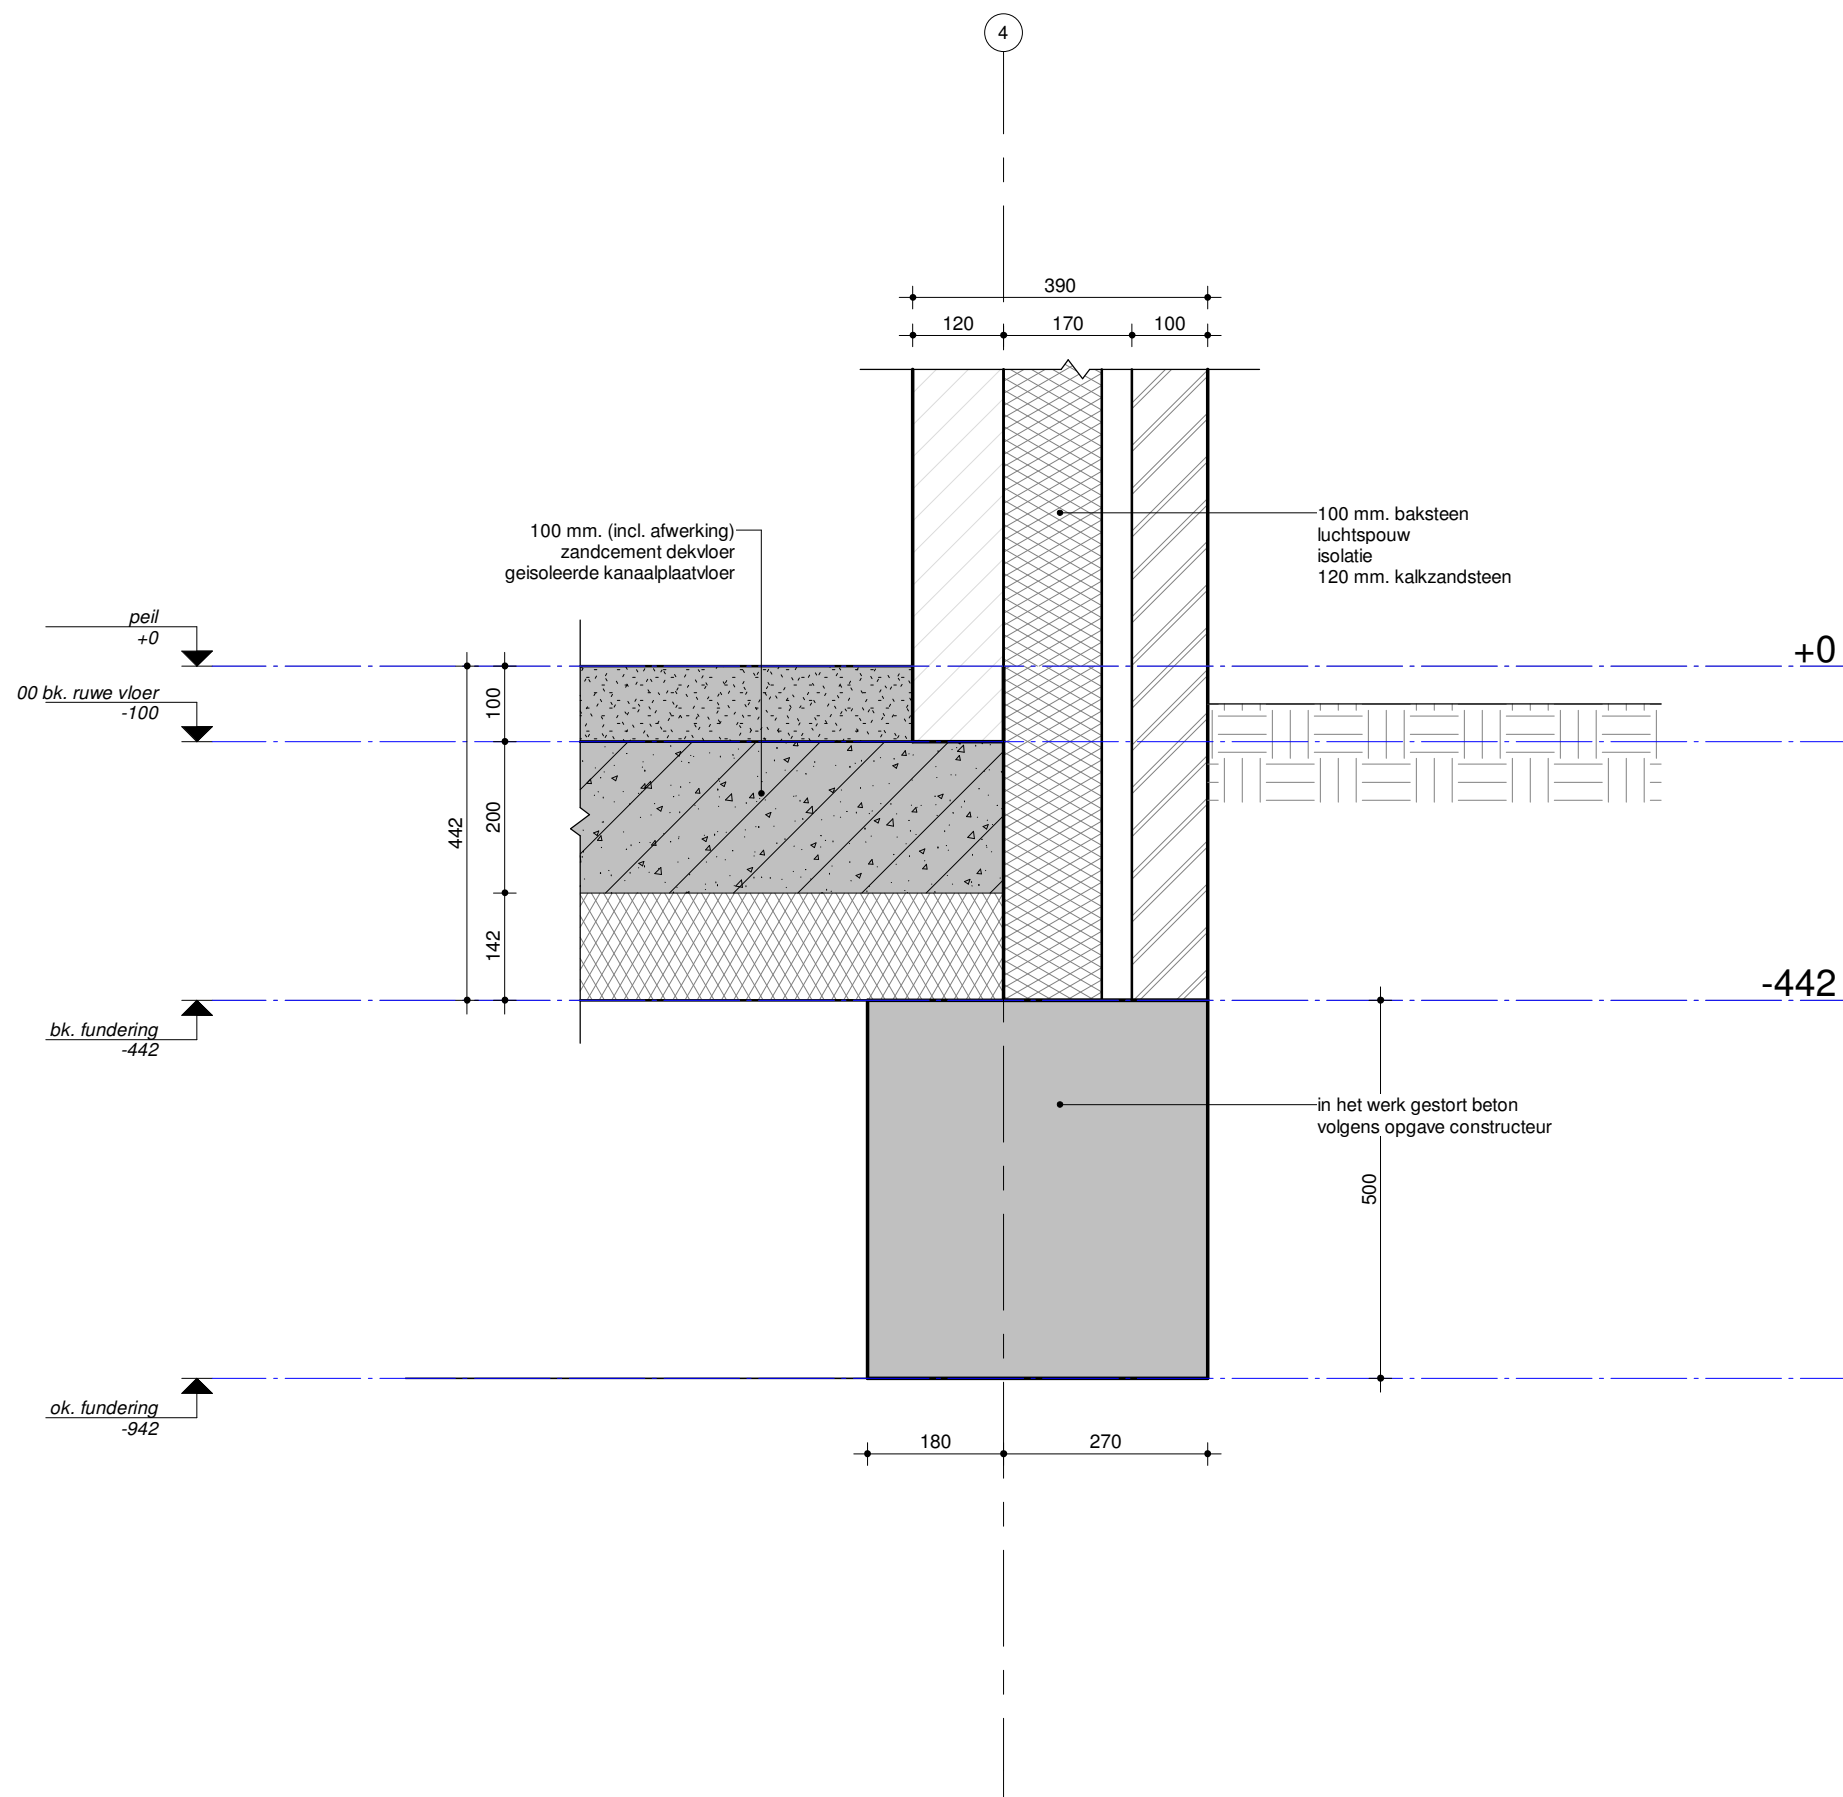


MATONE

MATONE BOUWMEESTERS

Cypresbaan 36 2908 LT Capelle aan den IJssel T 010 458 40 98 W www.mattone.nl

schaal 1 : 10 datum / versie 07/31/19 /

projectnummer fase blad
O1809 DO - 002.1

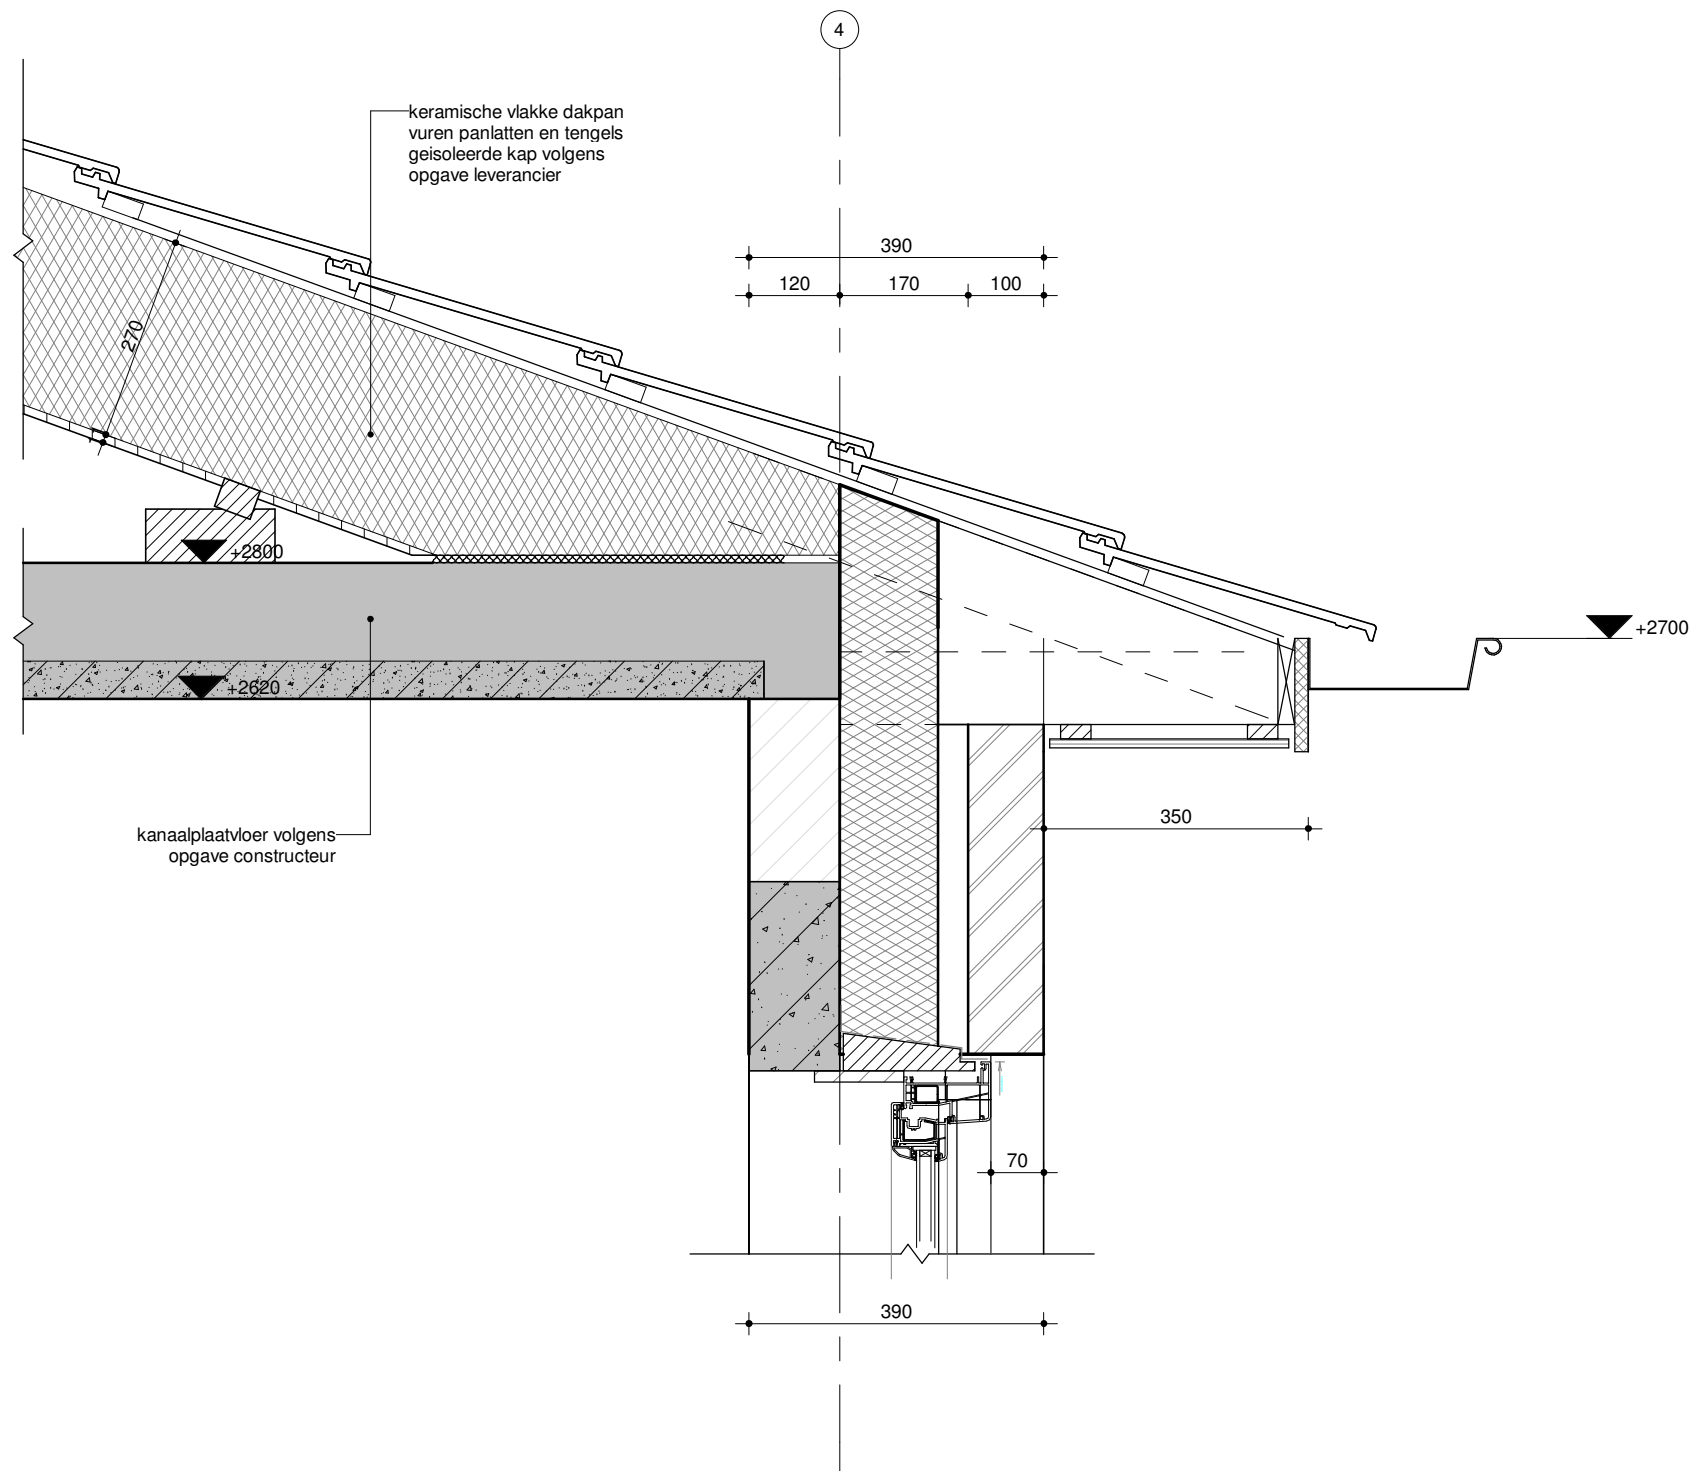


MATONE

MATONE BOUWMEESTERS

Cypresbaan 36 2908 LT Capelle aan den IJssel T 010 458 40 98 W www.mattone.nl

schaal datum / versie
1 : 10 07/31/19 /

projectnummer fase blad
O1809 DO - 002.2

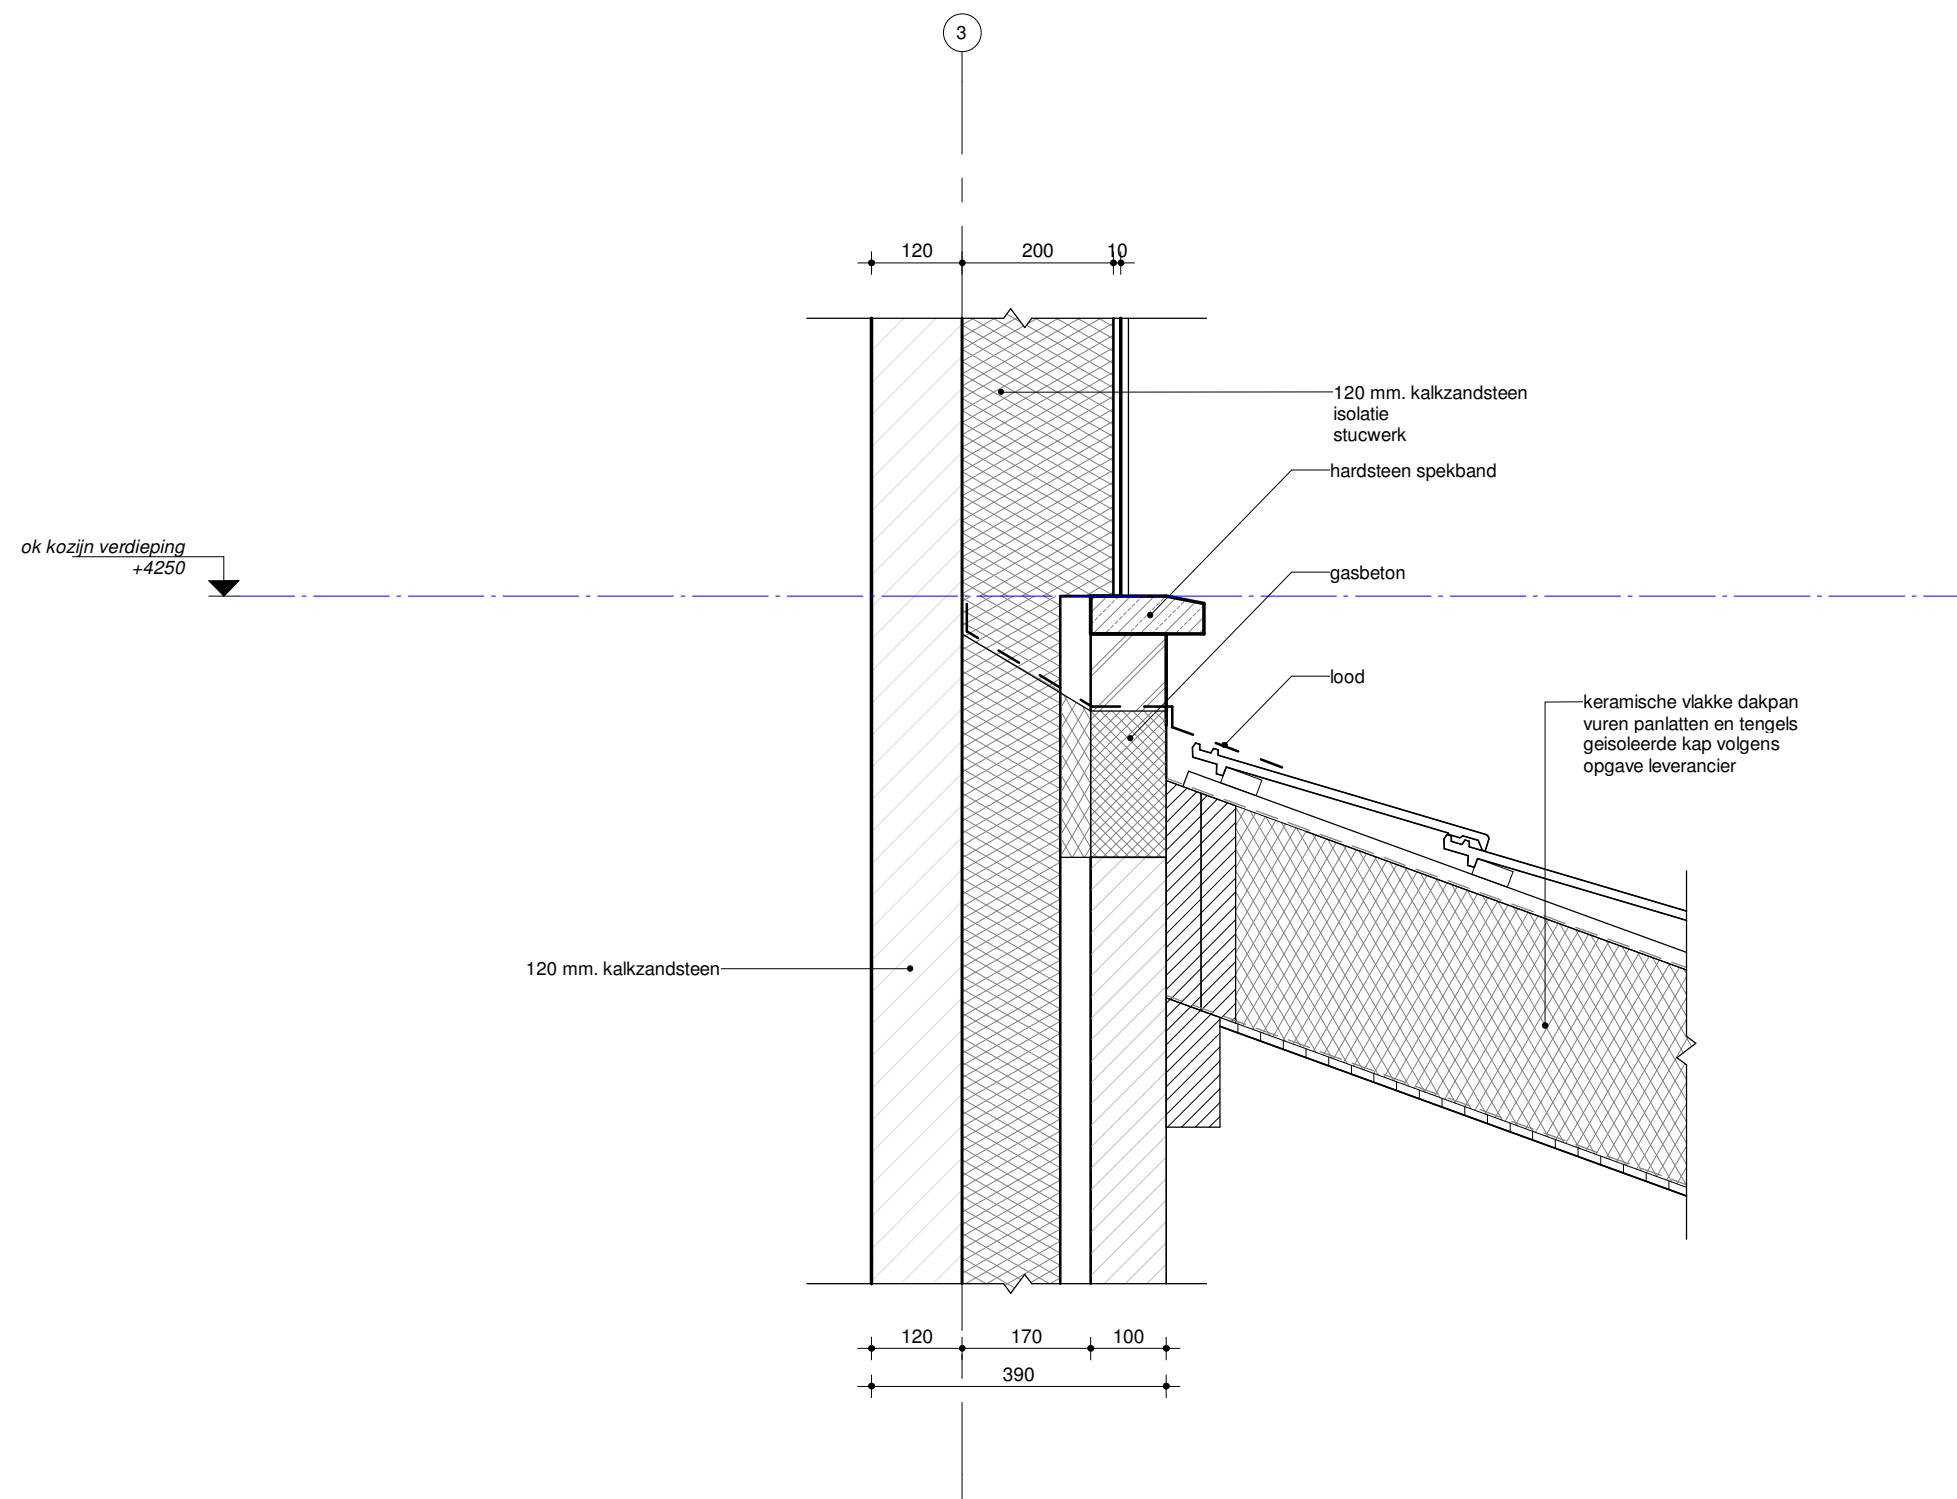


MATONE

MATONE BOUWMEESTERS

Cypresbaan 36 2908 LT Capelle aan den IJssel T 010 458 40 98 W www.matone.nl

schaal datum / versie
1 : 10 07/31/19 /

projectnummer fase blad
01809 DO - 002.3

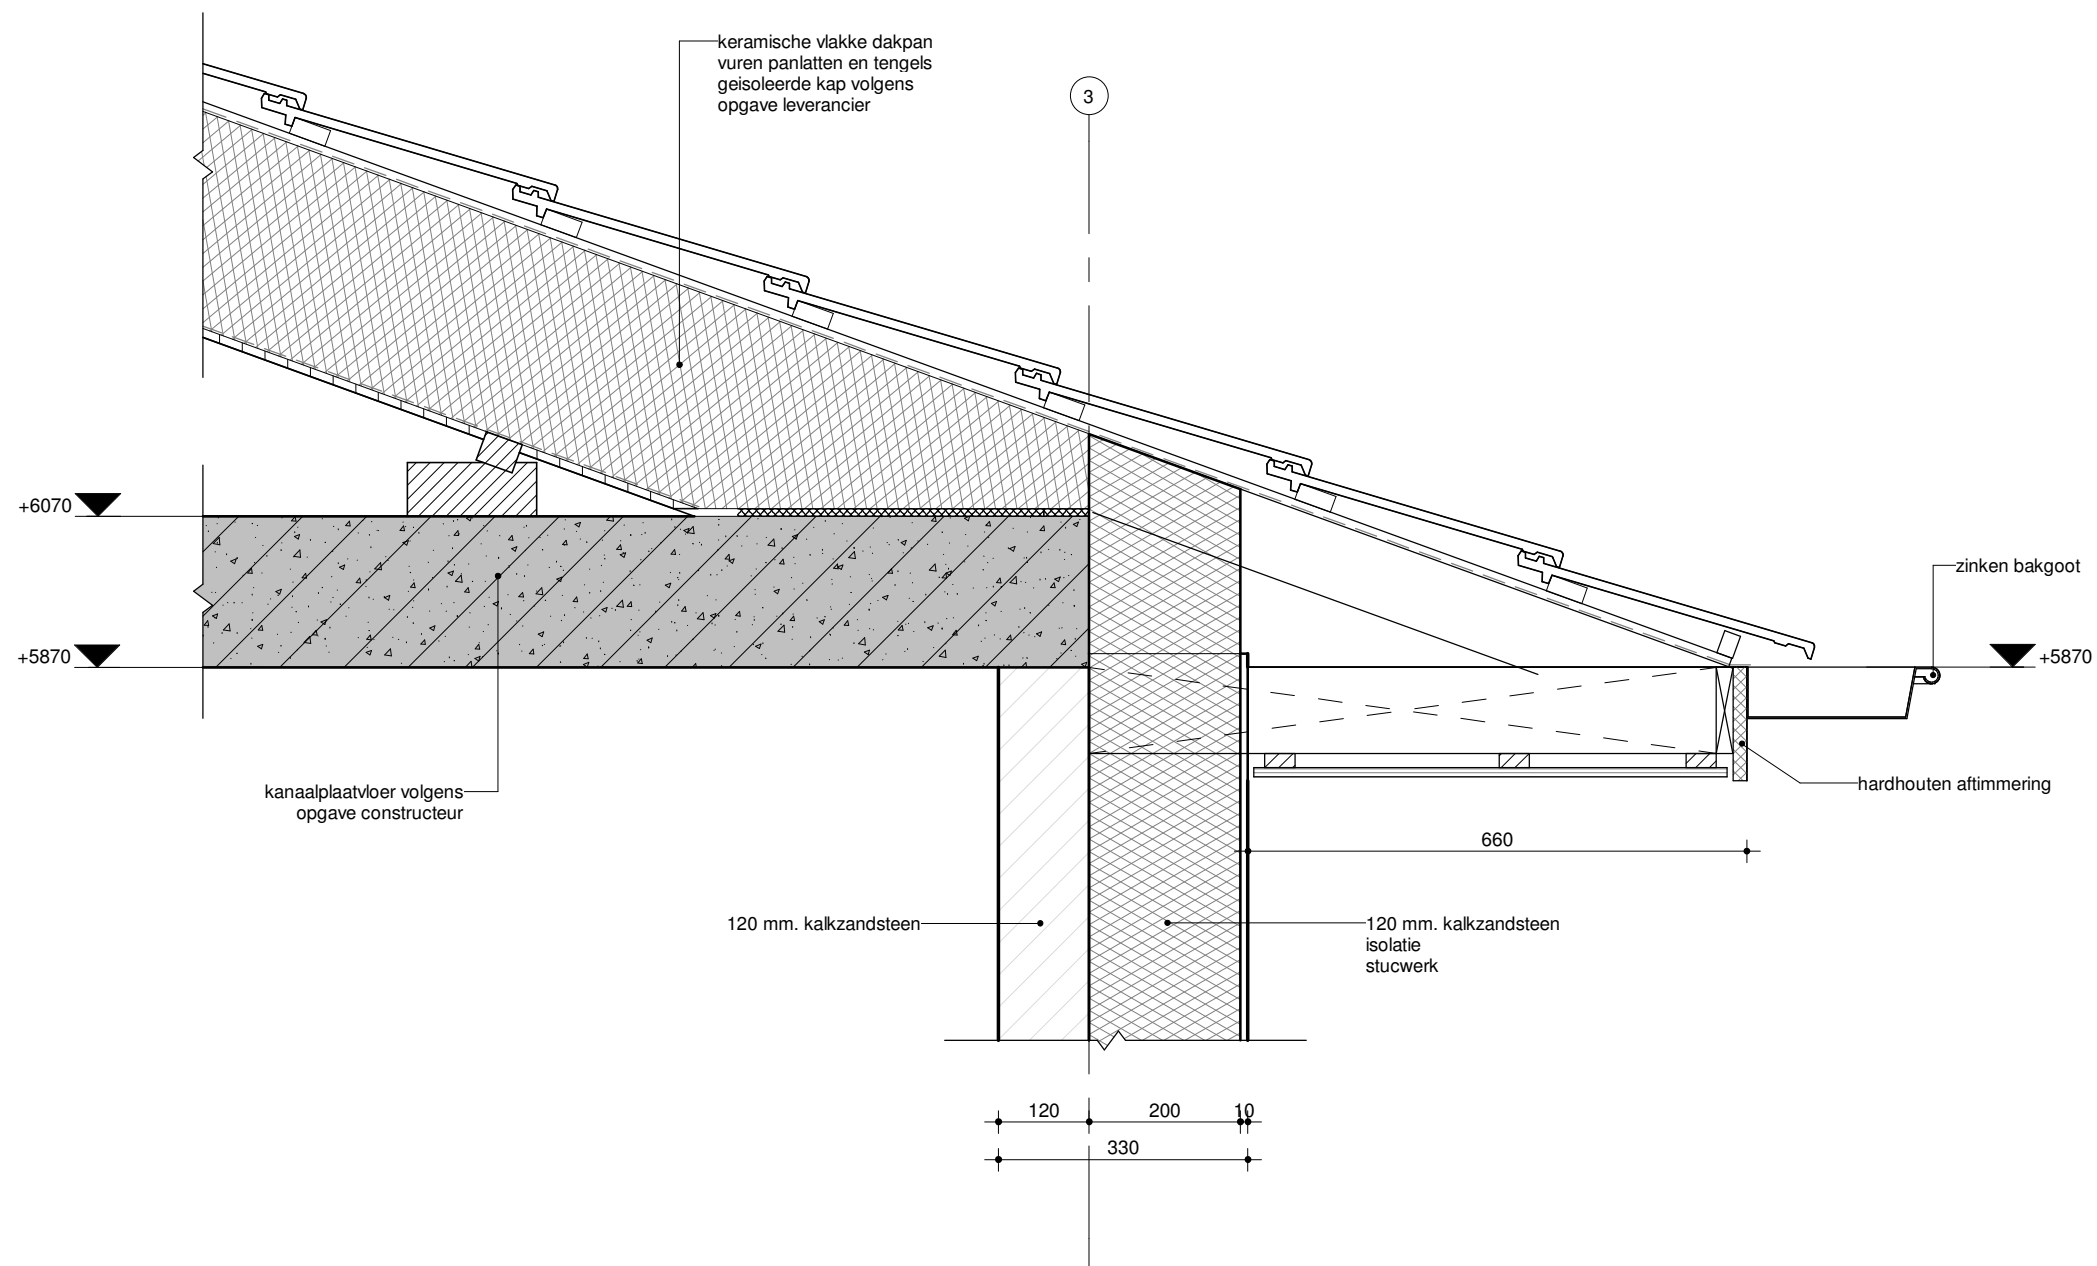


MATONE

MATONE BOUWMEESTERS

Cypresbaan 36 2908 LT Capelle aan den IJssel T 010 458 40 98 W www.matone.nl

schaal 1 : 10 datum / versie 07/31/19 /

projectnummer 01809 fase DO - 002.4 blad

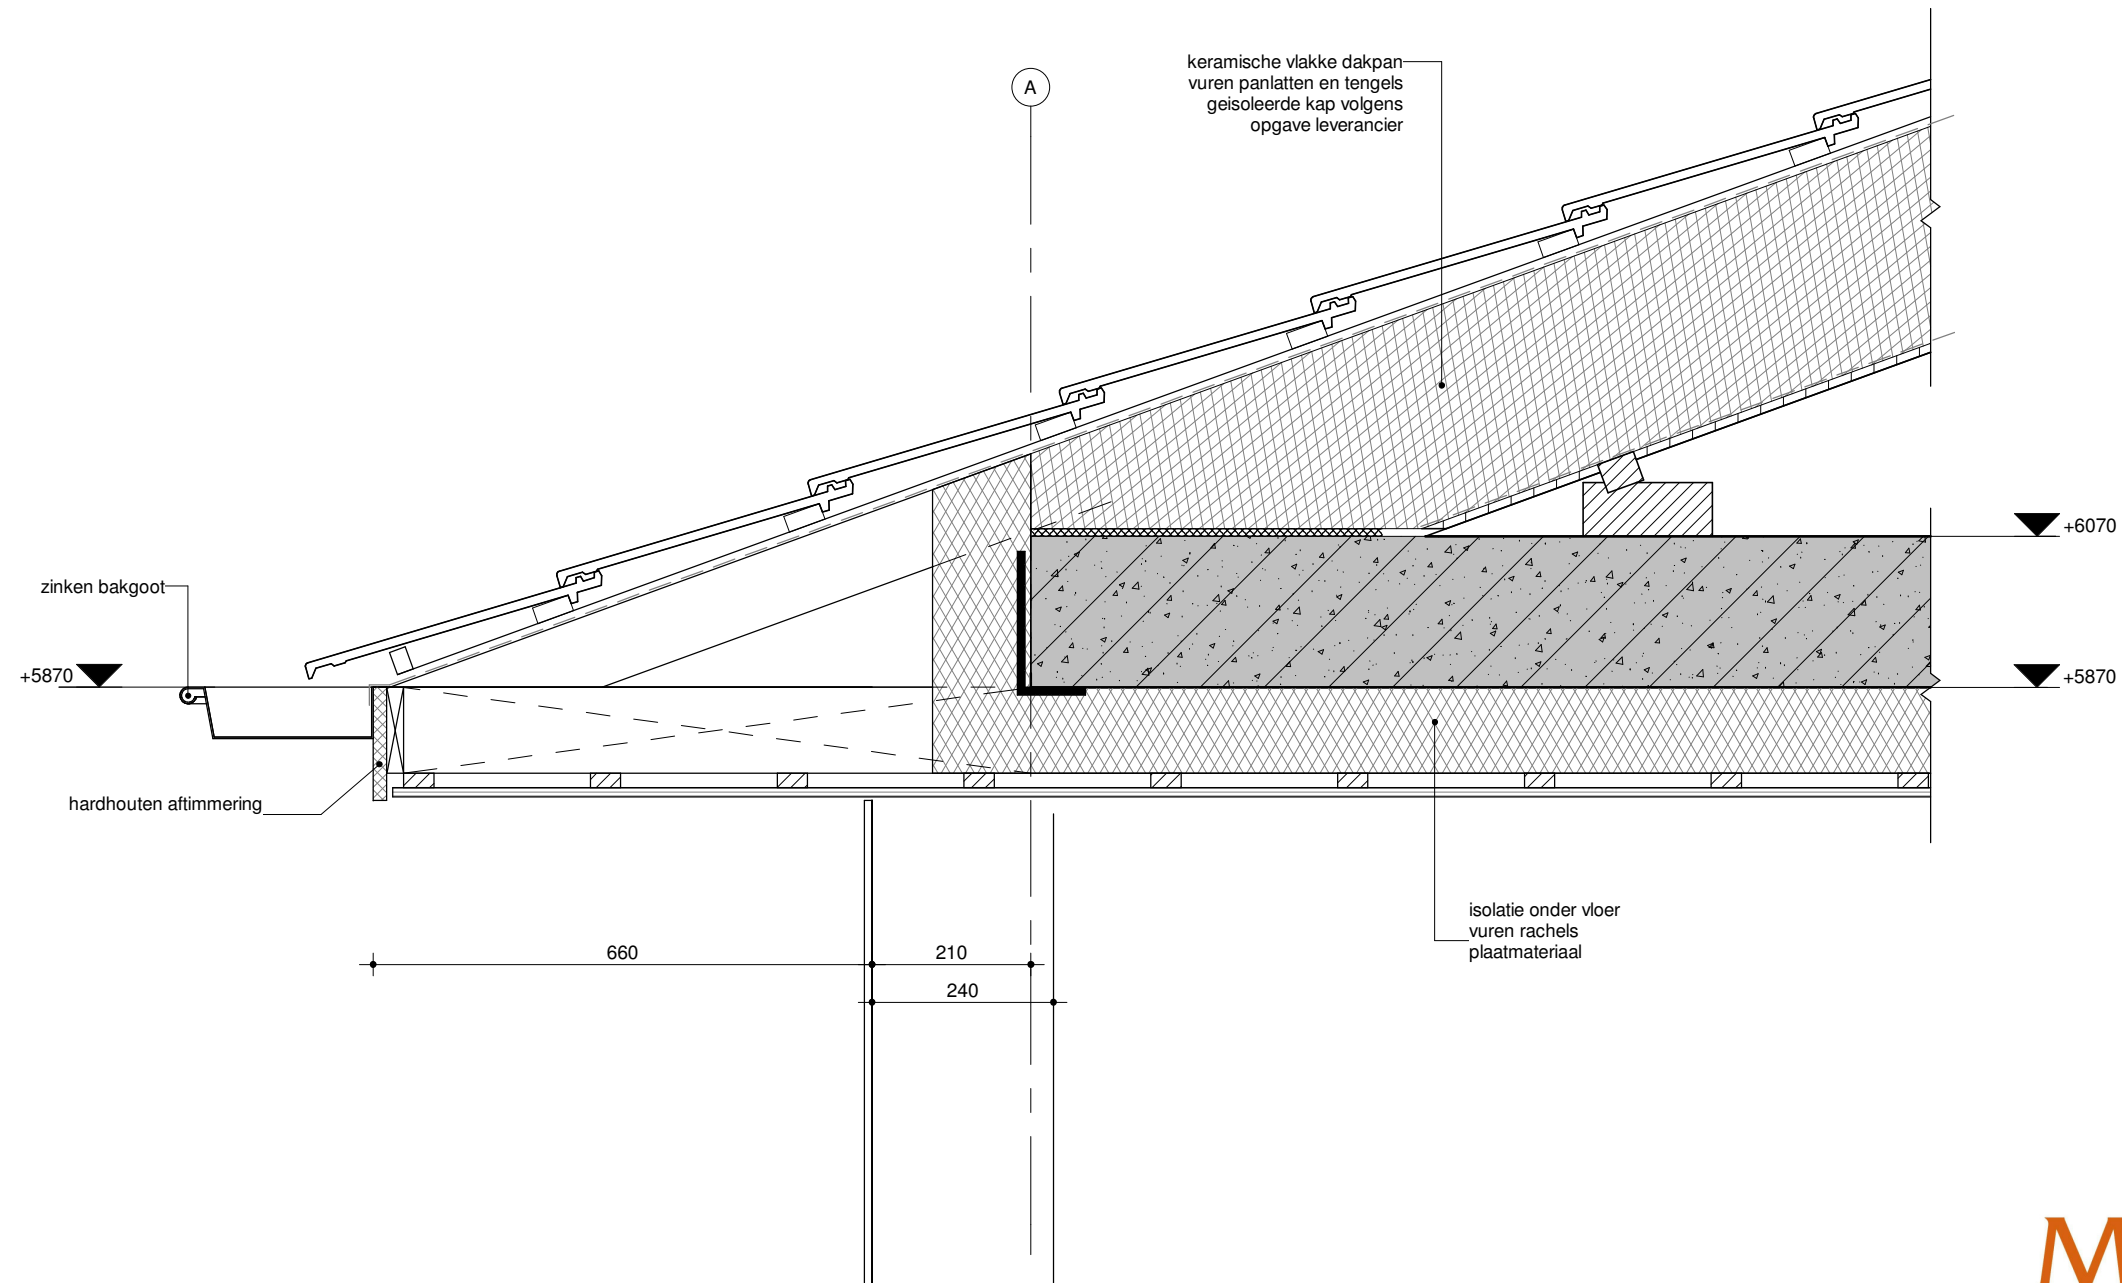


MATONE

MATONE BOUWMEESTERS

Cypresbaan 36 2908 LT Capelle aan den IJssel T 010 458 40 98 W www.mattone.nl

schaal 1 : 10 datum / versie 07/31/19 /

projectnummer fase blad
O1809 DO - 002.5

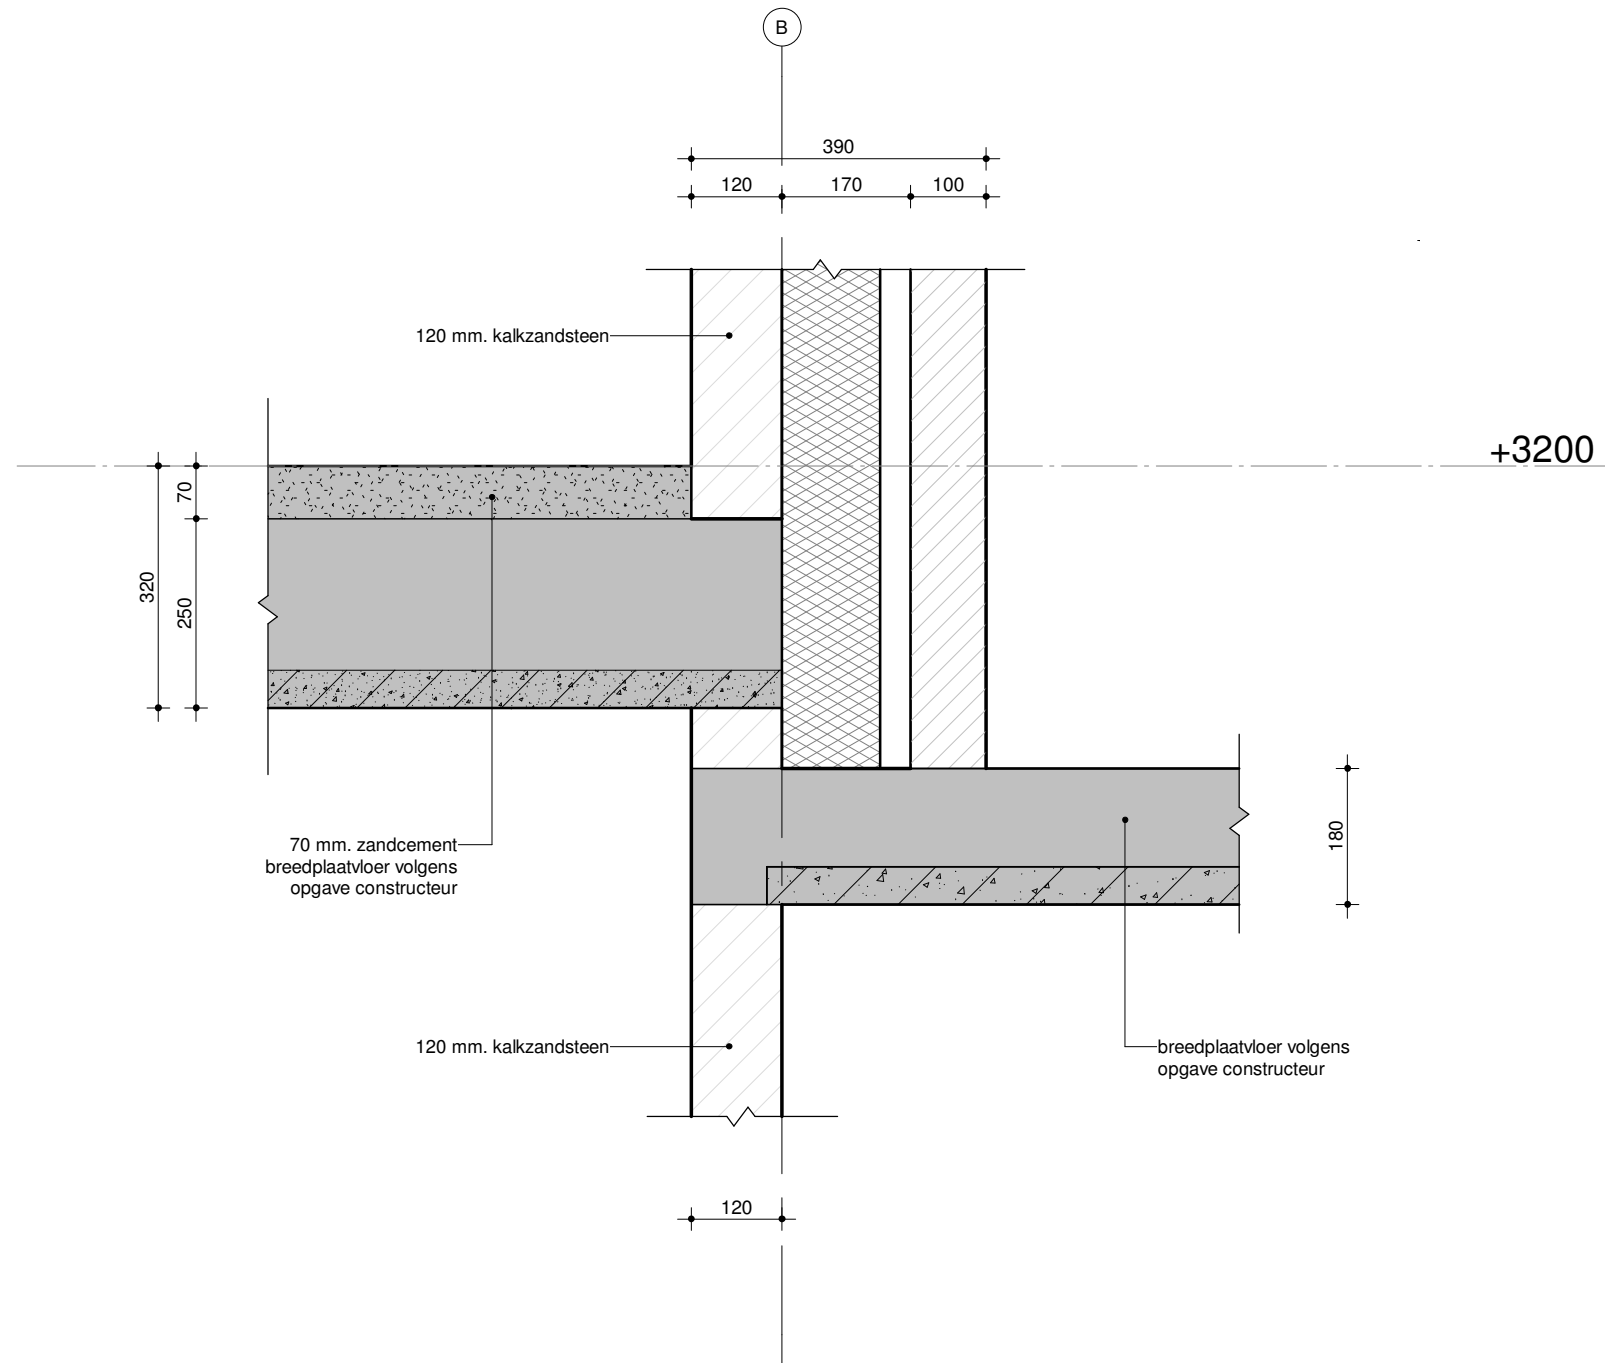

MATONE

MATONE BOUWMEESTERS

Cypresbaan 36 2908 LT Capelle aan den IJssel T 010 458 40 98 W www.matone.nl

schaal datum / versie
 1 : 10 07/31/19 /

projectnummer fase blad
O1809 DO - 002.6