


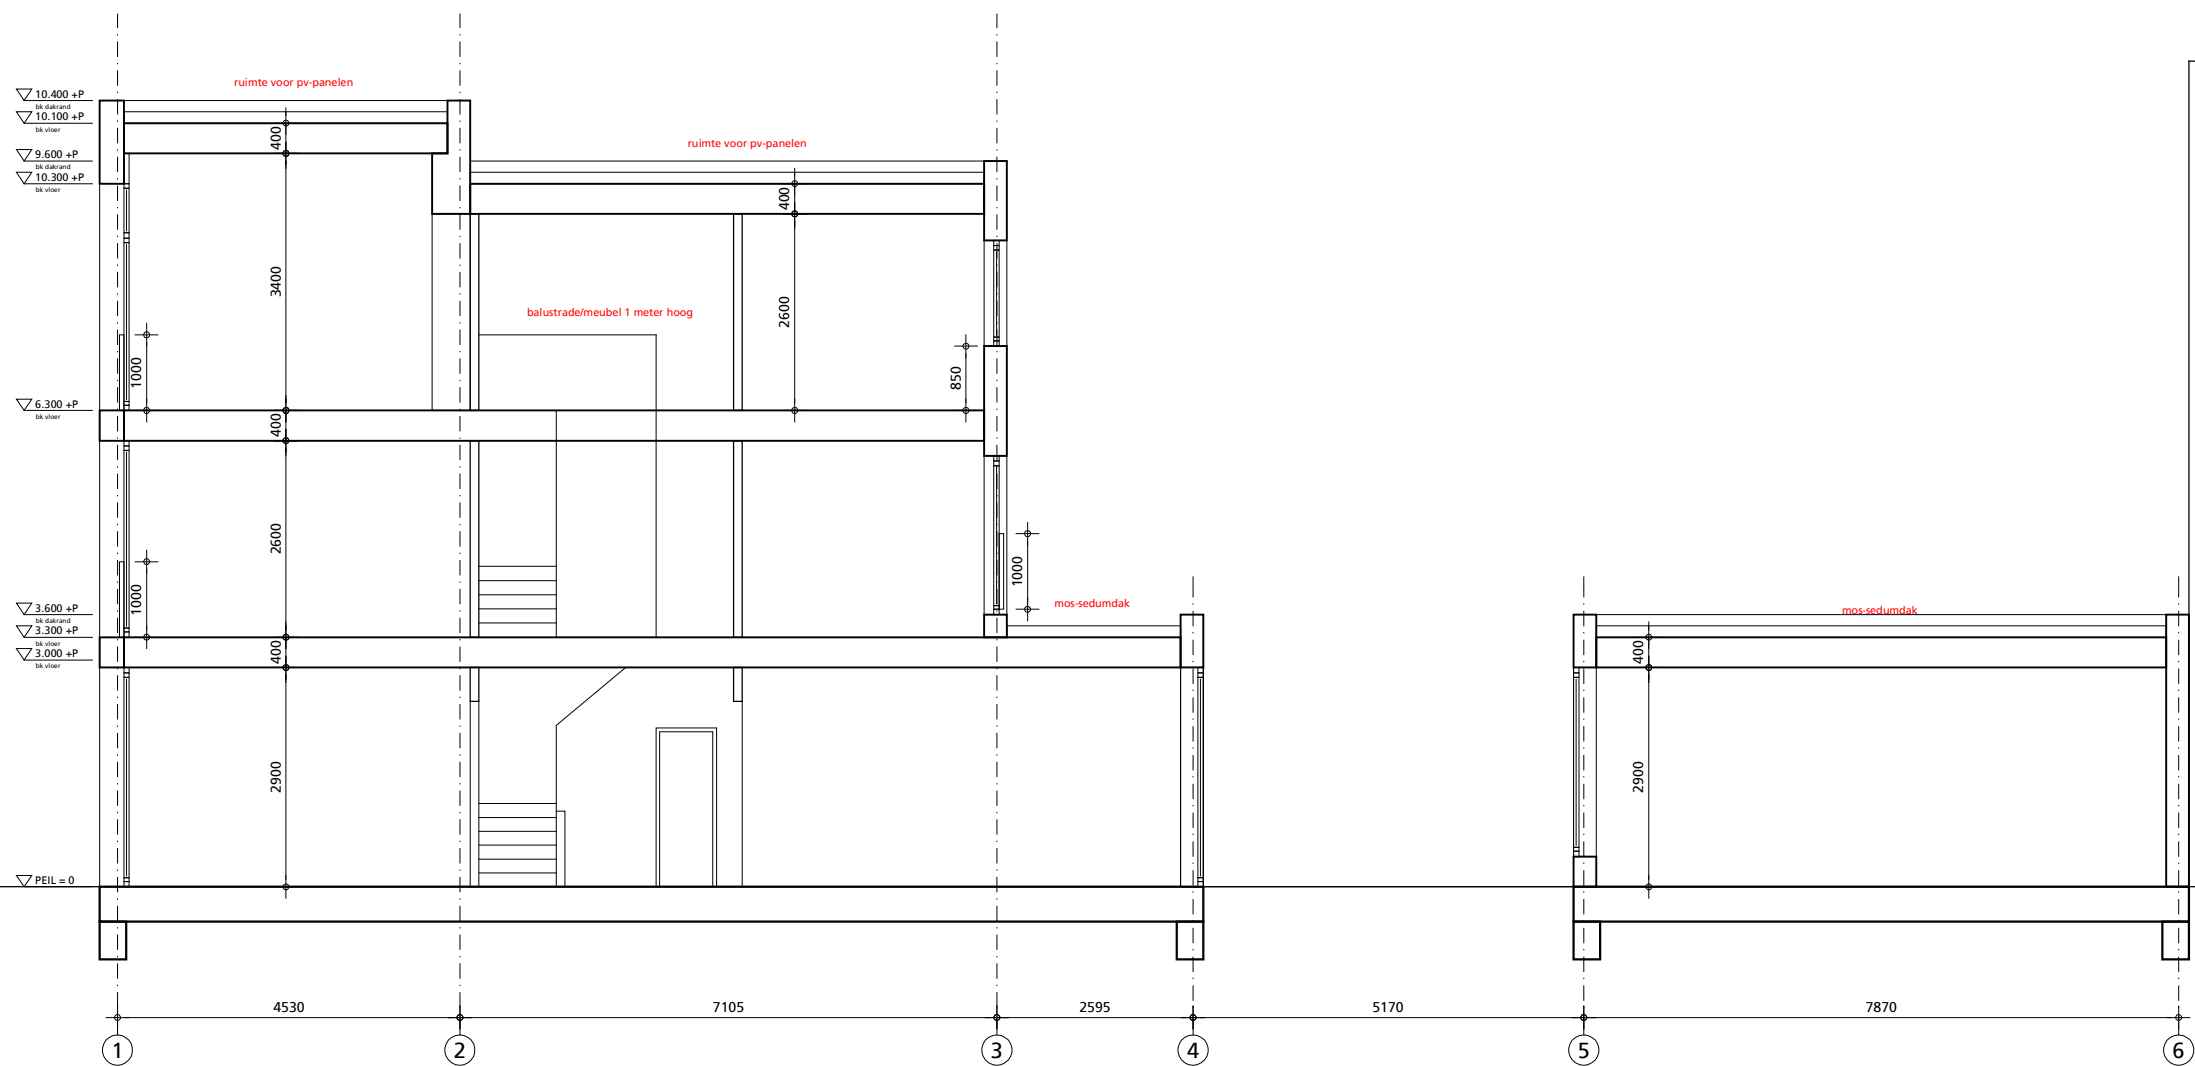

hp architecten

Keilestraat 9F 3029 BP Rotterdam
t 010 476 40 60 e info@hparchitecten.nl

werk hp1901_Noordsingel
fase omgevingsvergunning
datum 21 november 2019
onderwerp
schaal 1:100
wijziging

tek.nr: DO D1

van deze tekening bezitten wij het auteursrecht. zij mag niet zonder onze voorafgaande uitdrukkelijke toestemming worden gebruikt, vermenigvuldigd, of aan derden ter beschikking worden gesteld.