


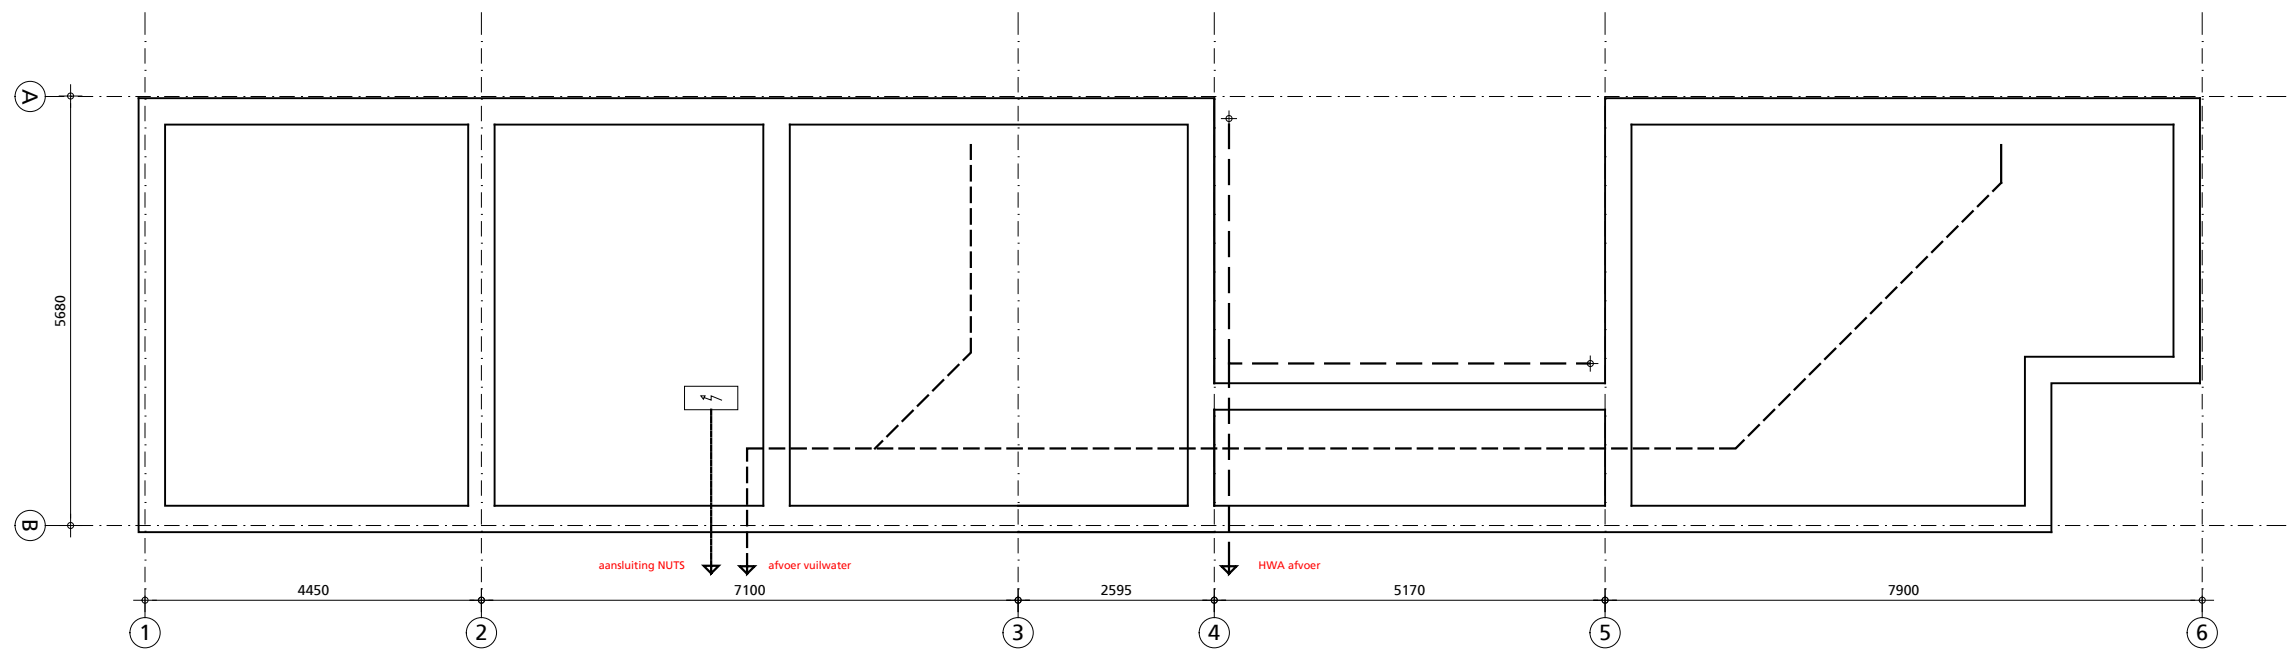

Fundering



hp architecten

Keilestraat 9^F 3029 BP Rotterdam
t 010 476 40 60 e info@hparchitecten.nl

werk

fase

datum

hp1901_Noordsingel
omgevingsvergunning

16 december 2019

onderwerp

schaal 1:100

wijziging

tek.nr:

DO F1

van deze tekening bezitten wij het auteursrecht. zij mag niet zonder onze voorafgaande uitdrukkelijke toestemming worden gebruikt, vermenigvuldigd, of aan derden ter beschikking worden gesteld.