




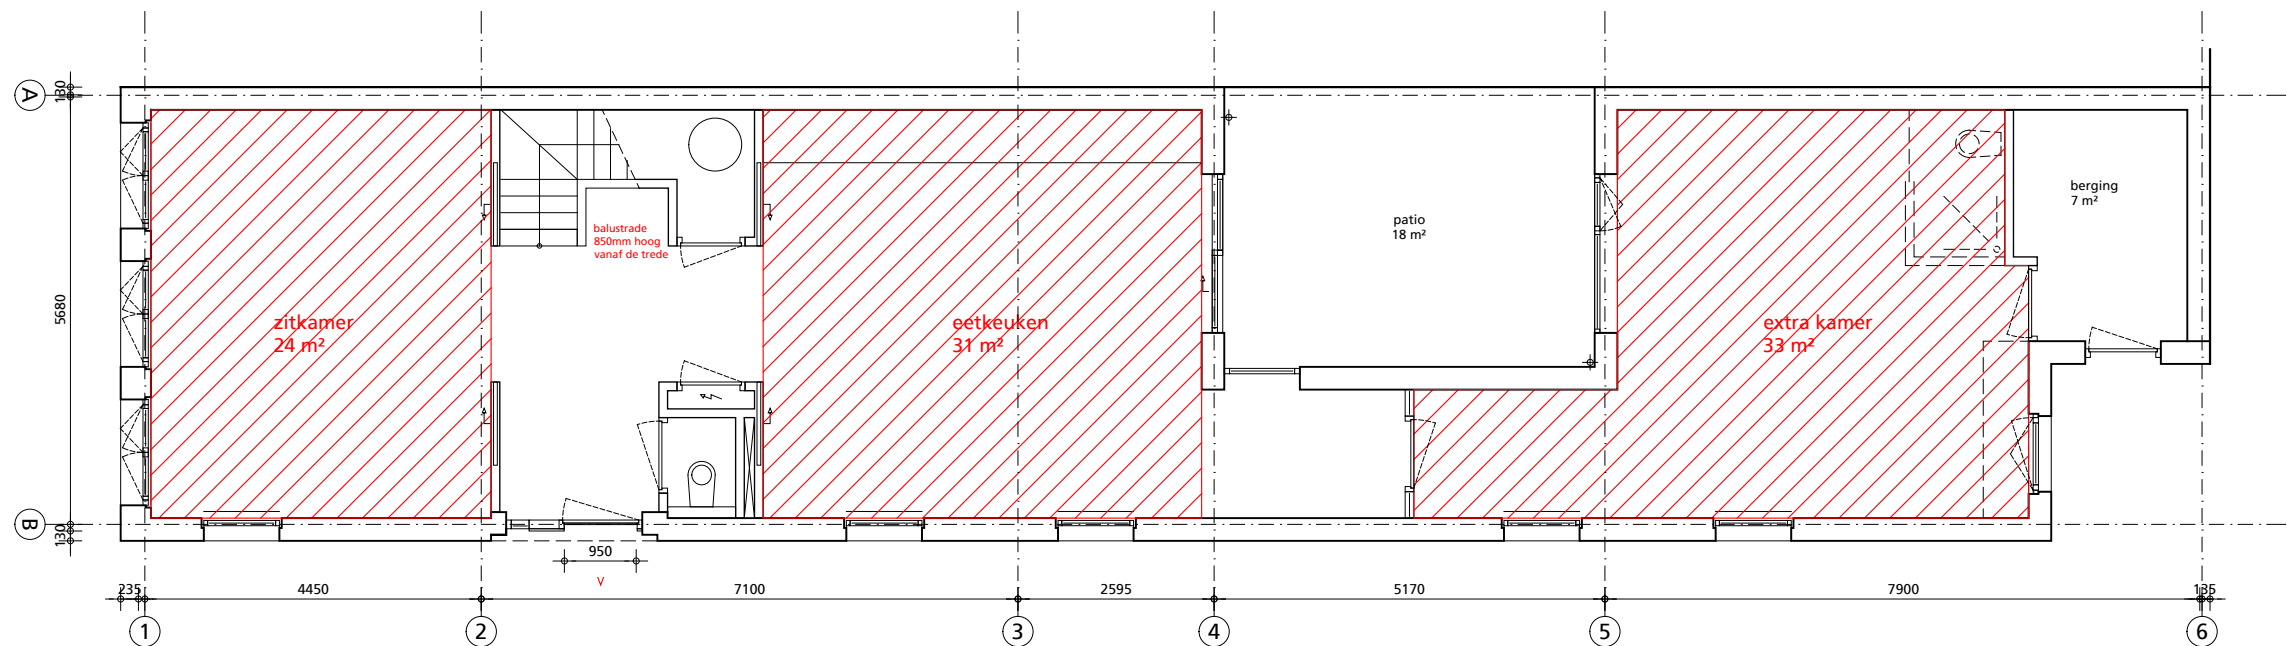

begane grond
BVO 134 m²
VG 103 m²
GO 120 m²

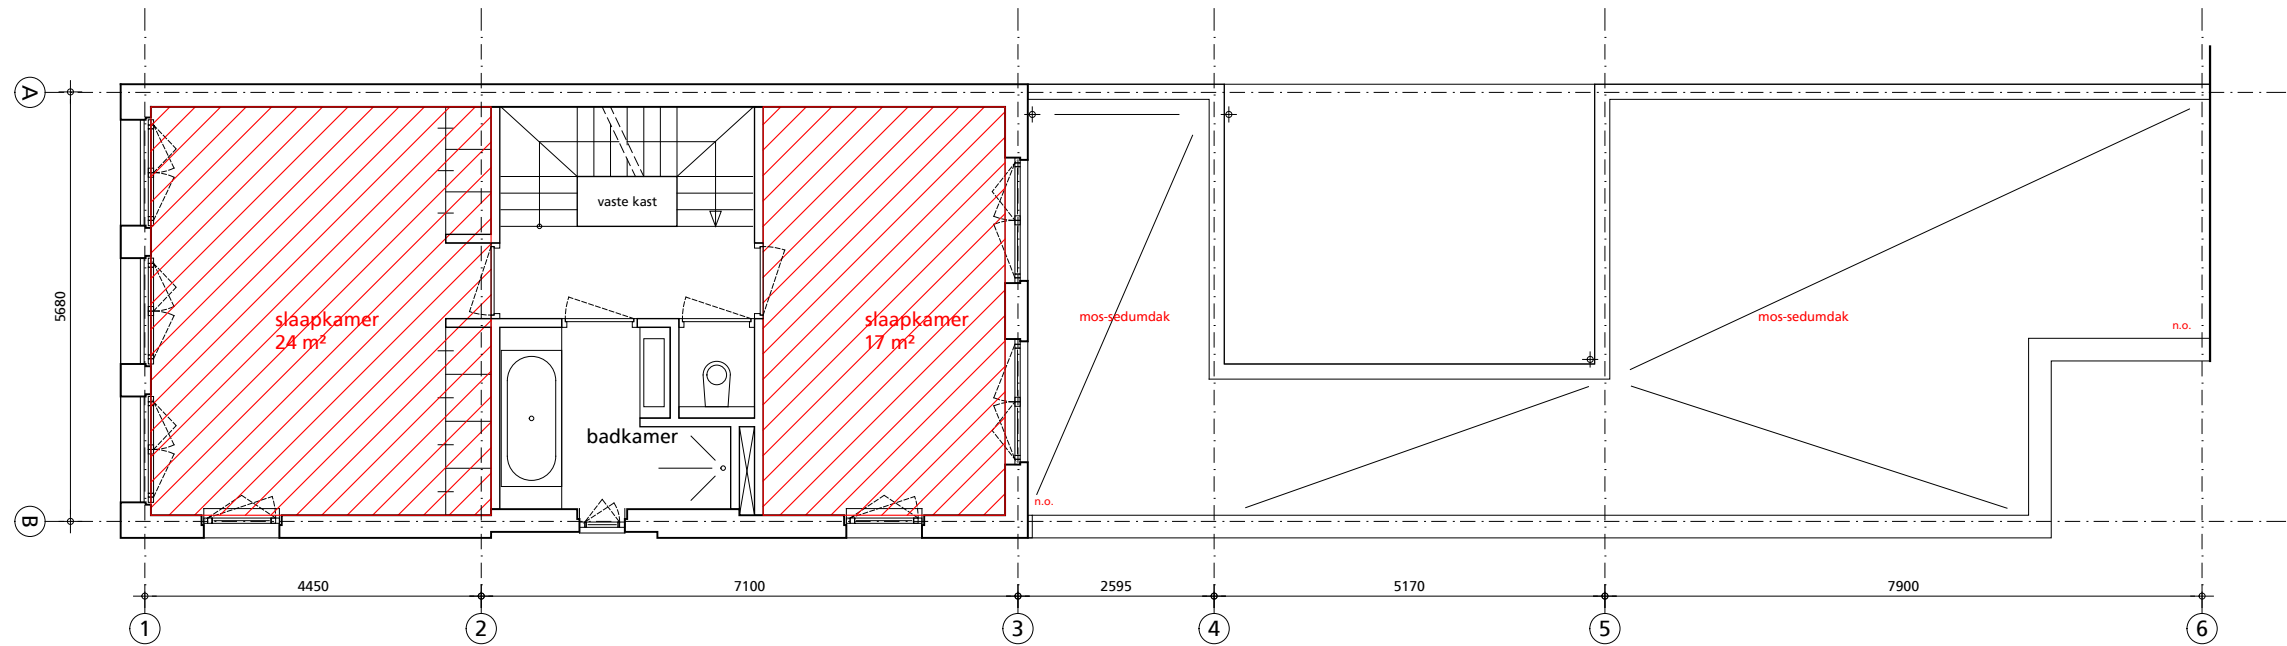

1e verdieping
BVO 72 m²
VG 41 m²
GO 57 m² (excl. trapgat)

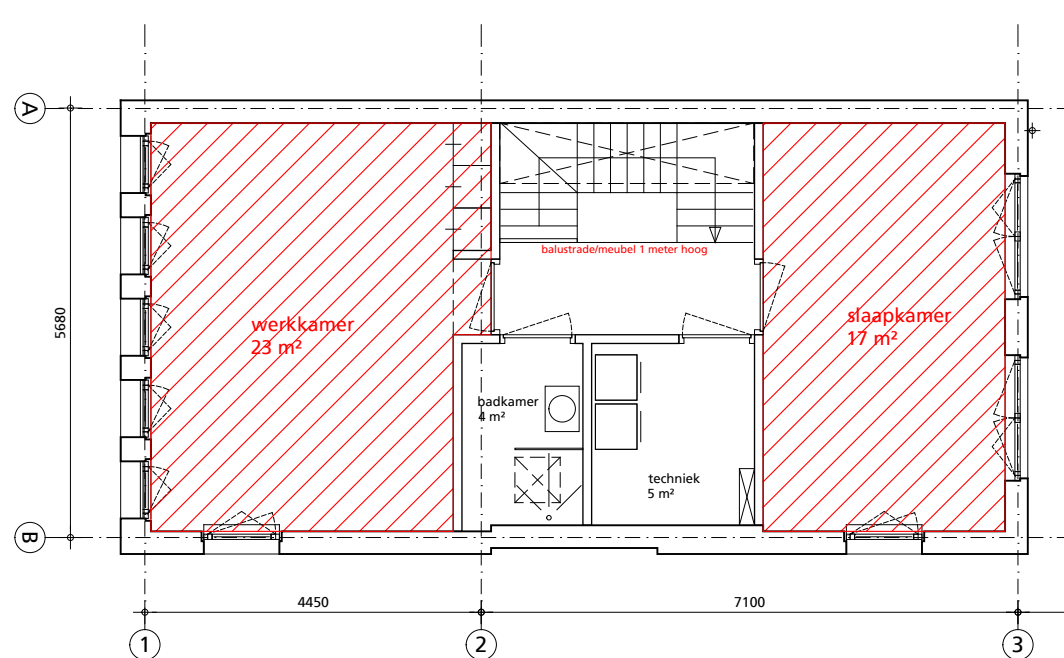

2e verdieping
BVO 72 m²
VG 41 m²
GO 57 m² (excl. trapgat)

TOELICHTING OPPERVLAKTEMATEN



hp architecten Keilestraat 9^F 3029 BP Rotterdam t 010 476 40 60 e info@hparchitecten.nl	werk	hp1901_Noordsingel	onderwerp	tek.nr: DO OM
	fase	omgevingsvergunning	schaal 1:100	
	datum	16 december 2019	wijziging	
	van deze tekening bezitten wij het auteursrecht. zij mag niet zonder onze voorafgaande uitdrukkelijke toestemming worden gebruikt, vermenigvuldigd, of aan derden ter beschikking worden gesteld.			