



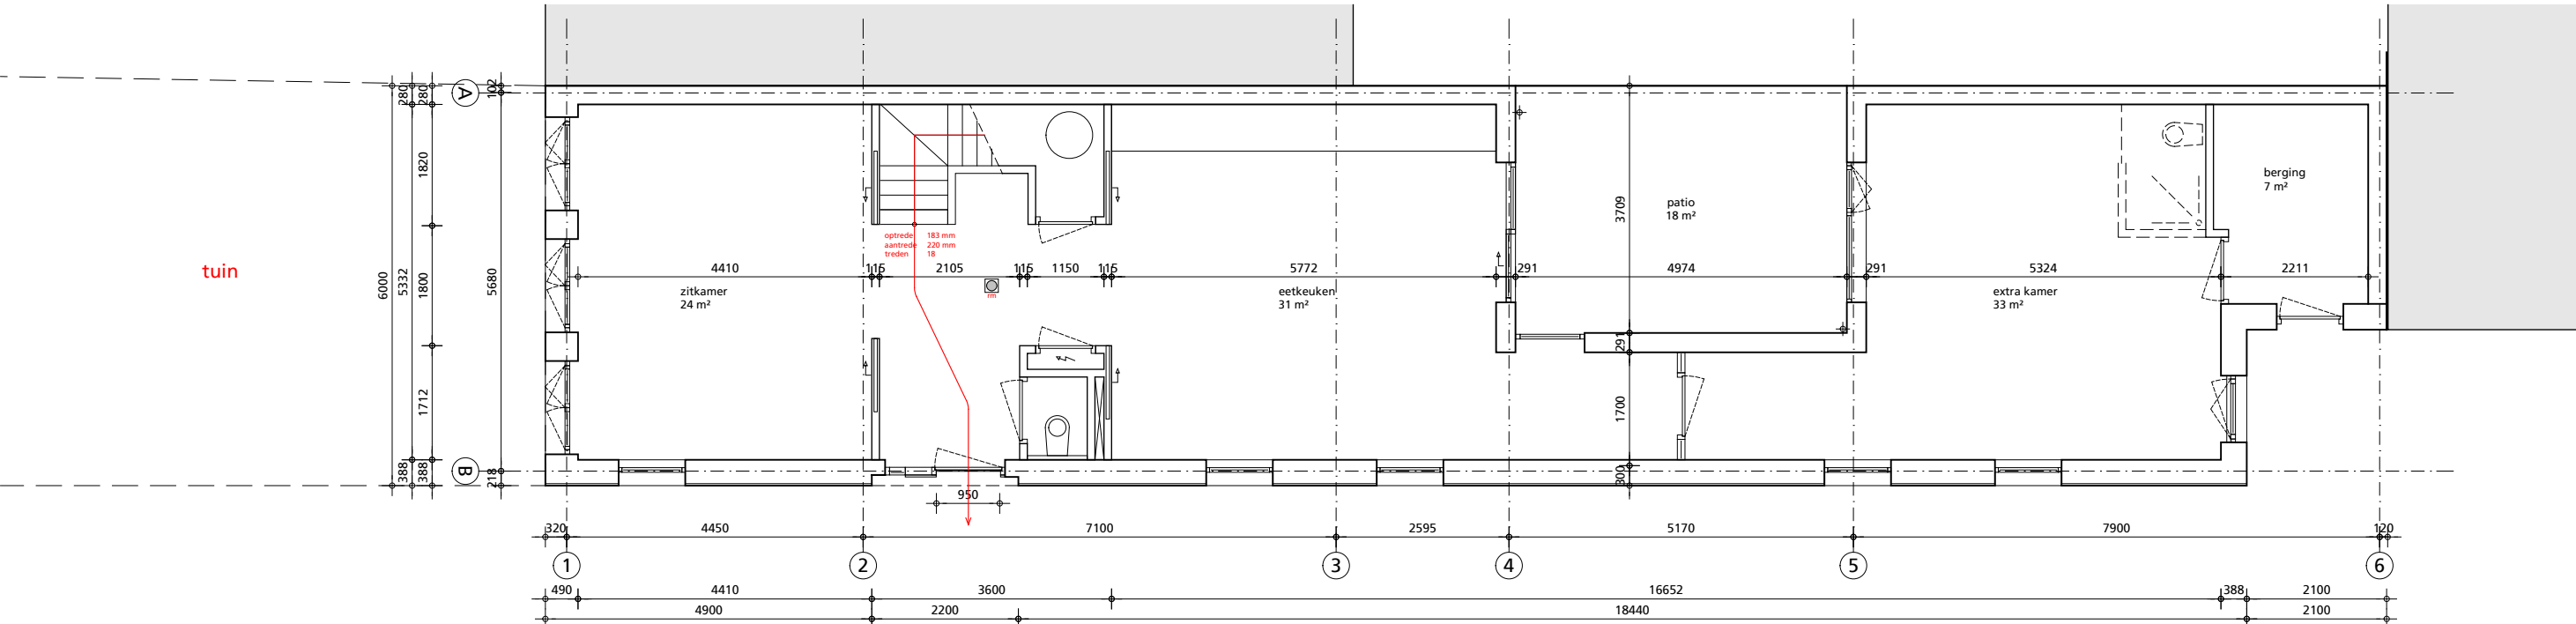

begane grond
BVO 134 m²
VG 103 m²
GO 120 m²

BVO totaal 278 m²
GO totaal 234 m²

Voor akoestische kwaliteiten van de scheidingsconstructies is het 'Handboek Staalframebouw' van Bouwen met Staal uit 2005 toegevoegd. De Schuifdeuren en de deuren op de verdieping vormen een dubbele barrière tussen de woonkamer en de slaapvertrekken.

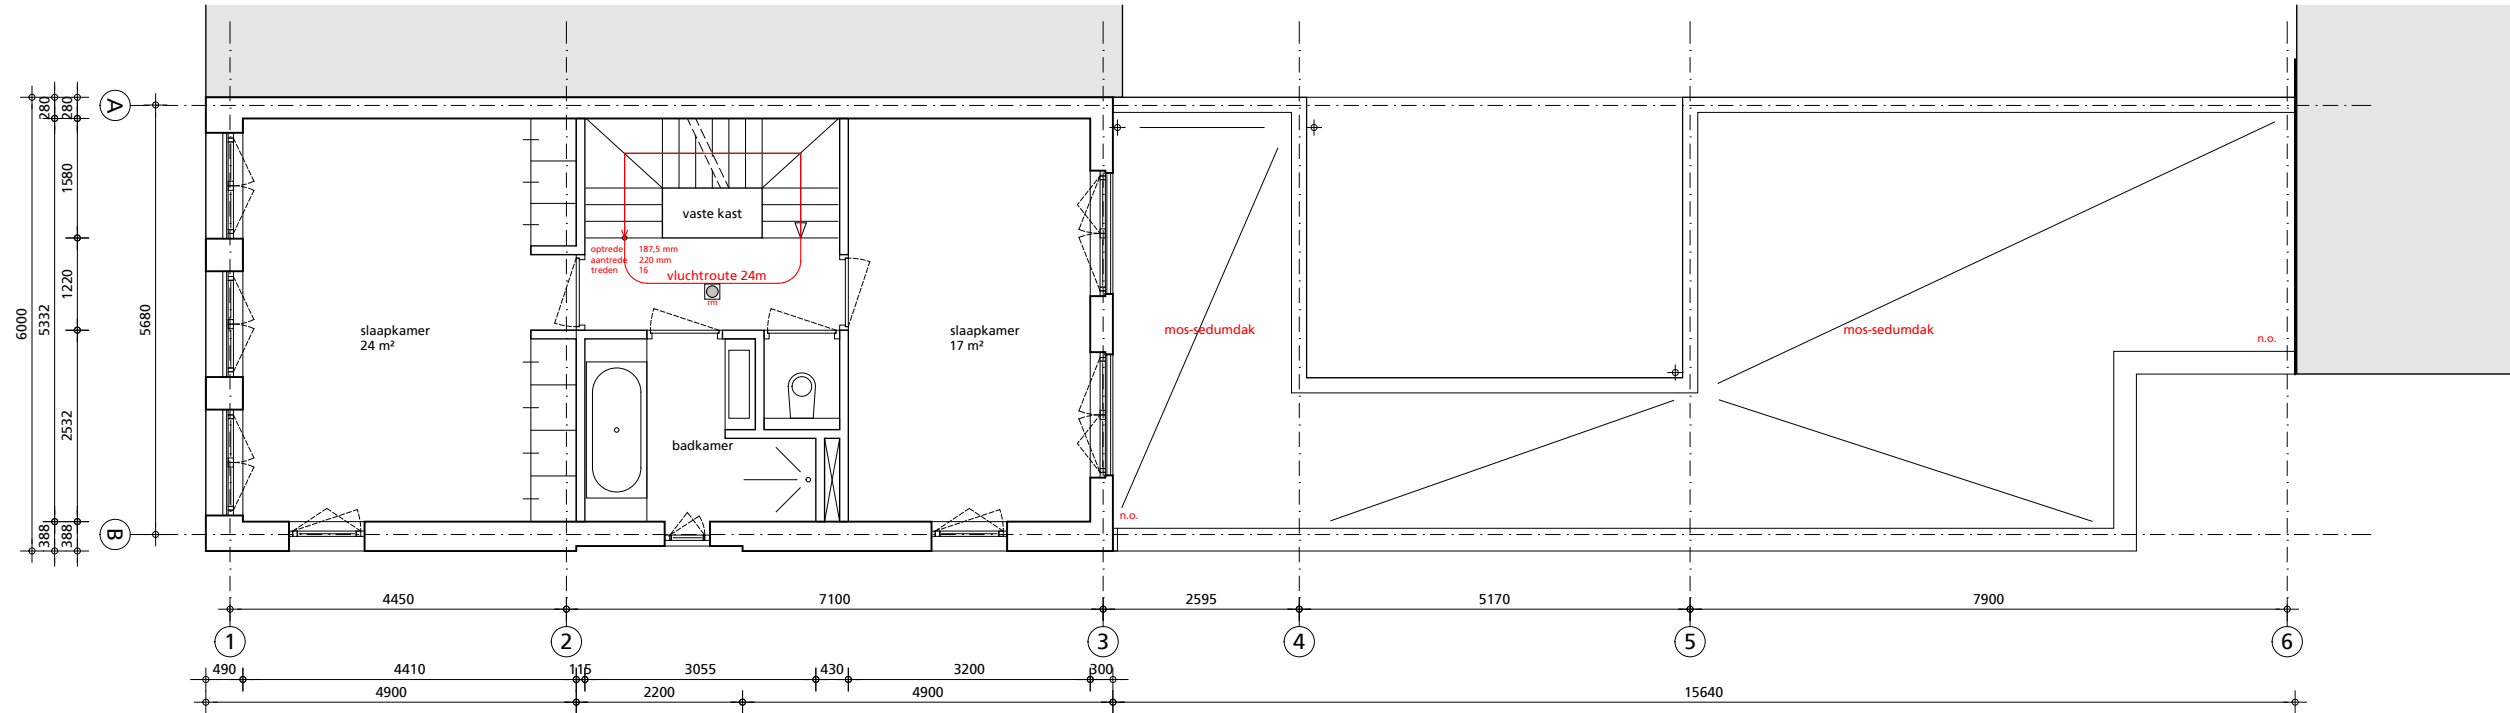

1e verdieping
BVO 72 m²
VG 41 m²
GO 57 m² (excl. trapgat)

*Alle kozijnen op de begane grond hebben SKG** keurmerk





hp architecten
Keilestraat 9^F 3029 BP Rotterdam
t 010 476 40 60 e info@hparchitecten.nl

werk	hp1901_Noordsingel	onderwerp	tek.nr.
fase	omgevingsvergunning	schaal	DO P1
datum	16 december 2019	wijziging	

van deze tekening bezitten wij het auteursrecht. zij mag niet zonder onze voorafgaande uitdrukkelijke toestemming worden gebruikt, vermenigvuldigd, of aan derden ter beschikking worden gesteld.