



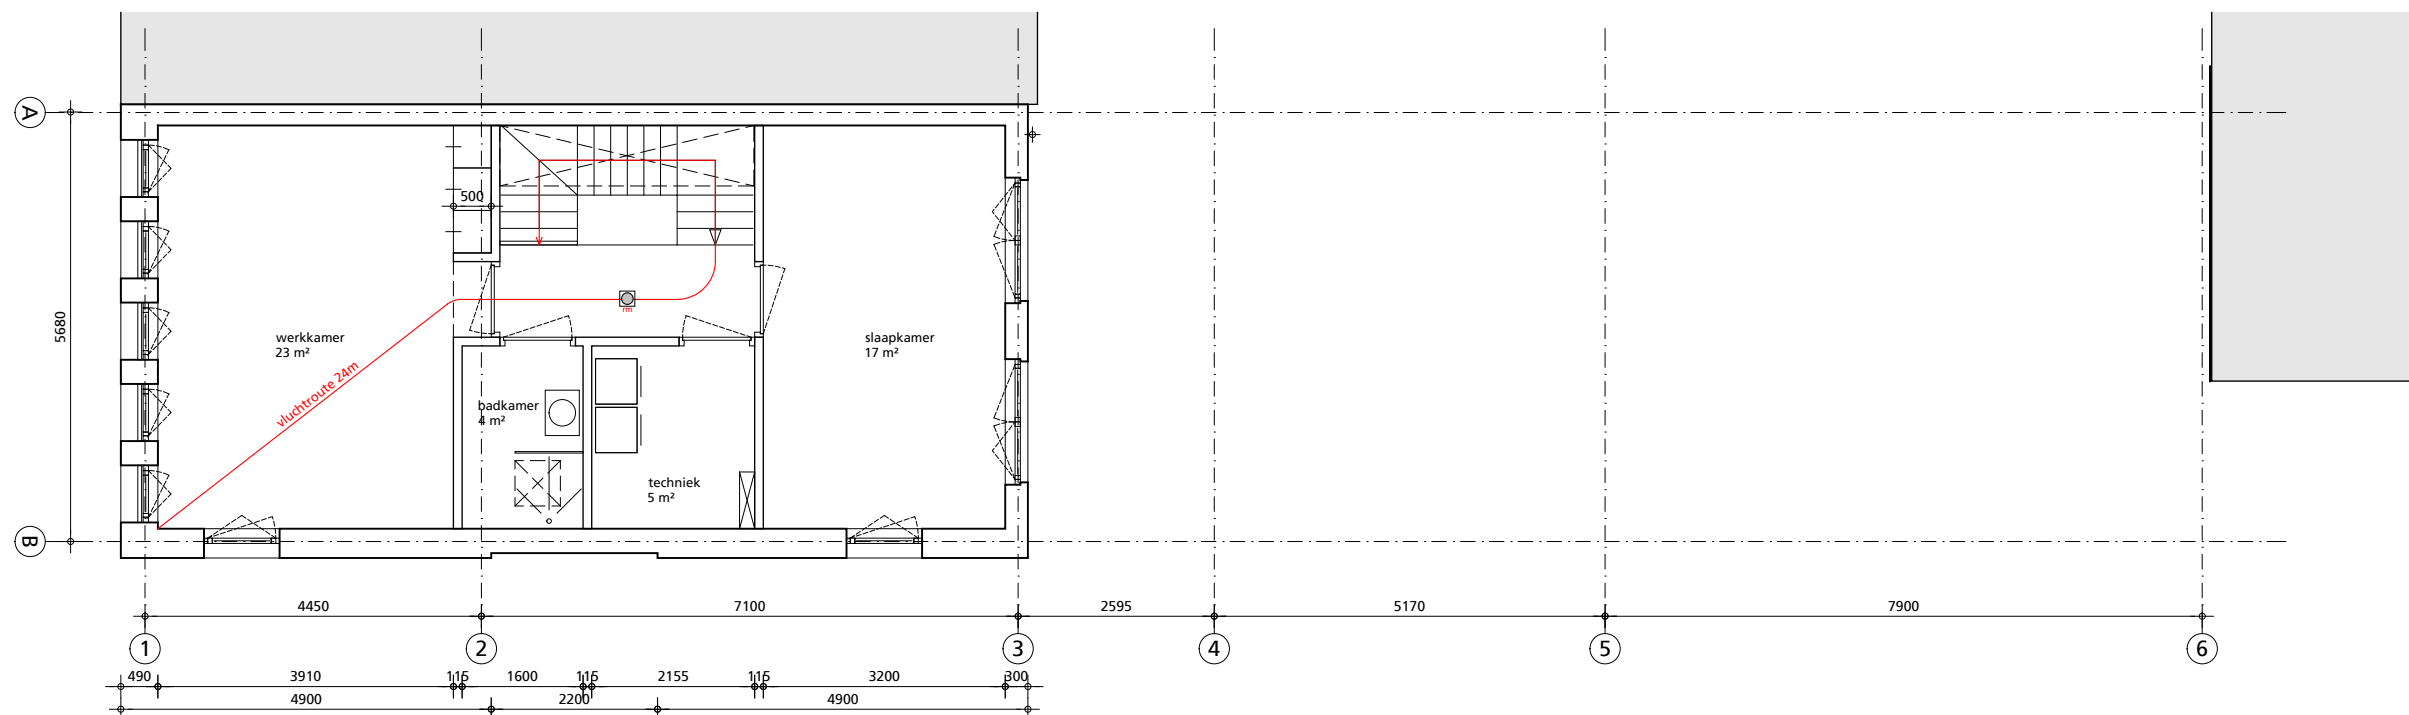

2e verdieping
BVO 72 m²
VG 41 m²
GO 57 m² (excl. trapgat)

BVO totaal 278 m²
GO totaal 234 m²

Voor akoestische kwaliteiten van de scheidingsconstructies is het 'Handboek Staalframebouw' van Bouwen met Staal uit 2005 toegevoegd. De Schuifdeuren en de deuren op de verdieping vormen een dubbele barrière tussen de woonkamer en de slaapvertrekken.

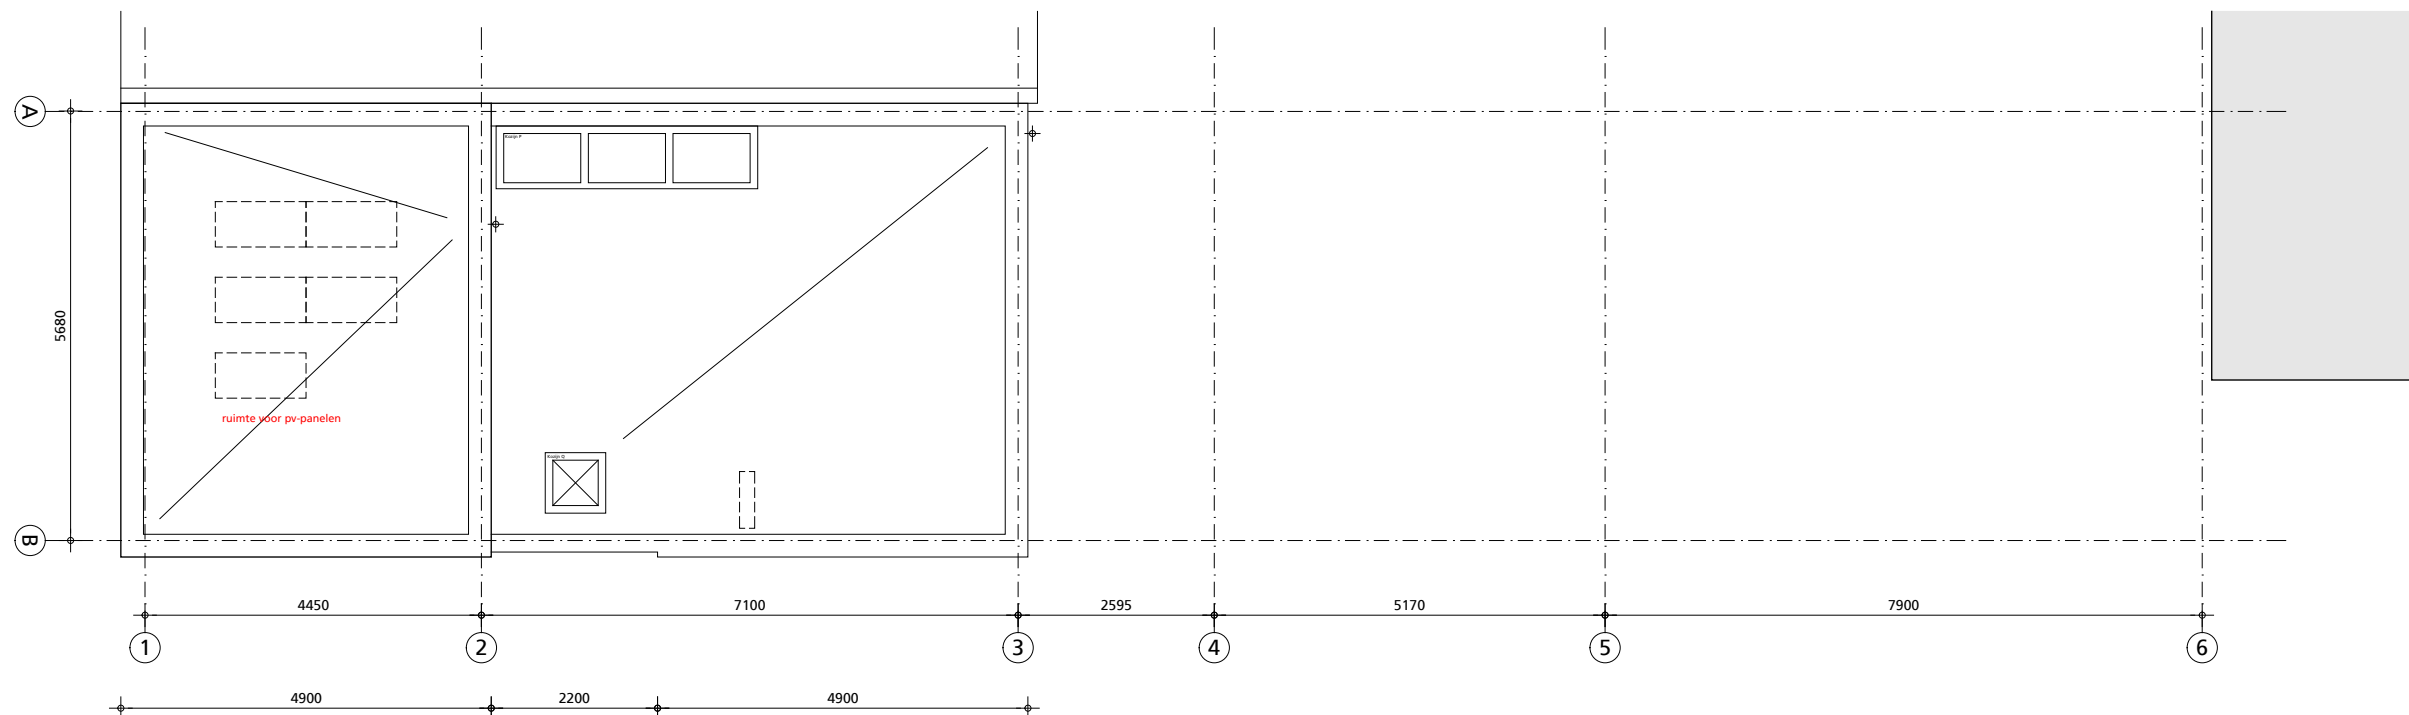

rookmelder



hp architecten

Keilestraat 9^F 3029 BP Rotterdam
t 010 476 40 60 e info@hparchitecten.nl

werk

fase

datum

hp1901_Noordsingel
omgevingsvergunning
16 december 2019

onderwerp

schaal 1:100

wijziging

tek.nr:

DO P2

van deze tekening bezitten wij het auteursrecht. zij mag niet zonder onze voorafgaande uitdrukkelijke toestemming worden gebruikt, vermenigvuldigd, of aan derden ter beschikking worden gesteld.