
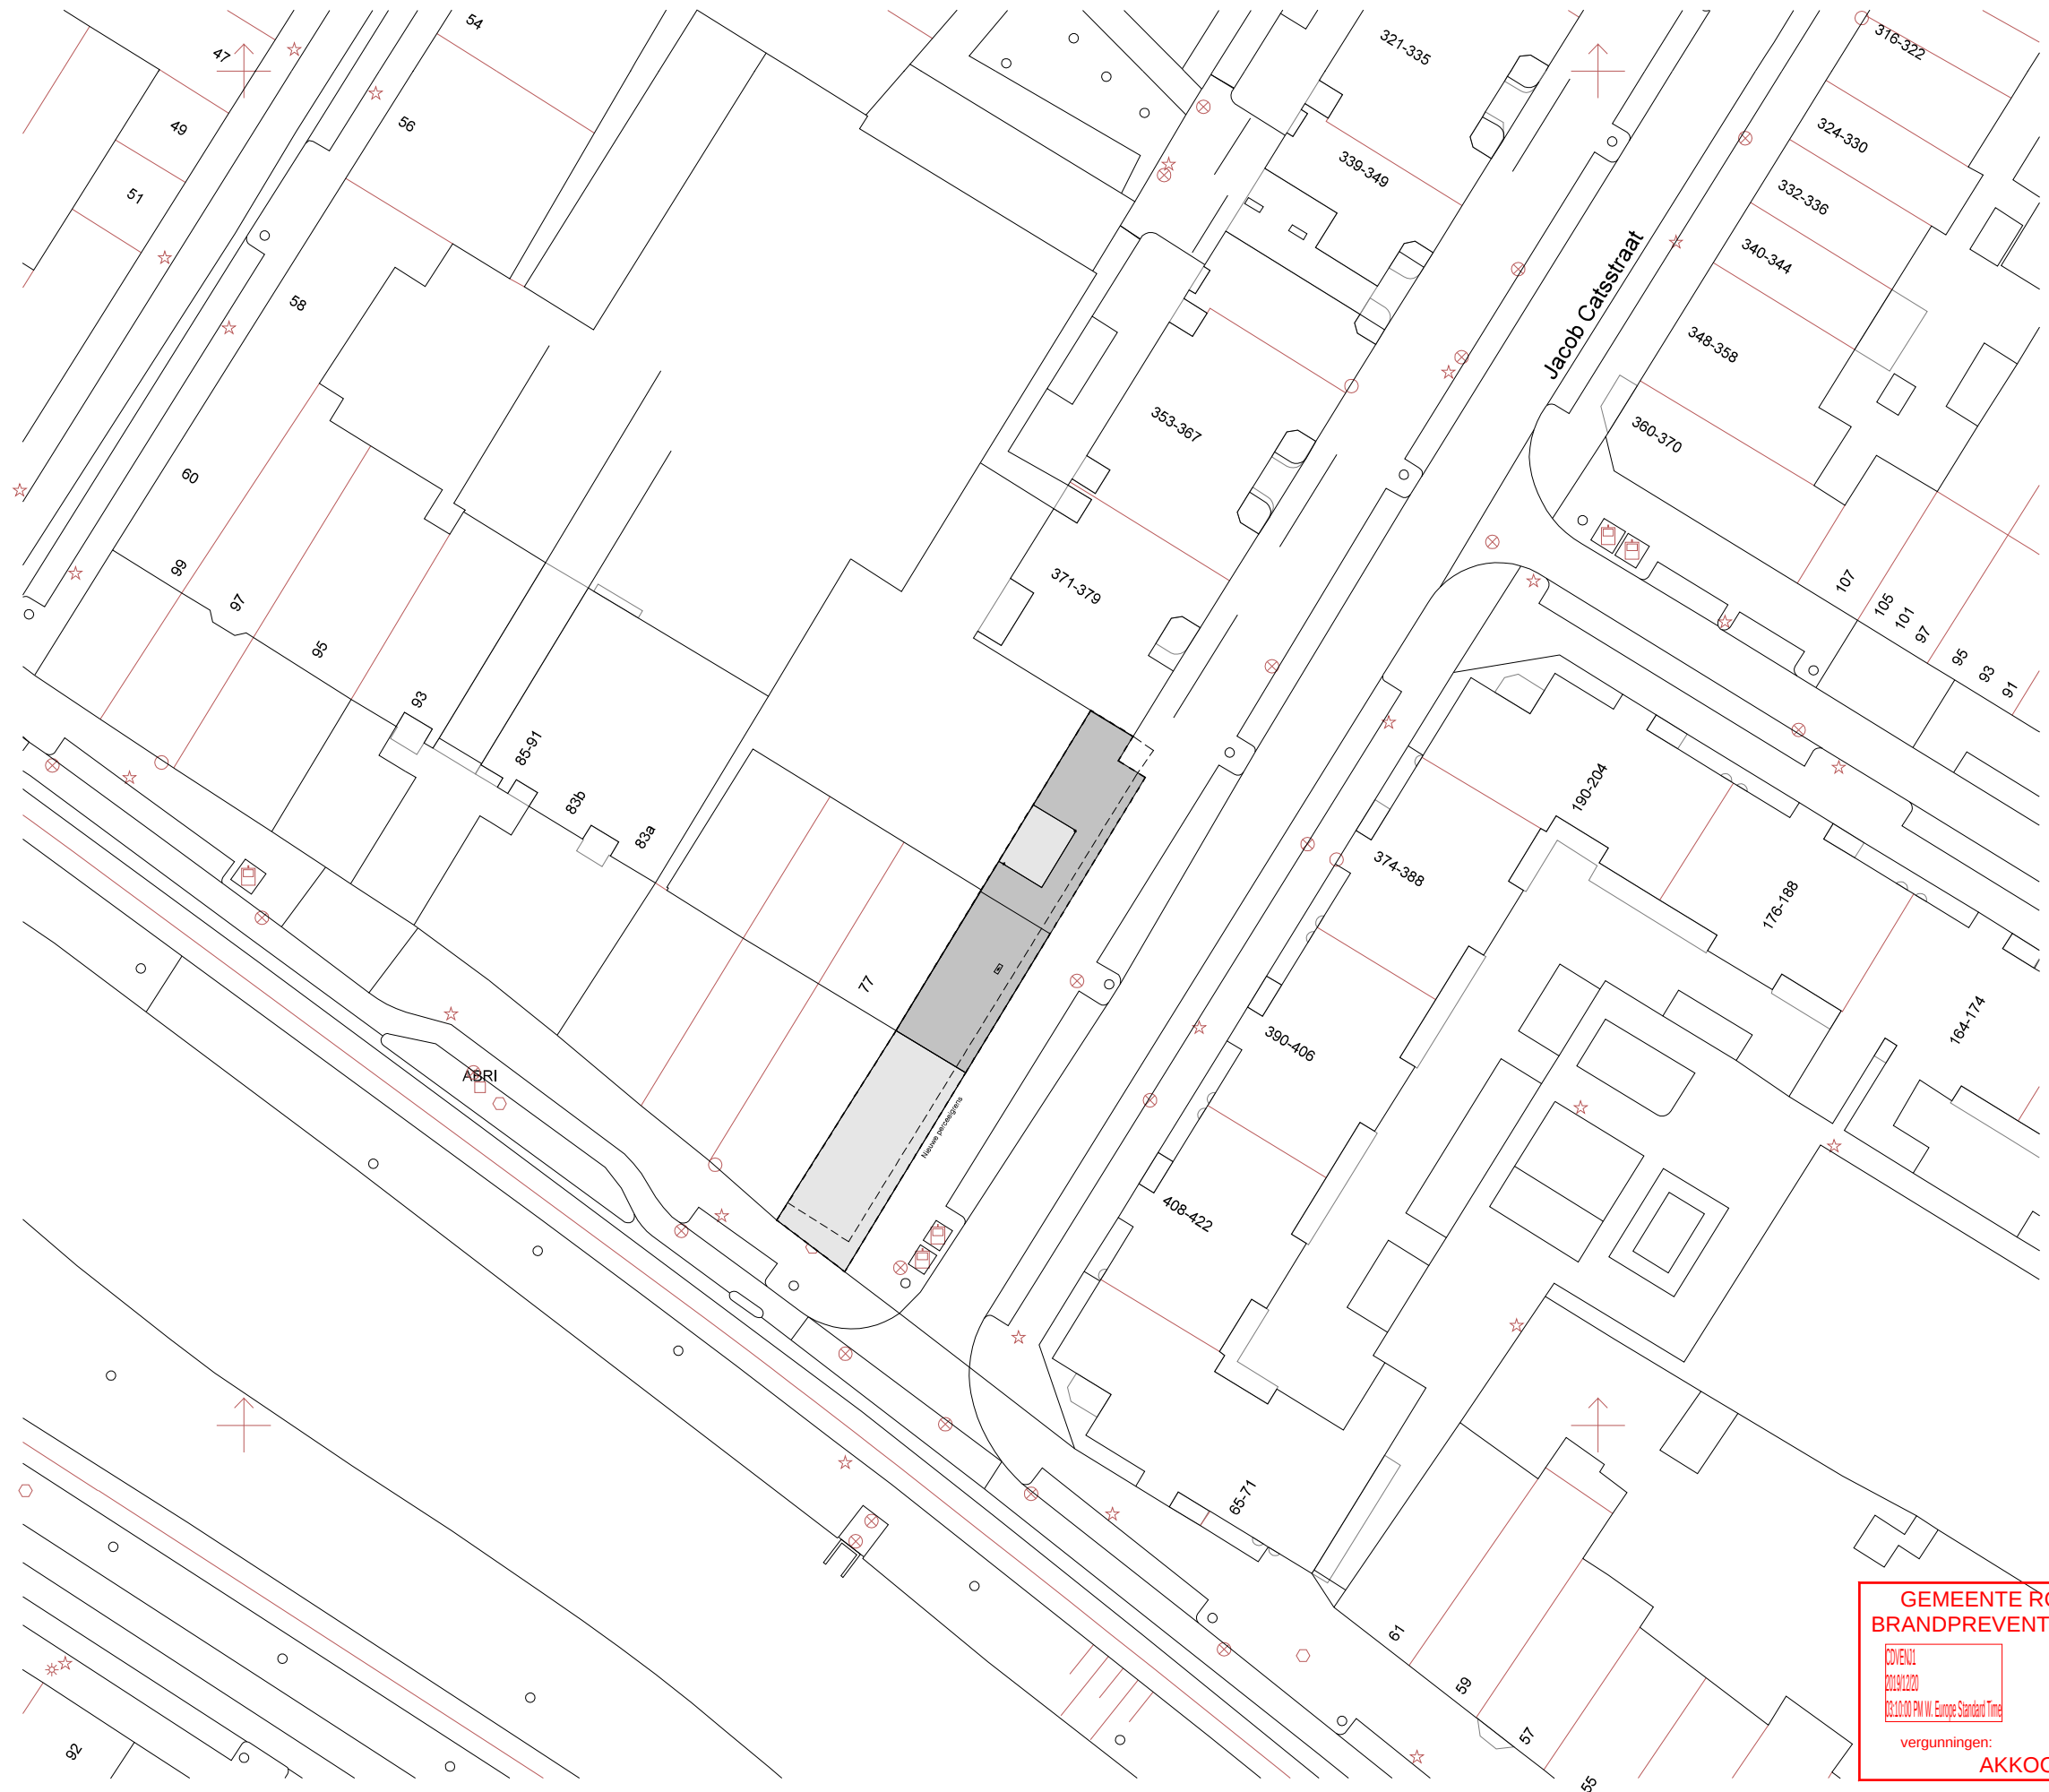


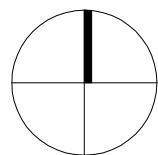

GEMEENTE ROTTERDAM
BRANDPREVENTIECOMMISSIE

COVEN01
2018/12/20
03:10:00 PM W. Europe Standard Time

vergunningen: **AKKOORD**

brandweer: **Type B-KV**

hp architecten

Keilestraat 9^F 3029 BP Rotterdam
t 010 476 40 60 e info@hparchitecten.nl

werk
fase
datum

hp1901 Noordsingel
omgevingsvergunning
28 november 2018

onderwerp
schaal
wijziging

situatie plan
1:500 (A3)
-

tek.nr:

OV S2

van deze tekening bezitten wij het auteursrecht, zij mag niet zonder onze voorafgaande uitdrukkelijke toestemming worden gebruikt, vermenigvuldigd, of aan derden ter beschikking worden gesteld.