
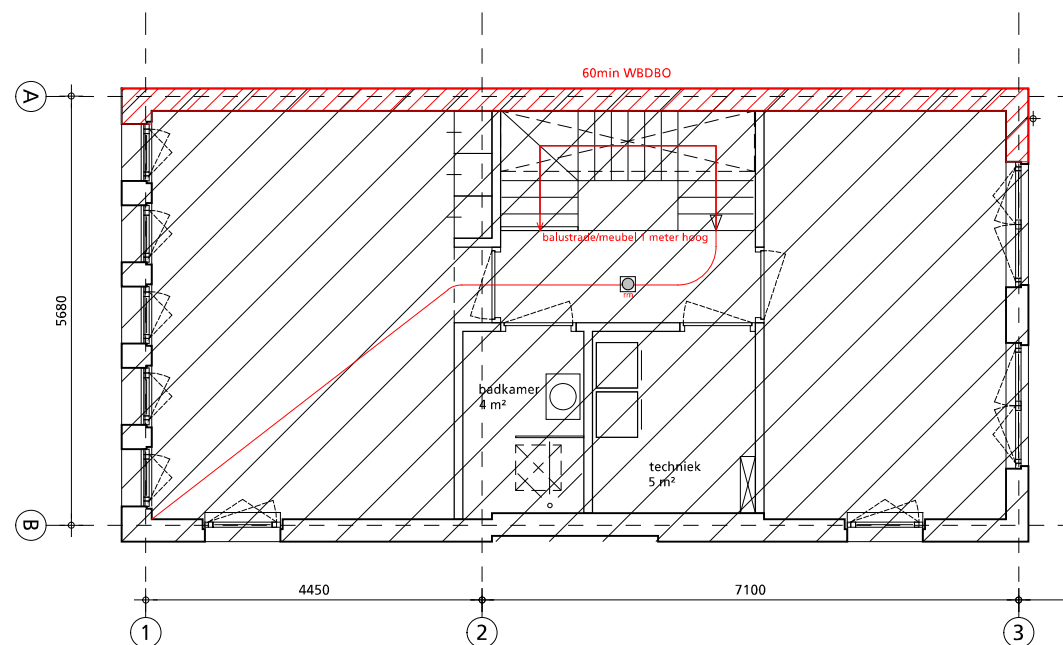
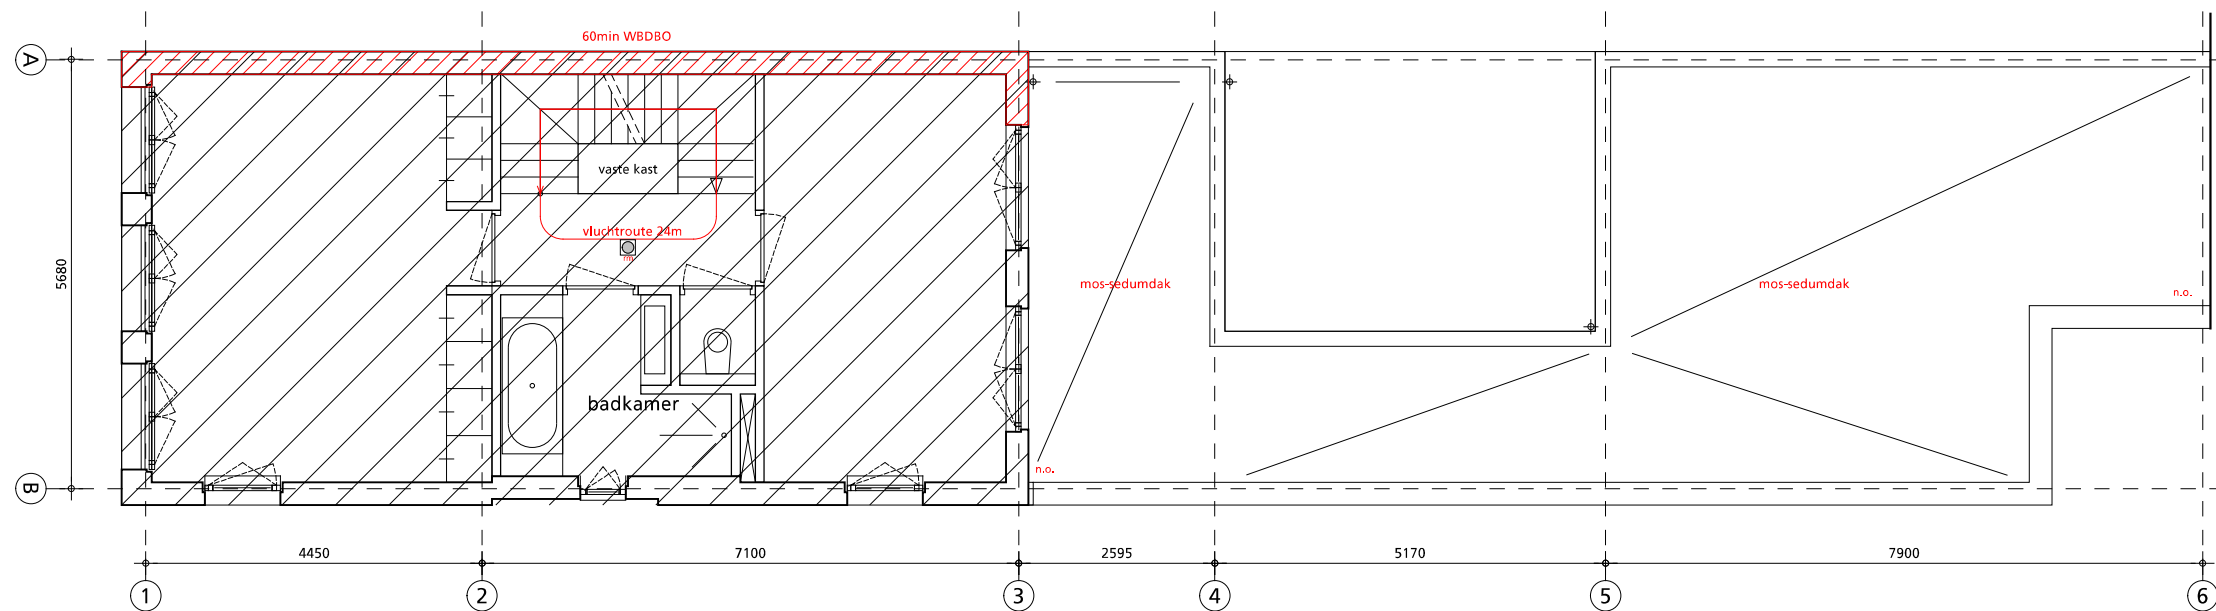


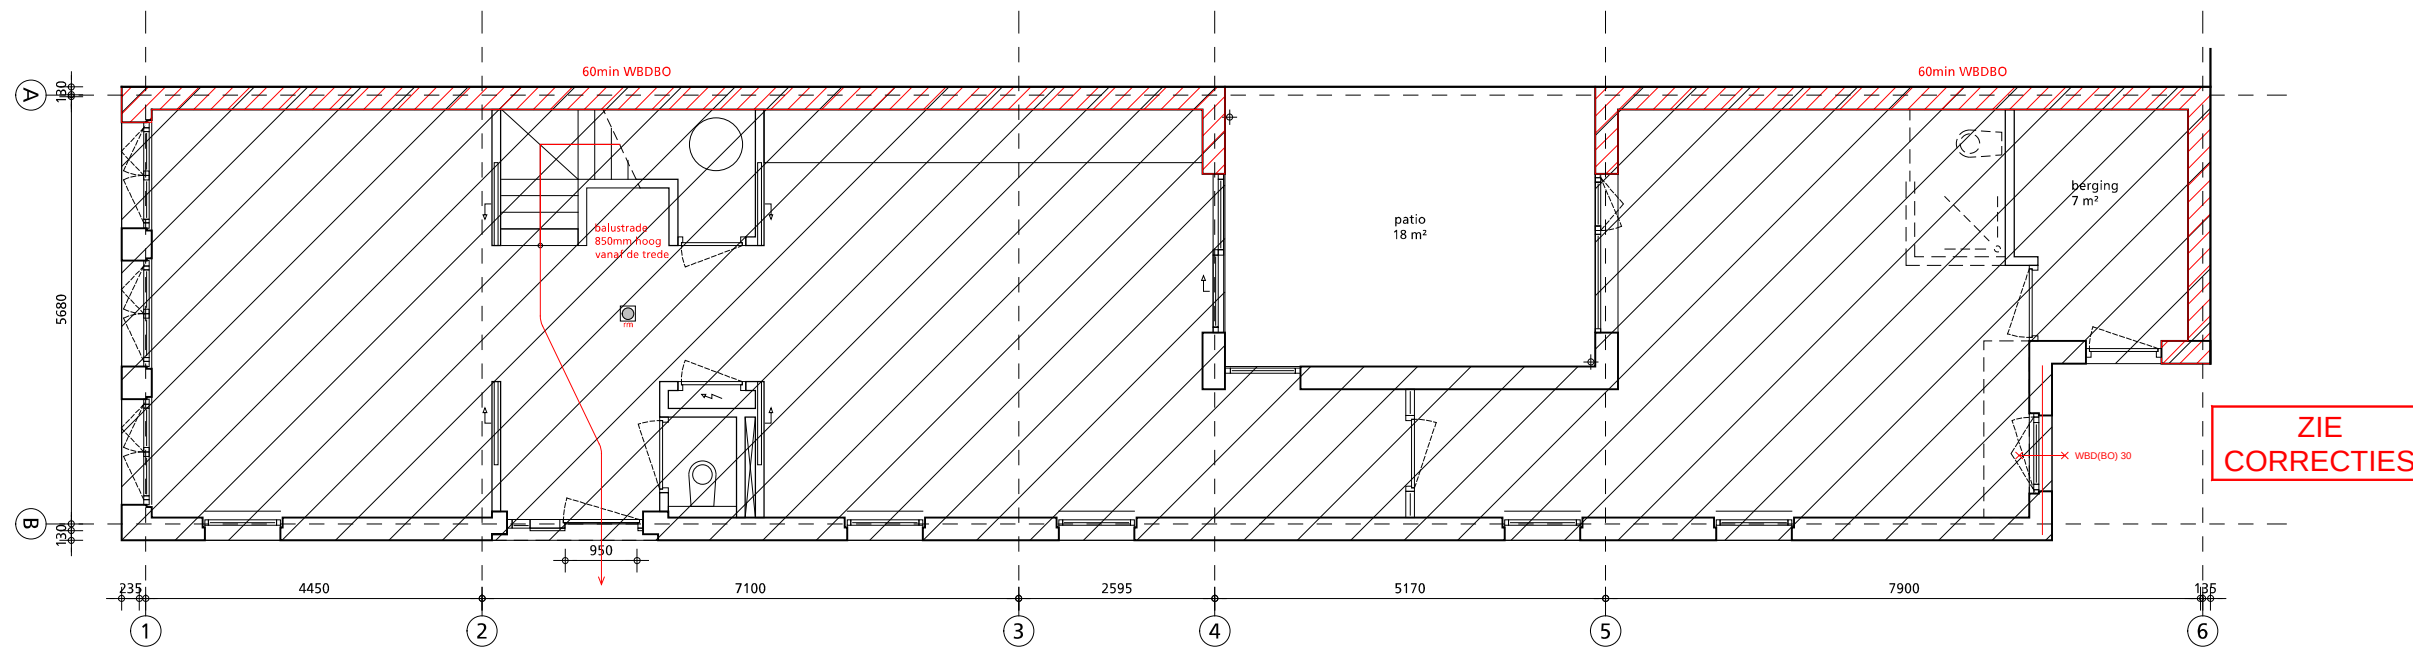

De woning vormt in zijn geheel een brandcompartiment van 265 m²

rookmelder

hparchitecten

Keilestraat 9^F 3029 BP Rotterdam
t 010 476 40 60 e info@hparchitecten.nl

werk hp1901_Noordsingel
fase omgevingsvergunning
datum 16 december 2019
onderwerp
schaal 1:100
wijziging

tek.nr: DO BC

van deze tekening bezitten wij het auteursrecht. zij mag niet zonder onze voorafgaande uitdrukkelijke toestemming worden gebruikt, vermenigvuldigd, of aan derden ter beschikking worden gesteld.

**GEMEENTE ROTTERDAM
BRANDPREVENTIECOMMISSIE**

COVENU
2019/12/20
03:08:56 PM W. Europe Standard Time

vergunningen: **AKKOORD**

Type
B-
KV
brandweer: