


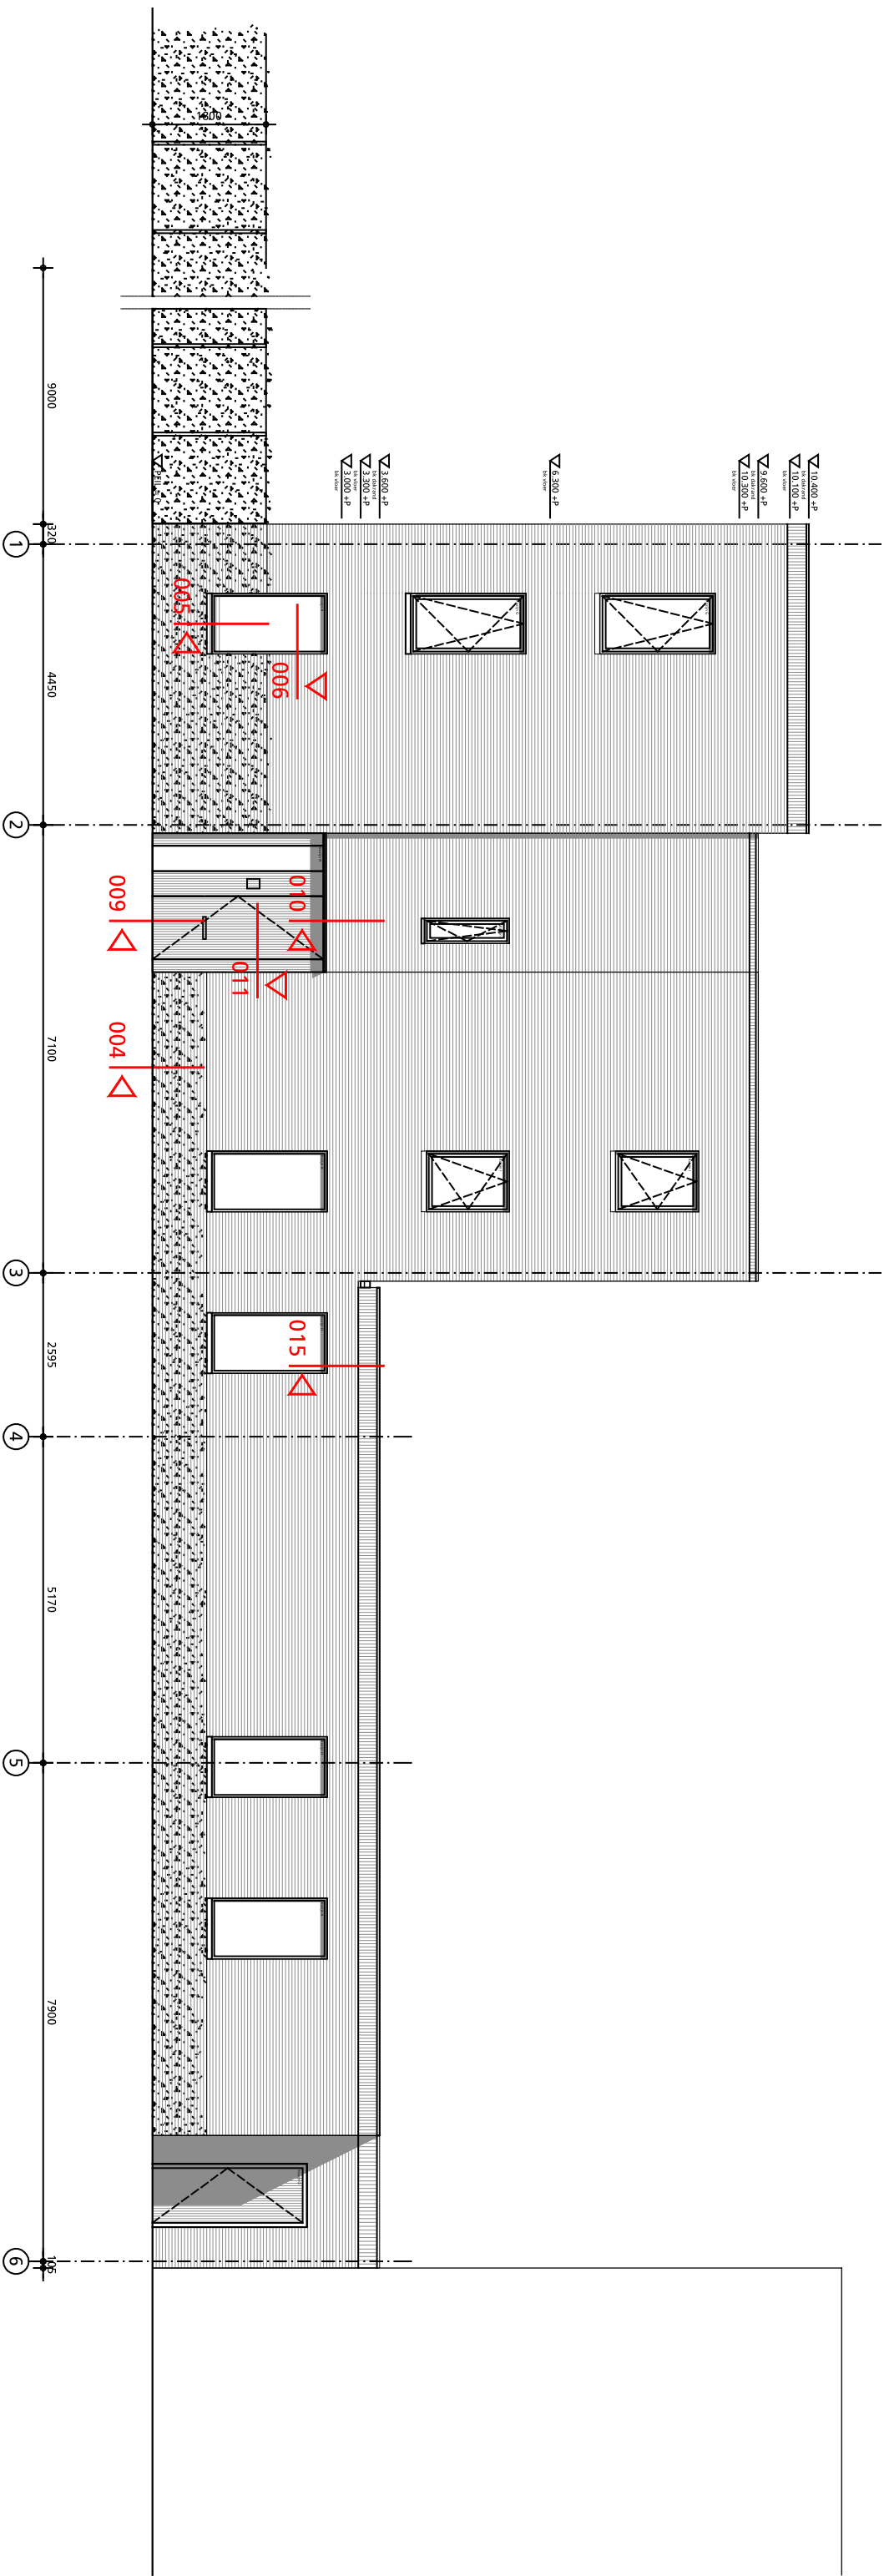

 begroeiing op metalen rek

hp architecten

Kellestraat 9f 3029 BP Rotterdam
t 010 476 40 60 e info@hparchitecten.nl

werk	hp1901_Noordsingel	onderwerp	
fase	omgevingsvergunning	schaal	1:100
datum	16 december 2019	wijziging	26 februari 2020

van deze tekening bevestigen wij het auteursrecht. zij mag niet zonder onze voorafgaande uitdrukkelijke toestemming worden gebruikt, verspreid of anderszins openbaar gemaakt.

tek.nr: **DO G1**