



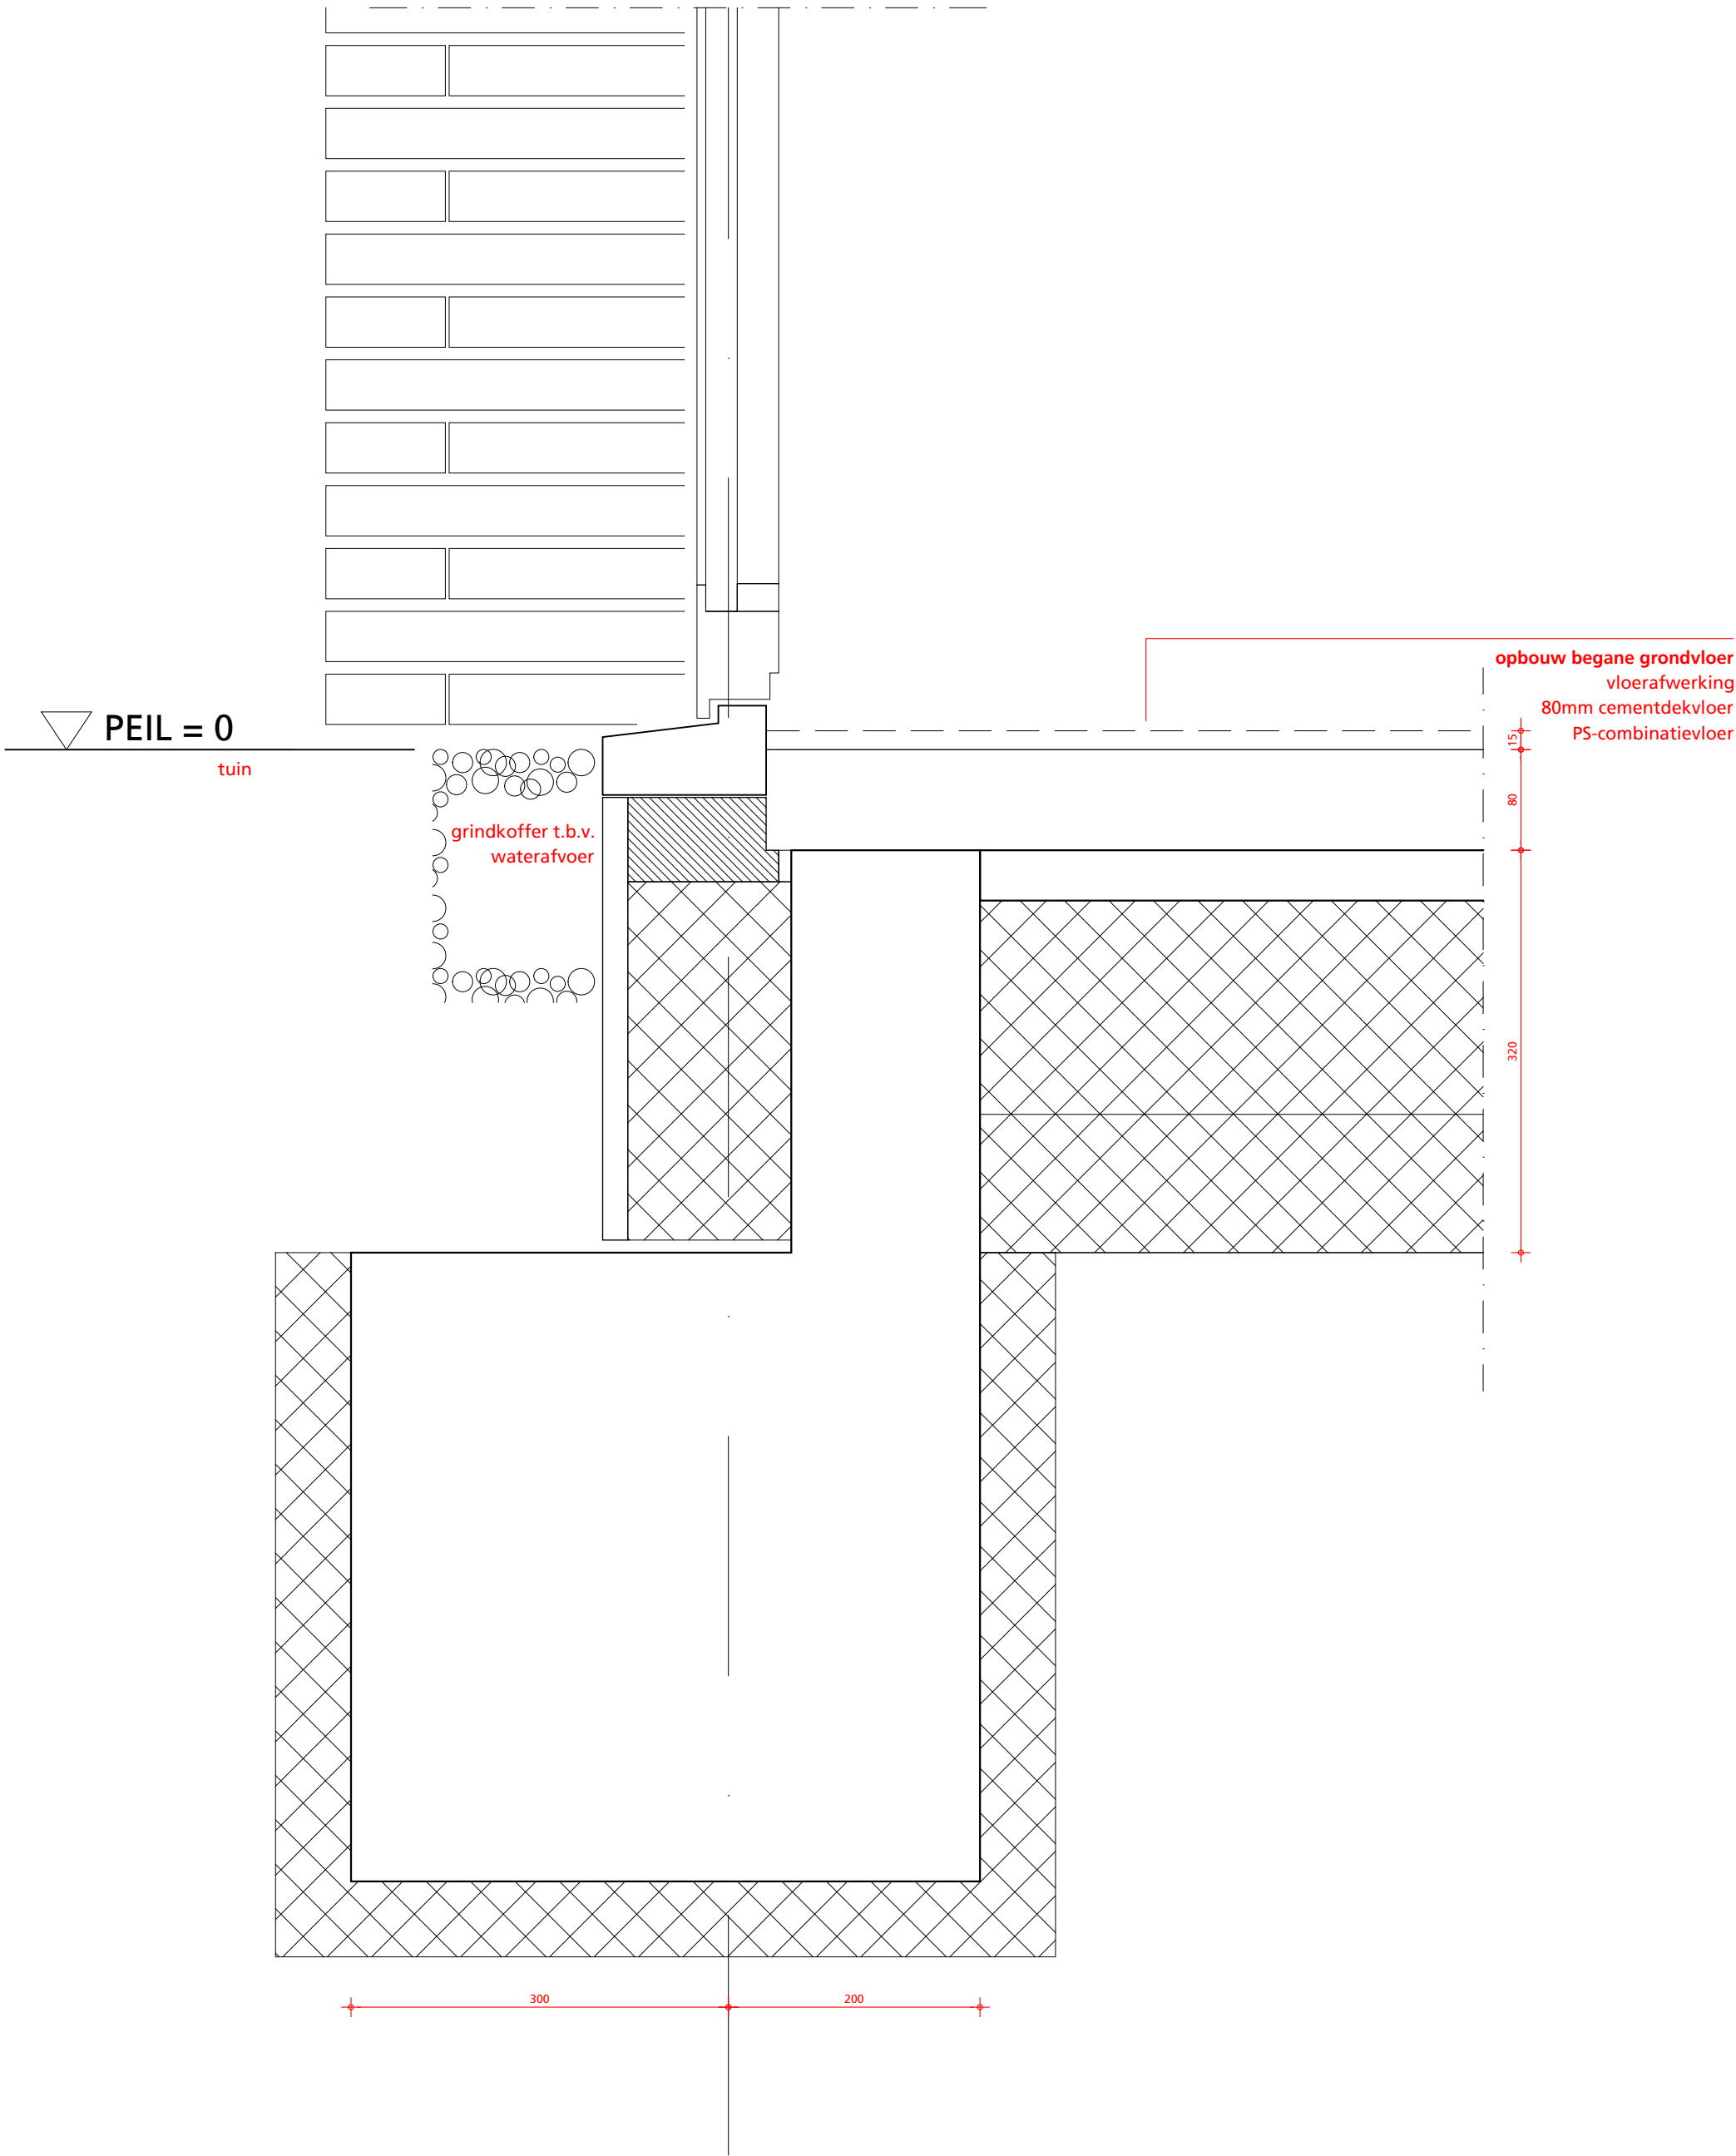

Rc bg vloer: 3,50 m²k/W
Rc gevel: 4,50 m²k/W
Rc dak: 6,00 m²k/W
U (kozijn+glas): 1,65 W/m²k

hp architecten Keilestraat 9F 3029 BP Rotterdam t 010 476 40 60 e info@hparchitecten.nl	werk	hp1901 Noordsingel	onderwerp	detail	tek.nr: DO 001
	fase	omgevingsvergunning	schaal	1:5 (A3)	
	datum	16 december 2019	wijziging	20 maart 2020	
	van deze tekening bezitten wij het auteursrecht. zij mag niet zonder onze voorafgaande uitdrukkelijke toestemming worden gebruikt, vermenigvuldigd, of aan derden ter beschikking worden gesteld.				

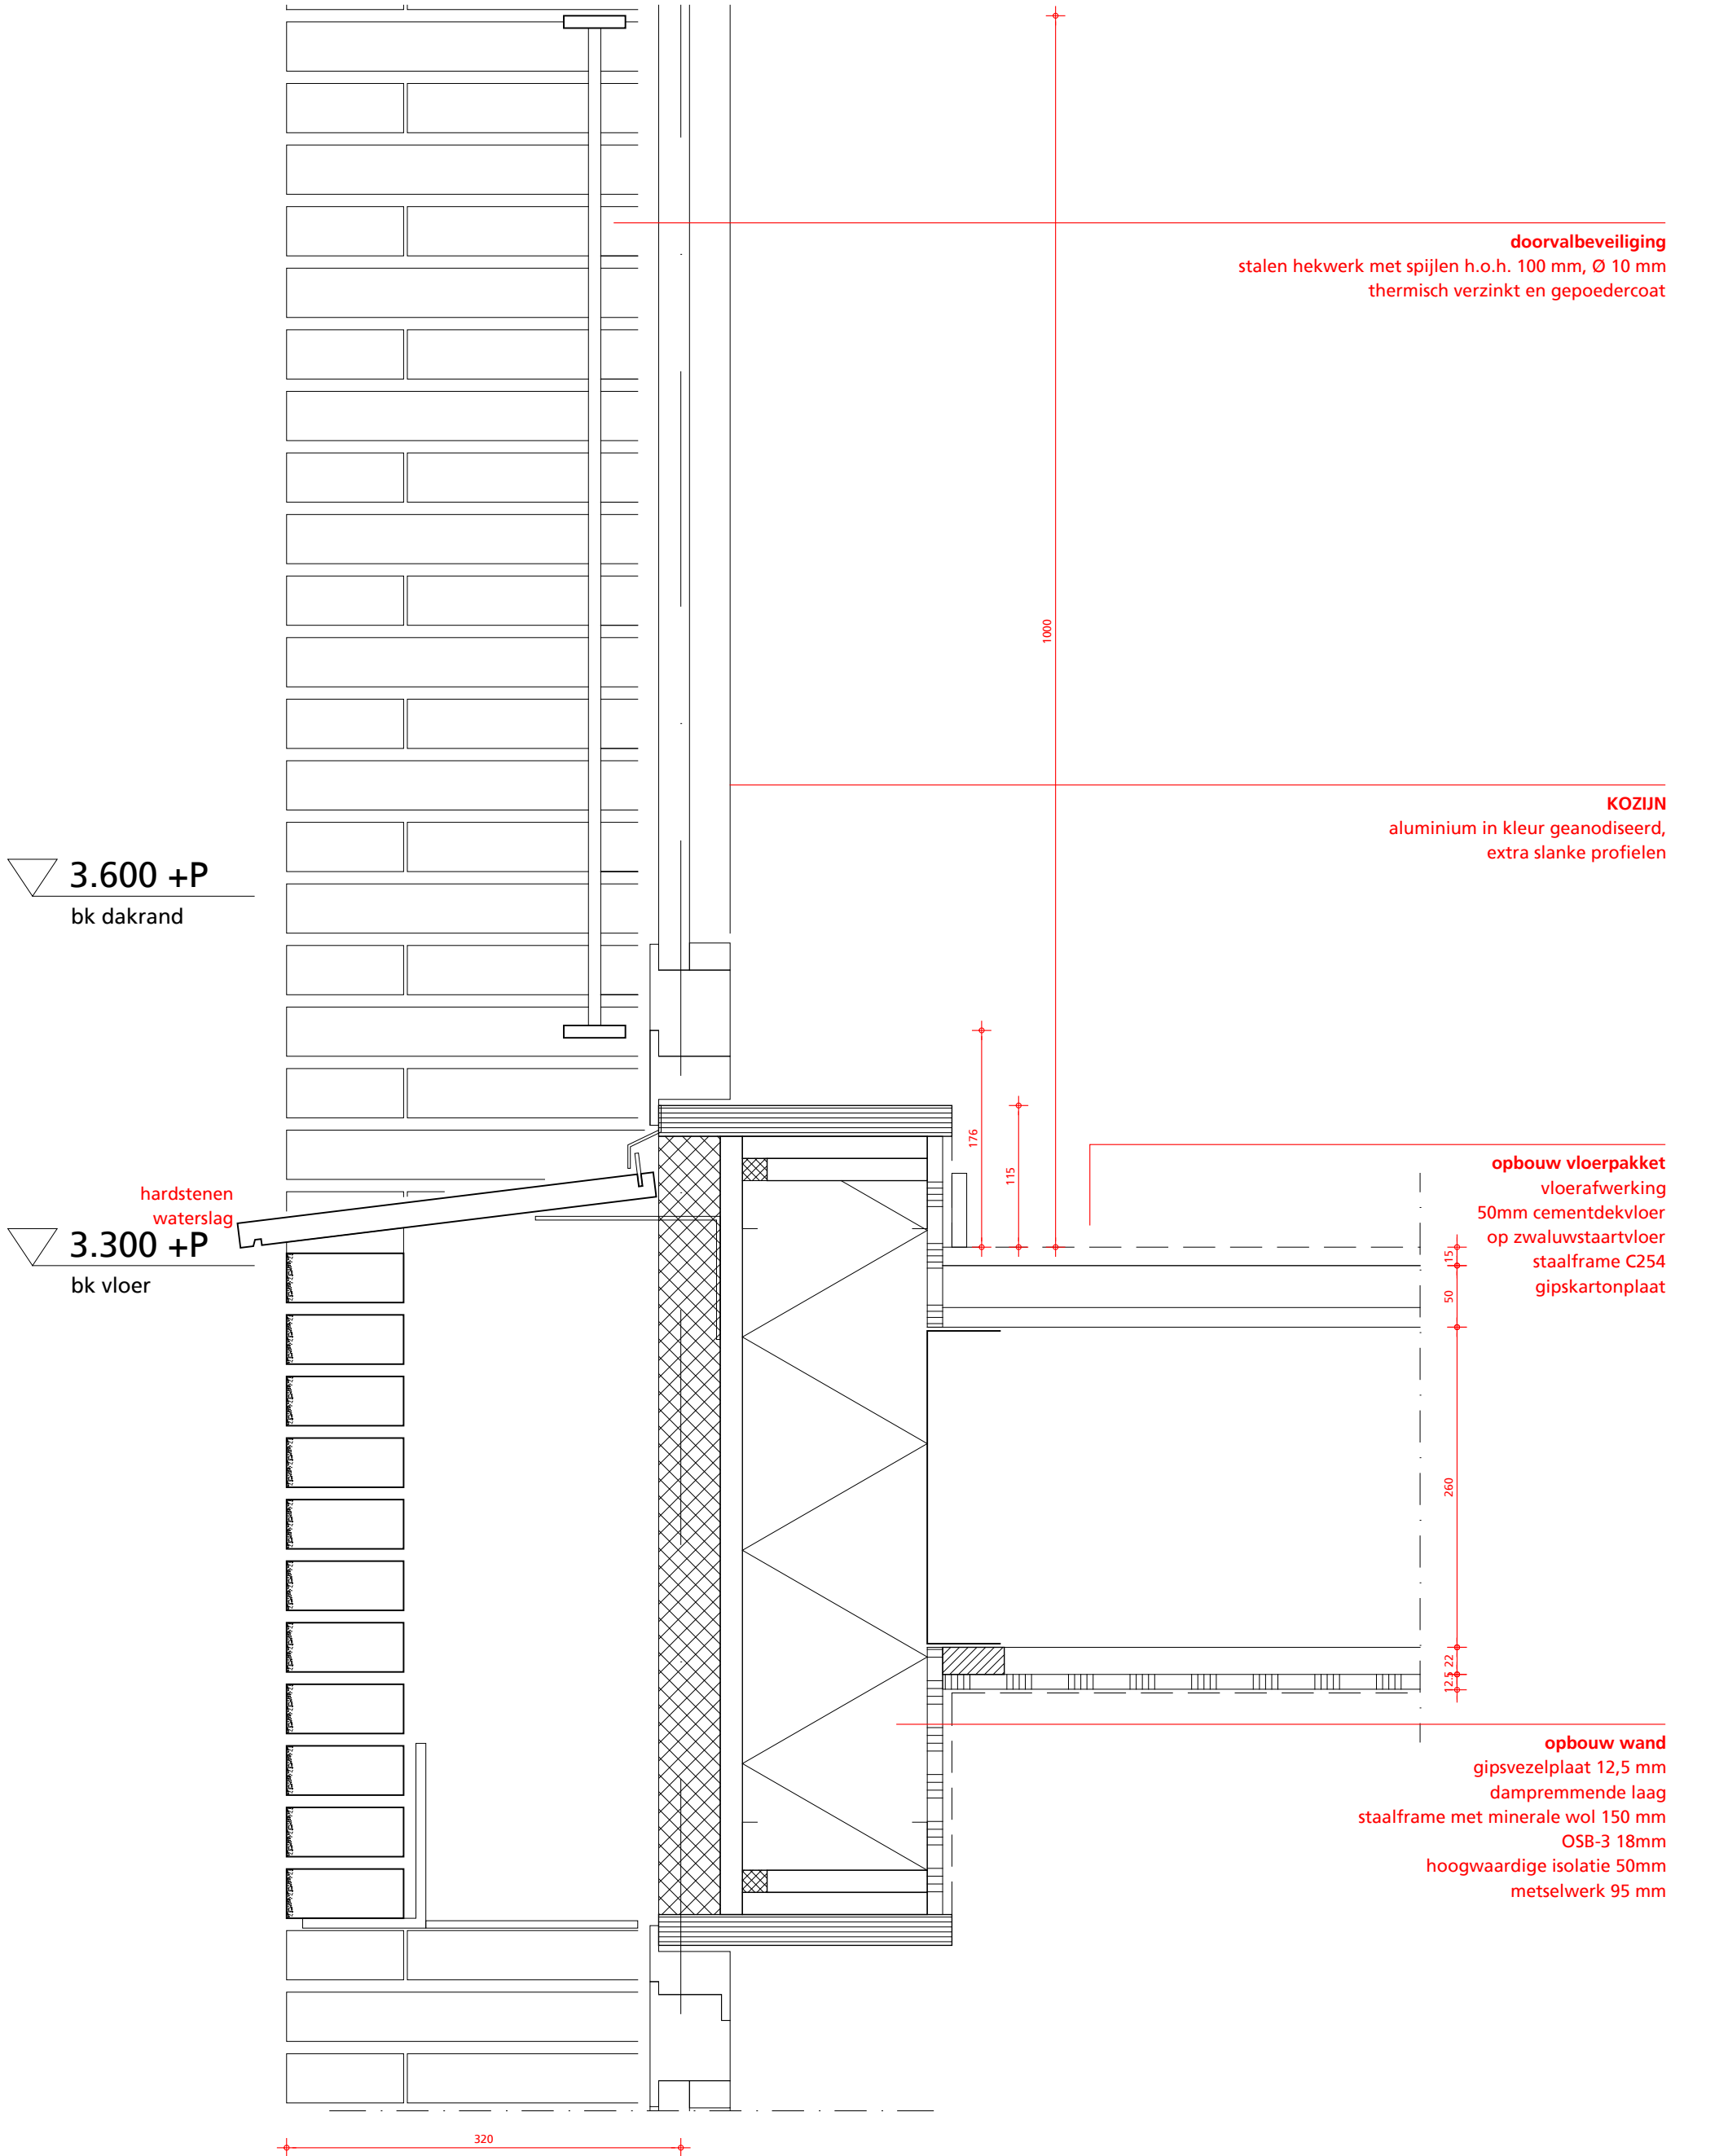

Rc bg vloer: 3,50 m²k/W
Rc gevel: 4,50 m²k/W
Rc dak: 6,00 m²k/W
U (kozijn+glas): 1,65 W/m²k

hp architecten

Keilestraat 9F 3029 BP Rotterdam
t 010 476 40 60 e info@hparchitecten.nl

werk
fase
datum

hp1901 Noordsingel
omgevingsvergunning
16 december 2019

onderwerp
schaal
wijziging

detail
1:5 (A3)
20 maart 2020

tek.nr:

DO 002

van deze tekening bezitten wij het auteursrecht. zij mag niet zonder onze voorafgaande uitdrukkelijke toestemming worden gebruikt, vermenigvuldigd, of aan derden ter beschikking worden gesteld.

▽ 10.400 +P
bk dakrand

dakrand
aluminiumtrim in kleur

opbouw dakpakket
dakbedekking EPDM
PIR-isolatie met afschot
18mm OSB
staalframe C254
gipskartonplaat

staande stenen
verspringen
om-en-om 20mm

295
20
180 - 150
18
260
12,5 22

opbouw wand
gipsvezelplaat 12,5 mm
dampremmende laag
staalframe met minerale wol 150 mm
OSB-3 18mm
hoogwaardige isolatie 50mm
metselwerk 95 mm

KOZIJN
aluminium in kleur geanodiseerd,
extra slanke profielen

Rc bg vloer: 3,50 m²k/W
Rc gevel: 4,50 m²k/W
Rc dak: 6,00 m²k/W
U (kozijn+glas): 1,65 W/m²k

hp architecten

Keilestraat 9F 3029 BP Rotterdam
t 010 476 40 60 e info@hparchitecten.nl

werk
fase
datum

hp1901 Noordsingel
omgevingsvergunning
16 december 2019

onderwerp
schaal
wijziging


detail
1:5 (A3)
20 maart 2020

tek.nr:

DO 003

van deze tekening bezitten wij het auteursrecht. zij mag niet zonder onze voorafgaande uitdrukkelijke toestemming worden gebruikt, vermenigvuldigd, of aan derden ter beschikking worden gesteld.

▽ 3.300 +P
bk vloer

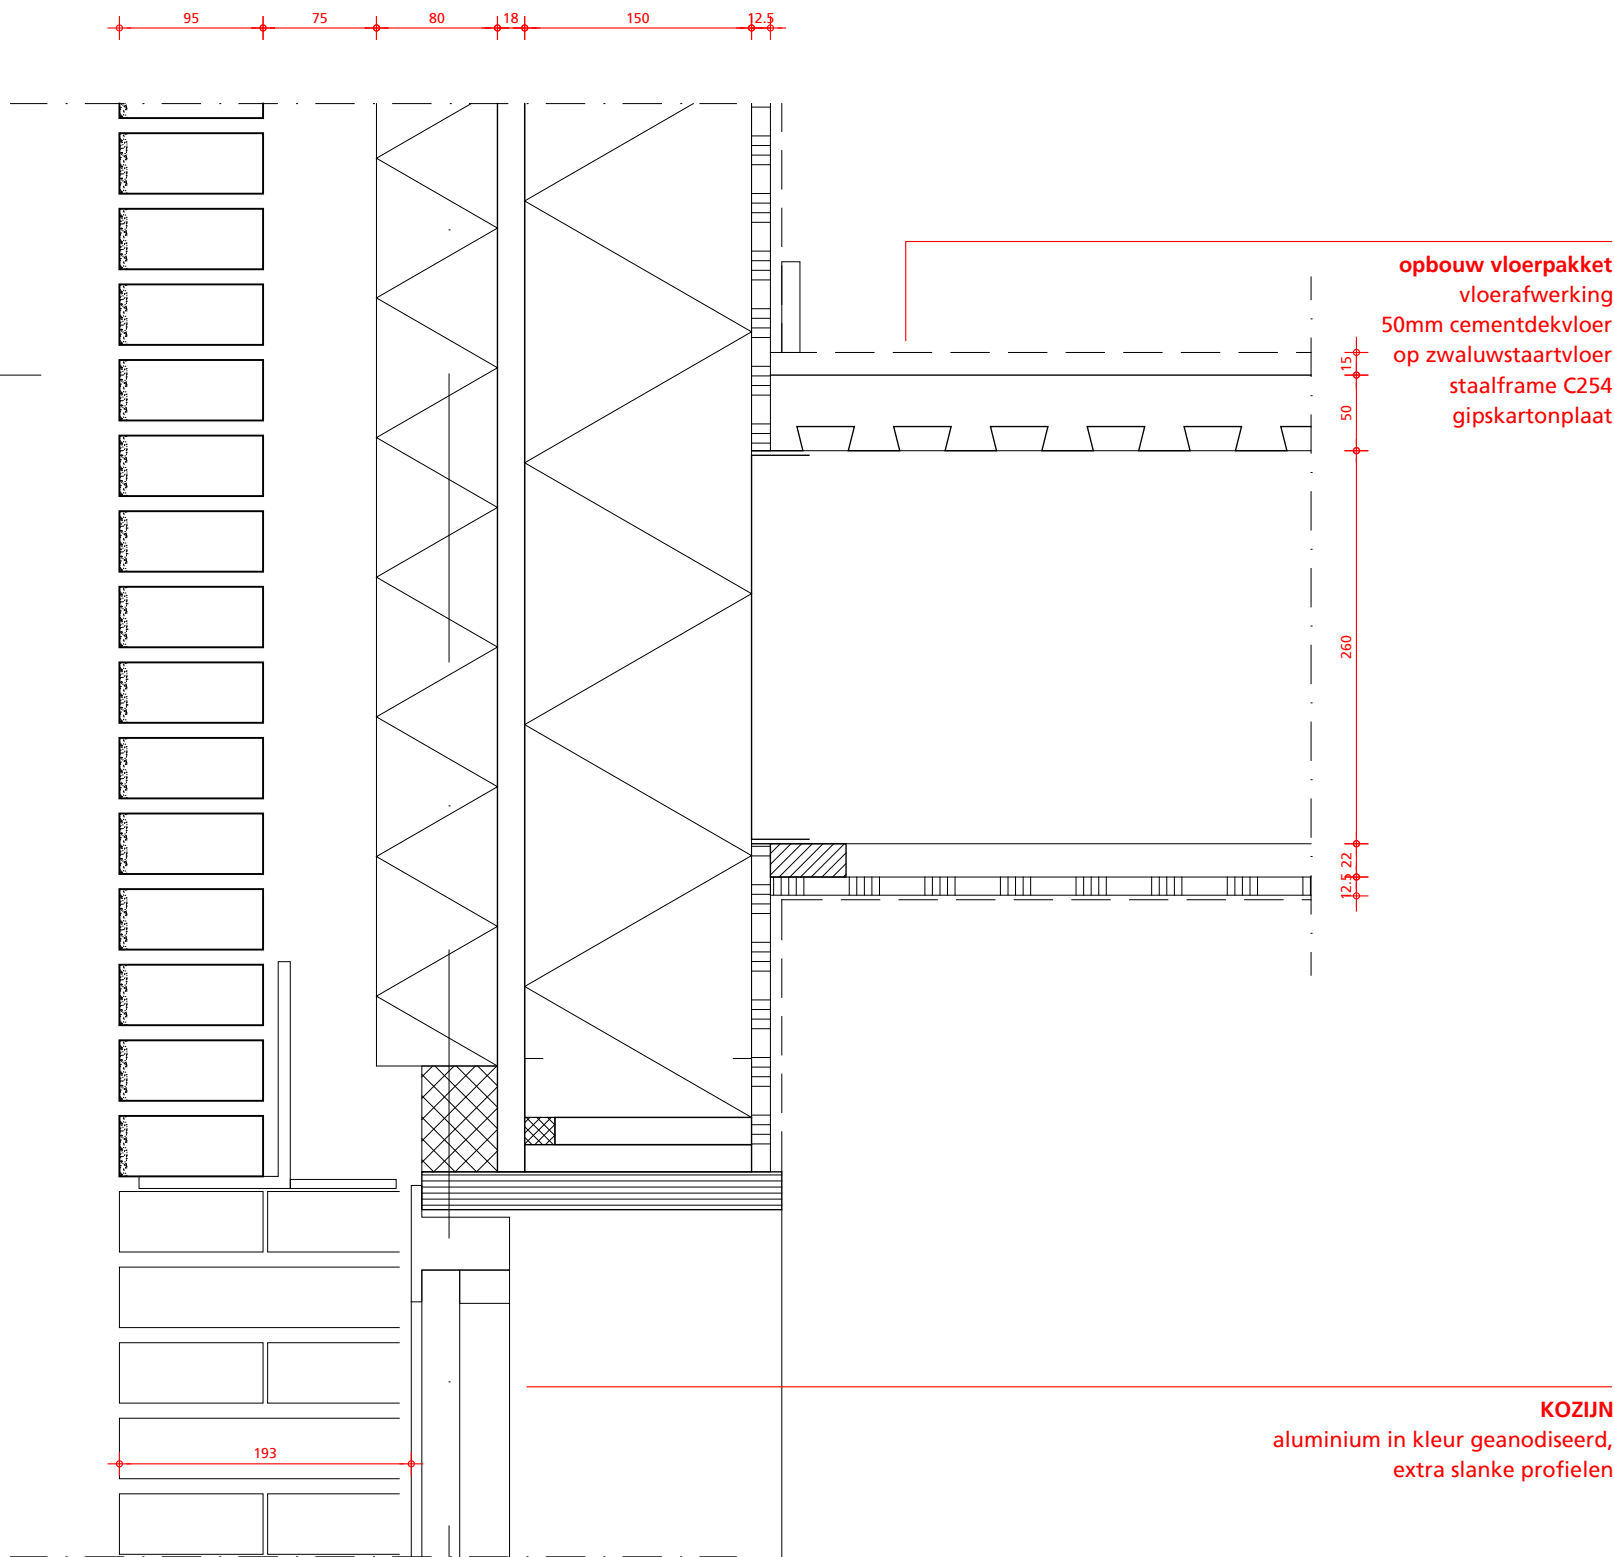

aluminiumprofiel in de kleur van
het kozijn

hardstenen
waterslag

de vensterbank is op 1,2 meter
vanaf de vloerafwerking

opbouw wand
gipsvezelplaat 12,5 mm
dampremmende laag
staalframe met minerale wol 150 mm
OSB-3 18mm
minerale isolatie (harde plaat) 80 mm
metselwerk 95 mm

Rc bg vloer: 3,50 m²k/W
Rc gevel: 4,50 m²k/W
Rc dak: 6,00 m²k/W
U (kozijn+glas): 1,65 W/m²k

hp architecten

Keilestraat 9^F 3029 BP Rotterdam
t 010 476 40 60 e info@hparchitecten.nl

werk
fase
datum

hp1901 Noordsingel
omgevingsvergunning
16 december 2019


onderwerp
schaal
wijziging

detail
1:5 (A3)
20 maart 2020

tek.nr:

DO 005


van deze tekening bezitten wij het auteursrecht. zij mag niet zonder onze voorafgaande uitdrukkelijke toestemming worden gebruikt, vermenigvuldigd, of aan derden ter beschikking worden gesteld.

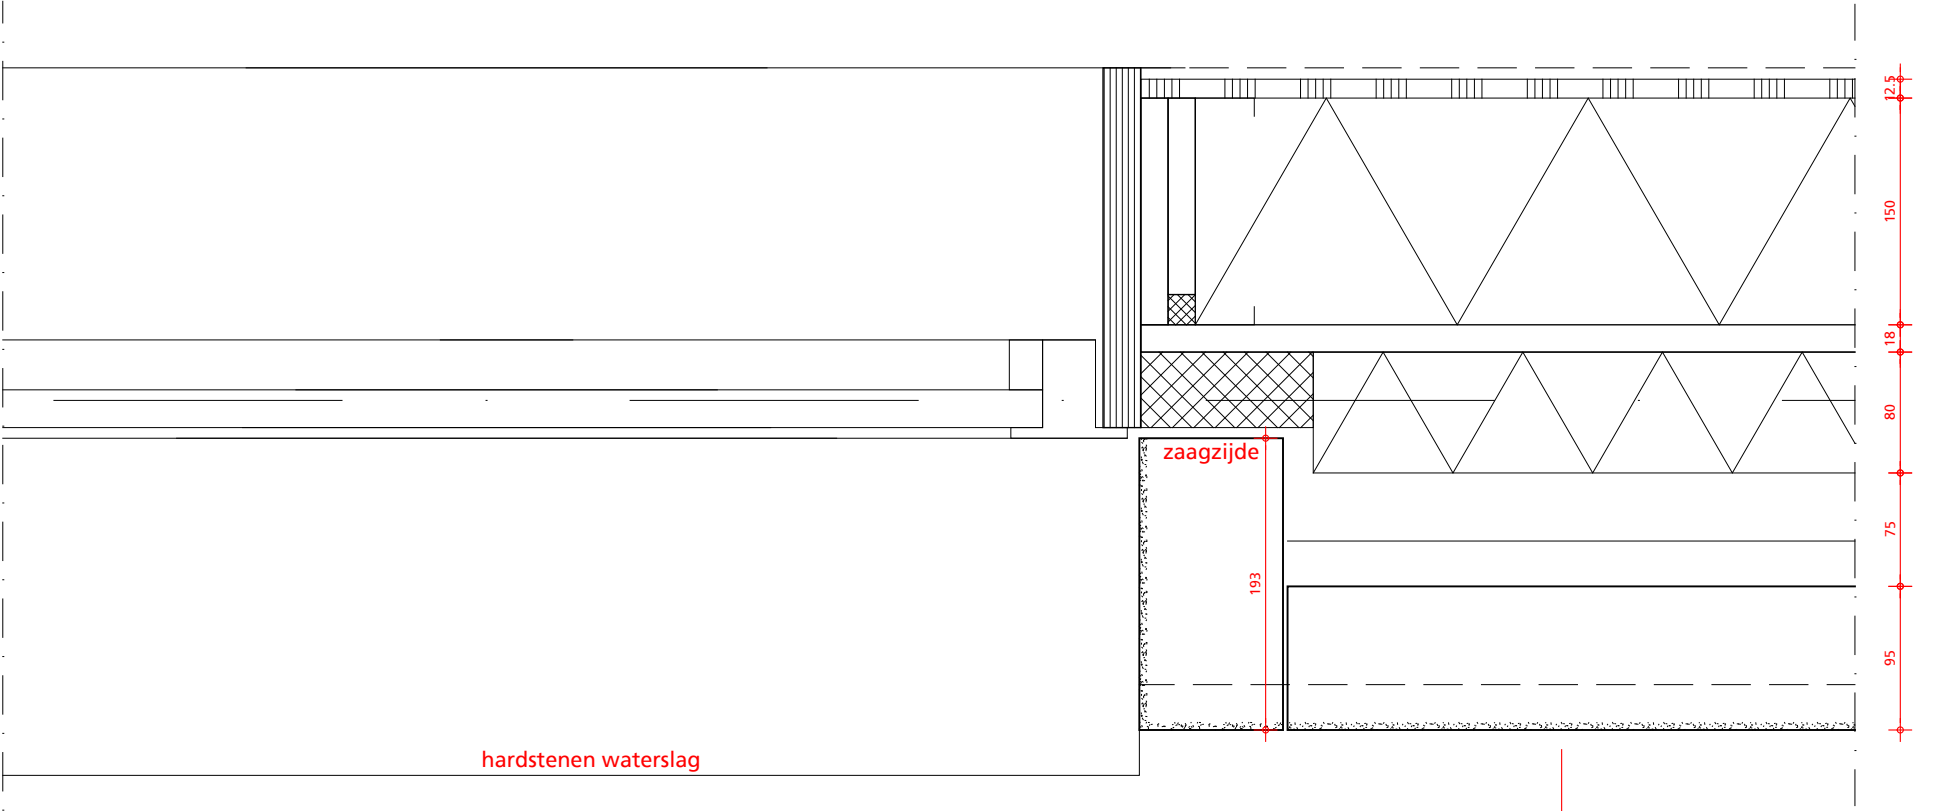

opbouw wand
gipsvezelplaat 12,5 mm
dampremmende laag
staalframe met minerale wol 150 mm
OSB-3 18mm
minerale isolatie (harde plaat) 80 mm
metselwerk 95 mm


Rc bg vloer: 3,50 m²k/W
Rc gevel: 4,50 m²k/W
Rc dak: 6,00 m²k/W
U (kozijn+glas): 1,65 W/m²k

hp architecten Keilestraat 9 ^F 3029 BP Rotterdam t 010 476 40 60 e info@hparchitecten.nl	werk	hp1901 Noordsingel	onderwerp	detail	tek.nr: DO 006
	fase	omgevingsvergunning	schaal	1:5 (A3)	
	datum	16 december 2019	wijziging	20 maart 2020	
	van deze tekening bezitten wij het auteursrecht. zij mag niet zonder onze voorafgaande uitdrukkelijke toestemming worden gebruikt, vermenigvuldigd, of aan derden ter beschikking worden gesteld.				

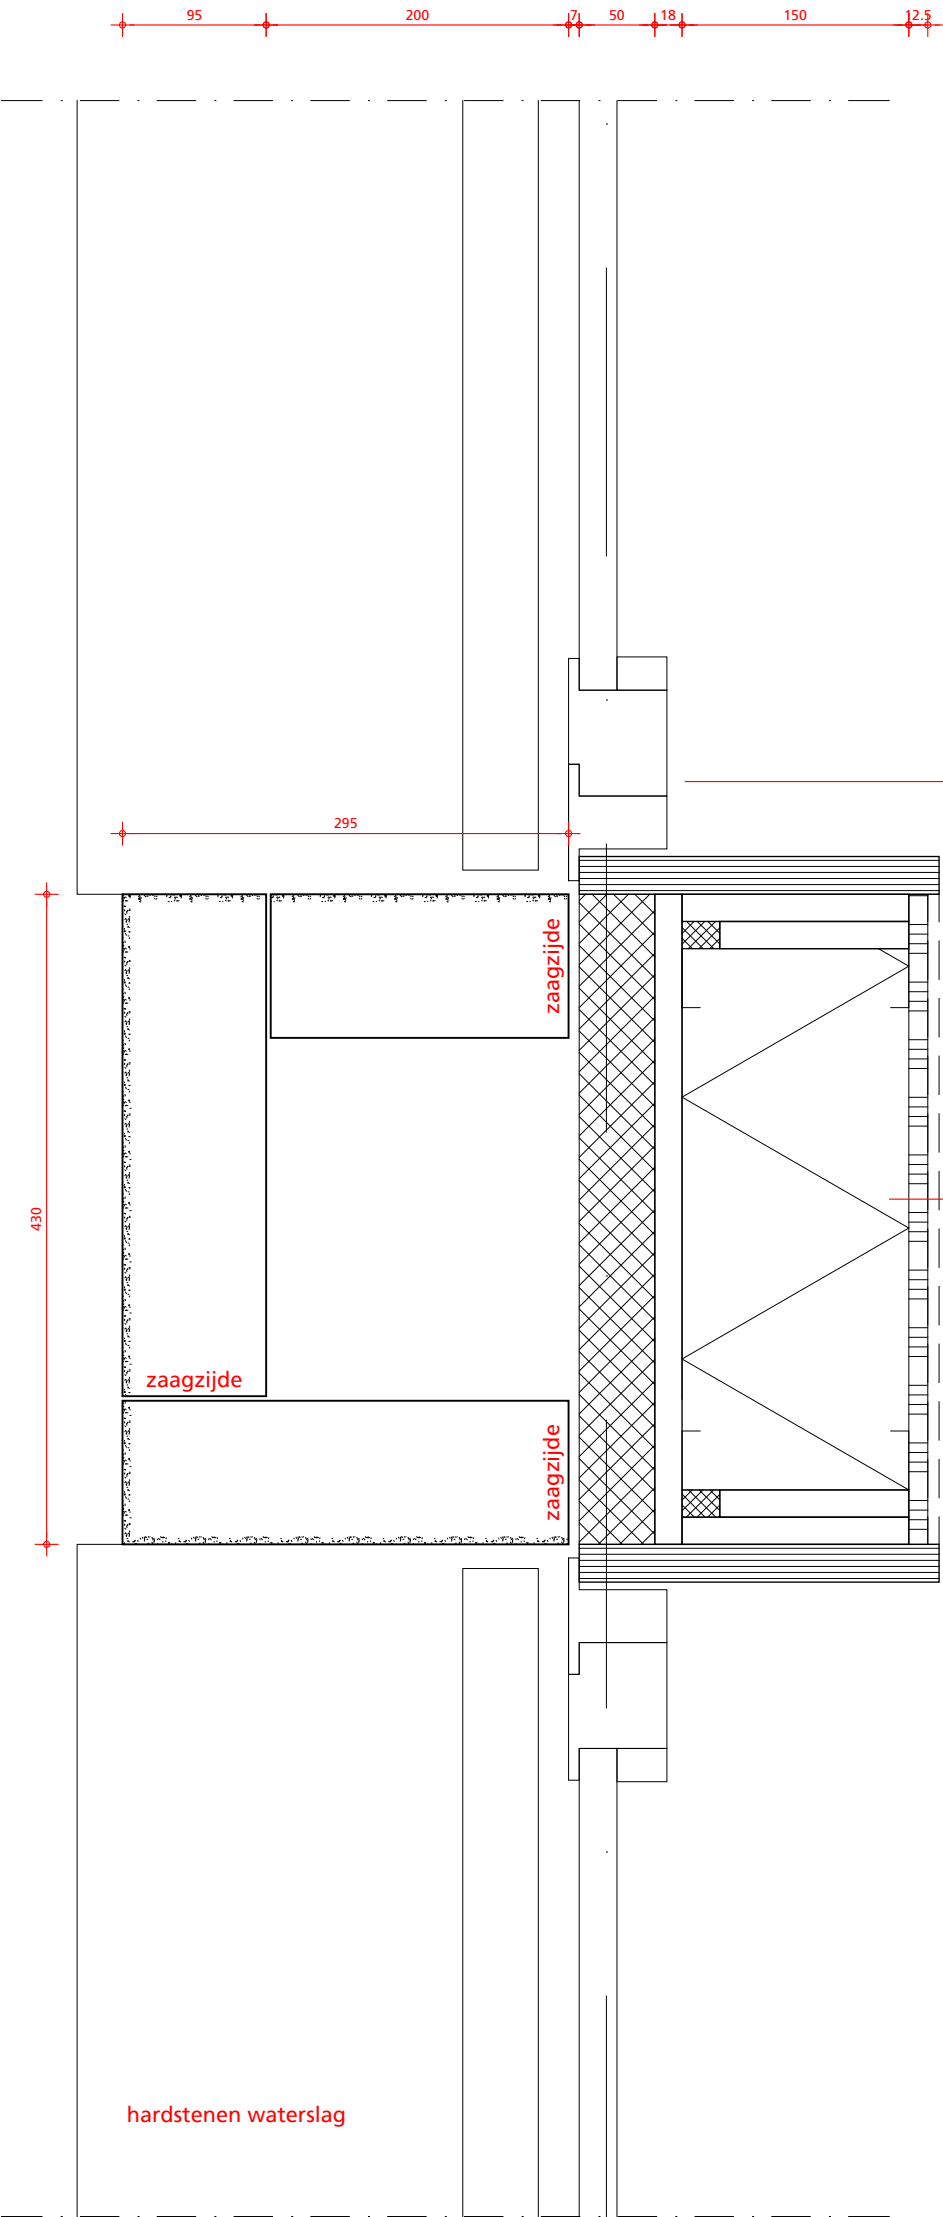

KOZIJN
aluminium in kleur geanodiseerd,
extra slanke profielen

opbouw wand
gipsvezelplaat 12,5 mm
dampremmende laag
staalframe met minerale wol 150 mm
OSB-3 18 mm
hoogwaardige isolatie 50 mm
metselwerk 95 mm

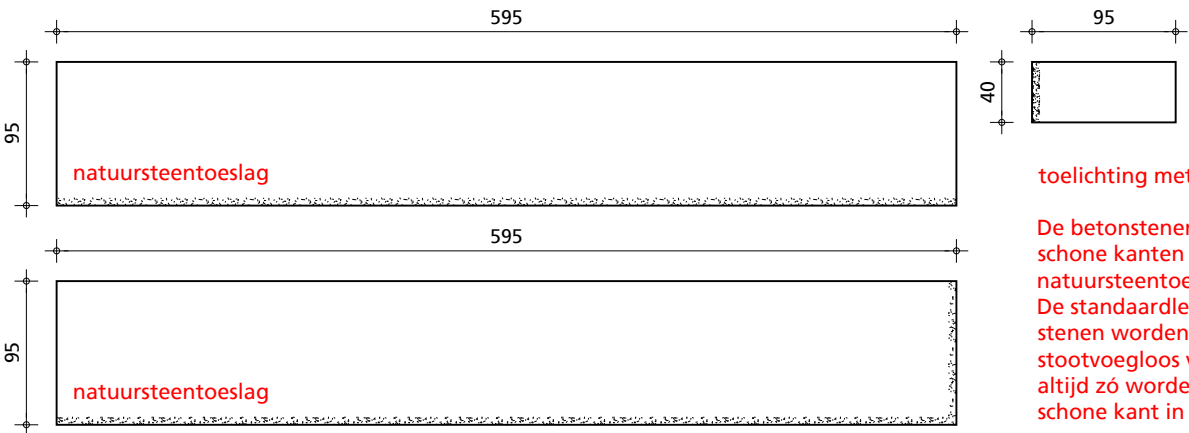


toelichting metselwerk:

De betonstenen hebben 1 of 2
schone kanten met
natuursteentoeslag
De standaardlengte is 595mm. De
stenen worden in wildverband
stootvoegloos vermetseld en zullen
altijd zó worden gezaagd dat de
schone kant in het zicht is.


Rc bg vloer: 3,50 m²k/W
Rc gevel: 4,50 m²k/W
Rc dak: 6,00 m²k/W
U (kozijn+glas): 1,65 W/m²k

hp architecten Keilestraat 9 ^F 3029 BP Rotterdam t 010 476 40 60 e info@hparchitecten.nl	werk	hp1901 Noordsingel	onderwerp	detail	tek.nr: DO 007
	fase	omgevingsvergunning	schaal	1:5 (A3)	
	datum	16 december 2019	wijziging	20 maart 2020	
	van deze tekening bezitten wij het auteursrecht. zij mag niet zonder onze voorafgaande uitdrukkelijke toestemming worden gebruikt, vermenigvuldigd, of aan derden ter beschikking worden gesteld.				

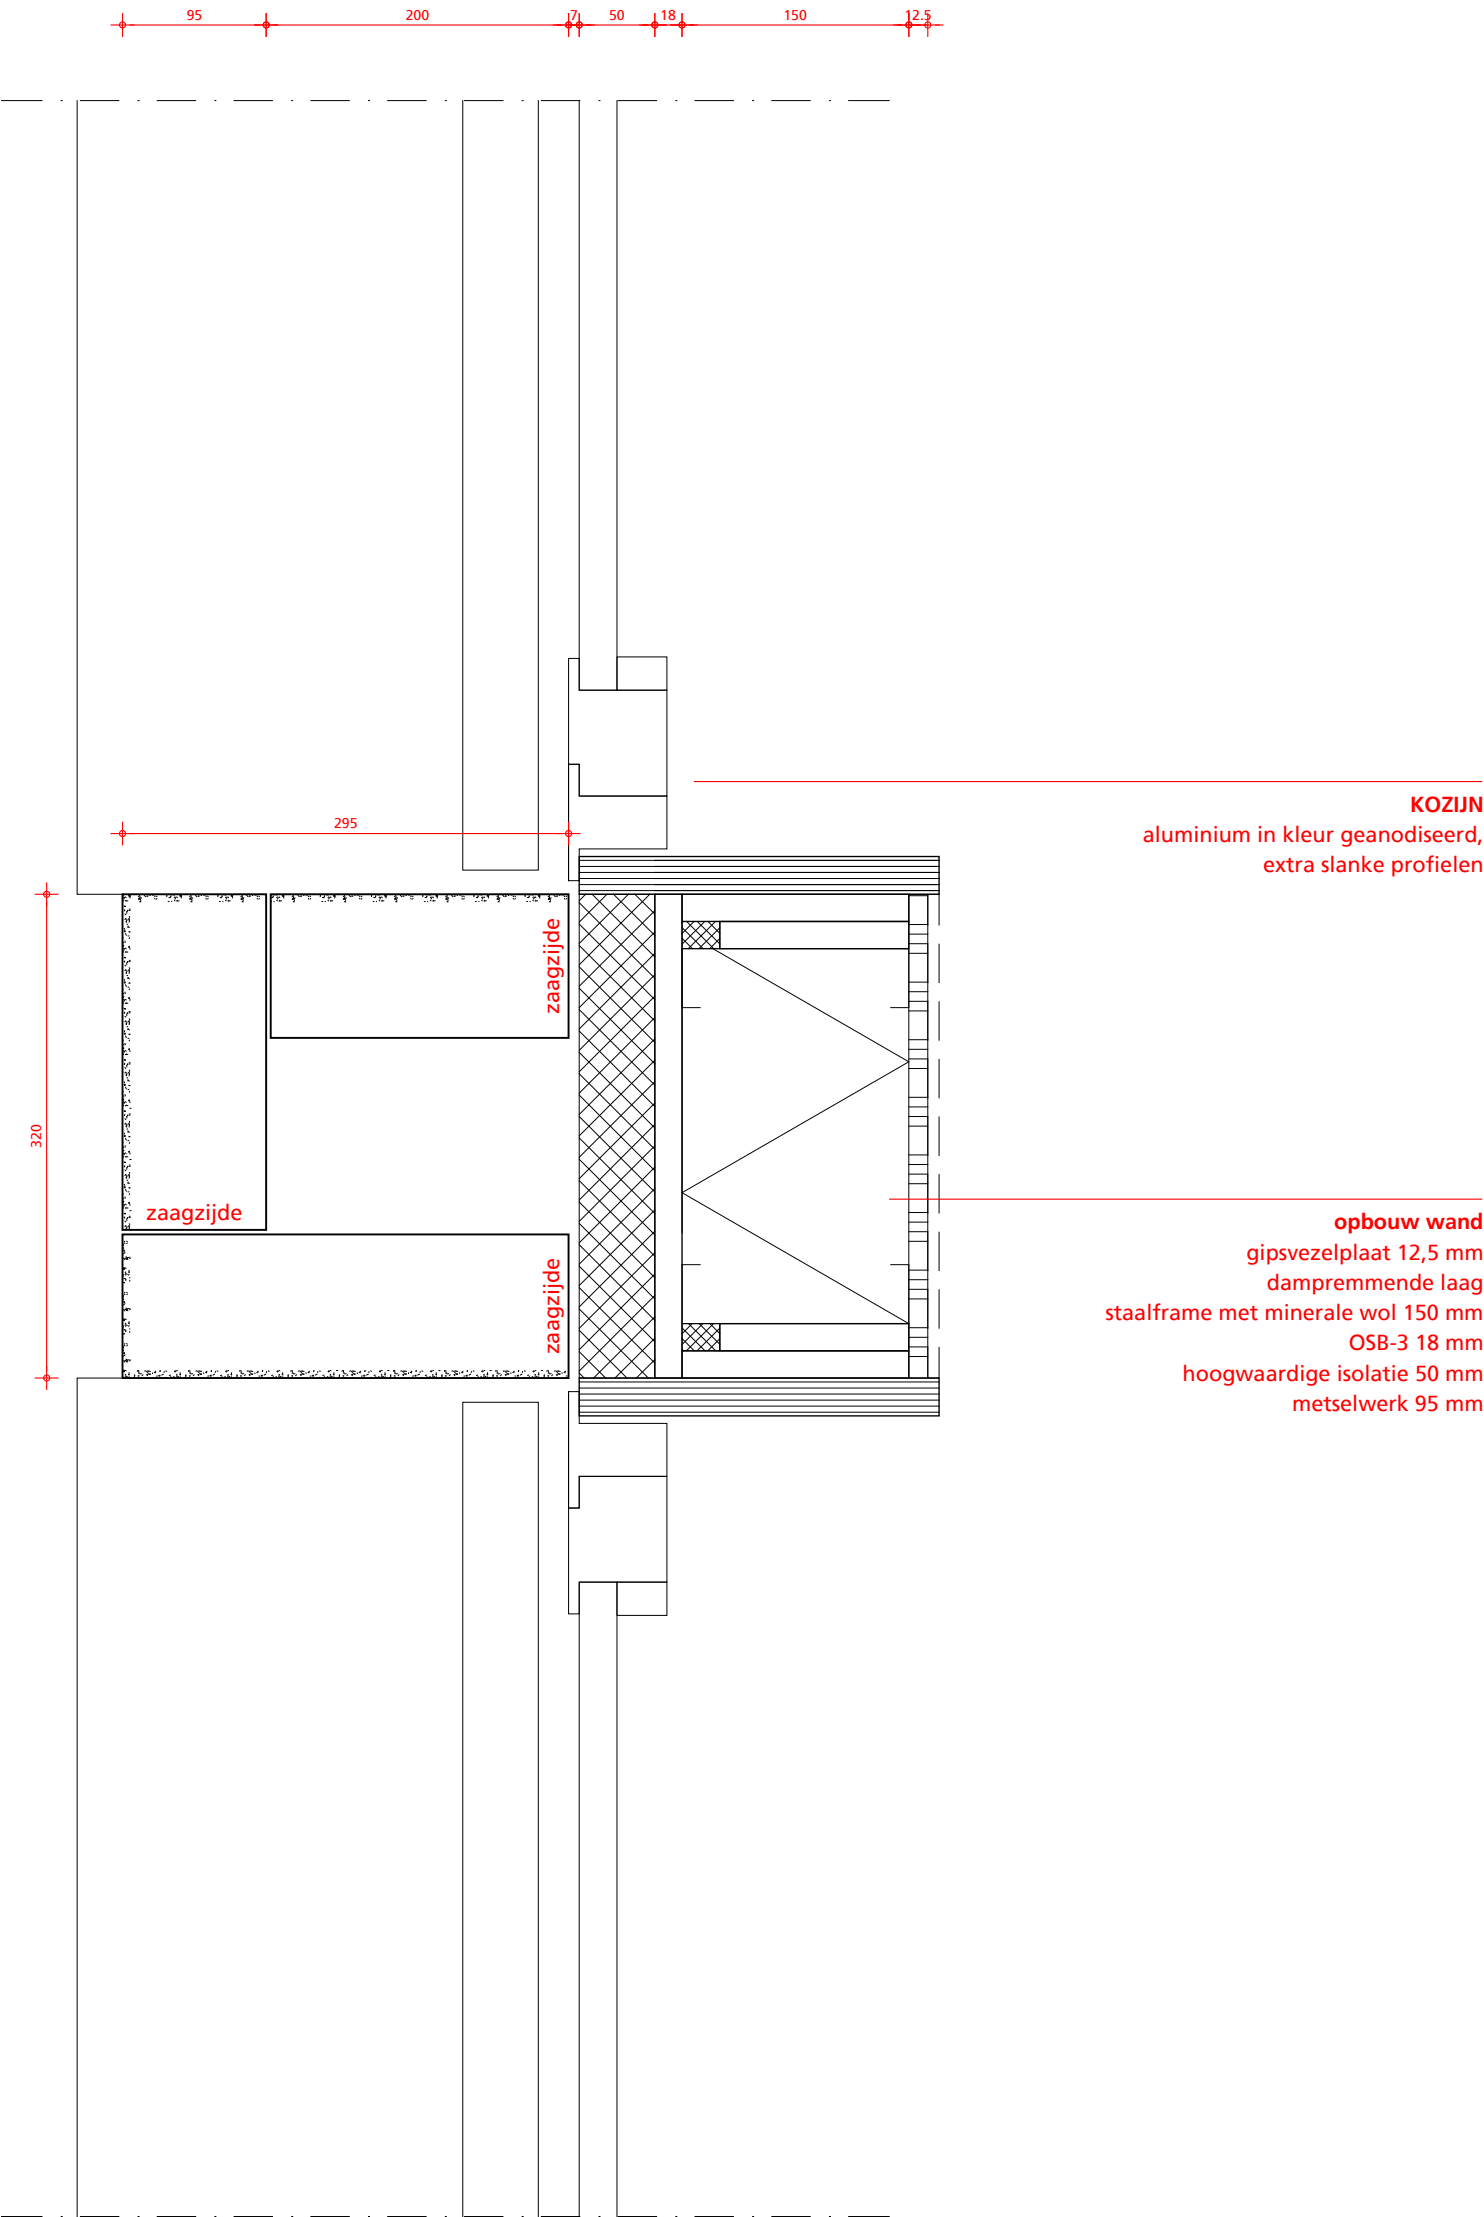


Rc bg vloer: 3,50 m²k/W
Rc gevel: 4,50 m²k/W
Rc dak: 6,00 m²k/W
U (kozijn+glas): 1,65 W/m²k

hp architecten Keilestraat 9 ^F 3029 BP Rotterdam t 010 476 40 60 e info@hparchitecten.nl	werk	hp1901 Noordsingel	onderwerp	detail	tek.nr: DO 008
	fase	omgevingsvergunning	schaal	1:5 (A3)	
	datum	16 december 2019	wijziging	20 maart 2020	
	van deze tekening bezitten wij het auteursrecht. zij mag niet zonder onze voorafgaande uitdrukkelijke toestemming worden gebruikt, vermenigvuldigd, of aan derden ter beschikking worden gesteld.				

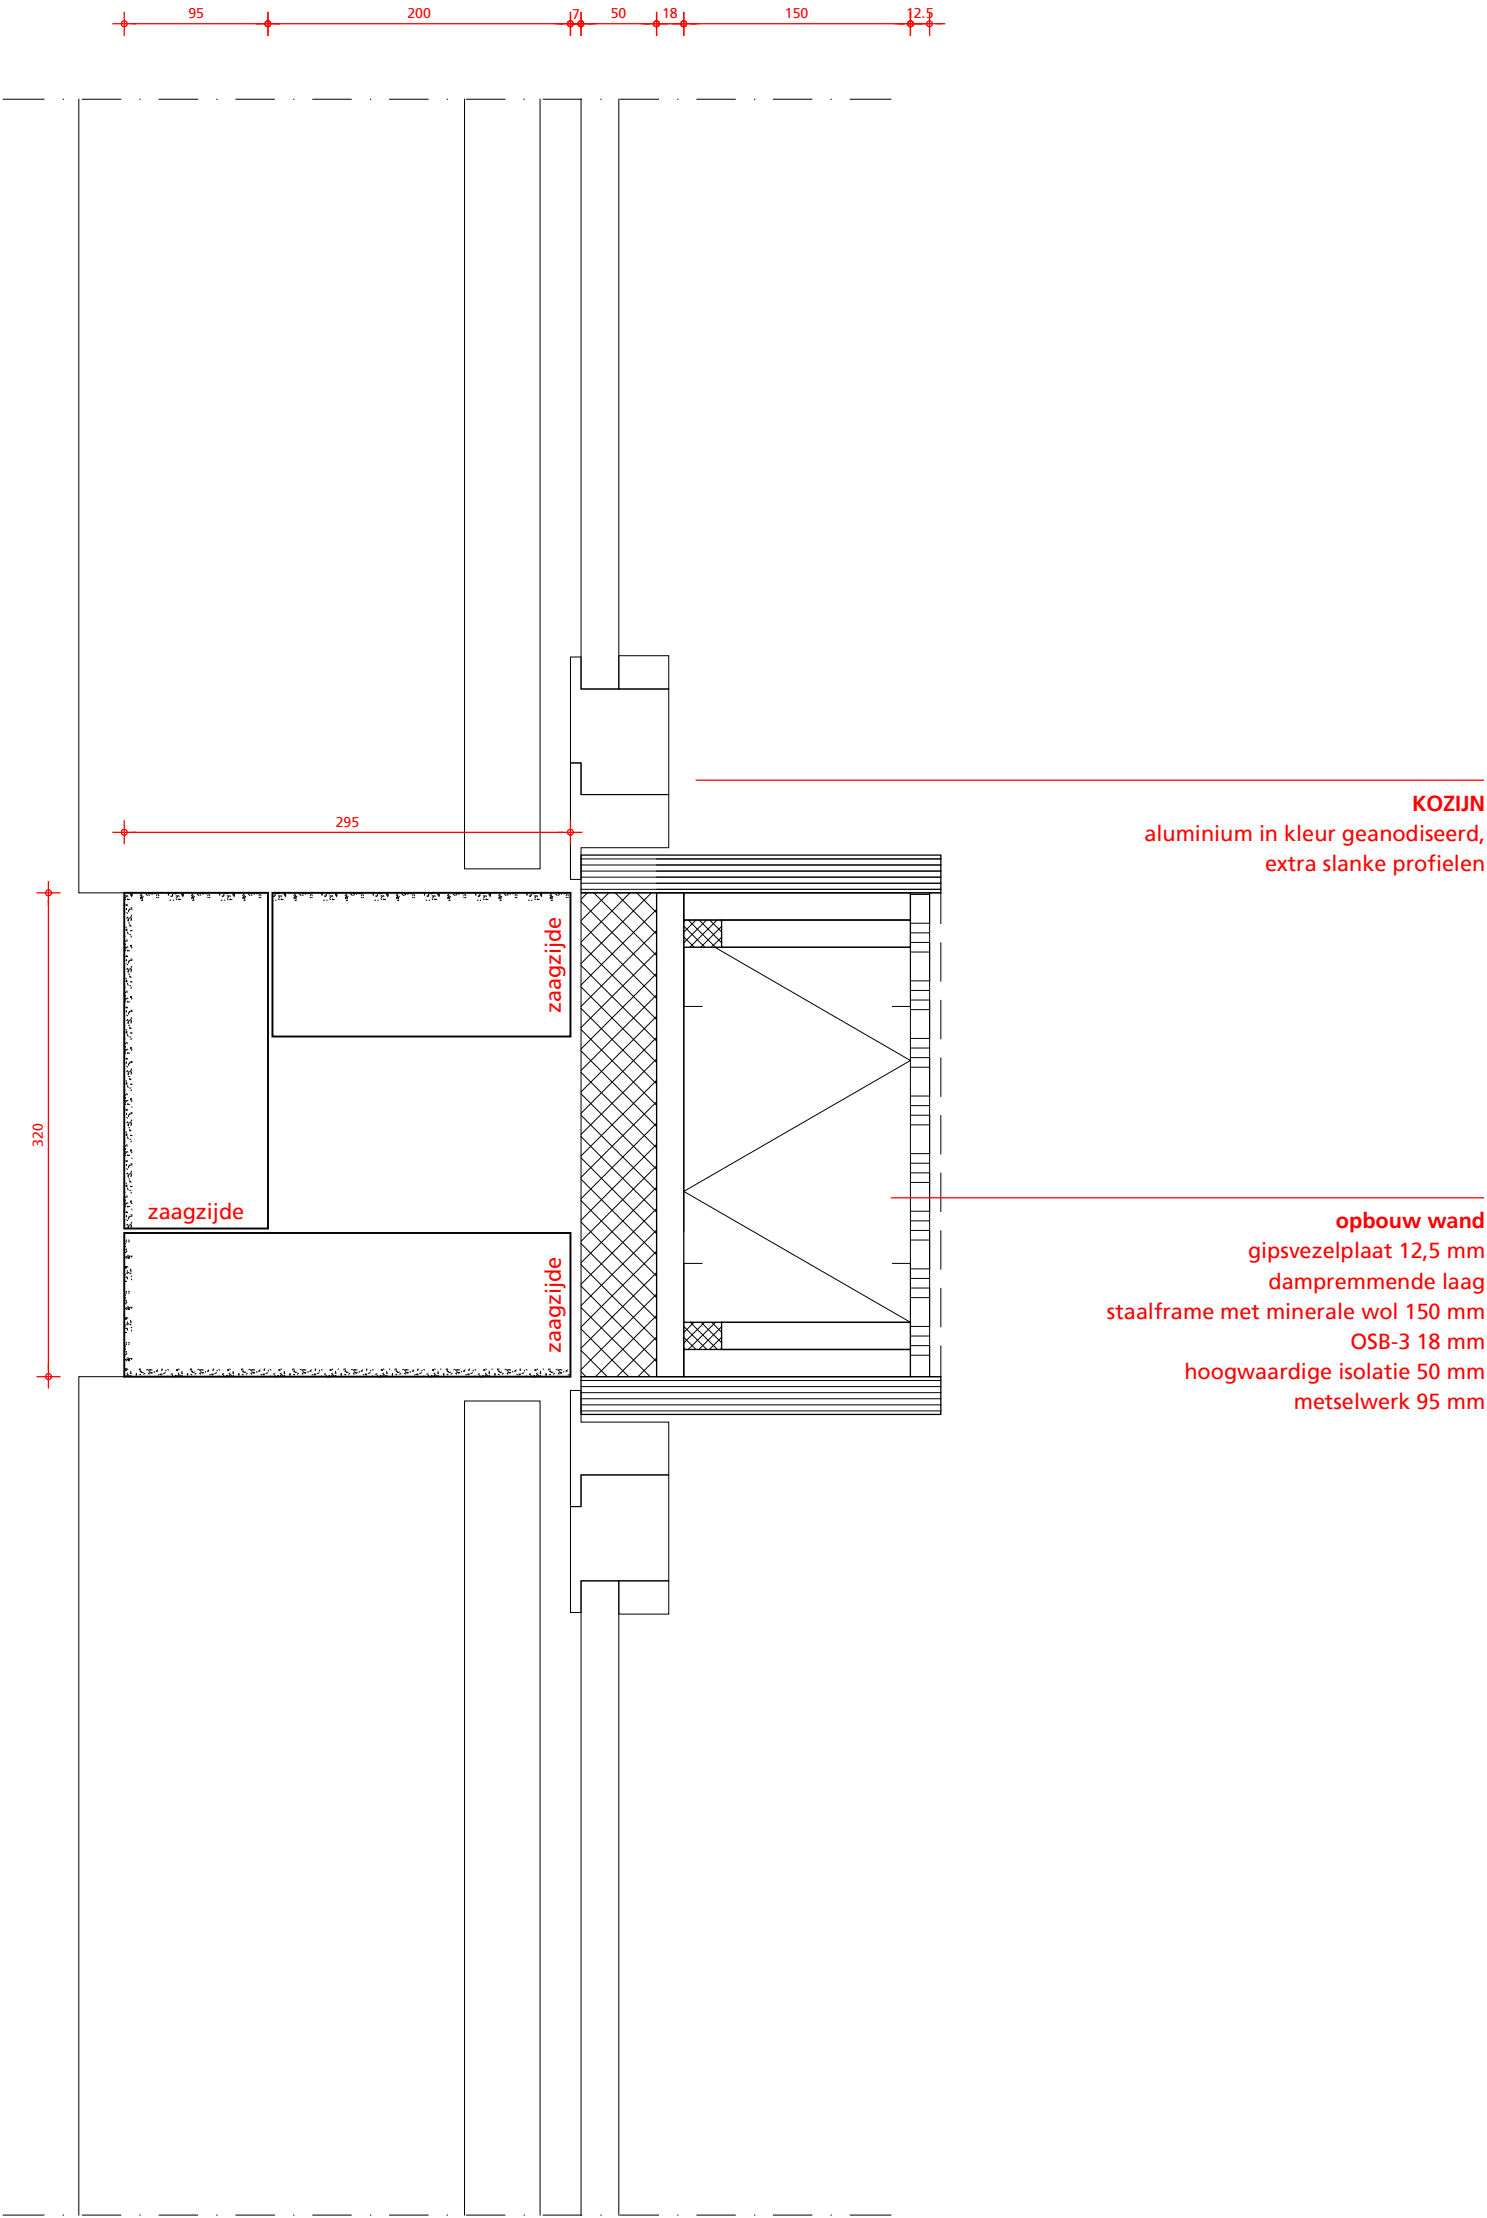

Rc bg vloer: 3,50 m²k/W
Rc gevel: 4,50 m²k/W
Rc dak: 6,00 m²k/W
U (kozijn+glas): 1,65 W/m²k

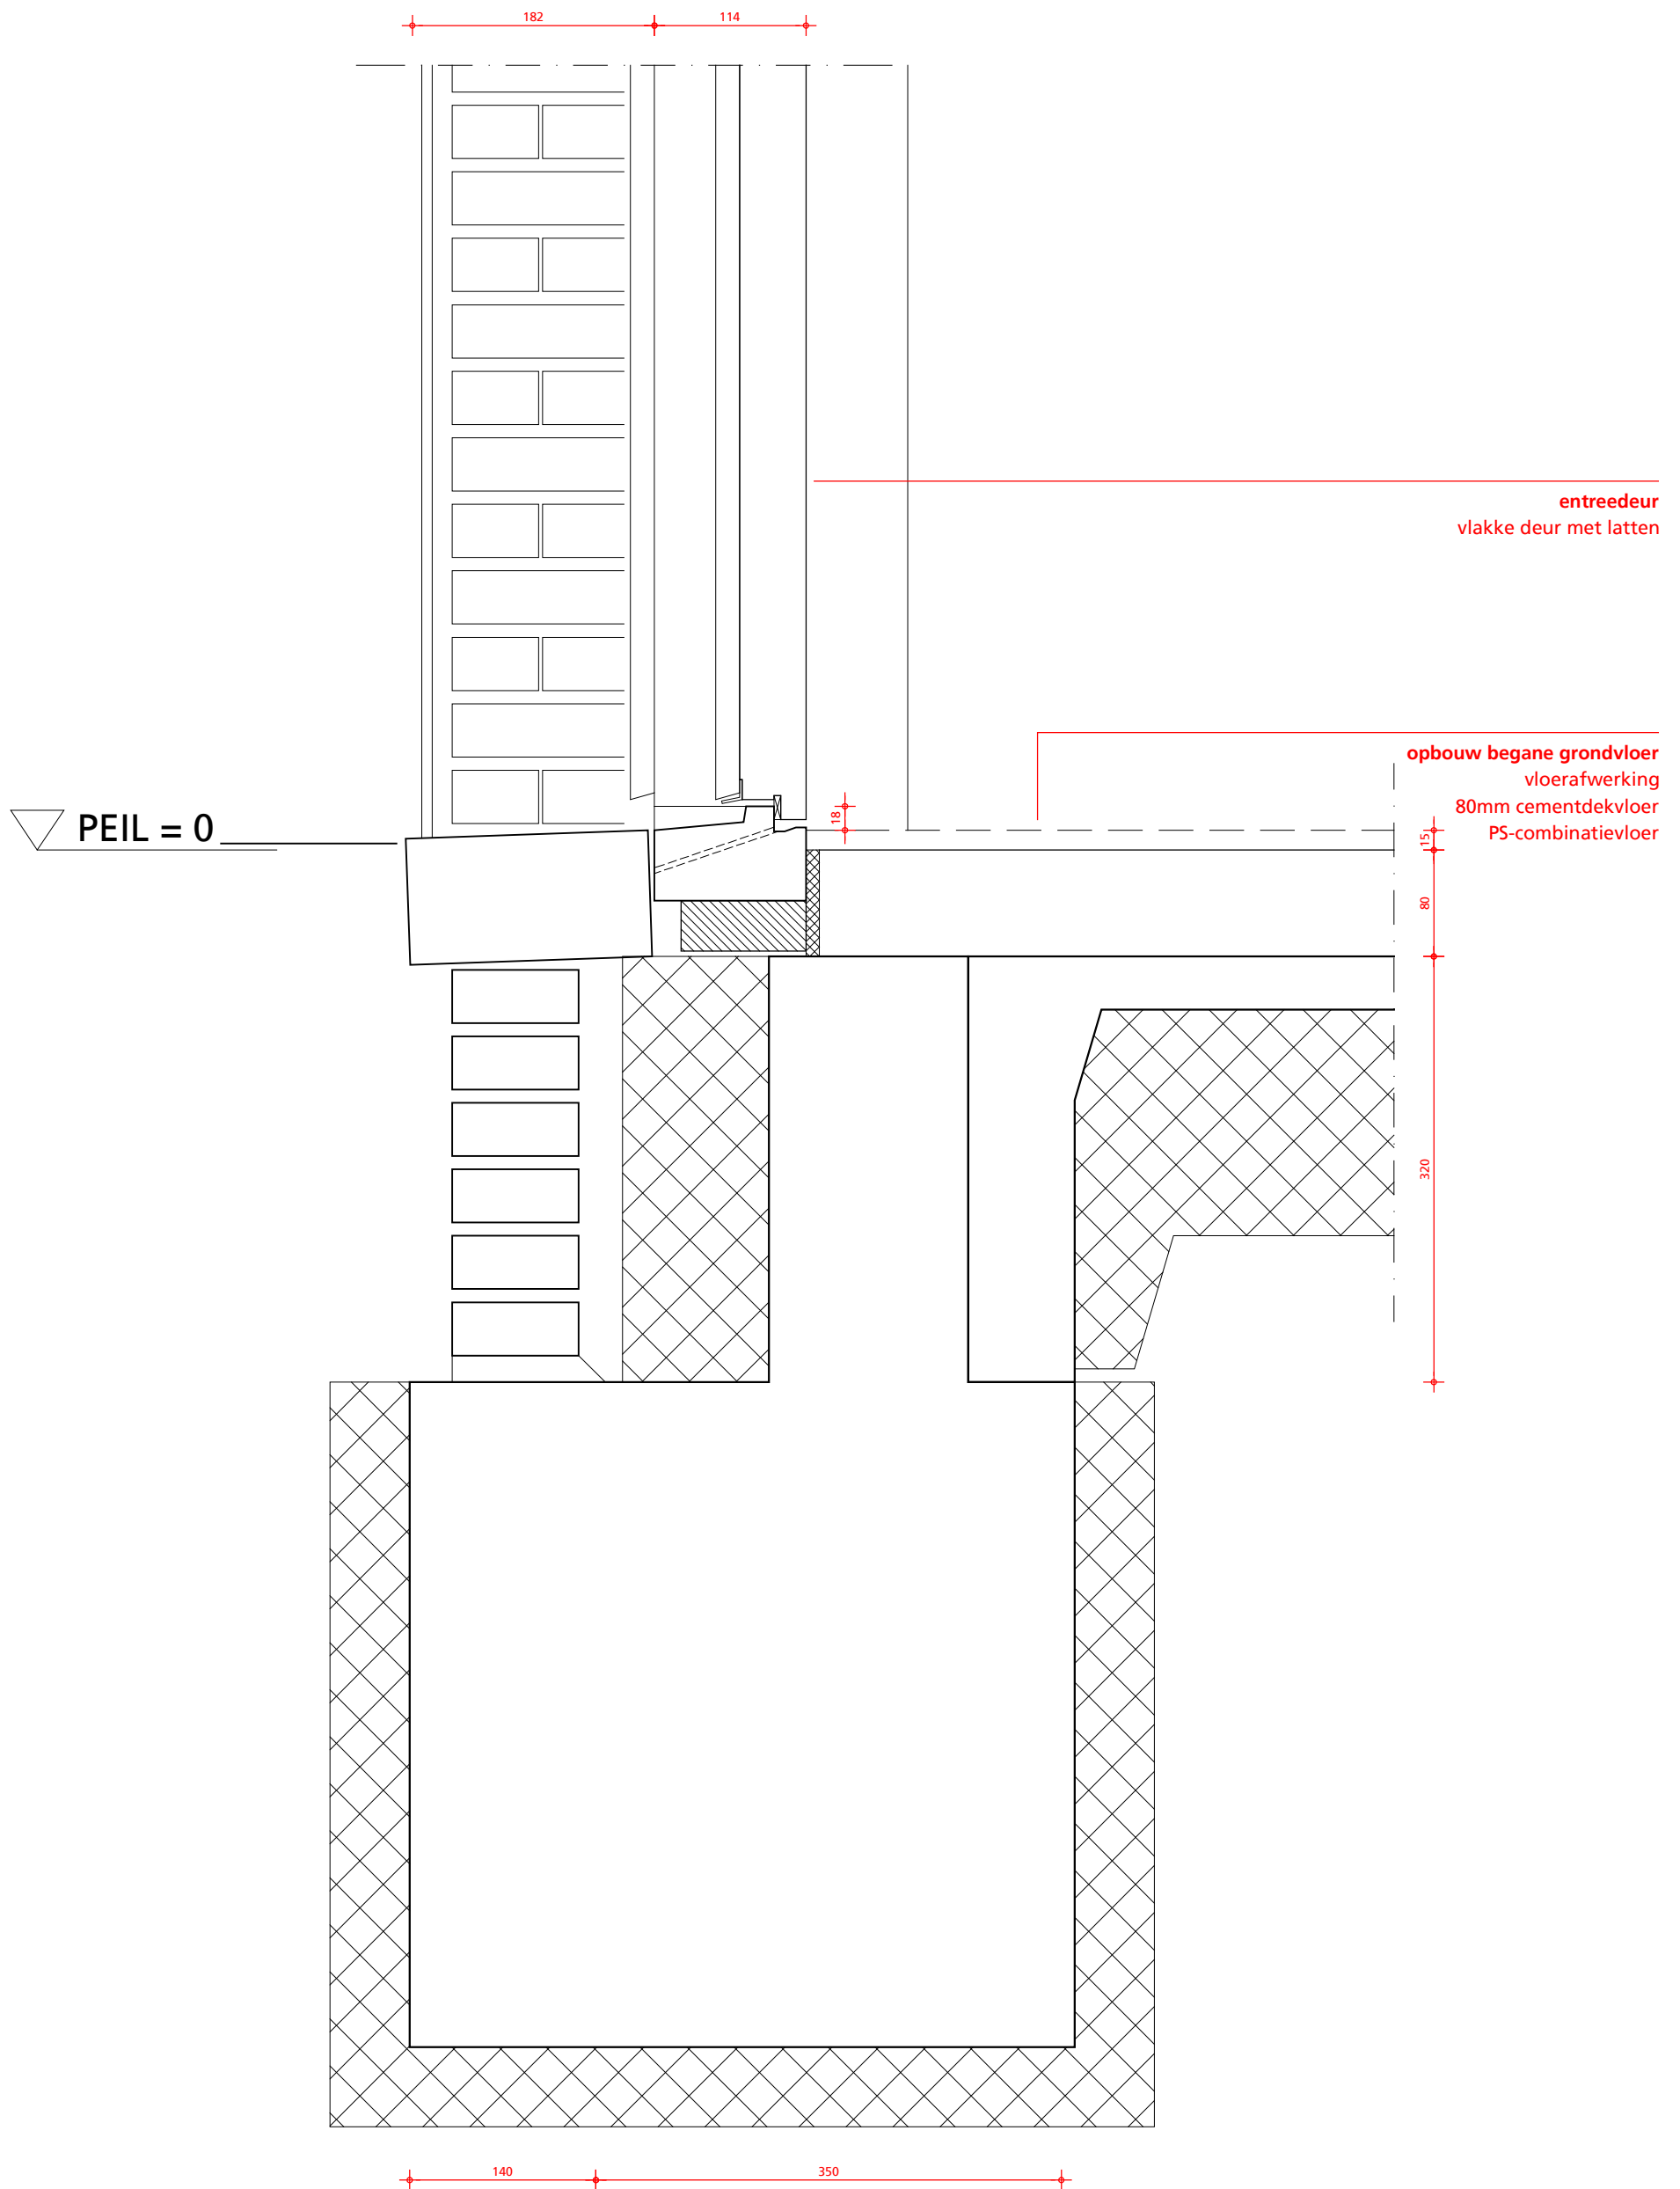

Rc bg vloer: 3,50 m²k/W
Rc gevel: 4,50 m²k/W
Rc dak: 6,00 m²k/W
U (kozijn+glas): 1,65 W/m²k

50 95 25 80 18 150 12,5

bk dakrand

verspringing
boven entree
50 mm

3.300 +P
bk vloer

opbouw vloerpakket
vloerafwerking
50mm cementdekvloer
op zwaluwstaartvloer
staalframe C254
gipskartonplaat

opbouw wand
gipsvezelplaat 12,5 mm
dampremmende laag
staalframe met minerale wol 150 mm
OSB-3 18 mm
minerale isolatie (harde plaat) 80 mm
metselwerk 95 mm

luifel
10 mm staalplaat,
verzinkt en gepoedercoat,
bevestiging volgens constructeur

entree deur
vlakke deur met latten
houten kozijn

182 114

Rc bg vloer: 3,50 m²k/W
Rc gevel: 4,50 m²k/W
Rc dak: 6,00 m²k/W
U (kozijn+glas): 1,65 W/m²k

hp architecten

Keilestraat 9F 3029 BP Rotterdam
t 010 476 40 60 e info@hparchitecten.nl

werk
fase
datum

hp1901 Noordsingel
omgevingsvergunning
16 december 2019


onderwerp
schaal
wijziging

detail
1:5 (A3)
20 maart 2020


tek.nr:

DO010

van deze tekening bezitten wij het auteursrecht. zij mag niet zonder onze voorafgaande uitdrukkelijke toestemming worden gebruikt, vermenigvuldigd, of aan derden ter beschikking worden gesteld.

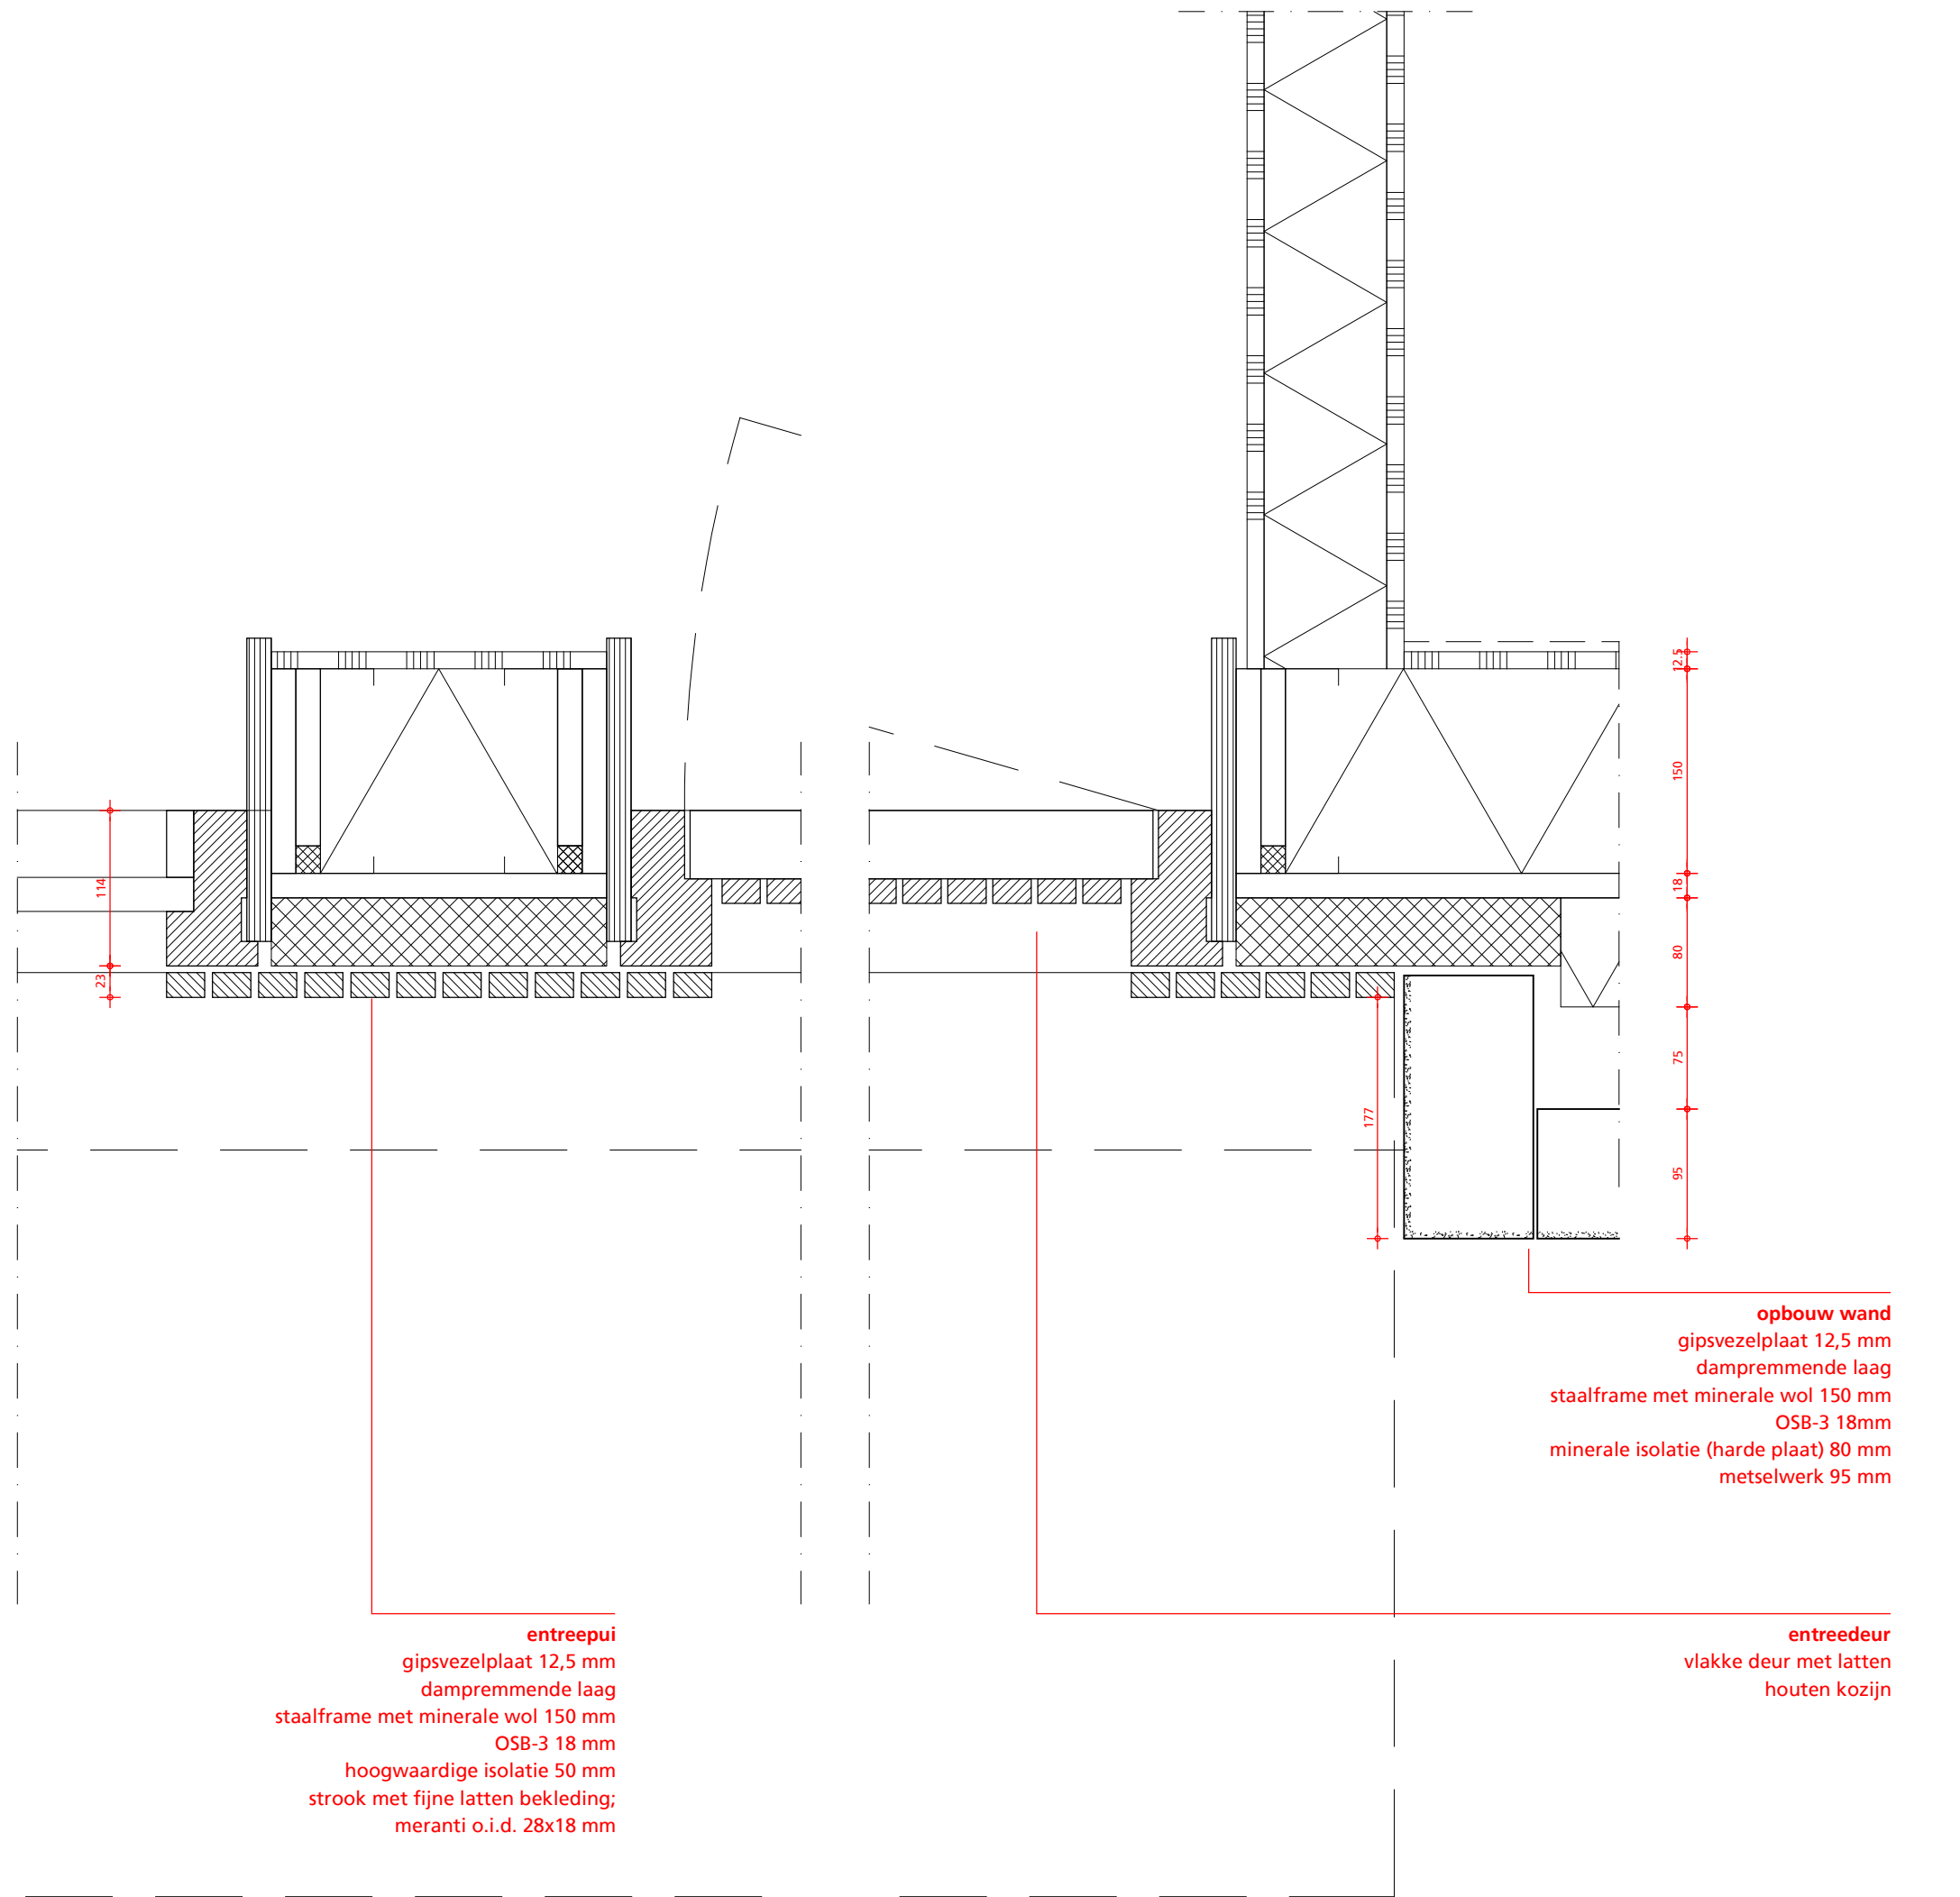

Rc bg vloer: 3,50 m²k/W
Rc gevel: 4,50 m²k/W
Rc dak: 6,00 m²k/W
U (kozijn+glas): 1,65 W/m²k

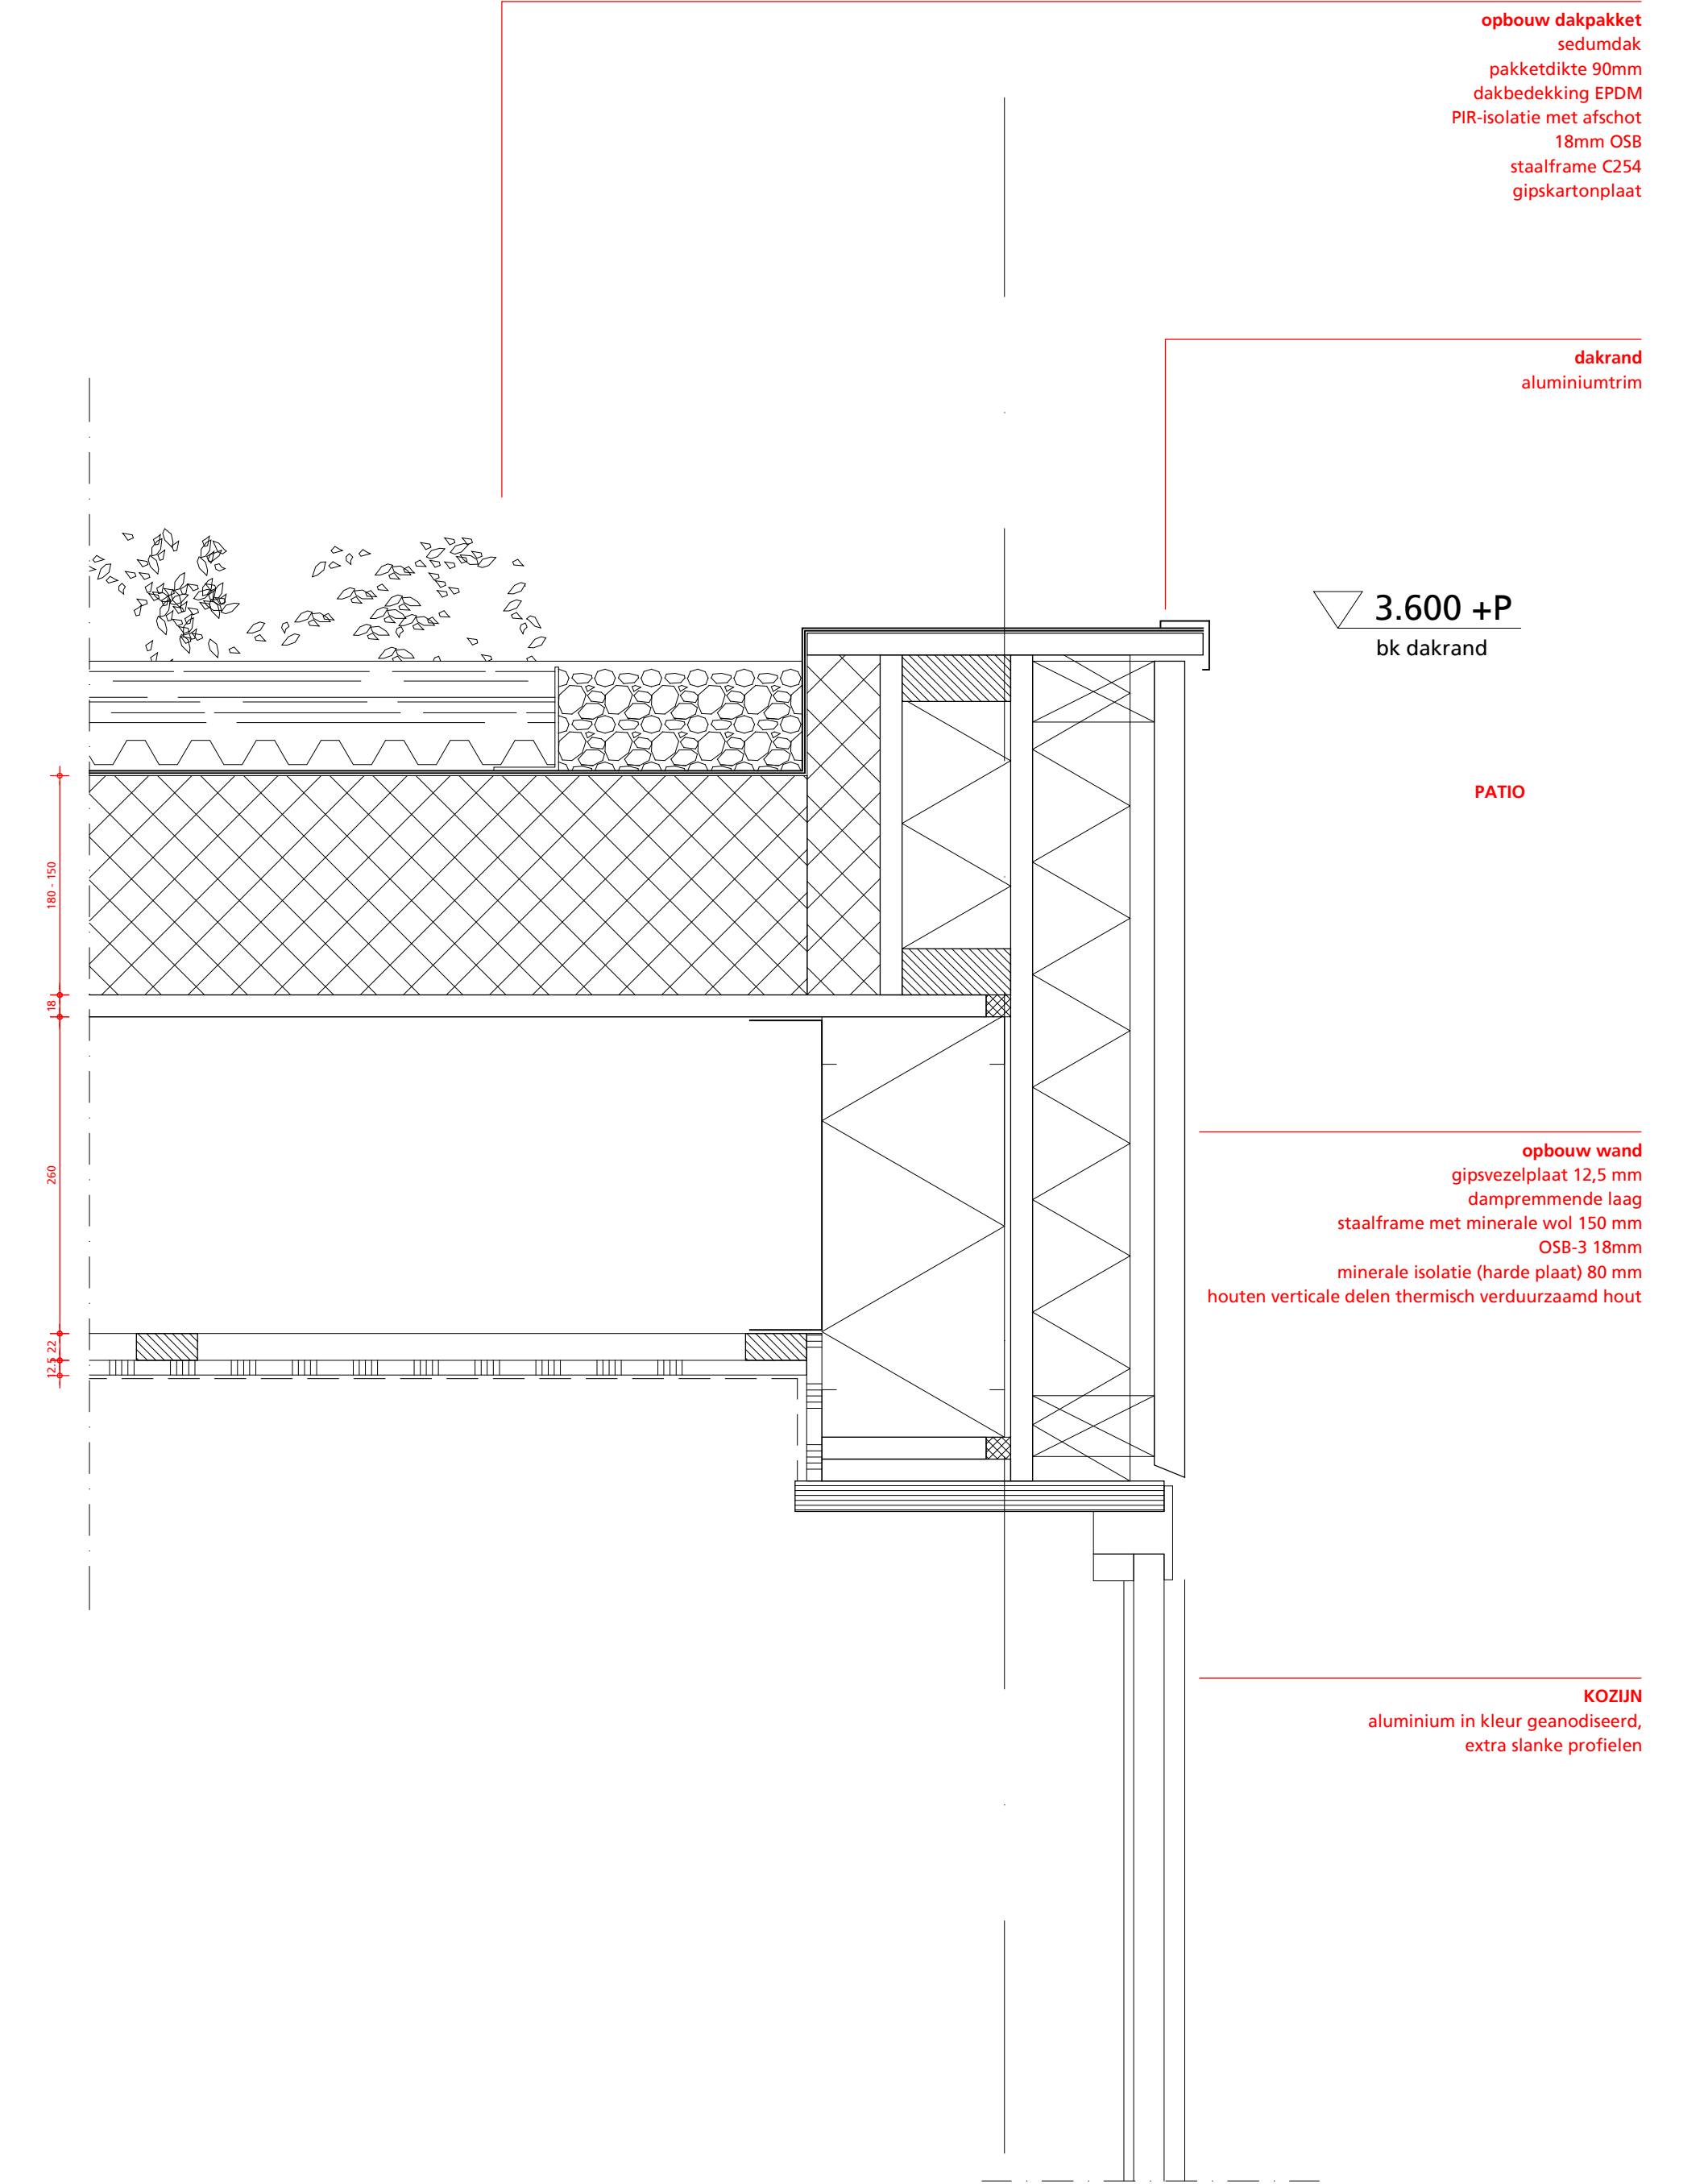

opbouw dakpakket
sedumdak
pakketdikte 90mm
dakbedekking EPDM
PIR-isolatie met afschot
18mm OSB
staalframe C254
gipskartonplaat

dakrand
aluminiumtrim

▽ **3.600 +P**
bk dakrand

PATIO

opbouw wand
gipsvezelplaat 12,5 mm
dampremmende laag
staalframe met minerale wol 150 mm
OSB-3 18mm
minerale isolatie (harde plaat) 80 mm
houten verticale delen thermisch verduurzaamd hout

KOZIJN
aluminium in kleur geanodiseerd,
extra slanke profielen

Rc bg vloer: 3,50 m²k/W
Rc gevel: 4,50 m²k/W
Rc dak: 6,00 m²k/W
U (kozijn+glas): 1,65 W/m²k

hp architecten

Keilestraat 9^F 3029 BP Rotterdam
t 010 476 40 60 e info@hparchitecten.nl

werk
fase
datum

hp1901 Noordsingel
omgevingsvergunning
16 december 2019


onderwerp
schaal
wijziging

detail
1:5 (A3)
20 maart 2020


tek.nr:

DO012

van deze tekening bezitten wij het auteursrecht. zij mag niet zonder onze voorafgaande uitdrukkelijke toestemming worden gebruikt, vermenigvuldigd, of aan derden ter beschikking worden gesteld.

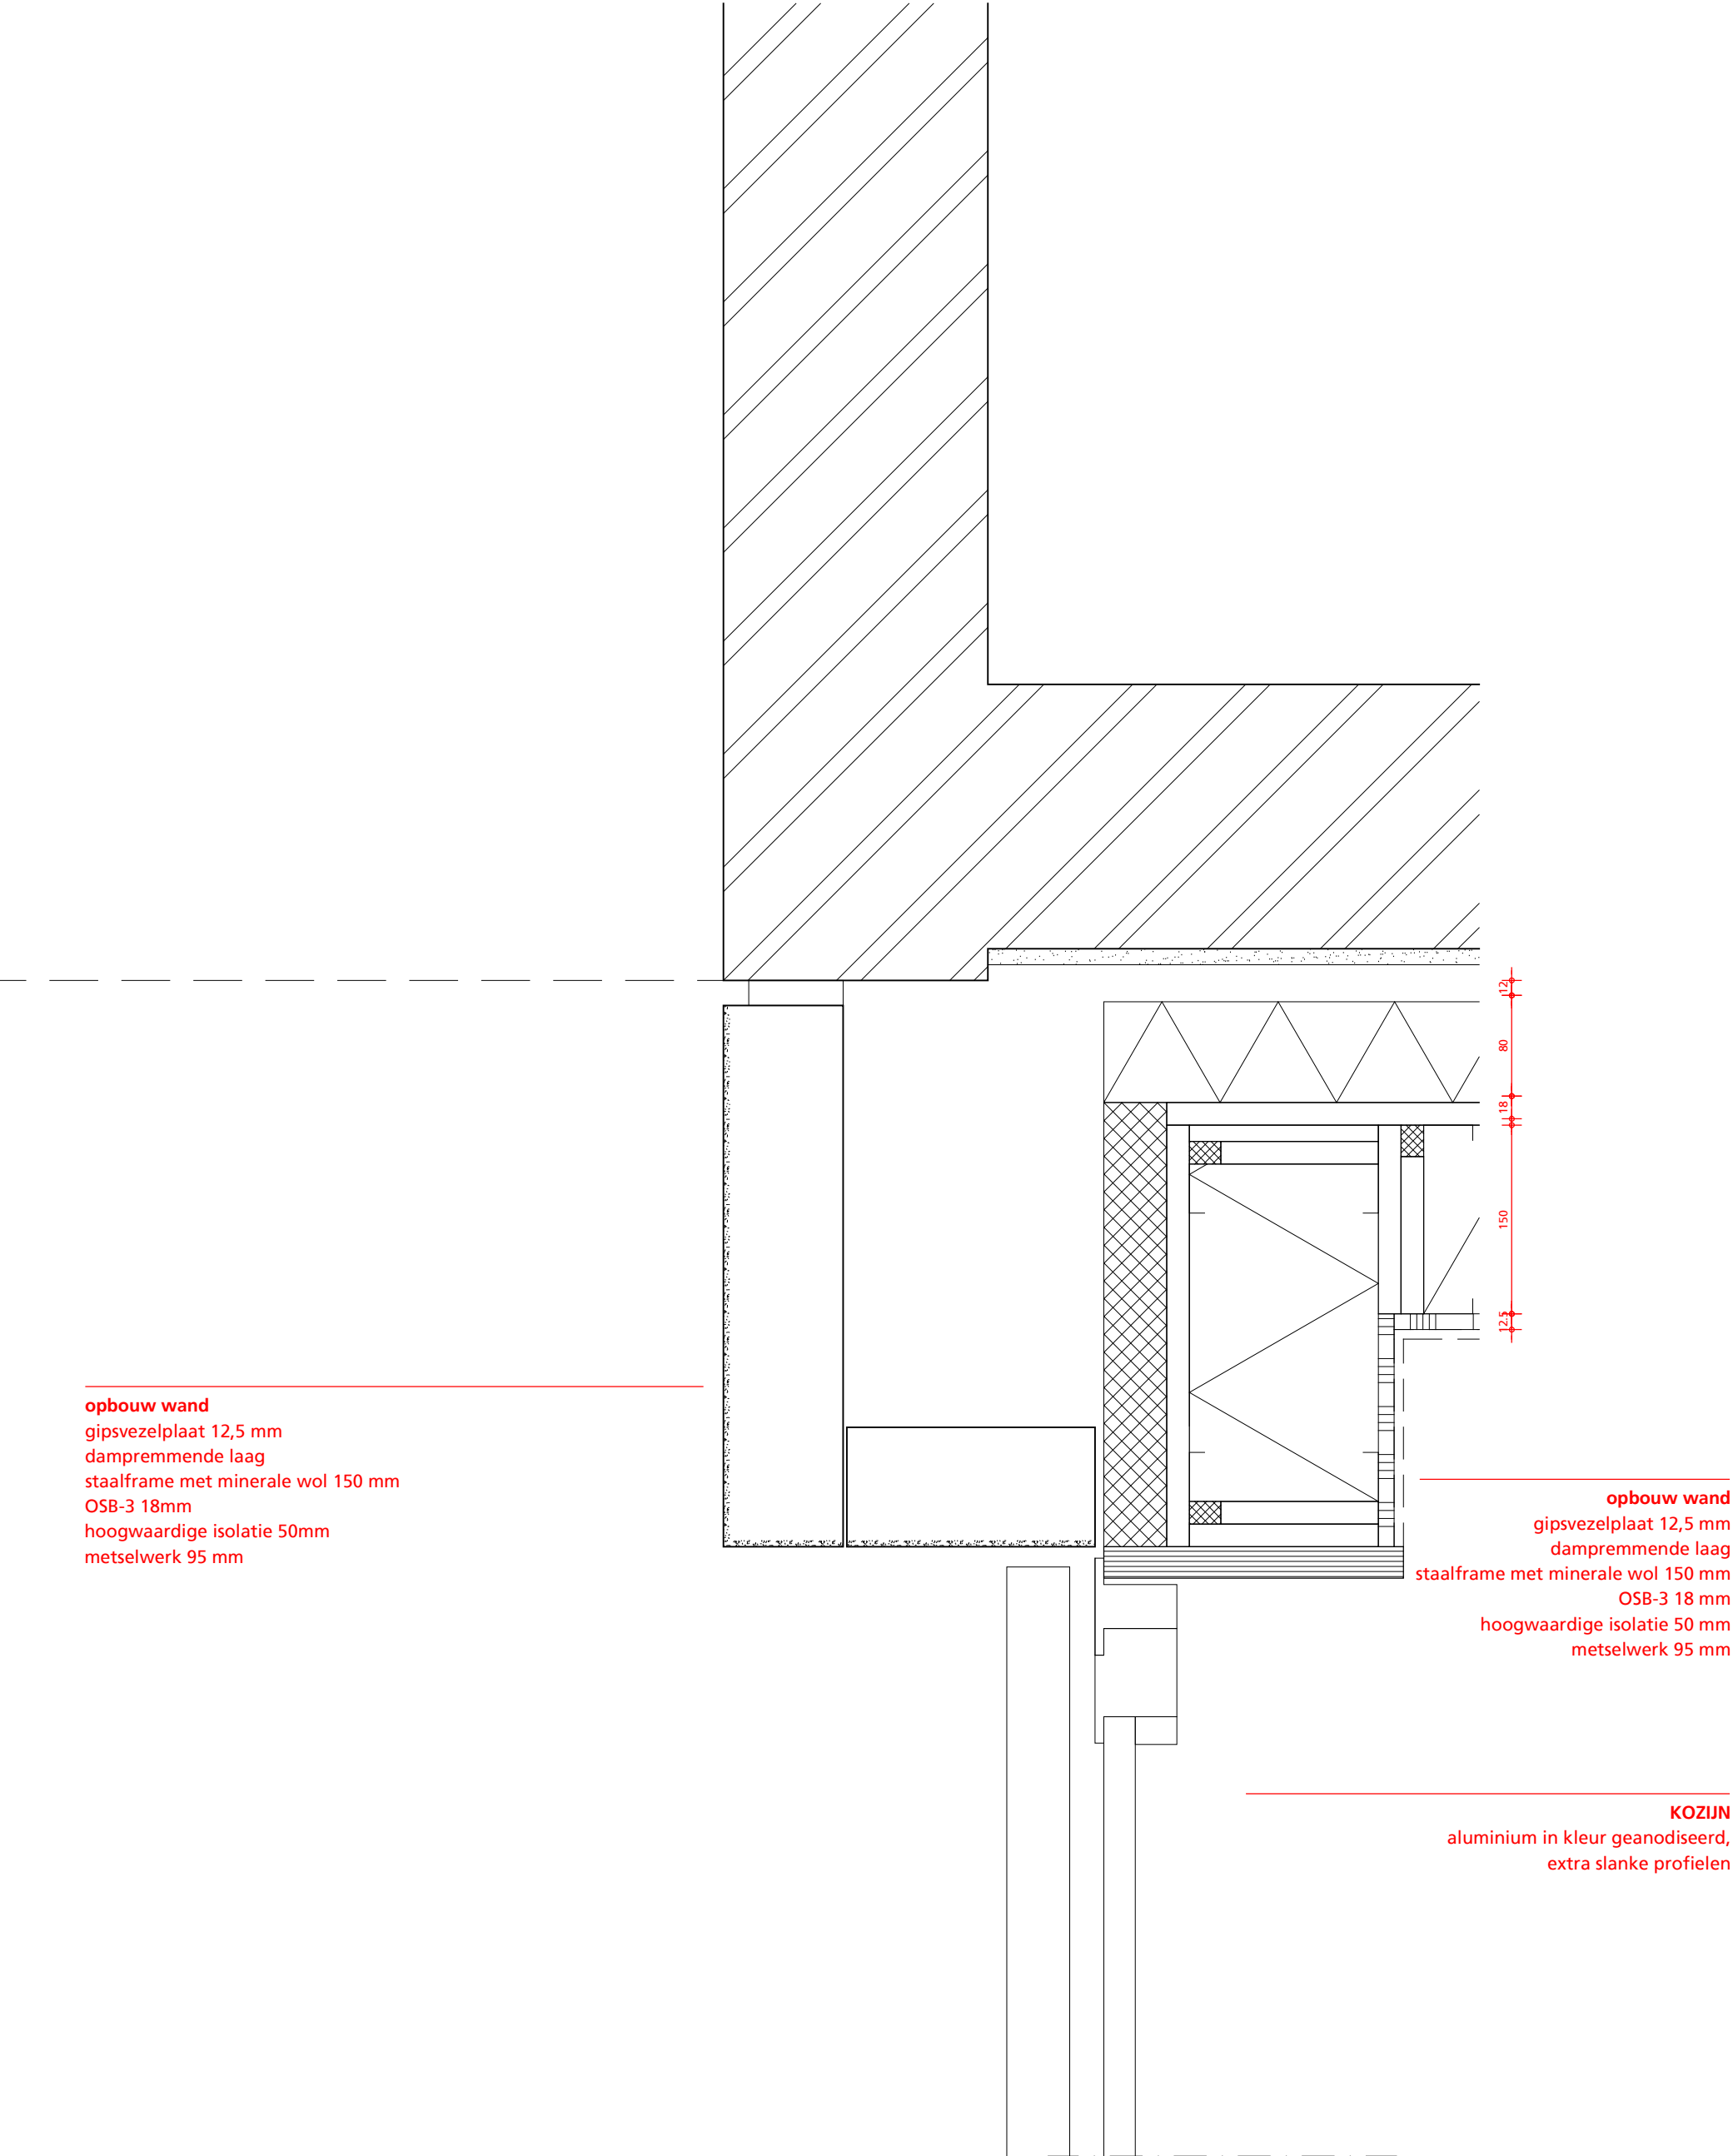

Rc bg vloer: 3,50 m²k/W
Rc gevel: 4,50 m²k/W
Rc dak: 6,00 m²k/W
U (kozijn+glas): 1,65 W/m²k

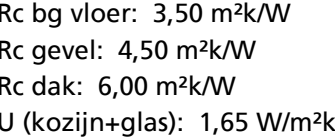

opbouw dakpakket
sedumdak
pakketdikte 90mm
dakbedekking EPDM
PIR-isolatie met afschot
18mm OSB
staalframe C254
gipskartonplaat

dakrand
aluminiumtrim

staande stenen
verspringen
om-en-om 20mm

opbouw wand
gipsvezelplaat 12,5 mm
dampremmende laag
staalframe met minerale wol 150 mm
OSB-3 18mm
minerale isolatie (harde plaat) 80 mm
metselwerk 95 mm

KOZIJN
aluminium in kleur geanodiseerd,
extra slanke profielen

Rc bg vloer: 3,50 m²k/W
Rc gevel: 4,50 m²k/W
Rc dak: 6,00 m²k/W
U (kozijn+glas): 1,65 W/m²k

hp architecten Keilestraat 9F 3029 BP Rotterdam t 010 476 40 60 e info@hparchitecten.nl	werk	hp1901 Noordsingel	onderwerp	detail	tek.nr: DO 015
	fase	omgevingsvergunning	schaal	1:5 (A3)	
	datum	16 december 2019	wijziging	20 maart 2020	
	van deze tekening bezitten wij het auteursrecht. zij mag niet zonder onze voorafgaande uitdrukkelijke toestemming worden gebruikt, vermenigvuldigd, of aan derden ter beschikking worden gesteld.				