

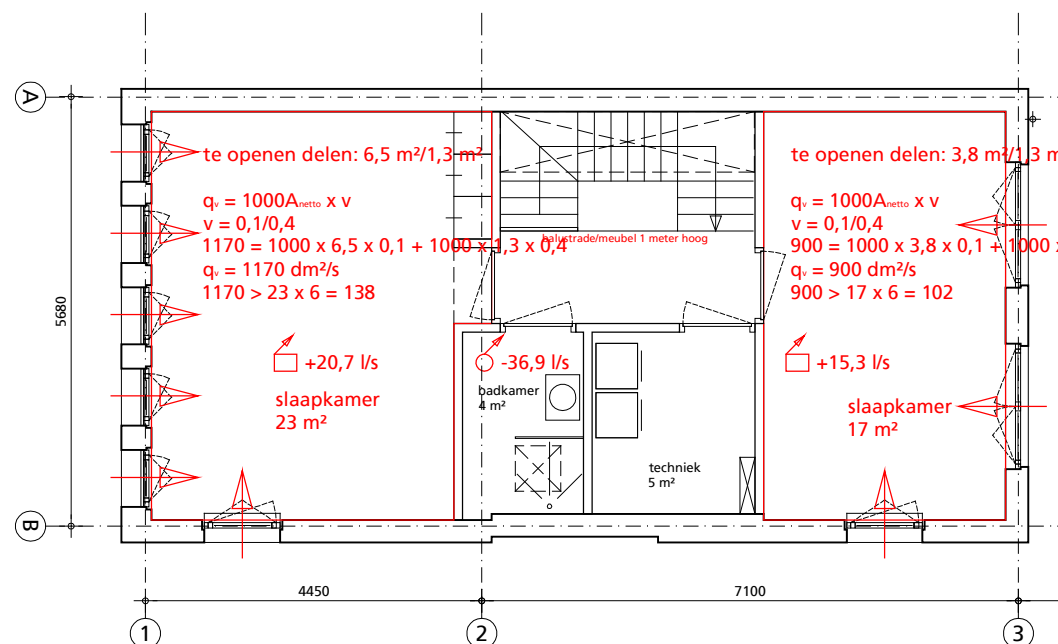


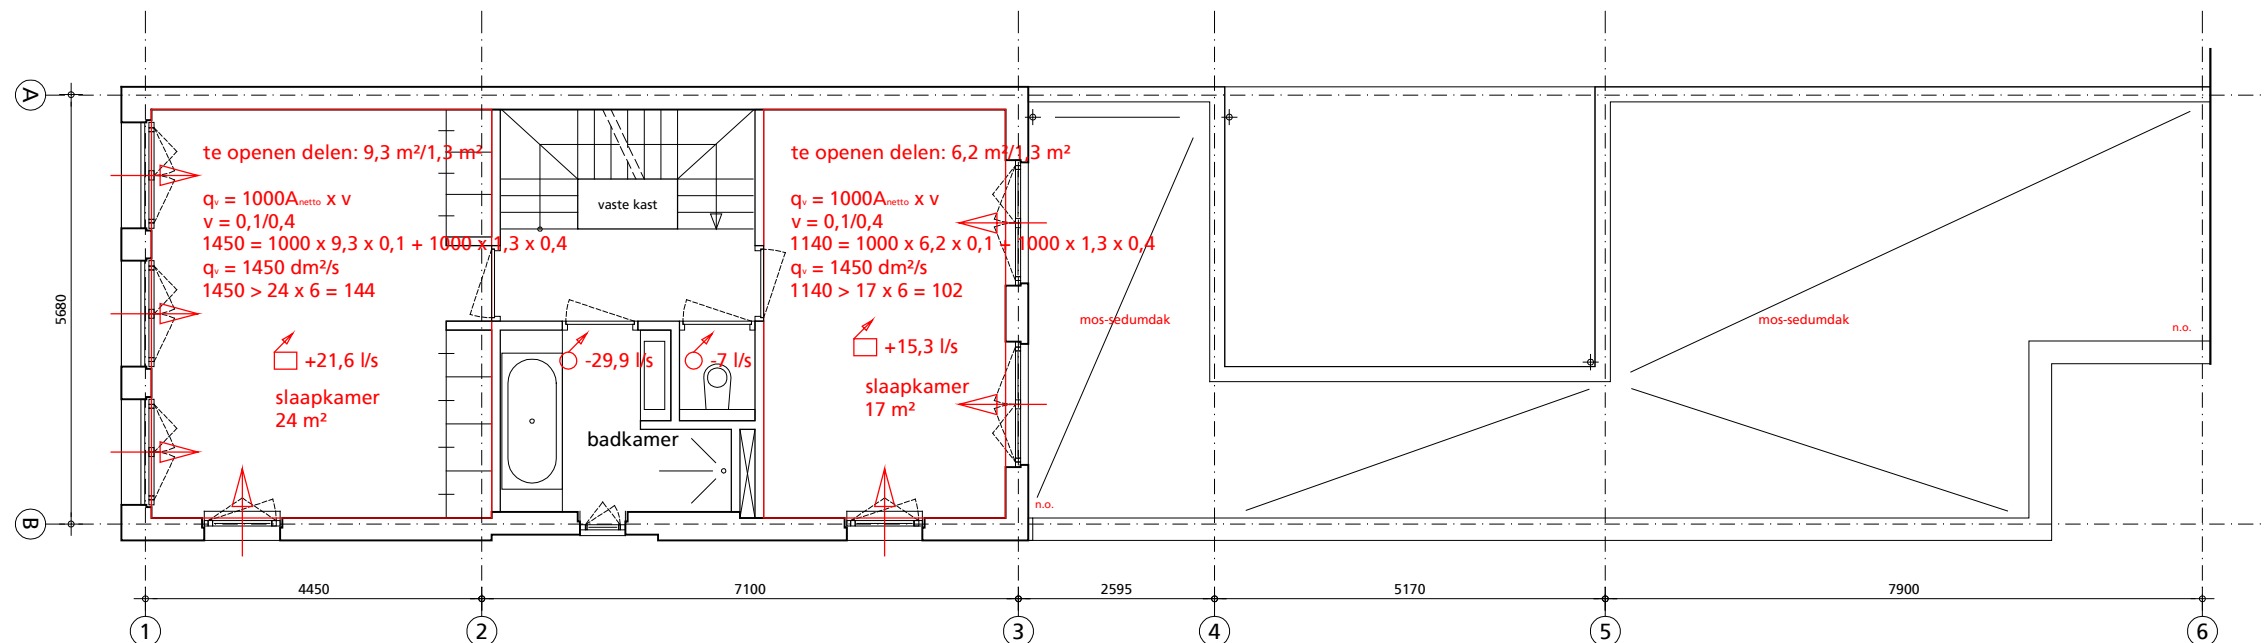

→ berekening spui ventilatie

In de woning wordt gebruik gemaakt van een mechanische toevoer en een mechanische afvoer. De definitieve positie van aan- en afvoer wordt in overleg met de installateur besloten. Voor de ventilatievoud zie de ventilatieberekening

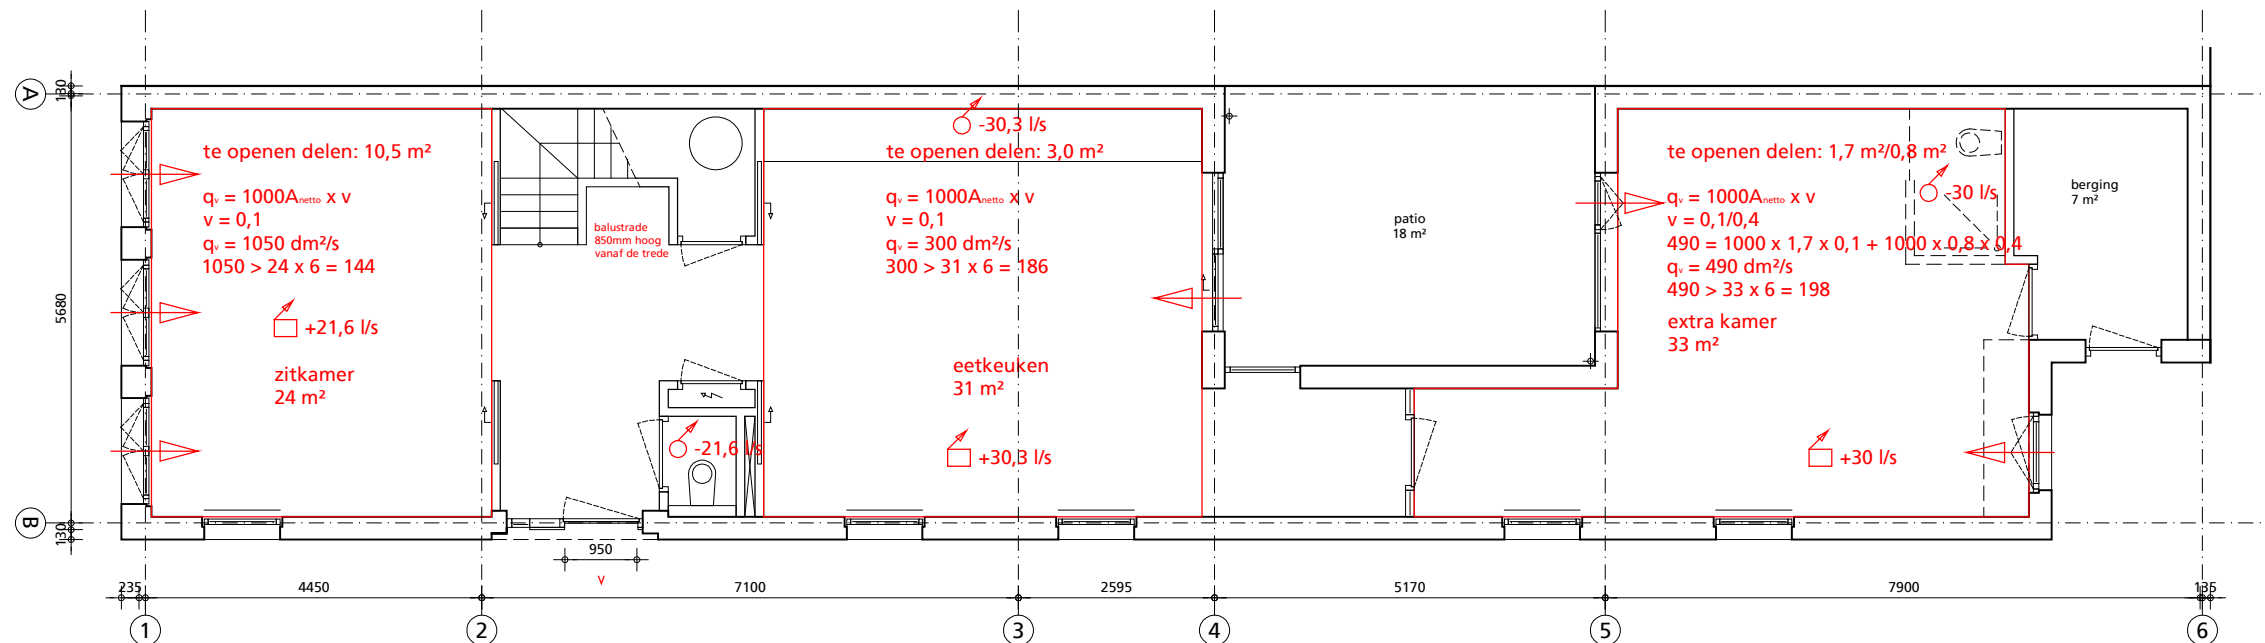

hp architecten

Keilestraat 9F 3029 BP Rotterdam
t 010 476 40 60 e info@hparchitecten.nl

werk
fase
datum

hp1901_Noordsingel
omgevingsvergunning
16 december 2019

onderwerp
schaal
wijziging

1:100
23 maart 2020

tek.nr: **DO VE**

van deze tekening bezitten wij het auteursrecht. zij mag niet zonder onze voorafgaande uitdrukkelijke toestemming worden gebruikt, vermenigvuldigd, of aan derden ter beschikking worden gesteld.