



Linkerzijgevel totaal

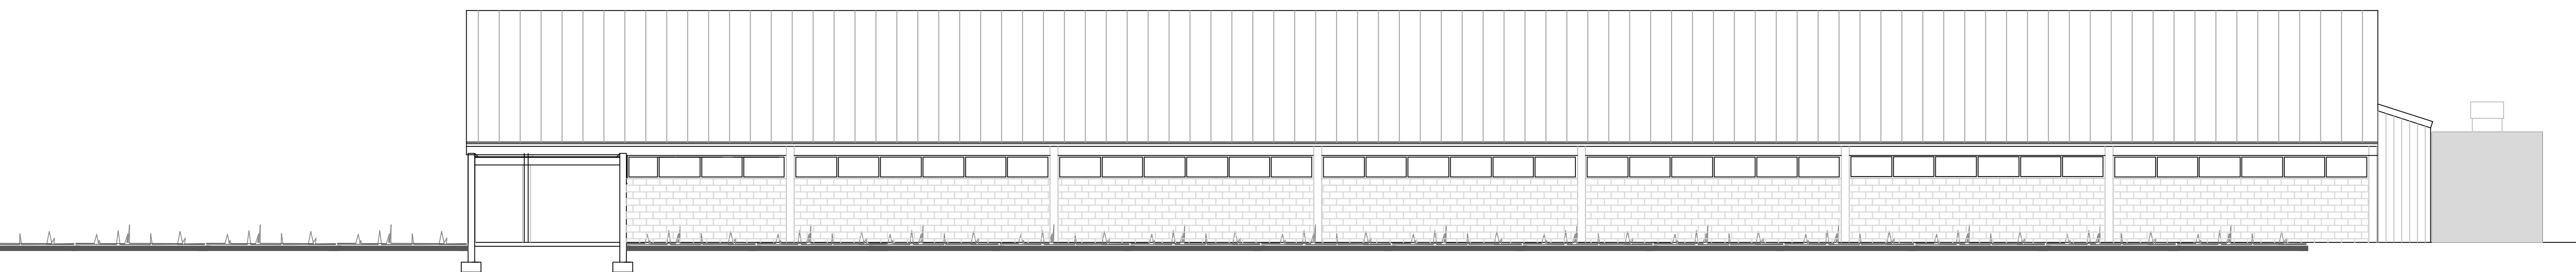


Rechterzijgevel kraamstal

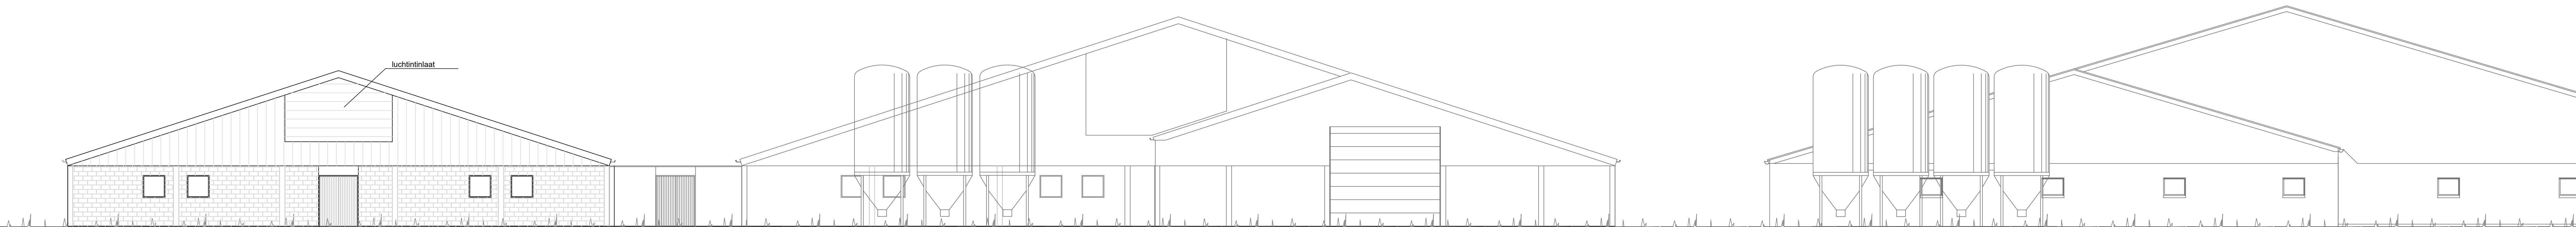

Voorgevel

Voorgevel gerealiseerde biggenstal

Voorgevel bestaande vleesvarkensstal

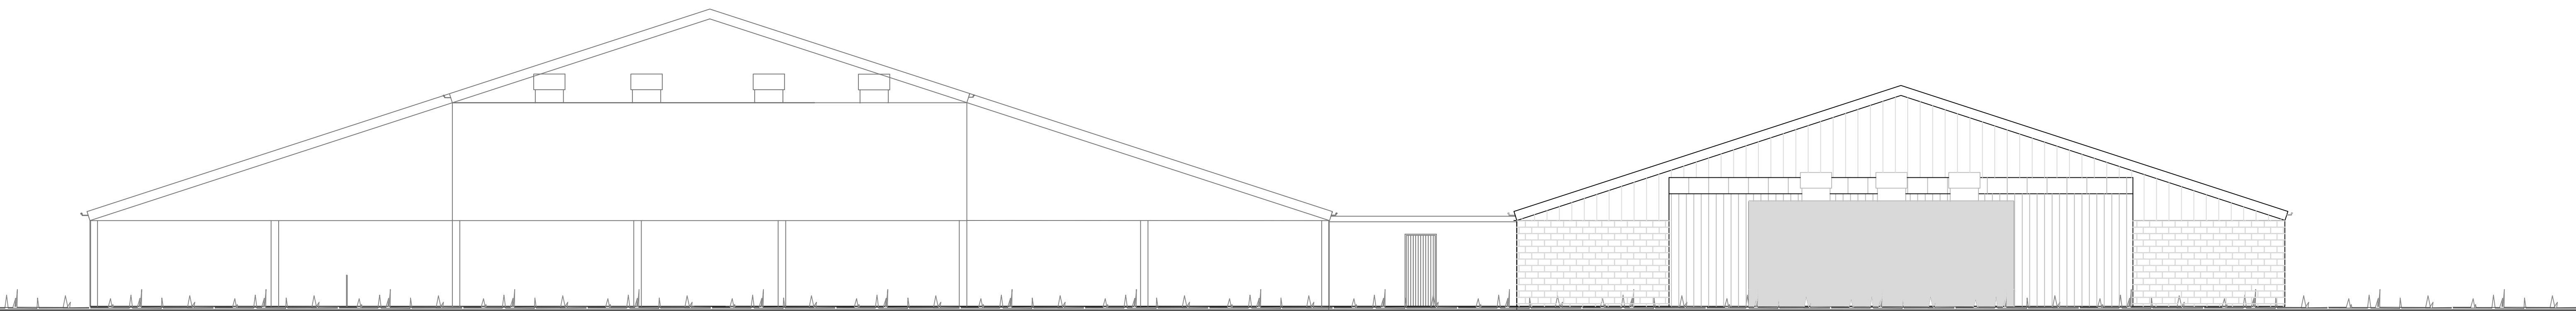

Achtergevel gerealiseerde biggenstal

Achtergevel

			Frederix Advies Het Zand 9 5561 CW Wierseum NL tel: 0478-639015 mobiel: 0627-637338 email: frederixadvies@outlook.com		
Naam: V.O.F. Geerts Agri		Omgevingsvergunning		Tek.nr.: 12.0037	
Straat: Bergsteeg 1		Onderdeel bouw: Bestektekening		Blad: 3	
Plaats: 5964 NJ Meterik		Omschrijving: Wijziging Kraamstal Gevels			
Bouwadres: Bergsteeg 1-3		Schaal: 1 : 100		gewijzigd: par.	
5964 NJ Meterik		Get.: BF			
tel. 0650-865672		Datum: 07-11-2019			