



<p>Maatvoering kozijn Buitenmaat kozijn</p> <p>52 936 52 1040</p> <p>Merk BU.01 aantal 1 locatie westgevel beslag BUVA standaard type glas HR++ , doorvalveilig type kozijn Meranti afwerking Geschilderd grijsbruin RAL 8019 ventilatie n.v.t.</p>	<p>Maatvoering kozijn Buitenmaat kozijn</p> <p>52 936 52 1040</p> <p>Merk BU.01V aantal 2 locatie westgevel beslag BUVA standaard type glas HR++ , doorvalveilig type kozijn Meranti afwerking Geschilderd grijsbruin RAL 8019 ventilatie DucoMax Medio l=900 mm</p>	<p>Maatvoering kozijn Buitenmaat kozijn</p> <p>52 1311 100 364 1830</p> <p>Merk BU.04a aantal 1 locatie westgevel beslag BUVA standaard type glas HR++ , doorvalveilig type kozijn Meranti afwerking Geschilderd grijsbruin RAL 8019 ventilatie n.v.t.</p>	<p>Maatvoering kozijn Buitenmaat kozijn</p> <p>52 312 100 450 52 52 1018</p> <p>Merk BU.04b aantal 1 locatie zuidgevel beslag BUVA standaard type glas HR++ , doorvalveilig type kozijn Meranti afwerking Geschilderd grijsbruin RAL 8019 ventilatie n.v.t.</p>	<p>Maatvoering kozijn Buitenmaat kozijn</p> <p>52 936 52 1040</p> <p>Merk BU.01 aantal 1 locatie oostgevel beslag BUVA standaard type glas HR++ , doorvalveilig type kozijn Meranti afwerking Geschilderd grijsbruin RAL 8019 ventilatie n.v.t.</p>	<p>Maatvoering kozijn Buitenmaat kozijn</p> <p>52 936 52 1040</p> <p>Merk BU.01V aantal 2 locatie oostgevel beslag BUVA standaard type glas HR++ , doorvalveilig type kozijn Meranti afwerking Geschilderd grijsbruin RAL 8019 ventilatie Ducotop 50 ZR l=900 mm</p>	<p>Maatvoering kozijn Buitenmaat kozijn</p> <p>75 25 866 25 75 1067</p> <p>Merk BU.05 aantal 1 locatie noordgevel beslag BUVA standaard type glas HR++ , doorvalveilig type kozijn houtsoort Plato Frake afwerking klemlijst Plato Frake of natuurlijk vergrijsd</p>
---	--	--	---	---	--	--

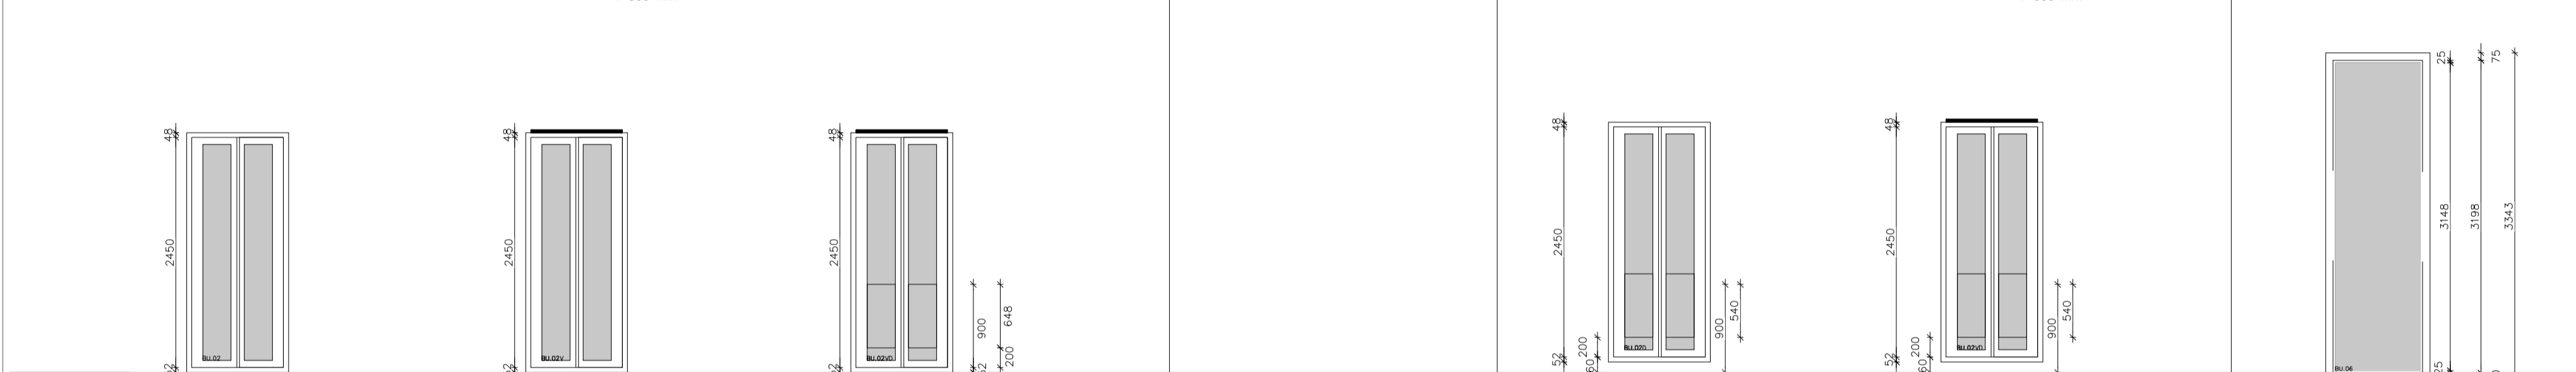

<p>Maatvoering kozijn Buitenmaat kozijn</p> <p>52 936 52 1040</p> <p>Merk BU.02 aantal 2 locatie westgevel beslag BUVA standaard type glas HR++ , doorvalveilig type kozijn Plato Frake afwerking natuurlijk vergrijsd ventilatie n.v.t.</p>	<p>Maatvoering kozijn Buitenmaat kozijn</p> <p>52 936 52 1040</p> <p>Merk BU.02V aantal 2 locatie westgevel beslag BUVA standaard type glas HR++ , doorvalveilig type kozijn Plato Frake afwerking natuurlijk vergrijsd ventilatie DucoMax Medio l=900 mm</p>	<p>Maatvoering kozijn Buitenmaat kozijn</p> <p>52 936 52 1040</p> <p>Merk BU.02VD aantal 1 locatie westgevel beslag BUVA standaard type glas HR++ , doorvalveilig type kozijn Plato Frake afwerking natuurlijk vergrijsd ventilatie DucoMax Medio l=900 mm Let op: doorval voorziening tot 900 + bk vloer</p>	<p>Maatvoering kozijn Buitenmaat kozijn</p> <p>52 936 52 1040</p> <p>Merk BU.02D aantal 1 locatie oostgevel beslag BUVA standaard type glas HR++ , doorvalveilig type kozijn Plato Frake afwerking natuurlijk vergrijsd ventilatie n.v.t. Let op: doorval voorziening tot 900 + bk vloer. andere afmetingen dan west gevel.</p>	<p>Maatvoering kozijn Buitenmaat kozijn</p> <p>52 936 52 1040</p> <p>Merk BU.02VD aantal 2 locatie oostgevel beslag BUVA standaard type glas HR++ , doorvalveilig type kozijn Plato Frake afwerking natuurlijk vergrijsd ventilatie Ducotop 50 ZR l=900 mm Let op: doorval voorziening tot 900 + bk vloer. andere afmetingen dan west gevel.</p>	<p>Maatvoering kozijn Buitenmaat kozijn</p> <p>75 25 866 25 75 1066</p> <p>Merk BU.06 aantal 1 locatie noordgevel beslag BUVA standaard type glas HR++ , doorvalveilig type kozijn houtsoort Plato Frake afwerking klemlijst Plato Frake of natuurlijk vergrijsd</p>
--	---	---	---	--	--

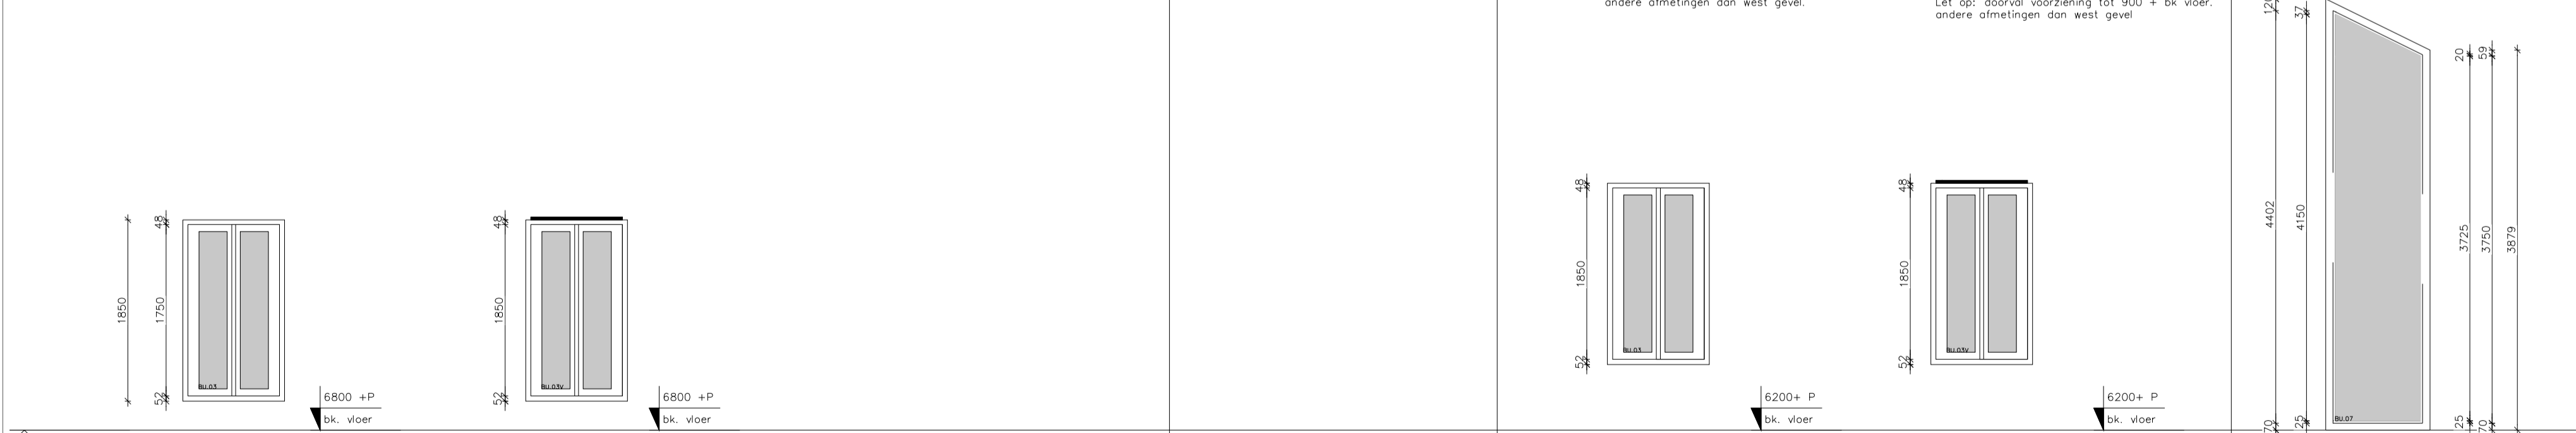

<p>Maatvoering kozijn Buitenmaat kozijn</p> <p>52 896 52 1040</p> <p>Merk BU.03 aantal 2 locatie westgevel beslag BUVA standaard type glas HR++ , doorvalveilig type kozijn Plato Frake afwerking natuurlijk vergrijsd ventilatie n.v.t.</p>	<p>Maatvoering kozijn Buitenmaat kozijn</p> <p>52 936 52 1040</p> <p>Merk BU.03V aantal 2 locatie westgevel beslag BUVA standaard type glas HR++ , doorvalveilig type kozijn Plato Frake afwerking natuurlijk vergrijsd ventilatie DucoMax Medio l=900 mm</p>	<p>Maatvoering kozijn Buitenmaat kozijn</p> <p>52 936 52 1040</p> <p>Merk BU.03 aantal 1 locatie oostgevel beslag BUVA standaard type glas HR++ , doorvalveilig type kozijn Plato Frake afwerking natuurlijk vergrijsd ventilatie n.v.t.</p>	<p>Maatvoering kozijn Buitenmaat kozijn</p> <p>52 936 52 1040</p> <p>Merk BU.03V aantal 2 locatie oostgevel beslag BUVA standaard type glas HR++ , doorvalveilig type kozijn Plato Frake afwerking Ducotop 50 ZR l=900 mm</p>	<p>Maatvoering kozijn Buitenmaat kozijn</p> <p>75 25 866 25 75 1066</p> <p>Merk BU.07 aantal 1 locatie noordgevel beslag BUVA standaard type glas HR++ , doorvalveilig type kozijn houtsoort Plato Frake afwerking klemlijst Plato Frake of natuurlijk vergrijsd</p>
--	---	--	---	--

ALLE MAATVOERING IHW TE CONTROLEREN DOOR OPRACHTNEMER
 MAATVOERING INDICATIEF
 KOZIJNSTAAT IS EEN PRINCIPETEKENING TER UITWERKING LEVERANCIER
 NIET GESCHIKT VOOR UITVOERING

DETAILS CONFORM BOUWBESLUIT EN GELDENDE NORMEN
 VENTILATIEROOSTER CONFORM EPC BEREKENING & GELUIDWERING GEVEL
 AANSLUITINGEN KIERTERM CONFORM RAPPORT GELUIDWERING GEVEL

EARTHBOUND
 HOFLAAN 132
 3062 JM ROTTERDAM

WWW.EARTHBOUND.NL

OPDRACHTGEVER

PROJECT:
 Hoflaan 132-d

DATUM:
 2019.05.06

REVISIE:
 no datum omschrijving
 A 2019.07.18 gewens geluidswering gevel

SCHAAL:
 -
 FORMAAT:
 A2

PROJECTNUMMER:
 EB - 012

ONDERWERP:
 Kozijnstaat

TEKENINGNUMMER:
 BV - KOZIJNSTAAT