




VERKEERSBESLUIT

Vier parkeerplaatsen aanwijzen voor opladen elektrische voertuigen

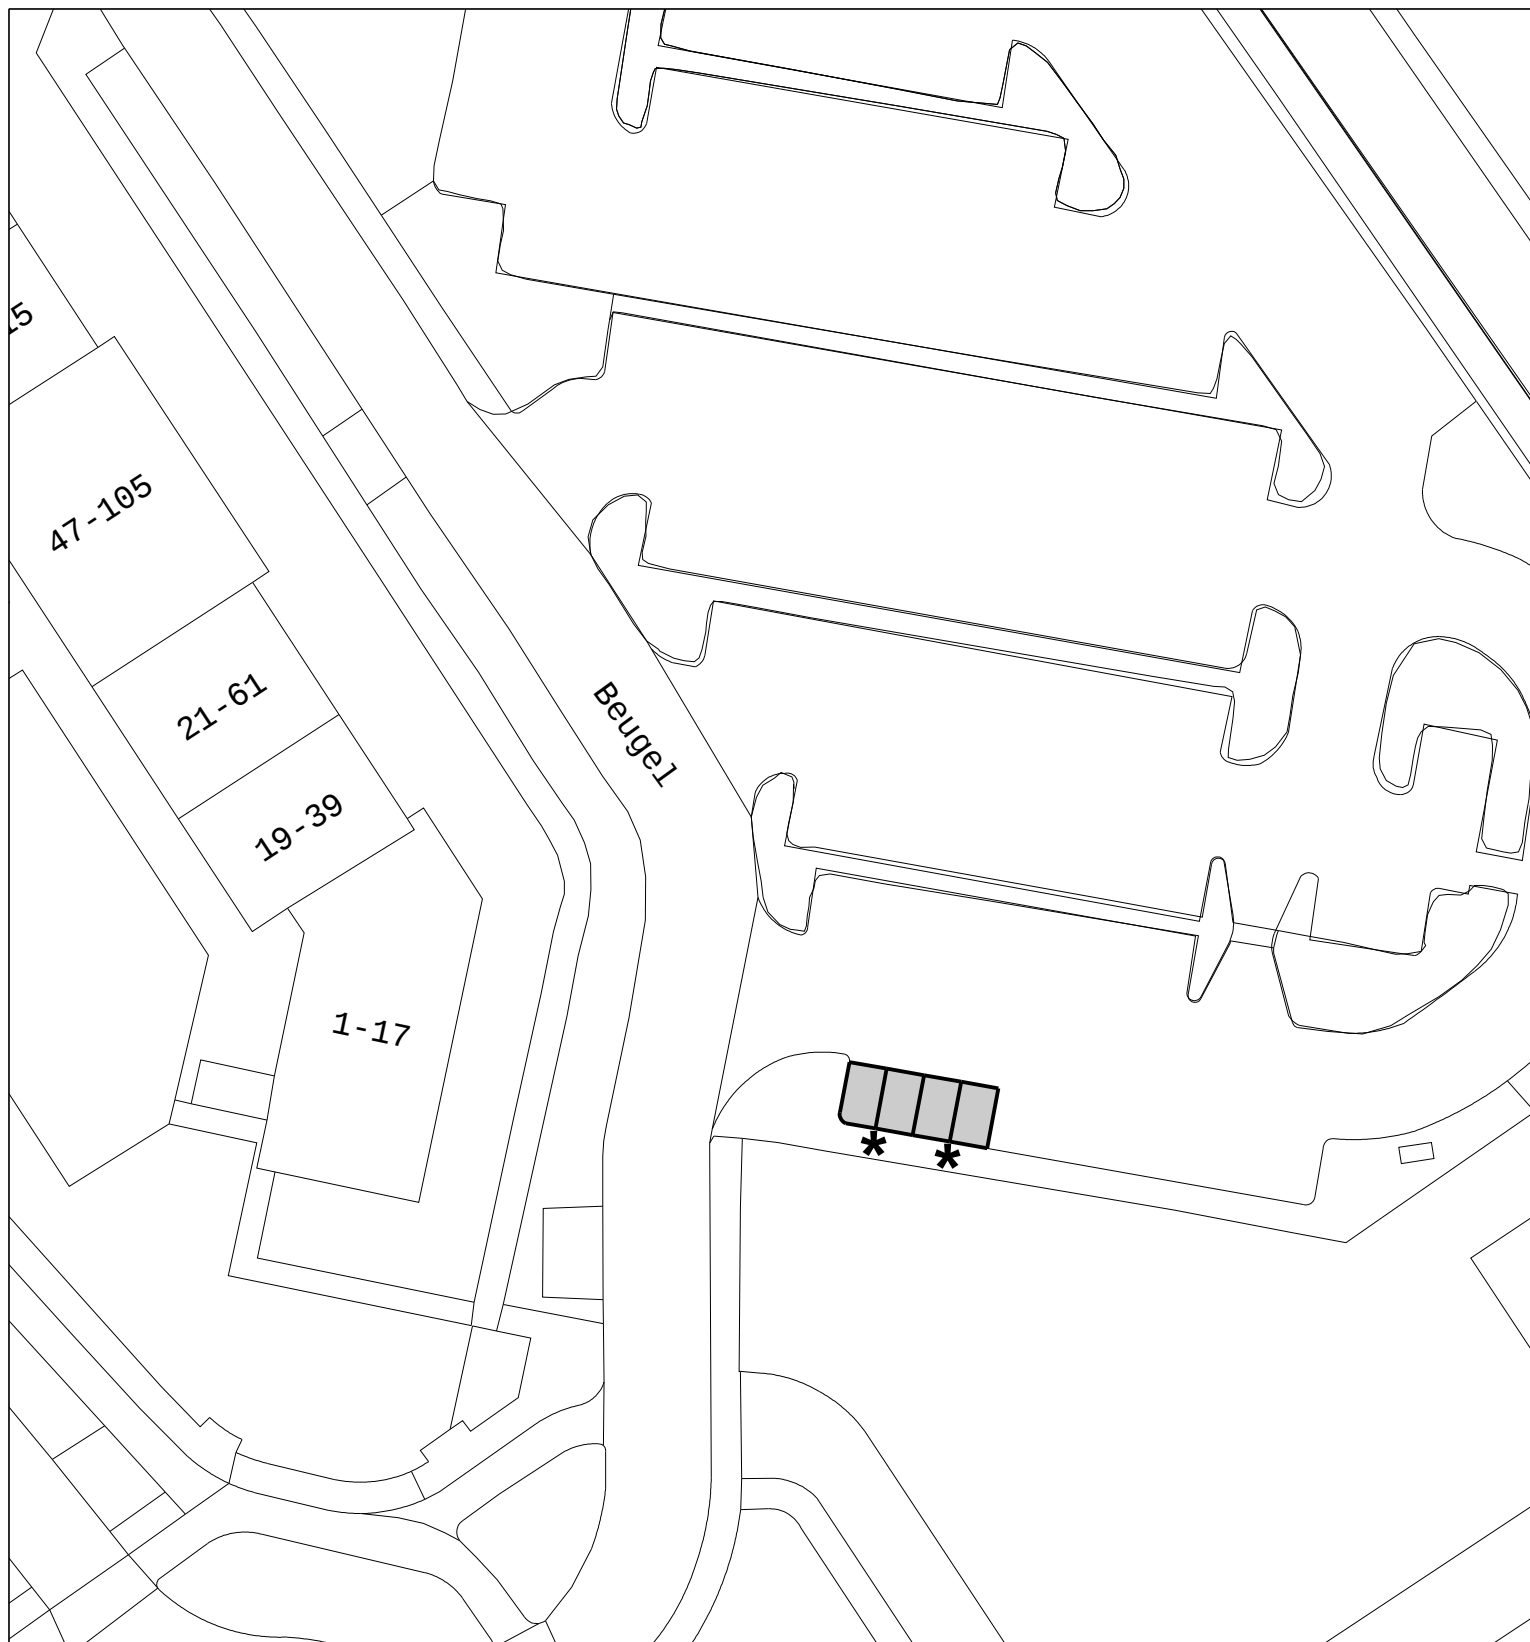

gebied waar besluit betrekking op heeft

Tekeningnummer 20.3000952

Schaal: 1 : 500

✱ bord E4 volgens RVV 1990

voorzien van onderbord opladen elektrische voertuigen



Locatie:

nabij beugel 1

Tekenaar: T. Huisinga

Datum: 03-03-2020