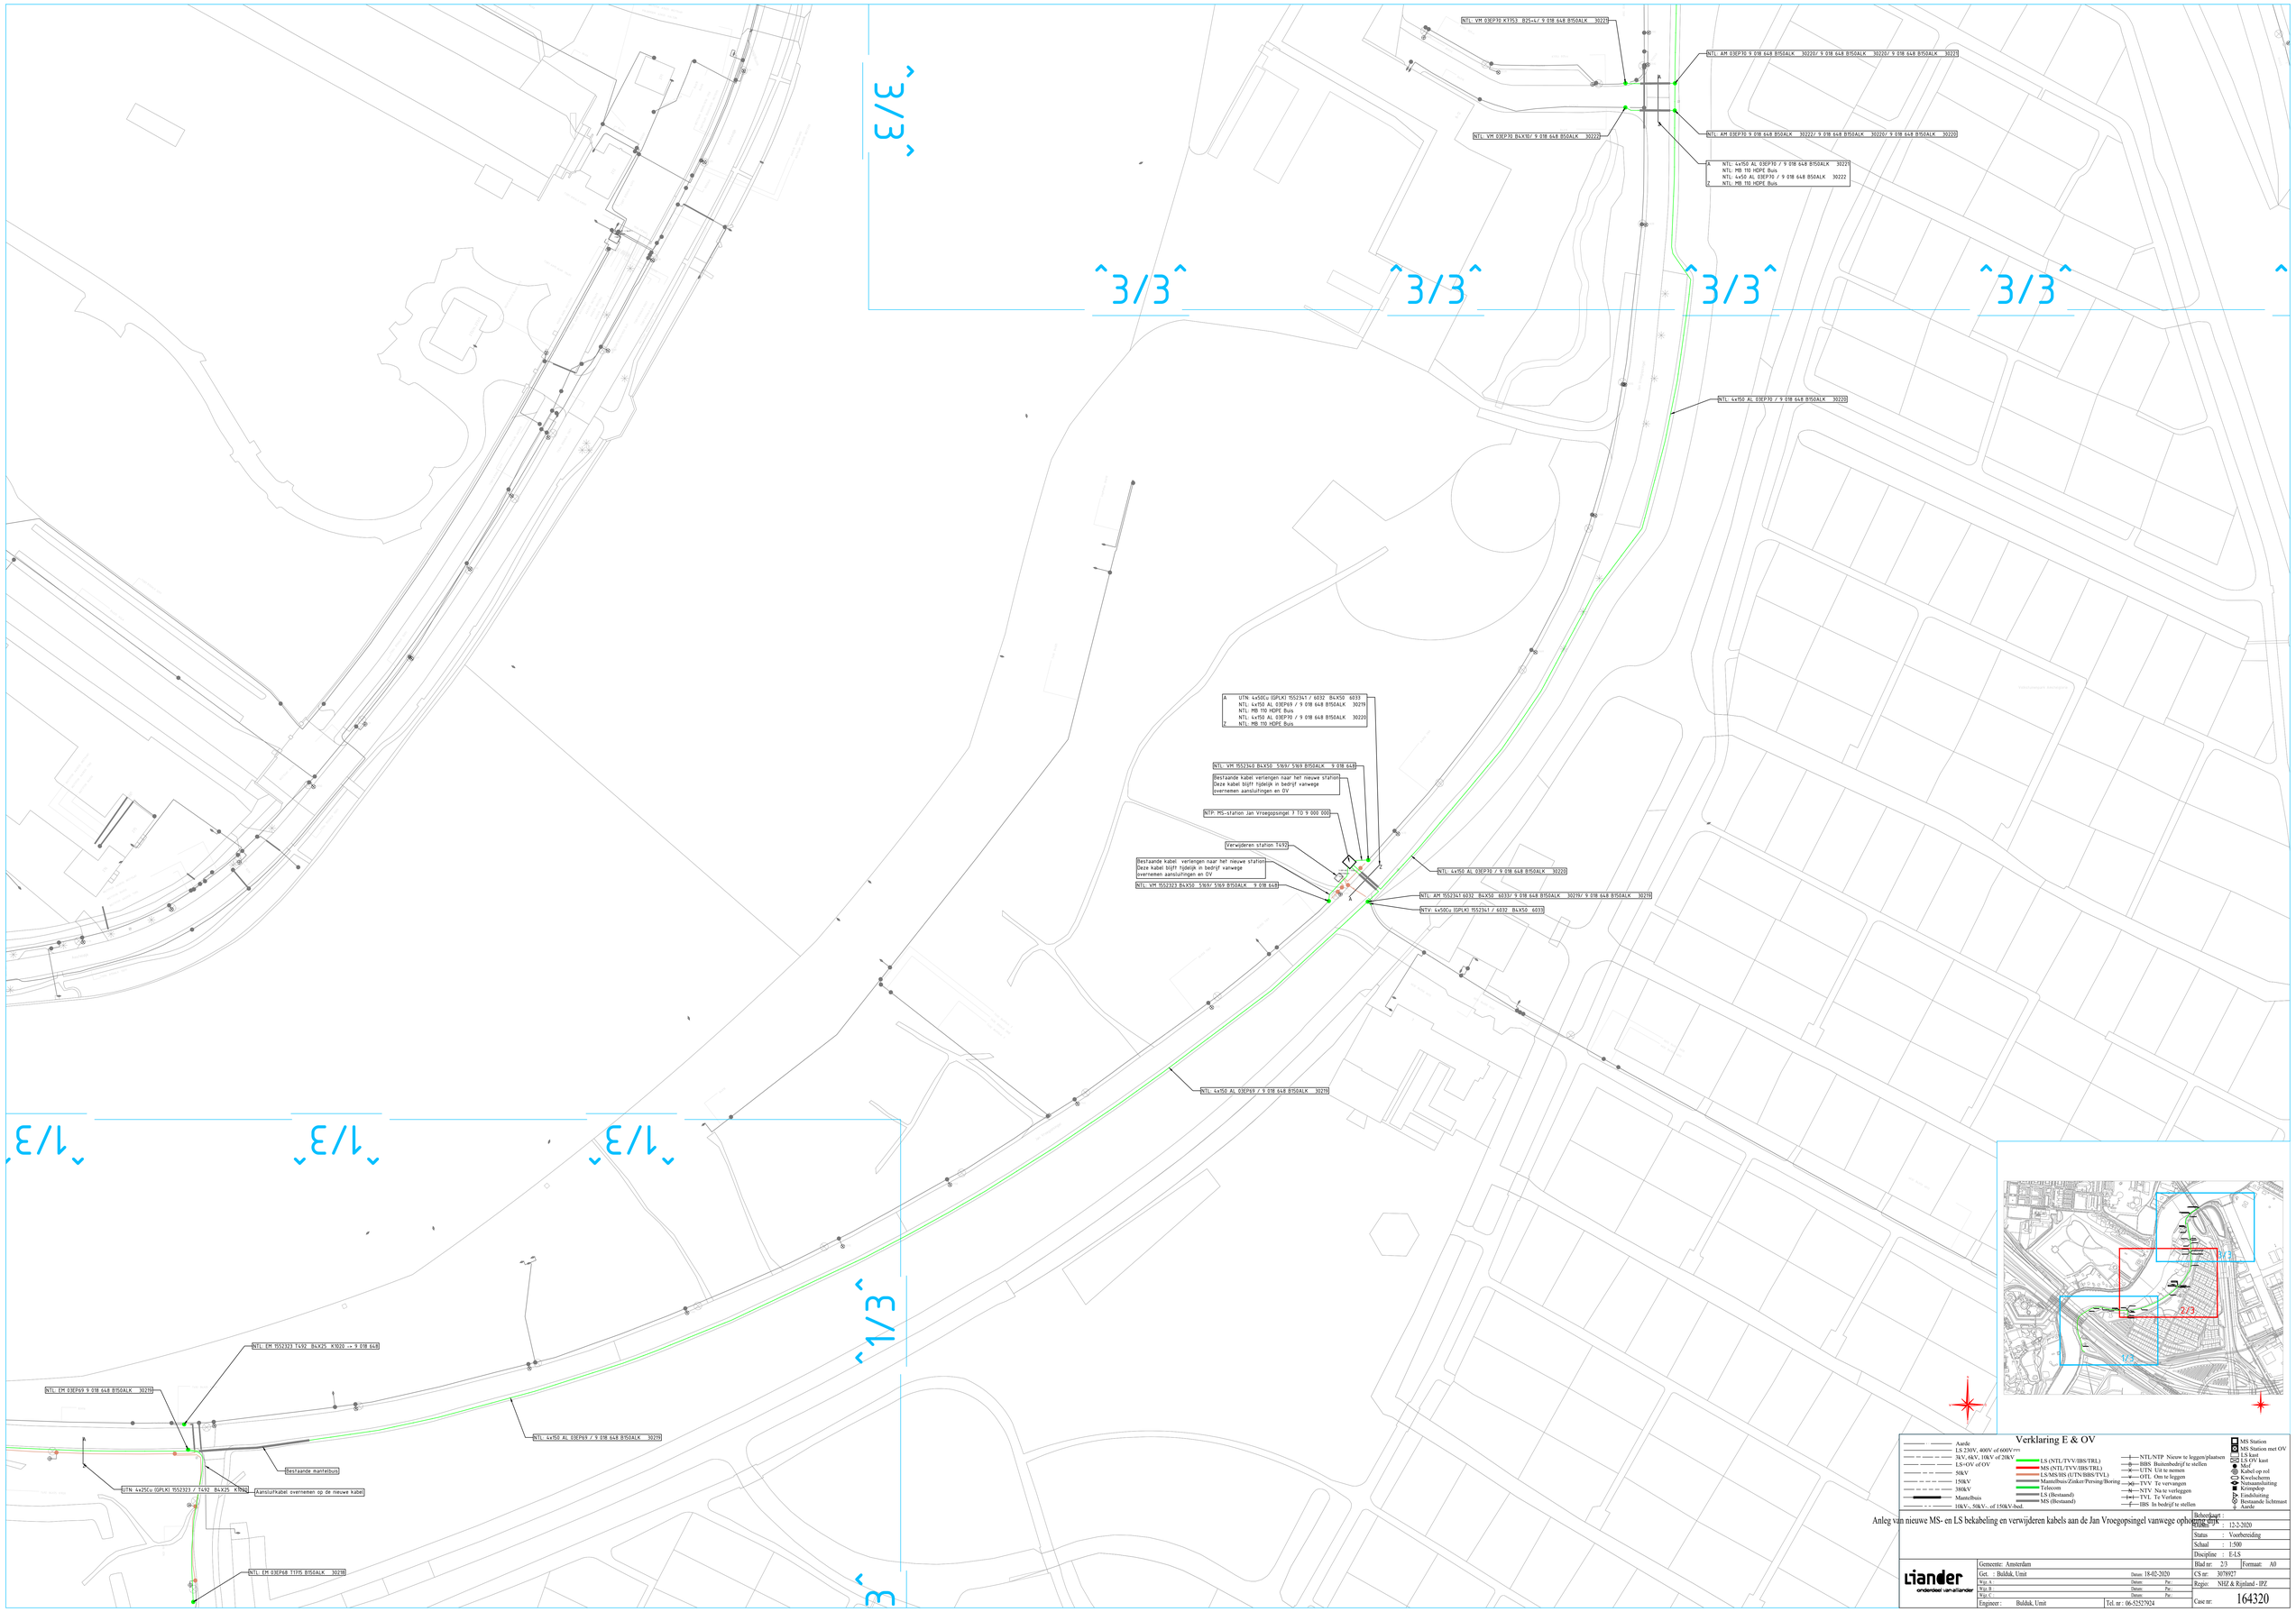

Verklaring E & OV

- Aarde
- LS 230V, 400V of 600V
- 3kV, 6kV, 10kV of 20kV
- LS-OV of OV
- 50kV
- 150kV
- 380kV
- Mantelbuis
- 10kV-, 50kV-, of 150kV-bed.
- LS (NTL/TVV/IBS/TRL)
- MS (NTL/TVV/IBS/TRL)
- LS/MS/HS (UTN/BBS/TVL)
- Mantelbuis/Zinker/Persing/Boring
- Telecom
- LS (Bestaand)
- MS (Bestaand)
- NTL/NTP Nieuw te leggen/plaatsen
- BBS Buitenbedrijf te stellen
- UTN Uit te nemen
- OTL Om te leggen
- TVV Te vervangen
- NTV Na te verleggen
- TVL Te Verlaten
- IBS In bedrijf te stellen
- MS Station
- MS Station met OV
- LS kast
- LS OV kast
- Mof
- Kabel-op rol
- Kwelscherm
- Nabaanaansluiting
- Krimpdop
- Eindsluiting
- Bestaande lichtmast
- Aarde

Anleg van nieuwe MS- en LS bekabeling en verwijderen kabels aan de Jan Vroegopsingel vanwege optimaliseren OPX

Beheerkaart :	
Datum :	12-2-2020
Status :	Voorbereiding
Schaal :	1:500
Discipline :	E-LS
Blad nr: 2/3	Formaat: A0
CS nr:	307907
Regio:	NHZ & Rijnland - IPZ
Case nr:	164320

Liander
onderdeel van alliander

Gemeente: Amsterdam			
Get. : Buldak, Umit		Datum: 18-02-2020	
Wijz. A :		Datum:	Par:
Wijz. B :		Datum:	Par:
Wijz. C :		Datum:	Par:
Engineer : Buldak, Umit		Tel. nr : 06-52527924	