


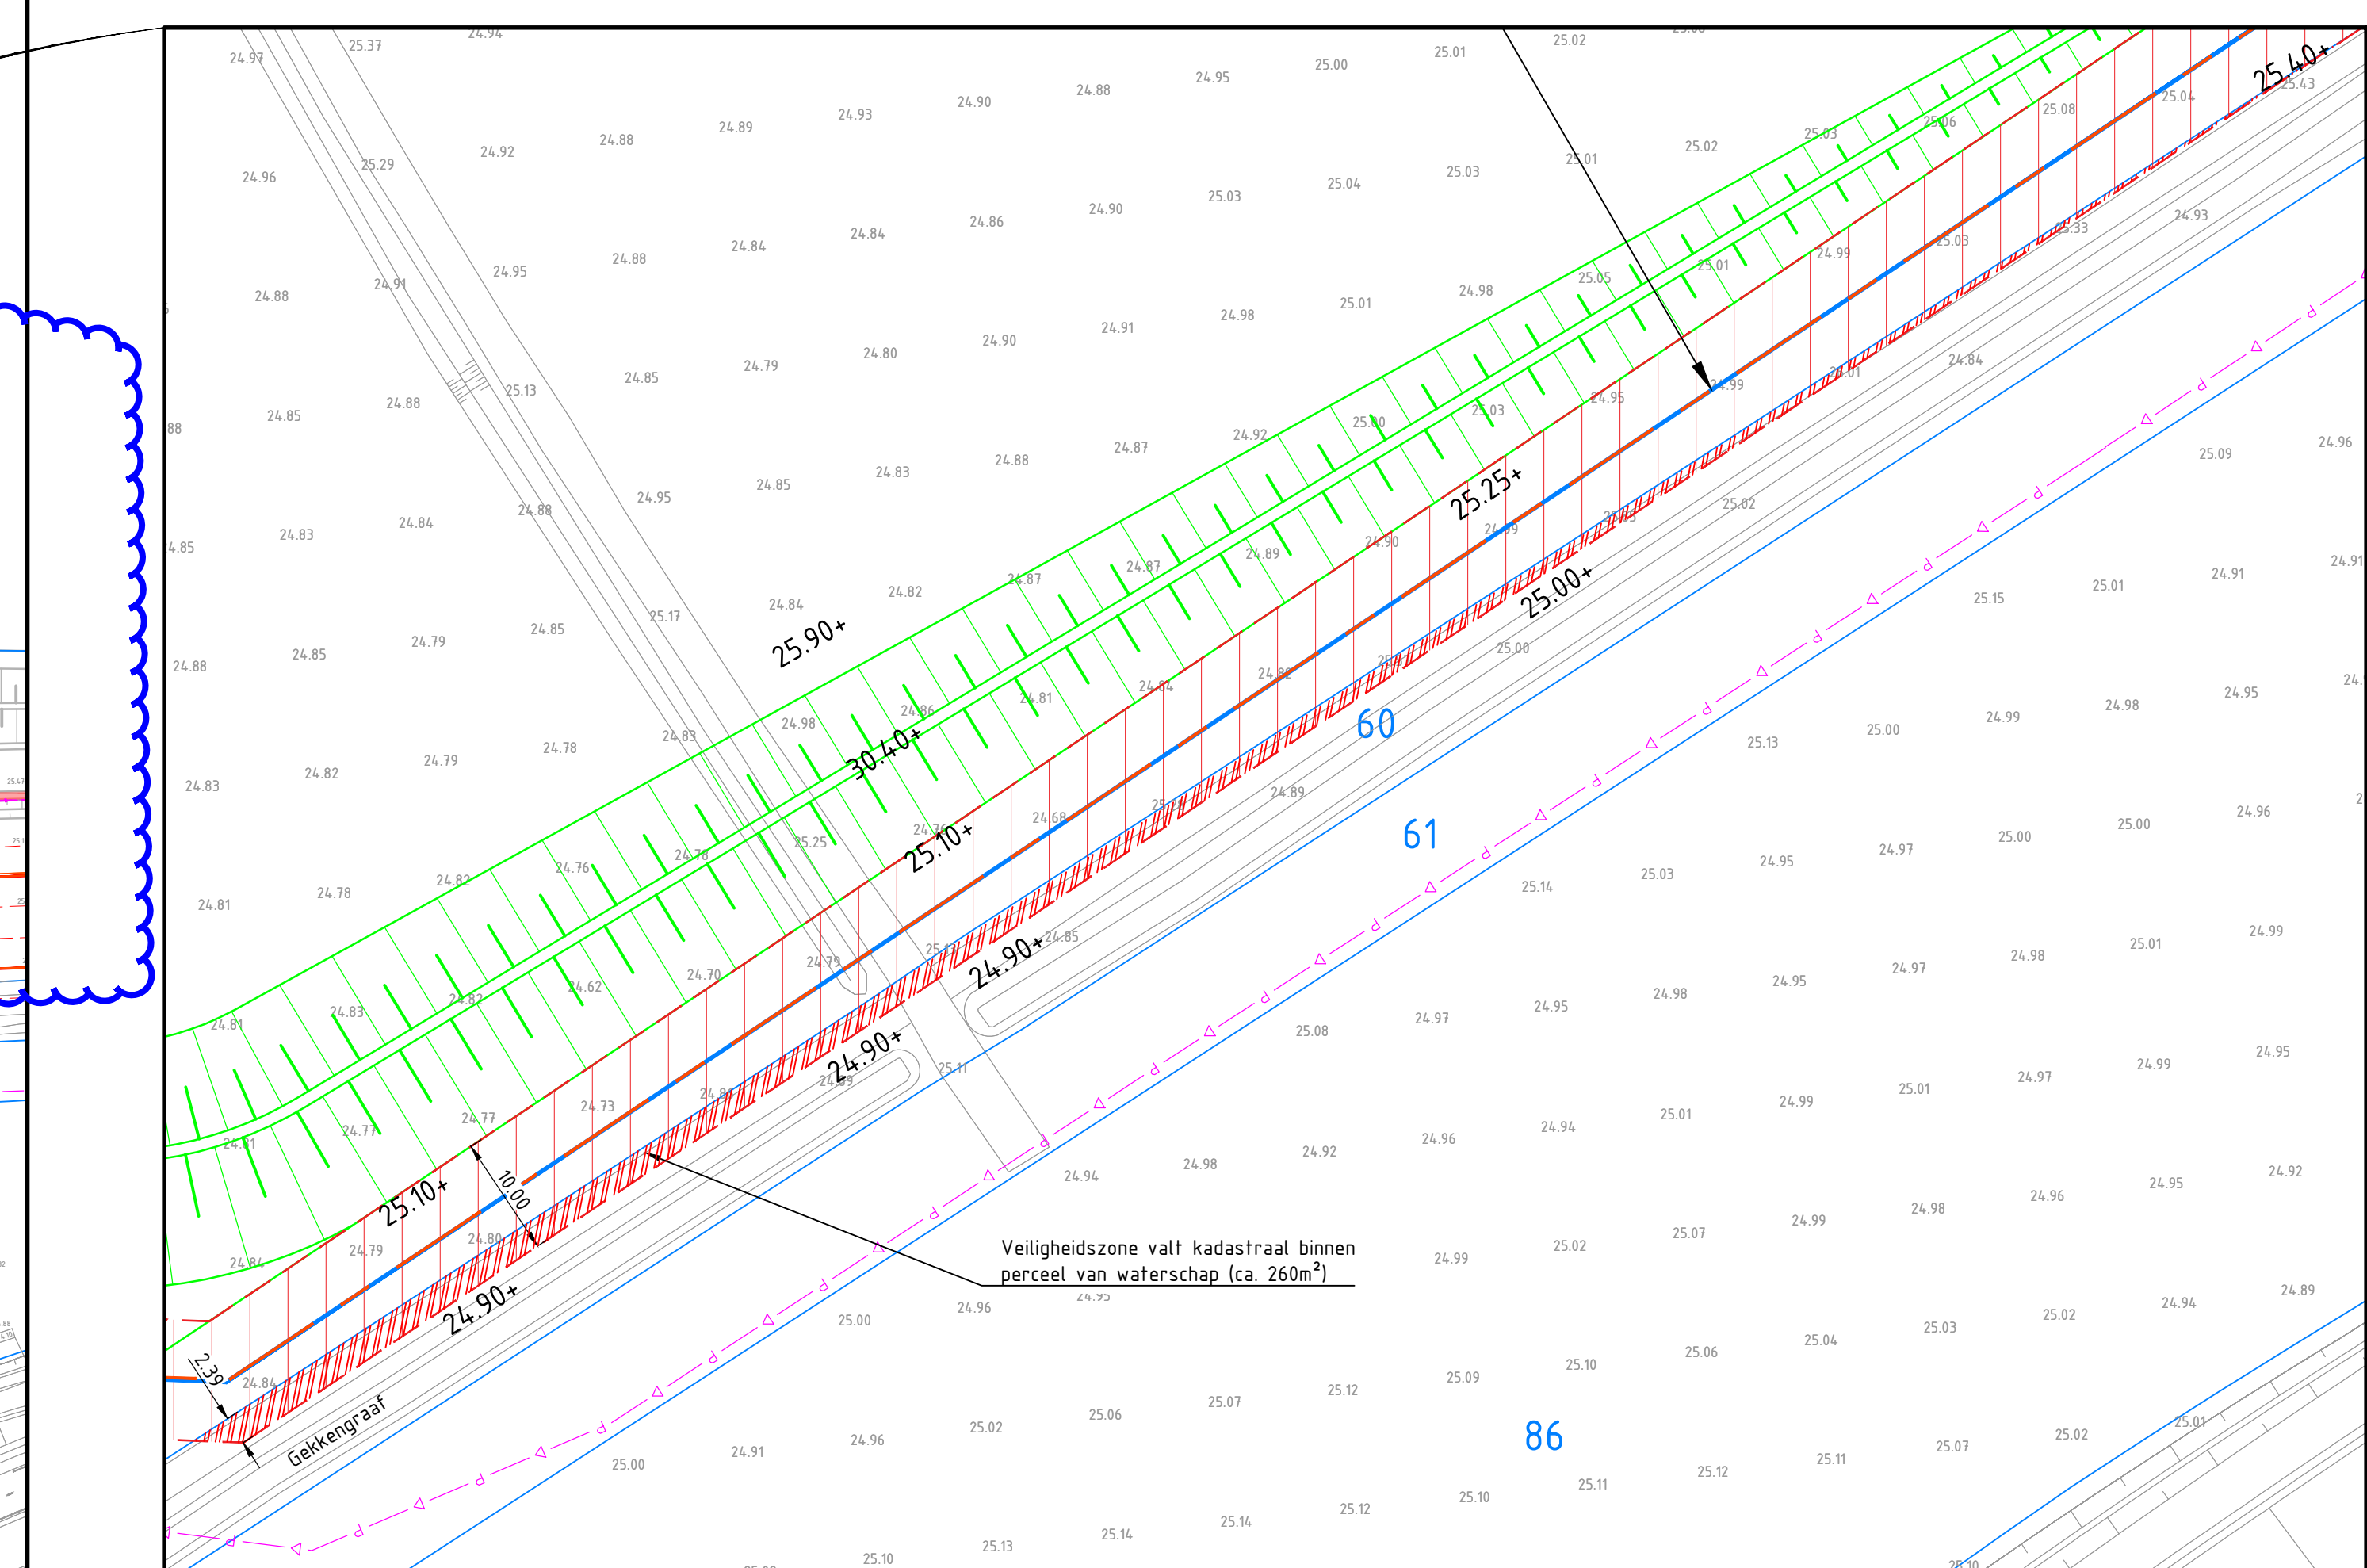

Verlegging van de leggerwatergang Langvenseloop is reeds vergund (kenmerk: 2019-Z6624)
Uitvoering heeft reeds plaatsgevonden in week 11 (gehele afronding in week 12)