




BOVENAANZICHT
Schaal 1:500

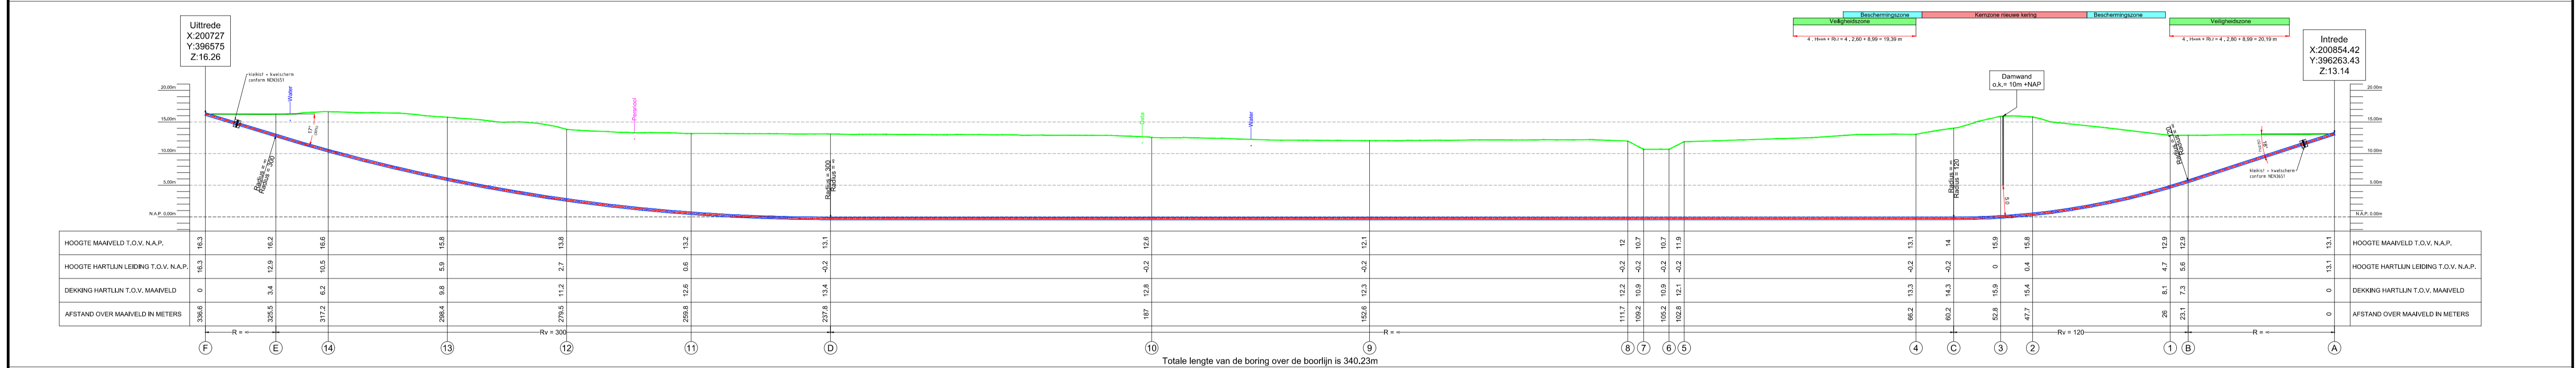


DWARSPROFIEL
Schaal 1:500

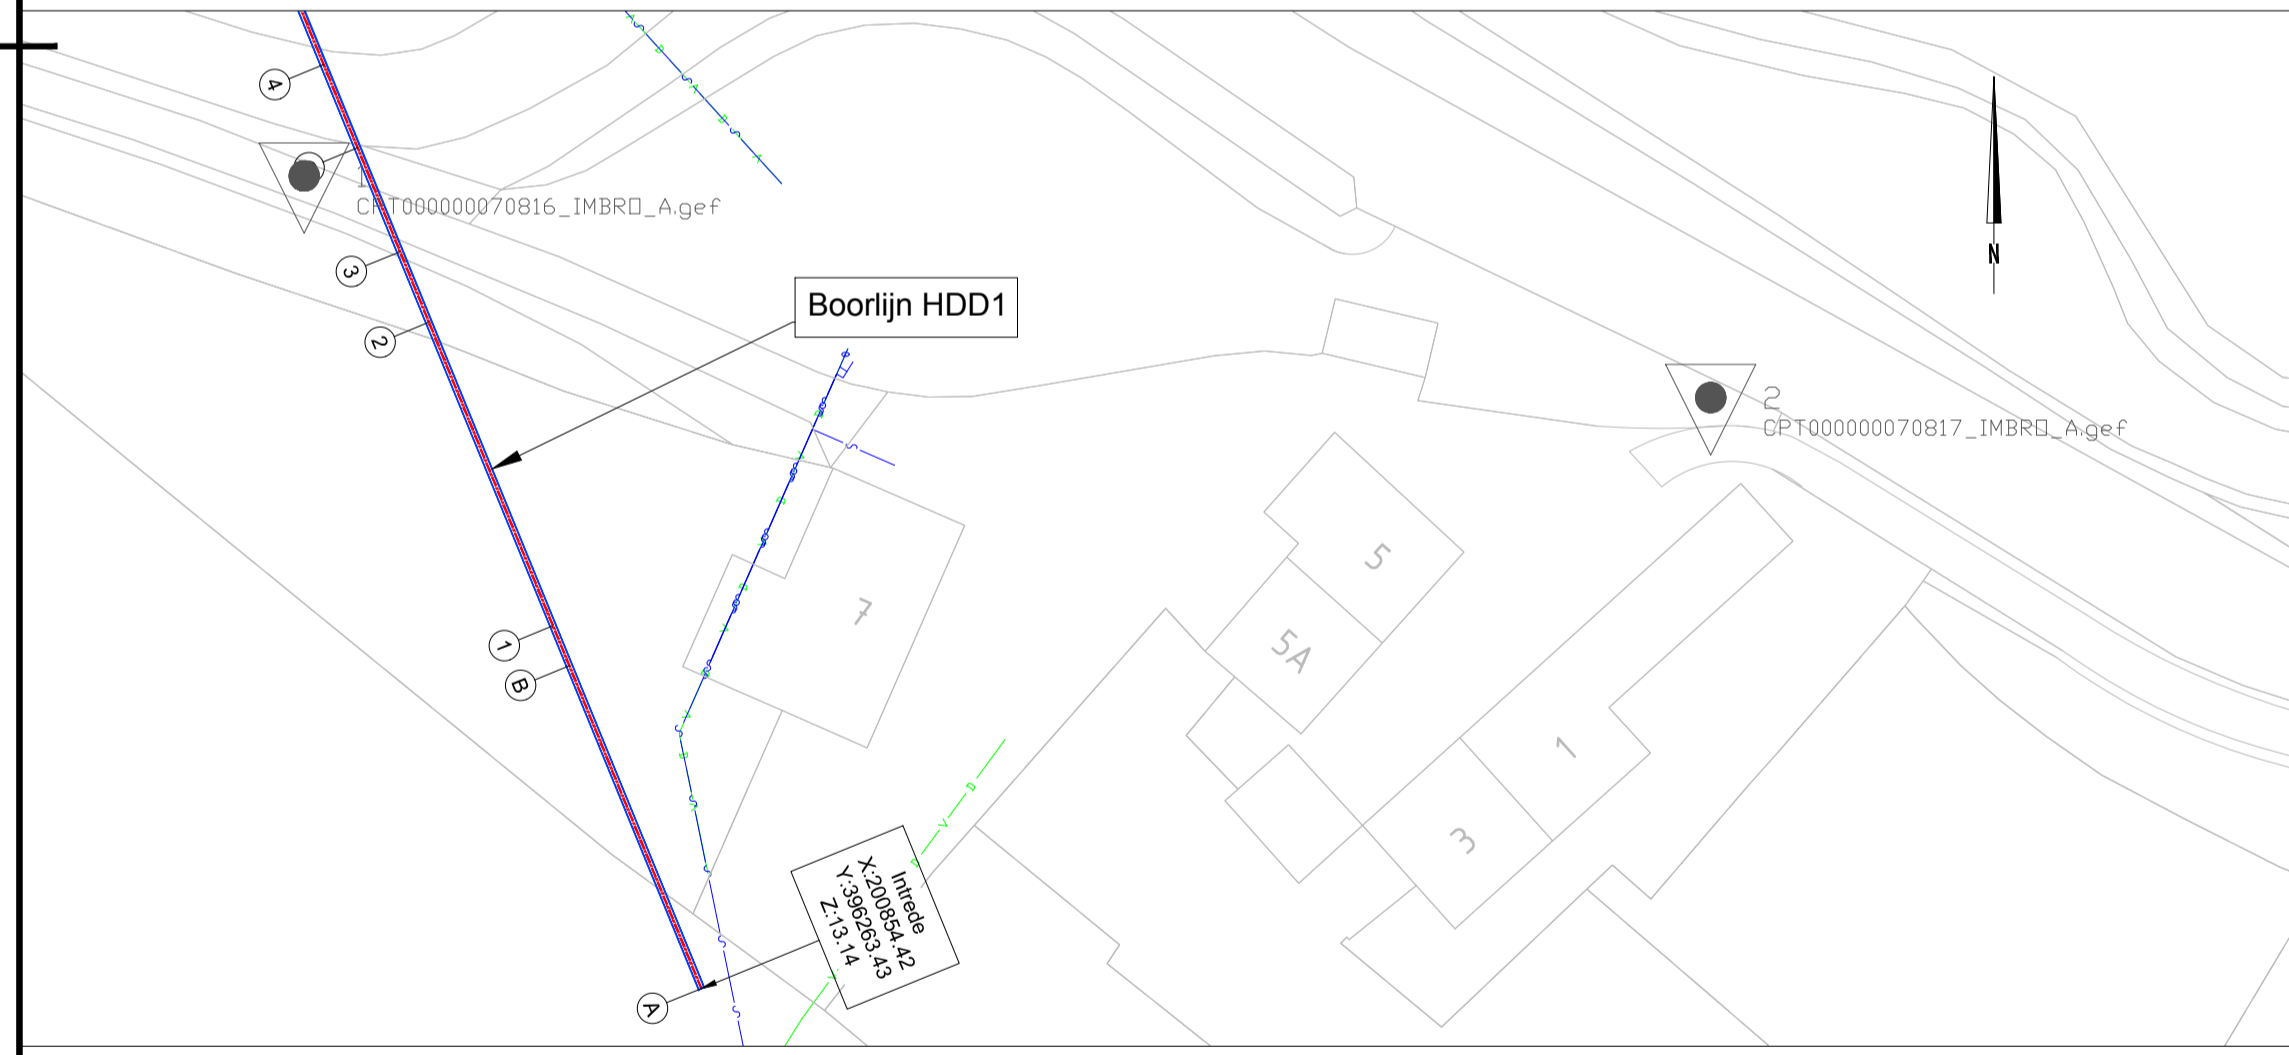


Locatie sonderingen
Schaal 1:200

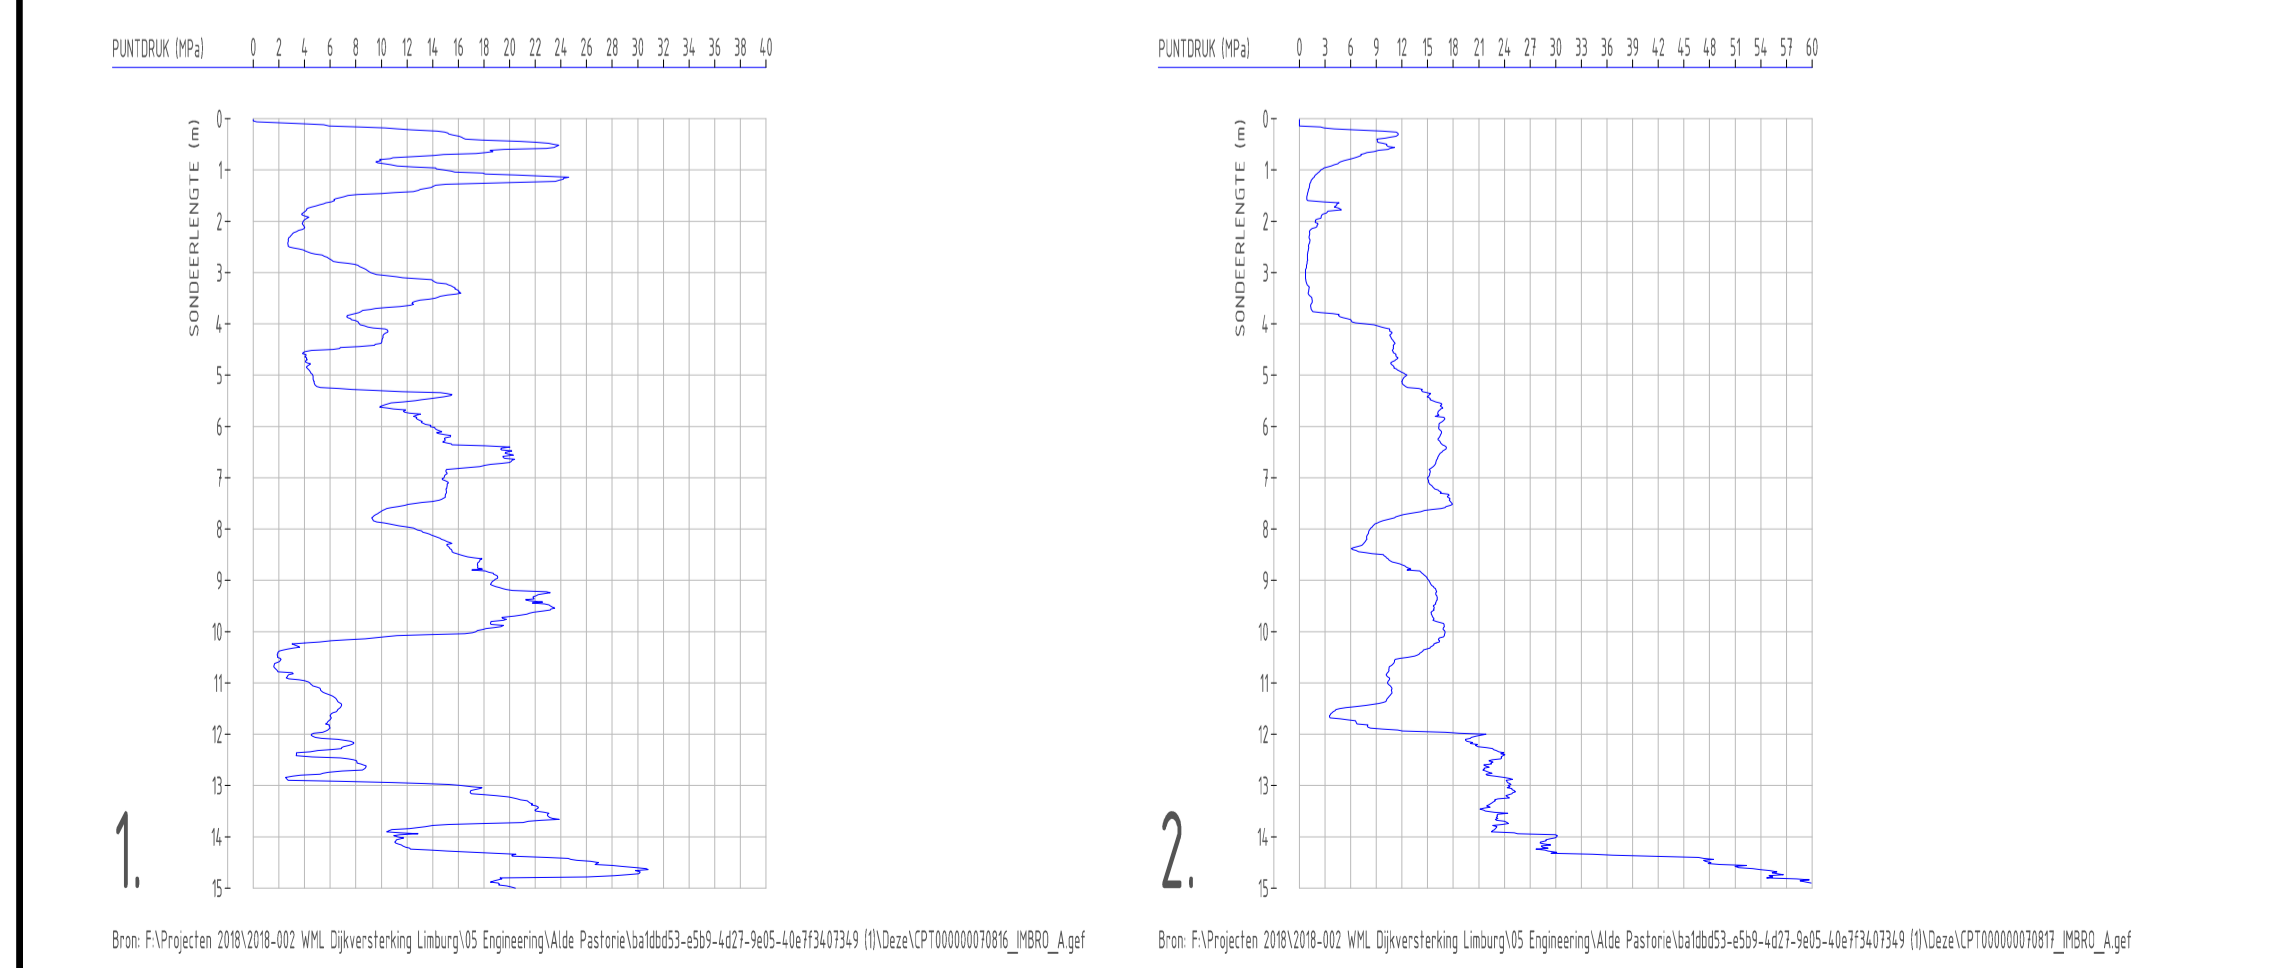

Sonderingen
Schaal 1:200

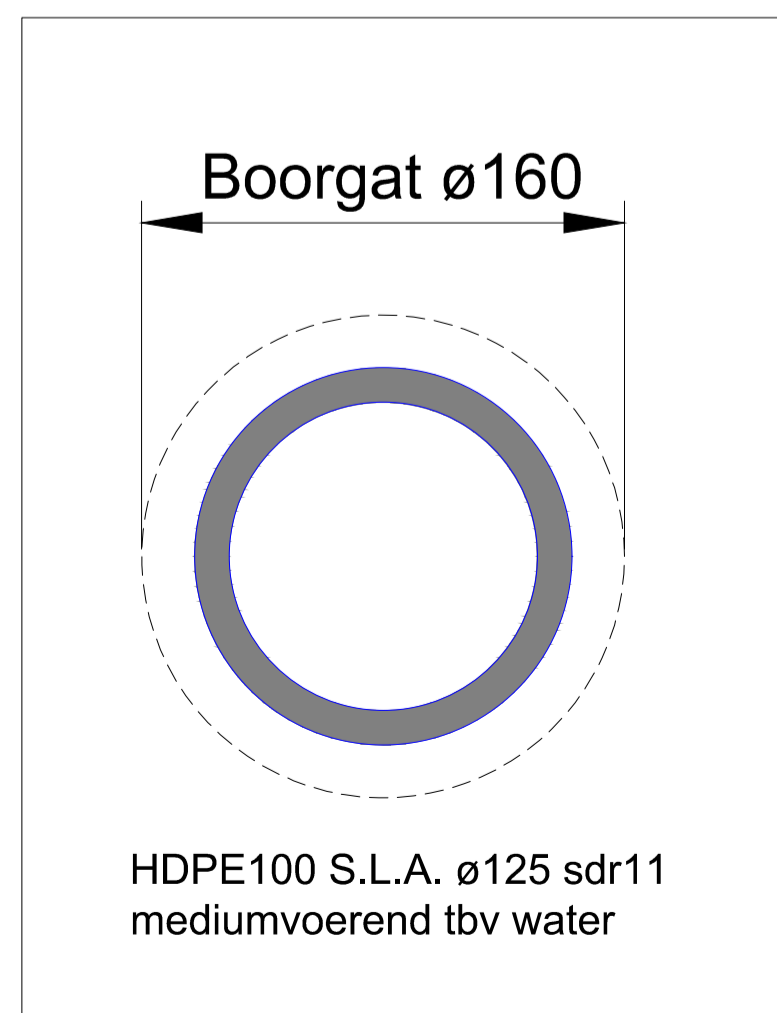

Boorgatdoorsnede
Schaal 1:20

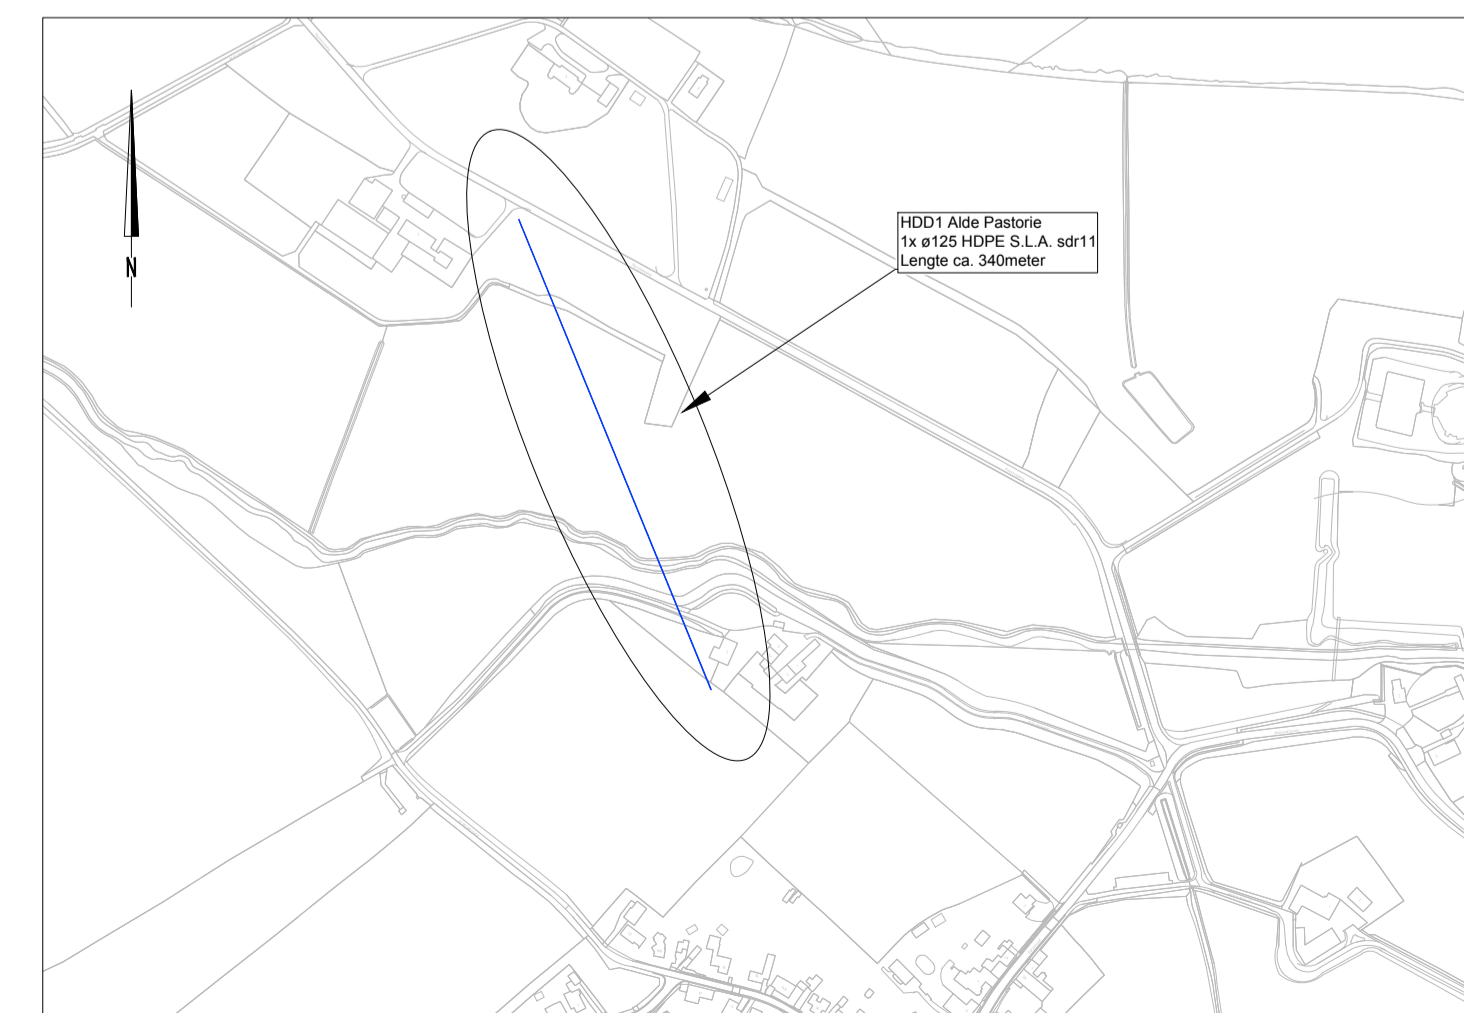

Situatieoverzicht
Schaal 1:1000

- Graafmelding WION
- Graafwerkzaamheden volgens CROW-500
- Intrekken met drillgrout of vergelijkbaar product
- Aanbrengen kwelscherm en kleikist volgens NEN3650/3651
- Maten in meters, tenzij anders vermeld
- Diameters in millimeters, tenzij anders vermeld
- Hoogtematen in meters t.o.v. N.A.P., tenzij anders vermeld

001	29-10-2019	Definitief t.b.v. vergunningaanvraag	MaTu	HvH
Versie	Datum	Wijziging	Get.	Gez.

In opdracht van:
NV Waterleiding Maatschappij Limburg

Vervaardigd door:
VHW Engineering BV
Focus op ondergrondse kabels en leidingen

VHW Engineering BV
Heffthuisweg 11
5222 AV 's-Hertogenbosch

www.vhwengineering.nl
info@vhwengineering.nl

Project: Gesteunde boring
HDD1 Alde Pasterie gemeente Geijsteren

Omschrijving: Aanleg waterleiding
1x ø125 HDPE S.L.A. sdr11

Schaal: divers
Formaat: A1
Datum: 29-10-2019
Projectnr: 2018-002
Status: **Definitief**
Tekeningnr: 2018-002-TEK-KL-HDD1-v1.0