


[illegible]

**voor plaatsen van brandslanghaspels zie gelijkwaardigheid bijlage E;
alle vluchtheuren te openen zonder sleutel of andere voorwerpen;**

GEMEENTE ROTTERDAM
BRANDPREVENTIECOMMISSIE
AKKOORD
vergunningen:
brandweer:

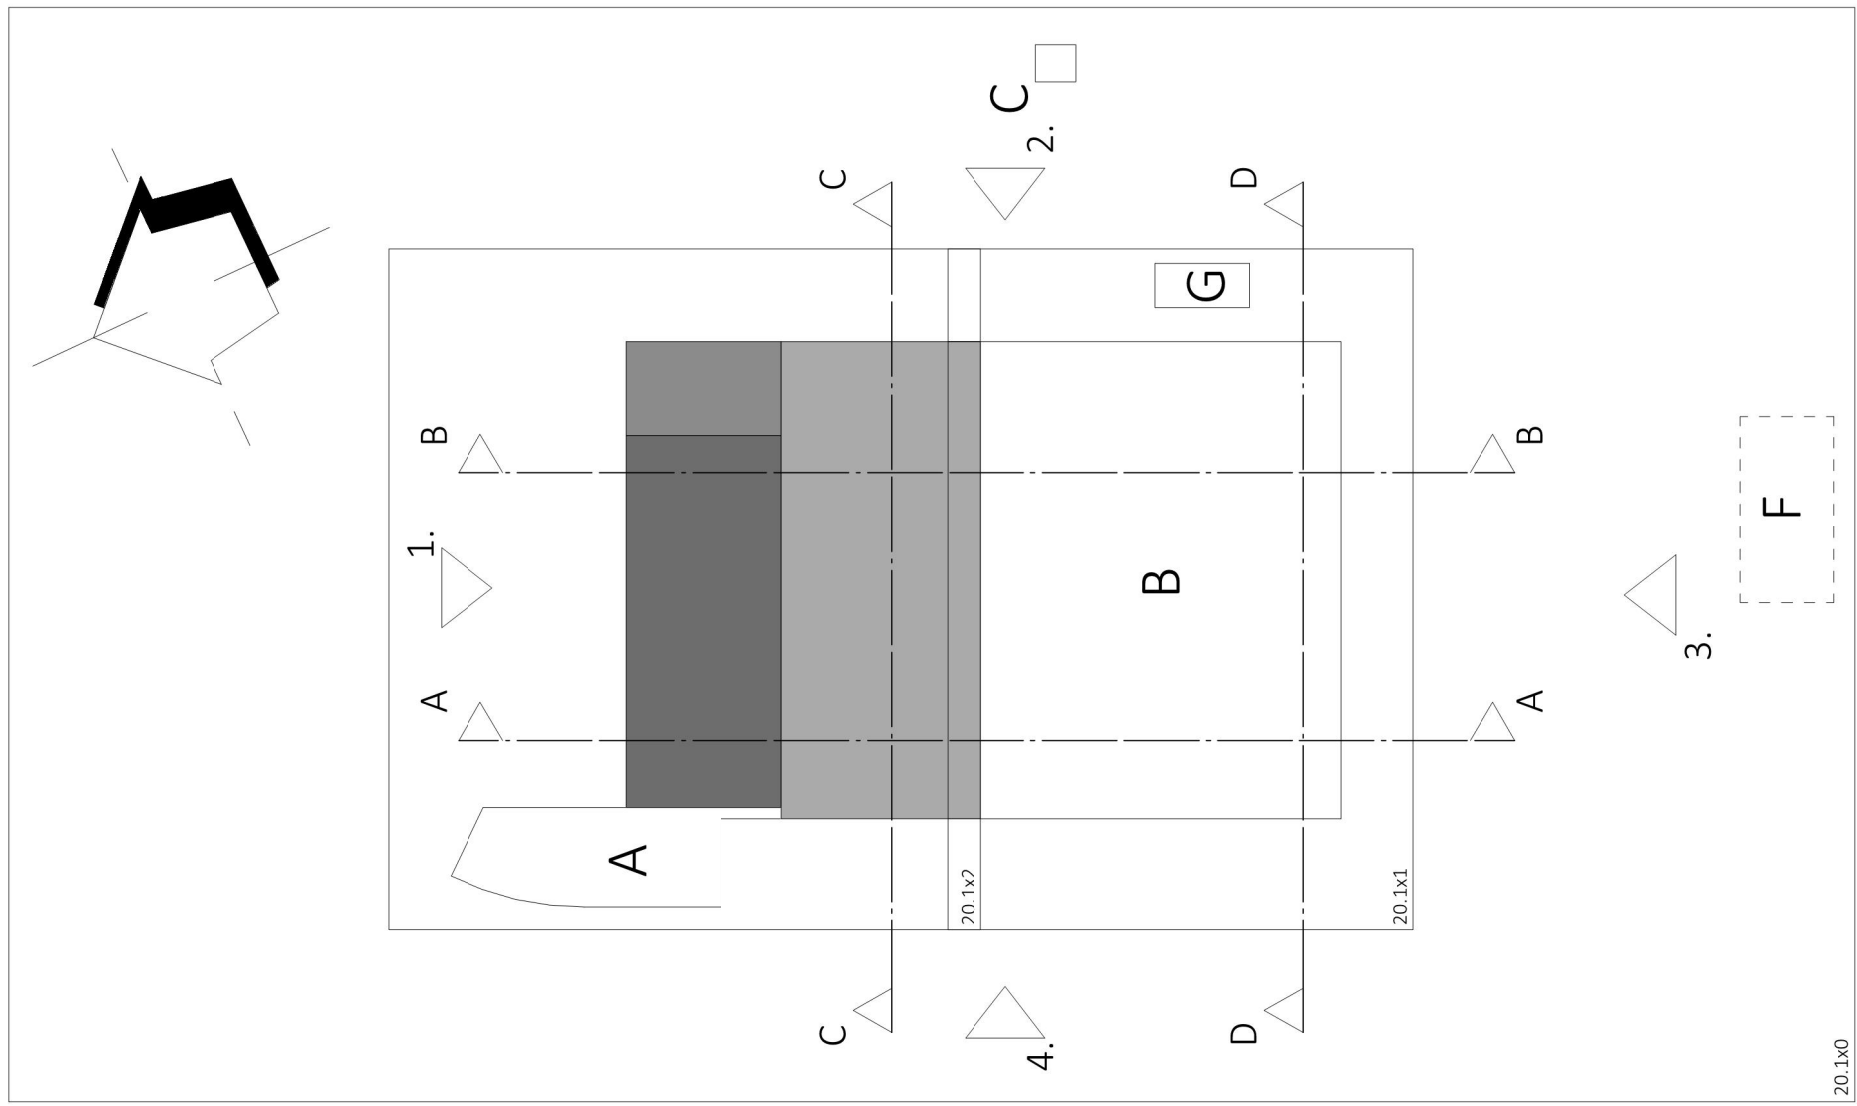

revision number	date	issued by	description
VAN AKEN CONCEPTS ARCHITECTURE ENGINEERING Fresh Trading BV			23.10.2
client	Integrated Food Projects Ltd.		
phase	building phase Building application permit ground floor (BH - BQ)		
drawing name	Building B - The Factory - FL1 - 0 (S200 - MAP)		
project number	TF_B_PE_ARC_VAA_FIN		
architect	date 18/07/2019		
manager	final 1:200		
engineer	scale A0		