




ONDERWERP: Grondtransactie De Nachtegaal 24 te Surhuisterveen

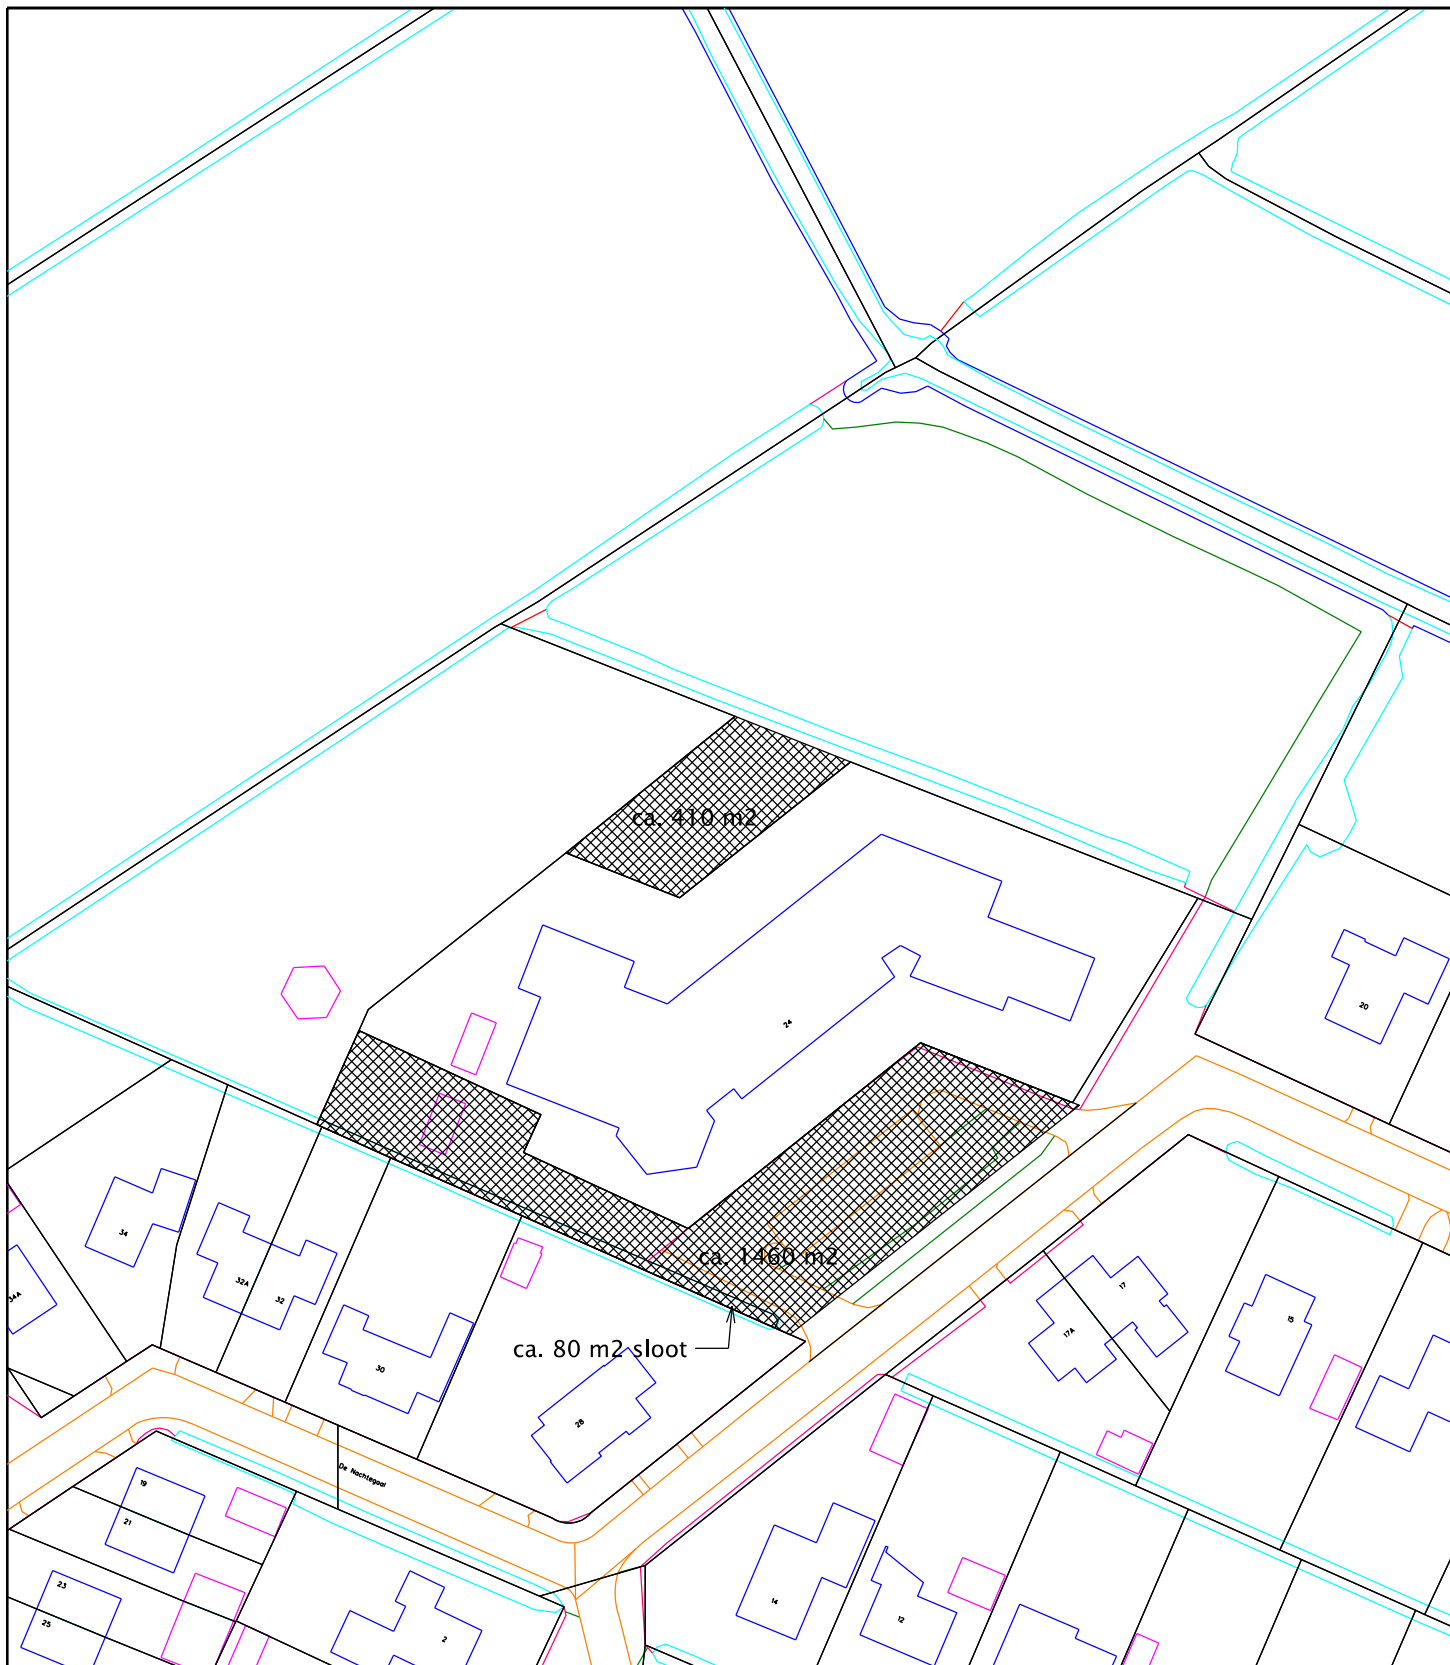

getekend:	JW
schaal :	1 : 1000
datum:	17 juli 2019
tekening nr.:	A3-23-2-1
gewijz.:	
blad :	

Gemeente Achtkarspelen

 kad. bekend. gem. Surhuizum, sectie C, nr. 4882 dls.
en nr. 5554 dls. samen groot ca. 1870 m2