



Overzichtstekening

SCHAAL 1 : 100

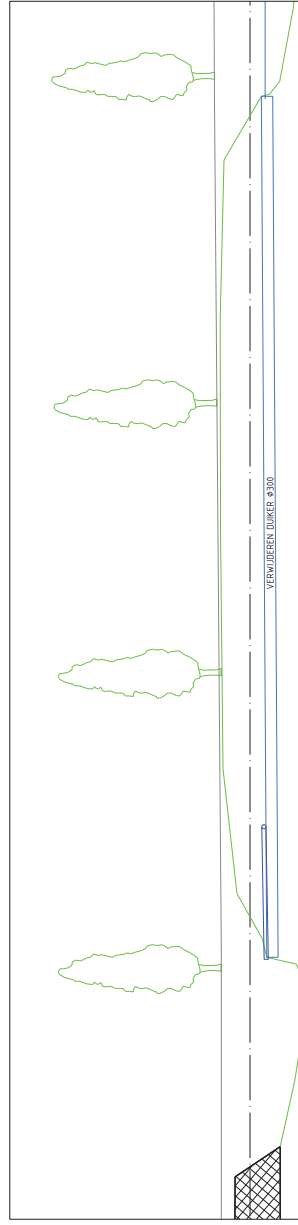


Dwarsdoorsnede A-A'

SCHAAL 1 : 100

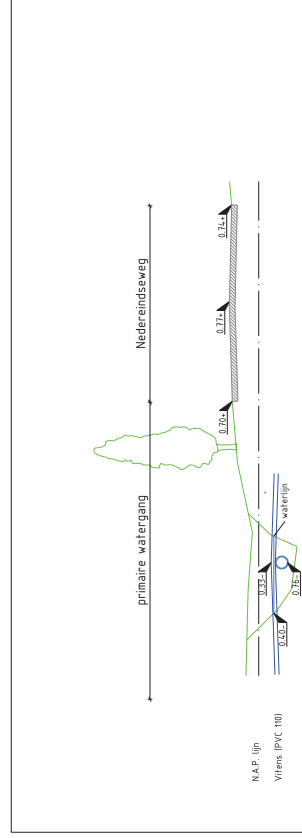

Dwarsdoorsnede B-B'

SCHAAL 1 : 100

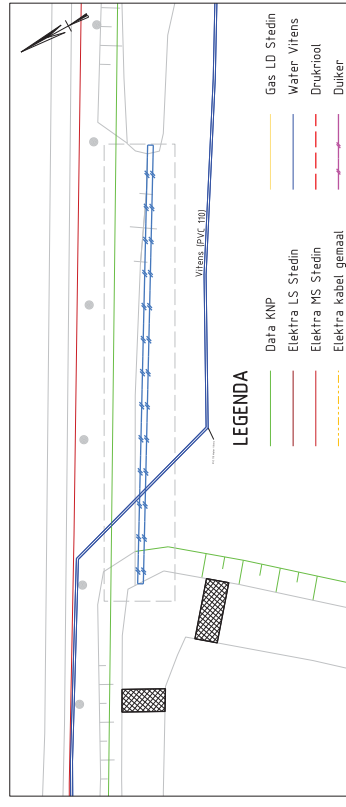

Kabels en leidingen

SCHAAL 1 : 200

LEGENDA

Maten in m, tenzij anders aangegeven

Hoogtematen in m, tov N.A.P.

Bestaande Materialen

Ongravingvak

Paal Hoof Oplanger

Hekwerk particulier

N.A.P. lijn

Aan te brengen materialen

Kleinruggen

Te verwijderen materialen

Uitbaggeren, watergang ontdoen van slib

Duiker



Stadsbedrijven

Stadsingenieurs
 Bezwaarsite: stadsipiteam1.35453.rj.urecht.nl
 Postbus: 288 4322
 Telefoon: 288 4322
 Mail: stadsingenieurs@urecht.nl

Oprachtgever: **Gemeente Utrecht**

Project: **Vervangen duikers Nedereindseweg**

Onderdeel: **Opbreken duiker 50252 (Nedereindseweg 523)**

Status: Derminier	Fase: DO	Behoort bij:	Schaal: 1:100
Opsteller: J. Cusveller	Goedgekeurd en vrijgegeven: P. Muskens	Paraaf:	Datum: 03-01-2020
Projectnummer: 14.1191	Tekeningnummer: Rio.040-08	Bladnummer: 01	Formaat: A2
Auteursrechten voorbehouden	Documentnr:	PLTD	Aantal bladen: Vijfjig

