




Overzichtstekening
SCHAAL 1 : 100

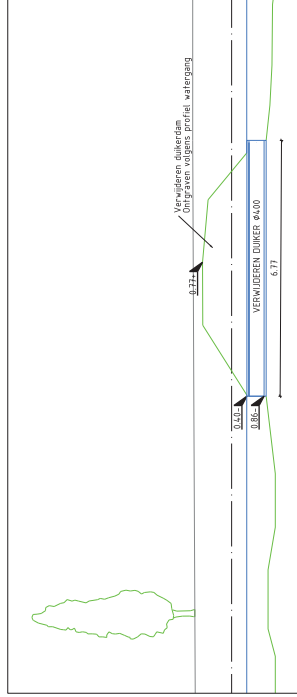

Dwarsdoorsnede C-C'
SCHAAL 1 : 100

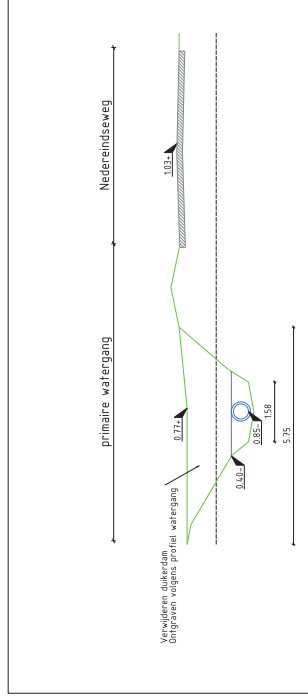

Dwarsdoorsnede D-D'
SCHAAL 1 : 100

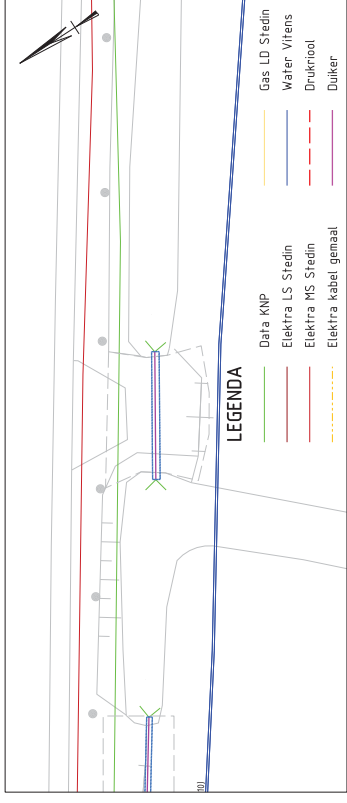

Kabels en leidingen
SCHAAL 1 : 200

LEGENDA

Maten in m. tenzij anders aangegeven
Hoogtematen in m. tov N.A.P.

Beslaande Materialen

- Ontgravingsvak
- Hekwerk particulier
- N.A.P. lijn

Aan te brengen materialen

- Kleinruggen

Te verwijderen materialen

- Uitbaggeren, watergang
ontdoen van slib
- Duiker



Stadsbedrijven


Stadsingenieurs
Bezoekadres: Stadsplein 1, 3515 RJ Utrecht
Postadres: Postbus 288, 3513 AZ Utrecht
Telefoon: 030 - 288 4322
Mail: stadsingenieurs@urtech.nl

Oprachtgever: **Gemeente Utrecht**


Project: **Vervangen duikers Nedereindseweg**

Onderdeel: **Opbreken duiker 30281 (Nedereindseweg 52)**


Status: Definitief	Fase: DO	Behoort bij:	Schaal: 1:100
Opsteller: J. Cusveller	Goedgekeurd en vrijgegeven: P. Muskens	Paraaf:	Datum: 03-01-2020
Projectnummer: 14.1191	Tekeningnummer: Rio.04.0.05	Bladnummer: 1	Aantal bladen: 2
Auteursrechten voorbehouden	Documentnr:	Platdatum: P.LTD	
Bestandsnaam: FES			

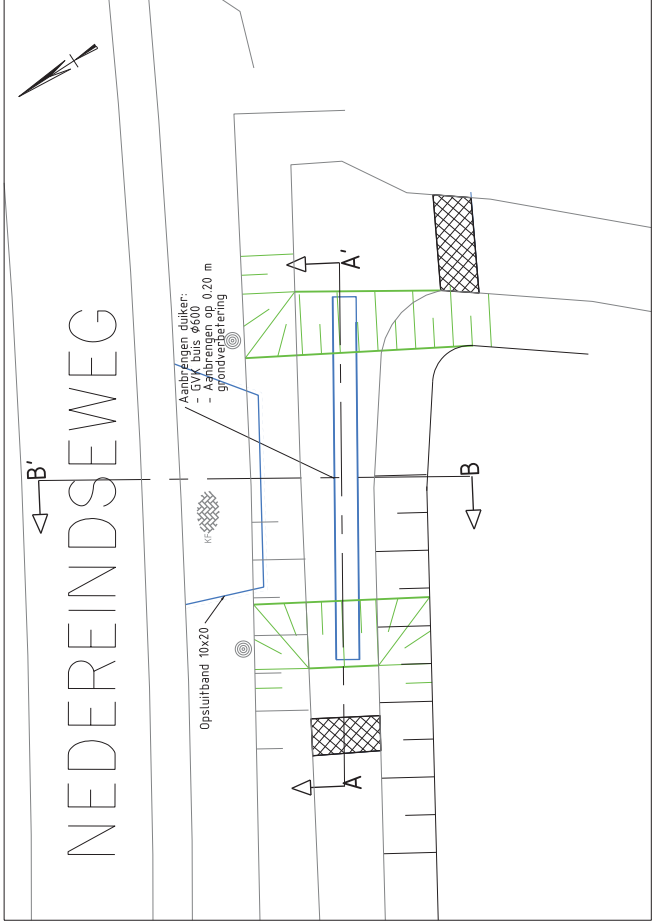

Overzichtstekening
SCHAAL 1: 100

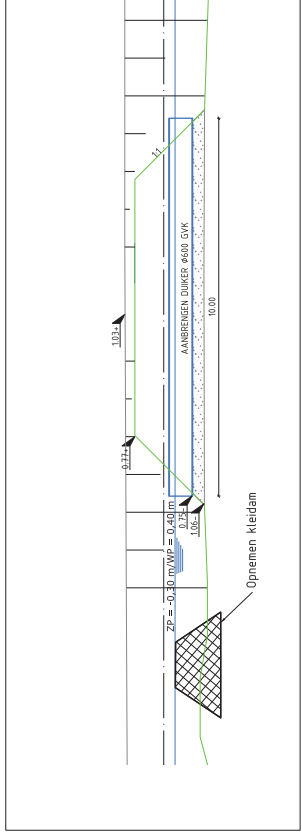


Dwarsdoorsnede A-A'
SCHAAL 1: 100

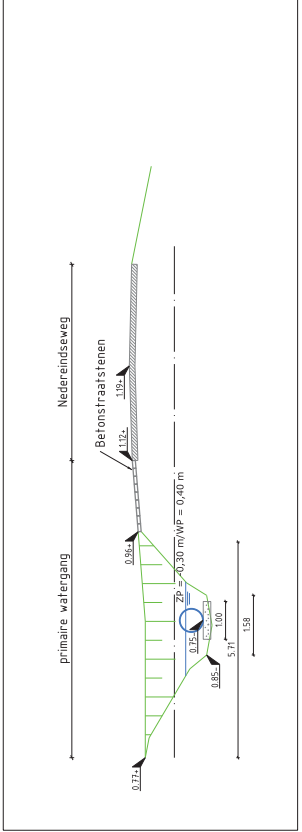

Dwarsdoorsnede B-B'
SCHAAL 1: 100

LEGENDA

- Maten in m, tenzij anders aangegeven
- Hoogtematen in m. T.o.v. N.A.P.
- Aan te brengen materialen
 - Duiker aanbrengen 600 mm GVK
 - Grondverbetering
- Te verwijderen materialen
 - Opnemen Kleidam
 - Betonstraalstenen



Gemeente Utrecht

Stadsbedrijven

Stadsingenieurs
Bezoekadres: Stadsplein 1, 3583 RJ Utrecht
Postadres: Postbus 288, 3520 ZG Utrecht
Telefoon: 030 - 288 4322
E-mail: stadsingenieurs@urrecht.nl

Oprichtgever: **Gemeente Utrecht**

Project: **Vervangen duikers Nedereindseweg**

Onderdeel: **Aanbrengen duiker 30281 (Nedereindseweg 523)**

Status: Definitief	Fase: DO	Behoort bij: Schaal: 1:100
Opsteller: J. Cusveller	Goedgekeurd en vrijgegeven: P. Muskens	Datum: 03-01-2020
Projectnummer: 14.1191	Tekeningnummer: Rio.040-06	Formaat: A2
Auteursrechten: voorbehouden	Documentnr: PLTD	Aantal bladen: 02
		Vrijgeving: A