






Bovenaanzicht deelvak 01
Schaal 1:250

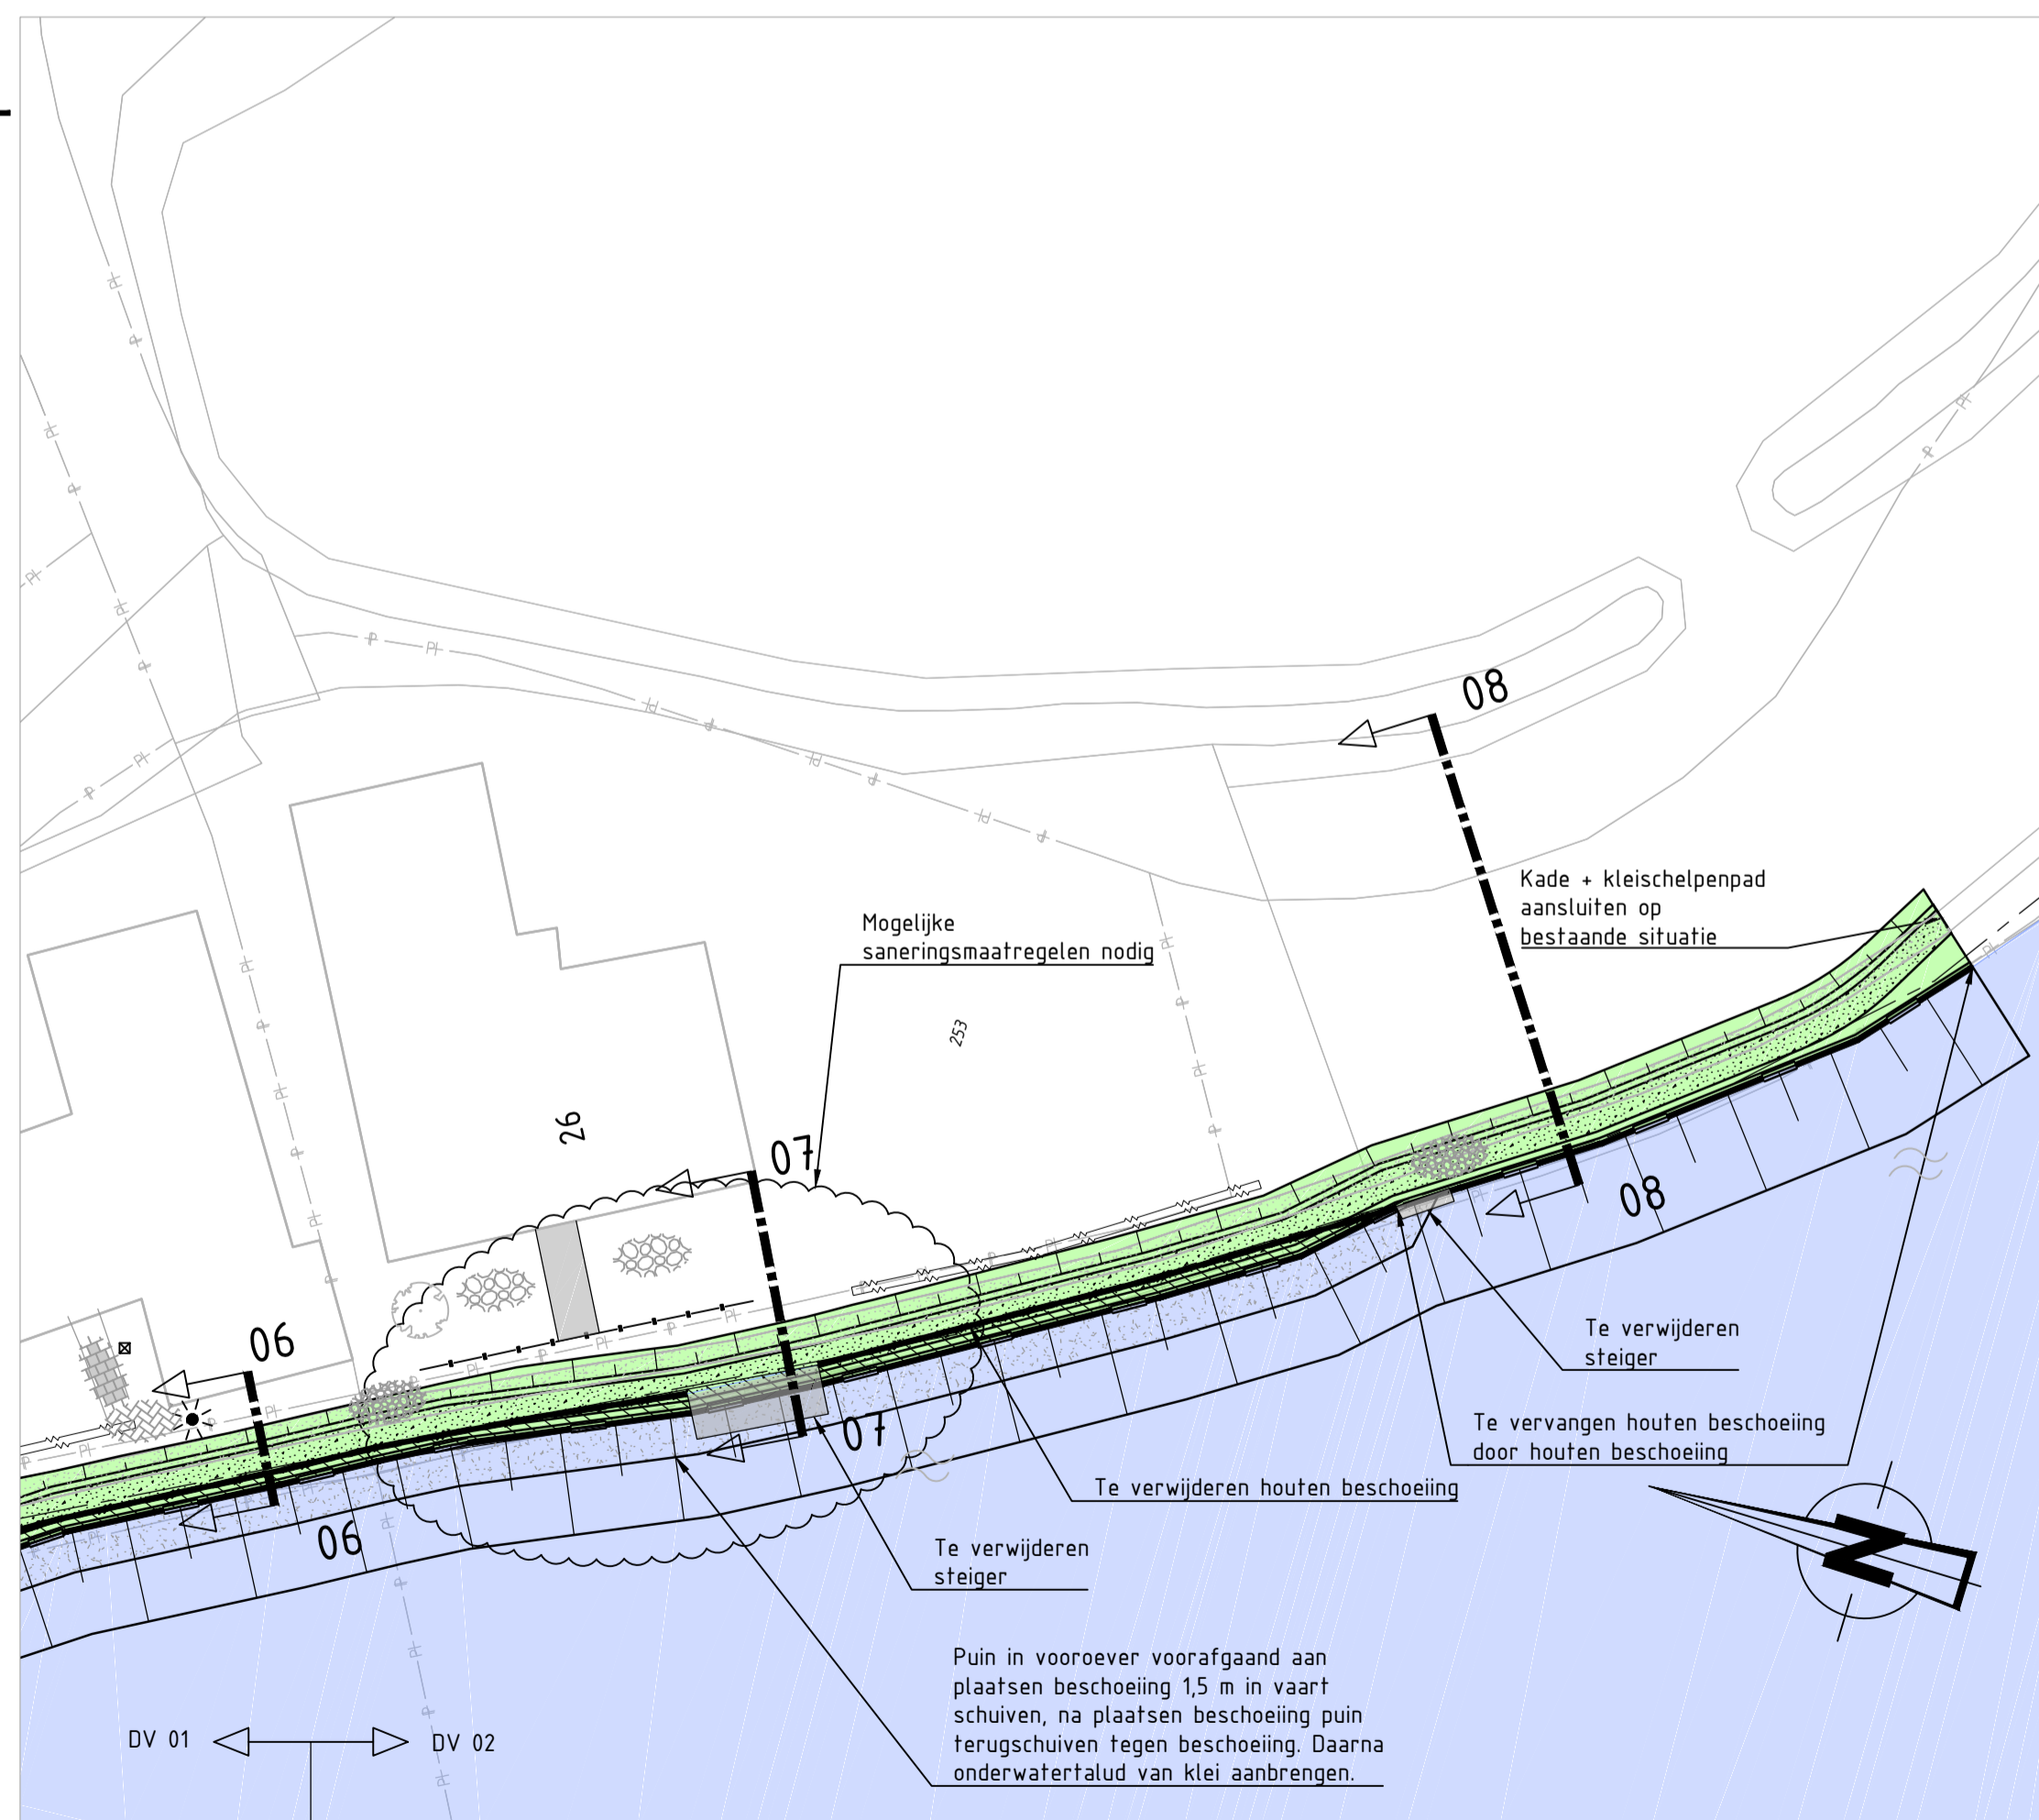

Bovenaanzicht deelvak 02
Schaal 1:250

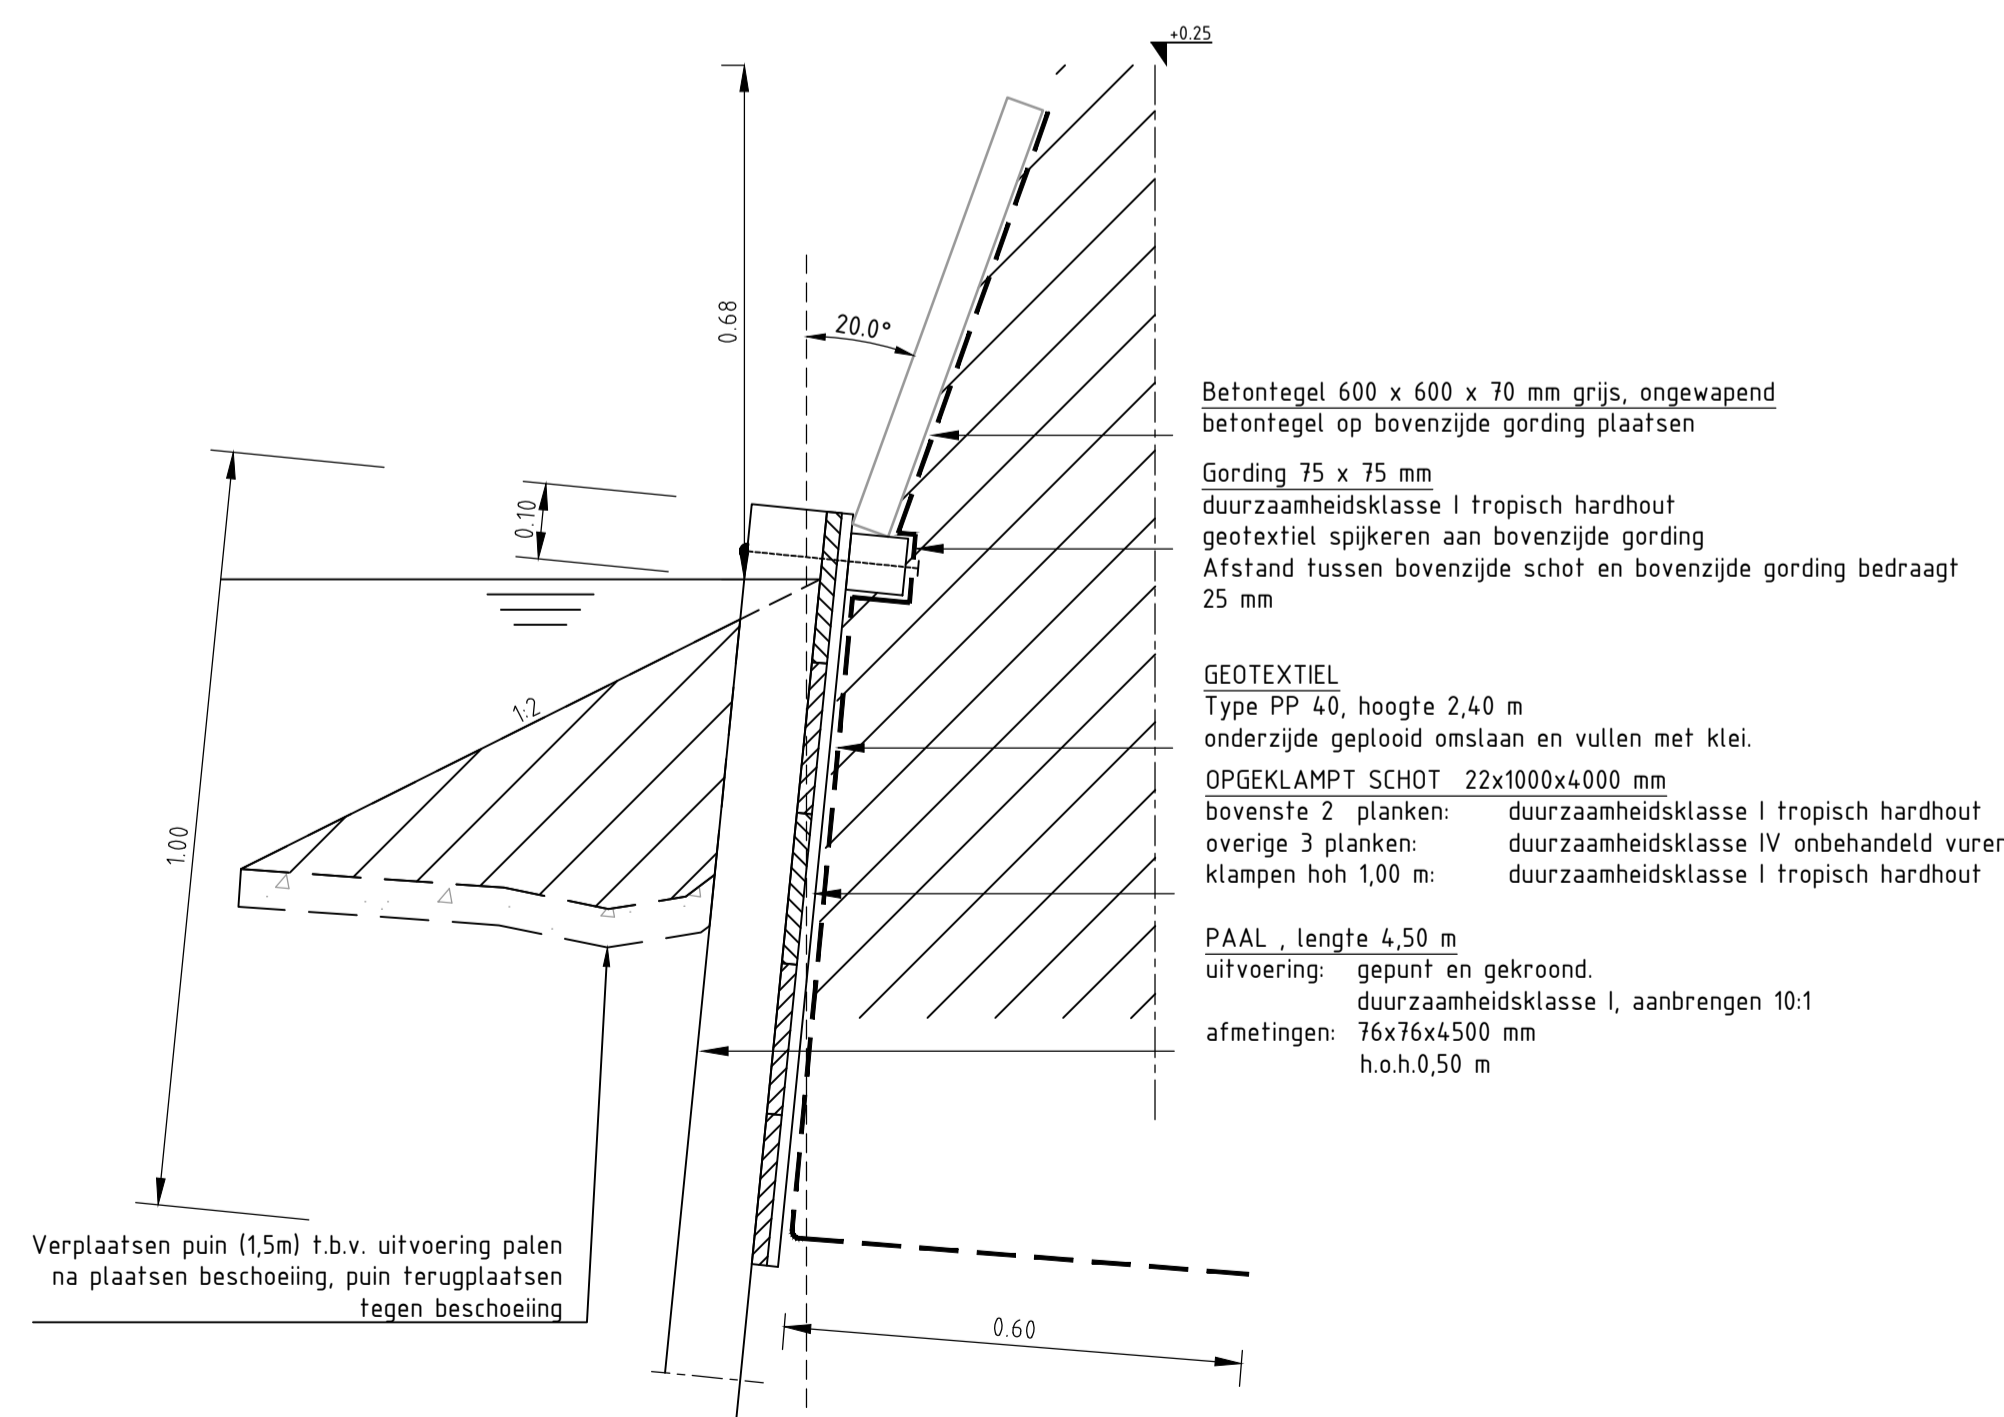

Principeprofiel nieuwe beschoeiing
Schaal 1:10

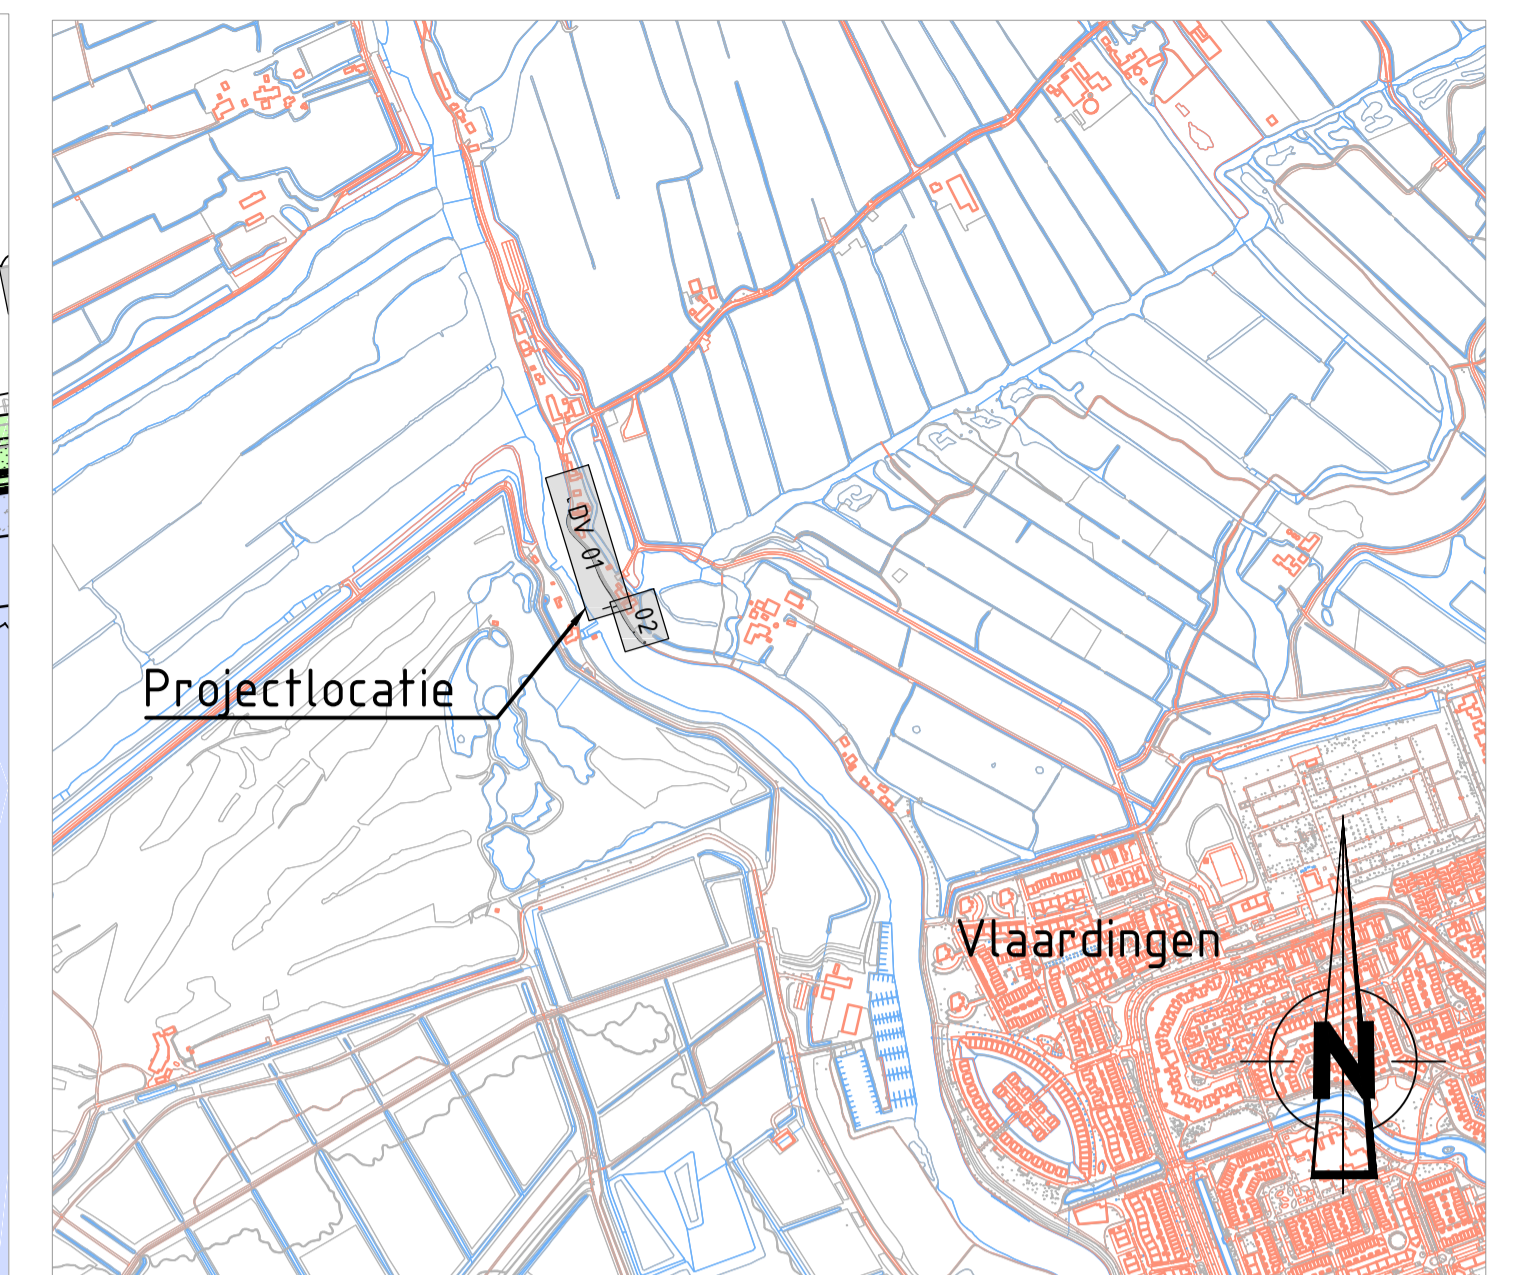


Situatie
Schaal 1:10.000









- Legenda bovenaanzicht**
- — — — — Bestaande situatie (BGT)
 - — — — — Leggerlijn
 - Water
 - Aanbrengen klei t.b.v groot onderhoud boven waterniveau
 - Te verwijderen houten beschoeiing met beschoeiingtegels
 - Te verwijderen houten beschoeiing
 - Te plaatsen houten beschoeiing
 - Verplaatsen puin
 - Bestaande haag
 - Vlonder / Steiger
 - Hekwerk
 - Gemetselde keermuur
 - Perceelsgrens, incl. perceelsnummer
 - Te dempen vaart
 - Tegelverharding
 - Klinkerverharding
 - Asfaltverharding
 - Halfverharding
 - Siergrind
 - Boom
 - Verkeersbord
 - Straatkolk
 - Straatverlichting
 - Terreinkast
 - Te plaatsen kleischelpenpad
 - Te verwijderen schelpenverharding

- OPMERKINGEN**
- Maten in meters tenzij anders vermeld
 - Hoogte maten in meters t.o.v. N.A.P. tenzij anders vermeld

WIJZ.	DOOR	OMSCHRIJVING WIJZIGING	DATUM WIJZIGING
1.0	RFI	Concept	15-02-2019
2.0	RFI	Definitief	14-02-2019

	Sector: Projectmanagementbureau (PMB) Team: - Contact adres: POSTBUS 3061, 2601 DB, DELFT www.hhdelfland.nl
701968 BGO Maassluis	
Locatie:	Traject 111_1a Vlaardingsekade Schipluiden
Onderwerp:	Buitengewoon Groot Onderhoud Reg. waterkeringen
Soort tek:	Definitief Ontwerp/B2
Status:	Concept

Getekend:	R. Fijzi	Datum:	08-02-2019	Schaal:	1:250	Formaat:	A1
Gecontroleerd:	R. van der Meijs	Datum:	08-02-2019	Contractnr.:	701968-01	Prj.-nr.:	701968
Projectleider:	M. van der Neut	Datum:	08-02-2019	Archiefnr.:	701968-111_1a-315		1/2
Opdrachtgever:	HHD	Datum:	08-02-2019				

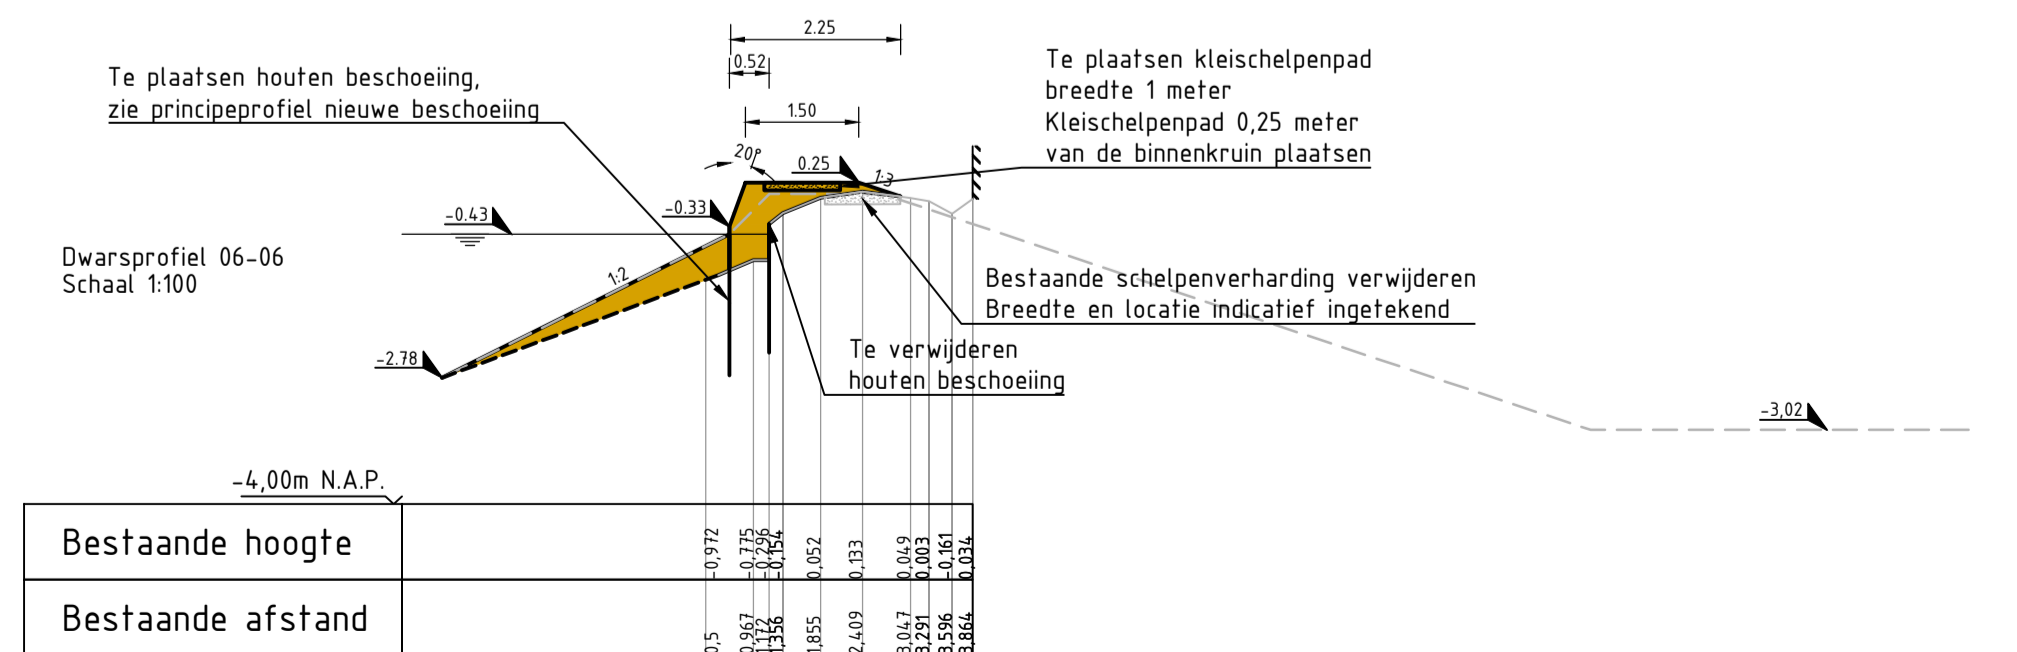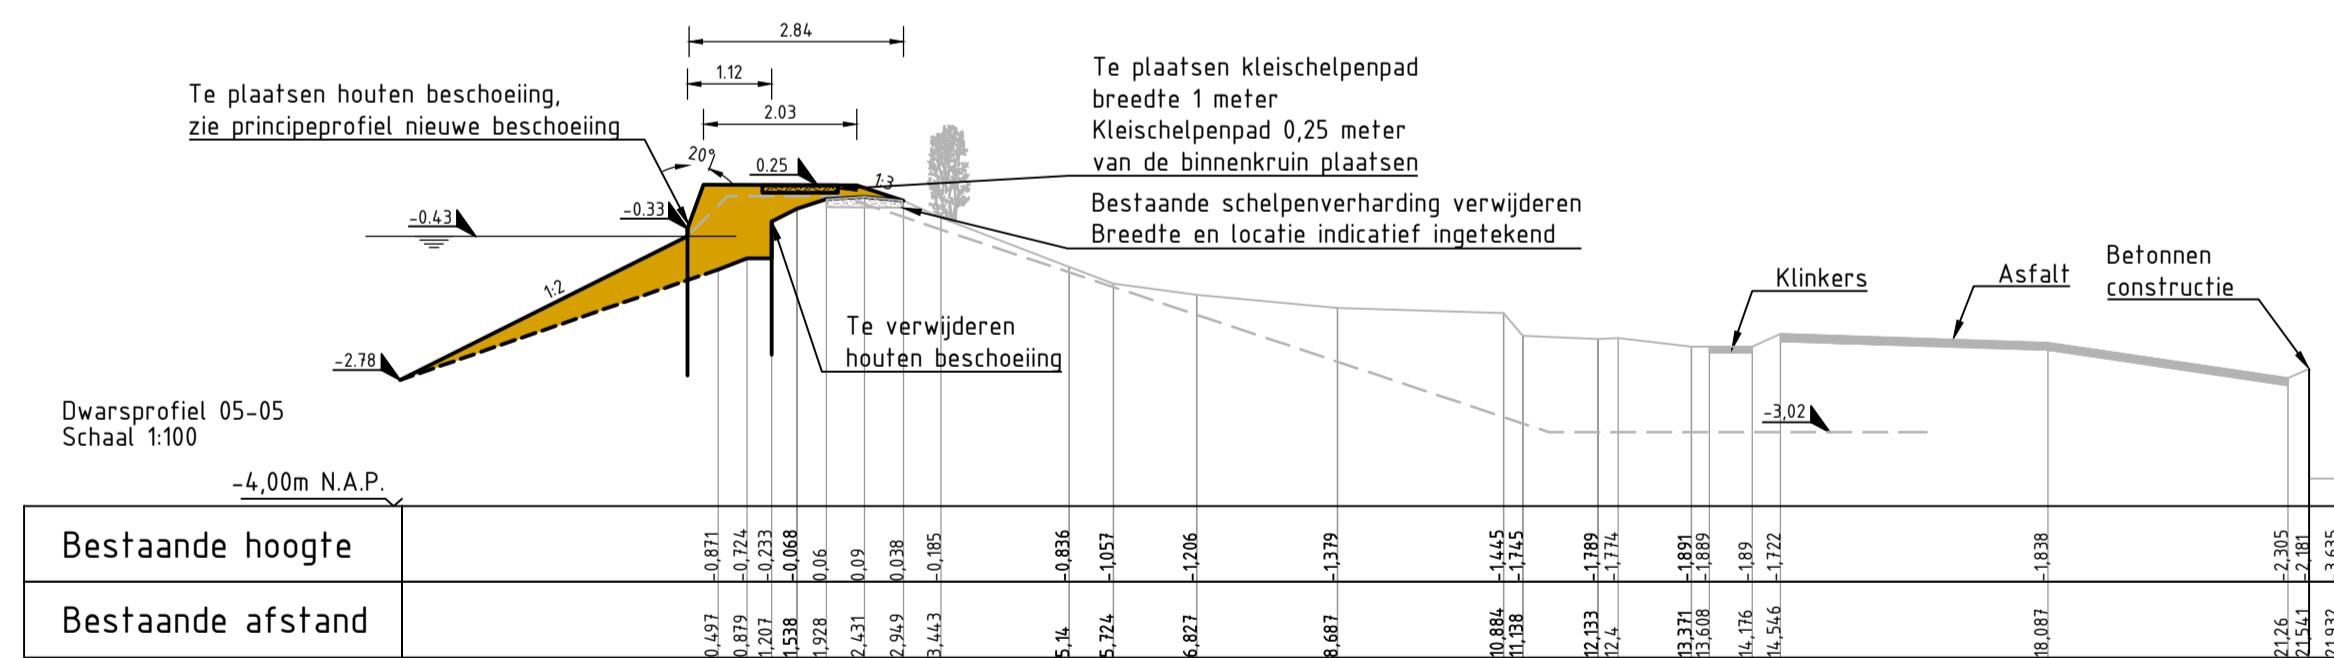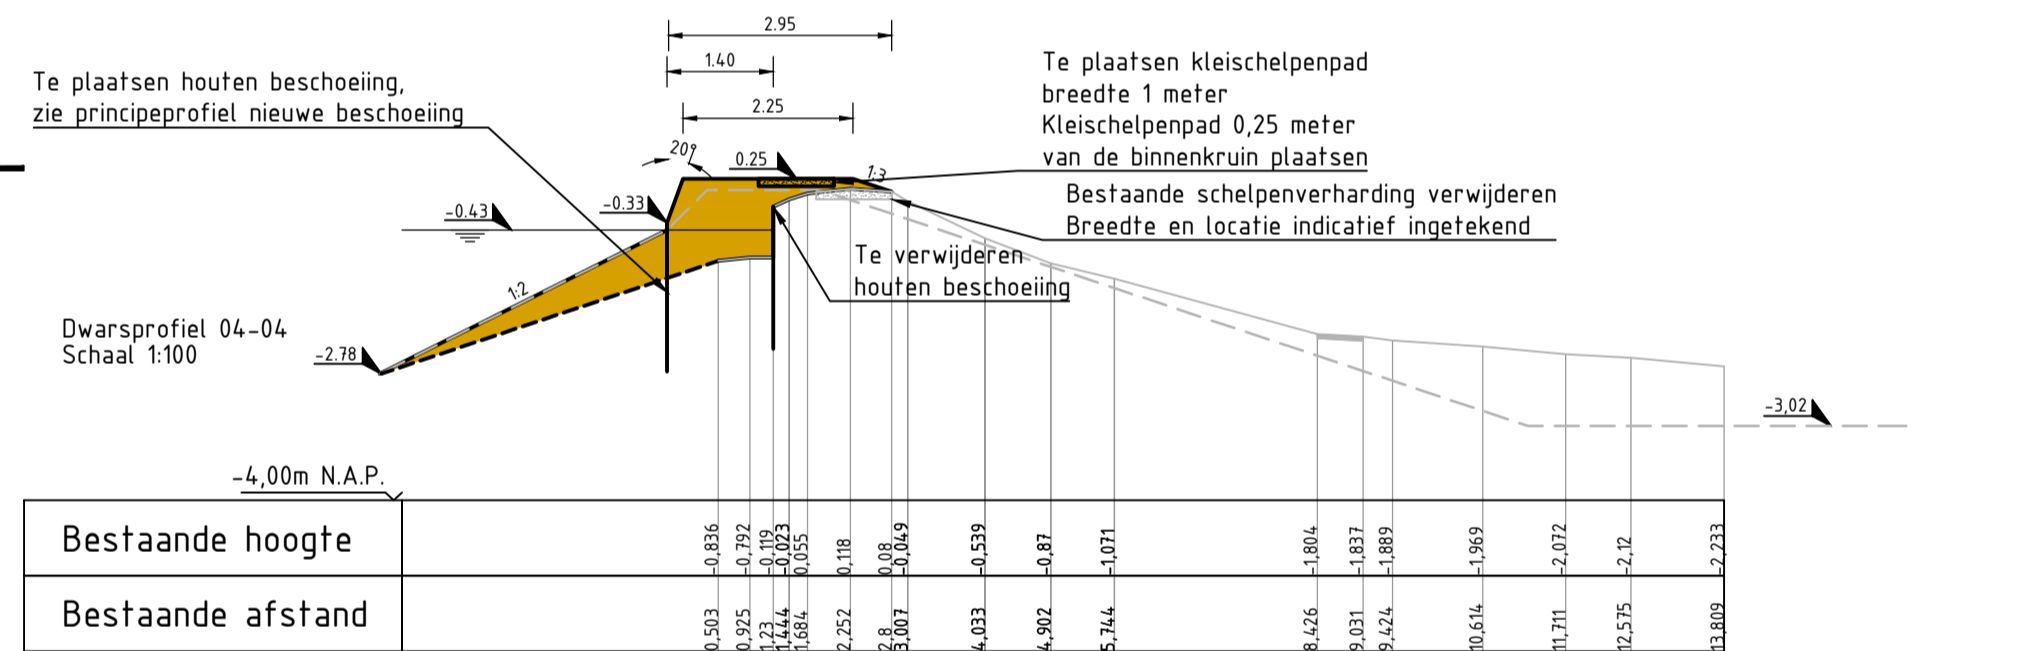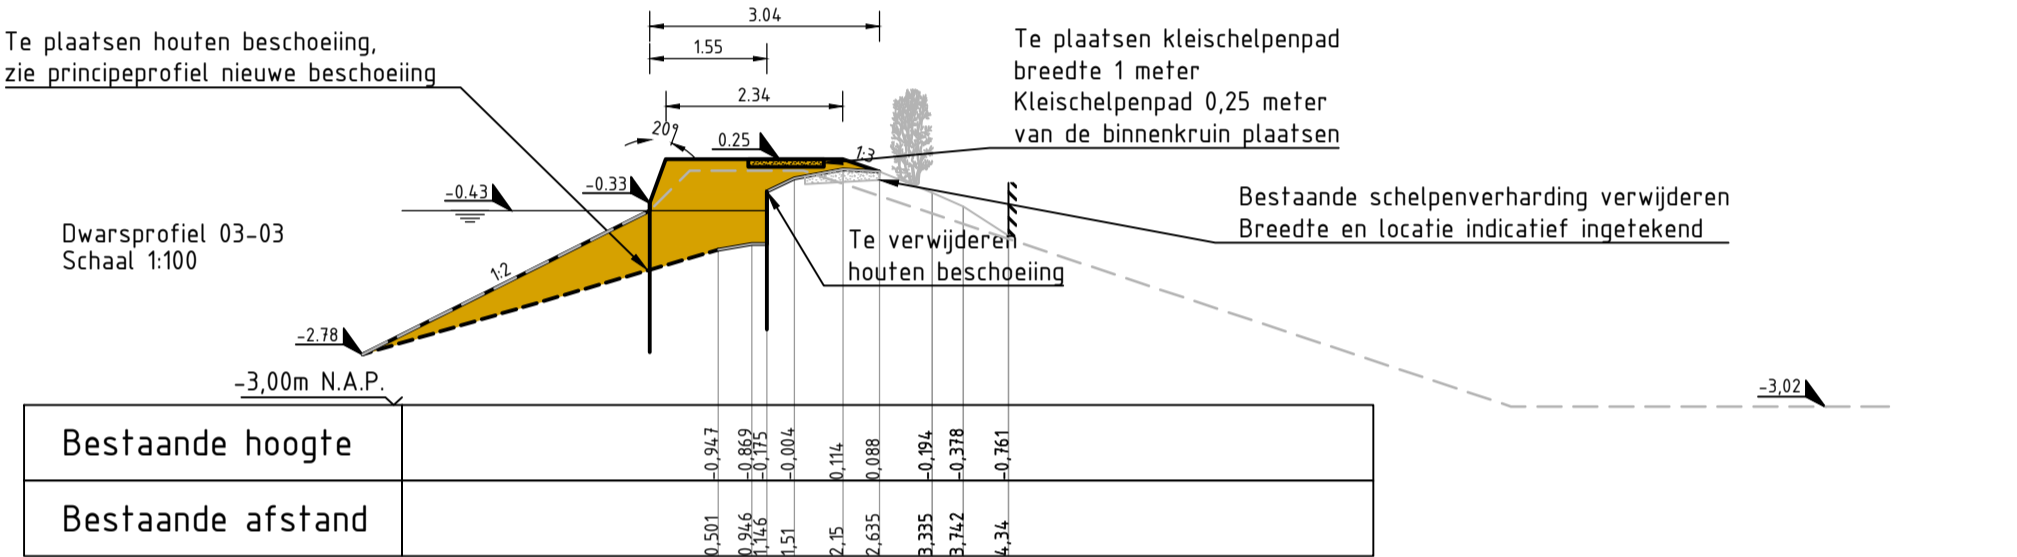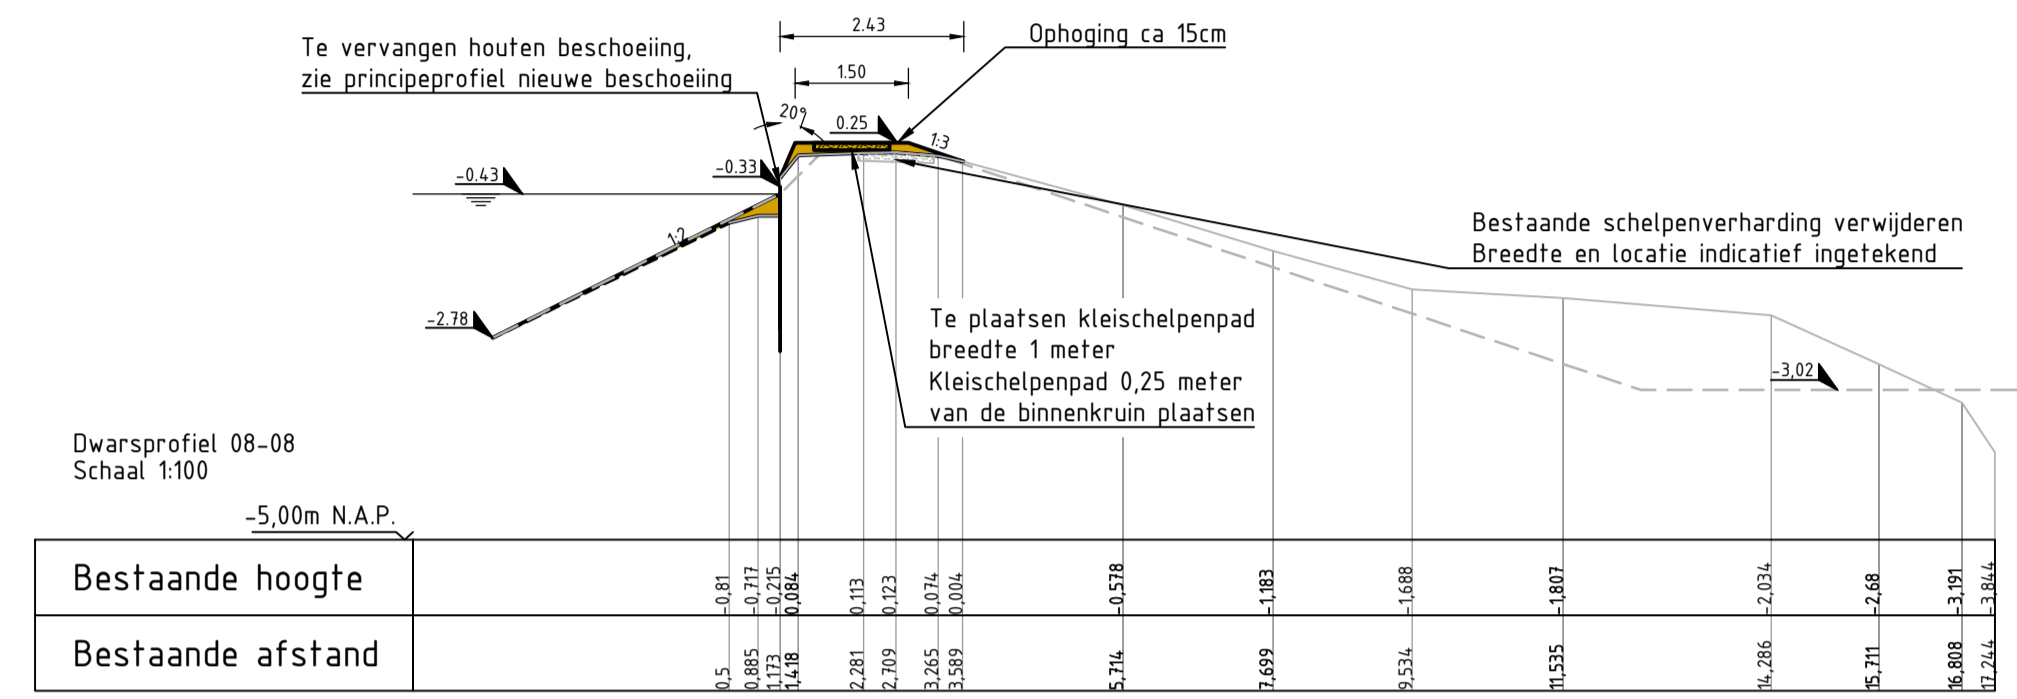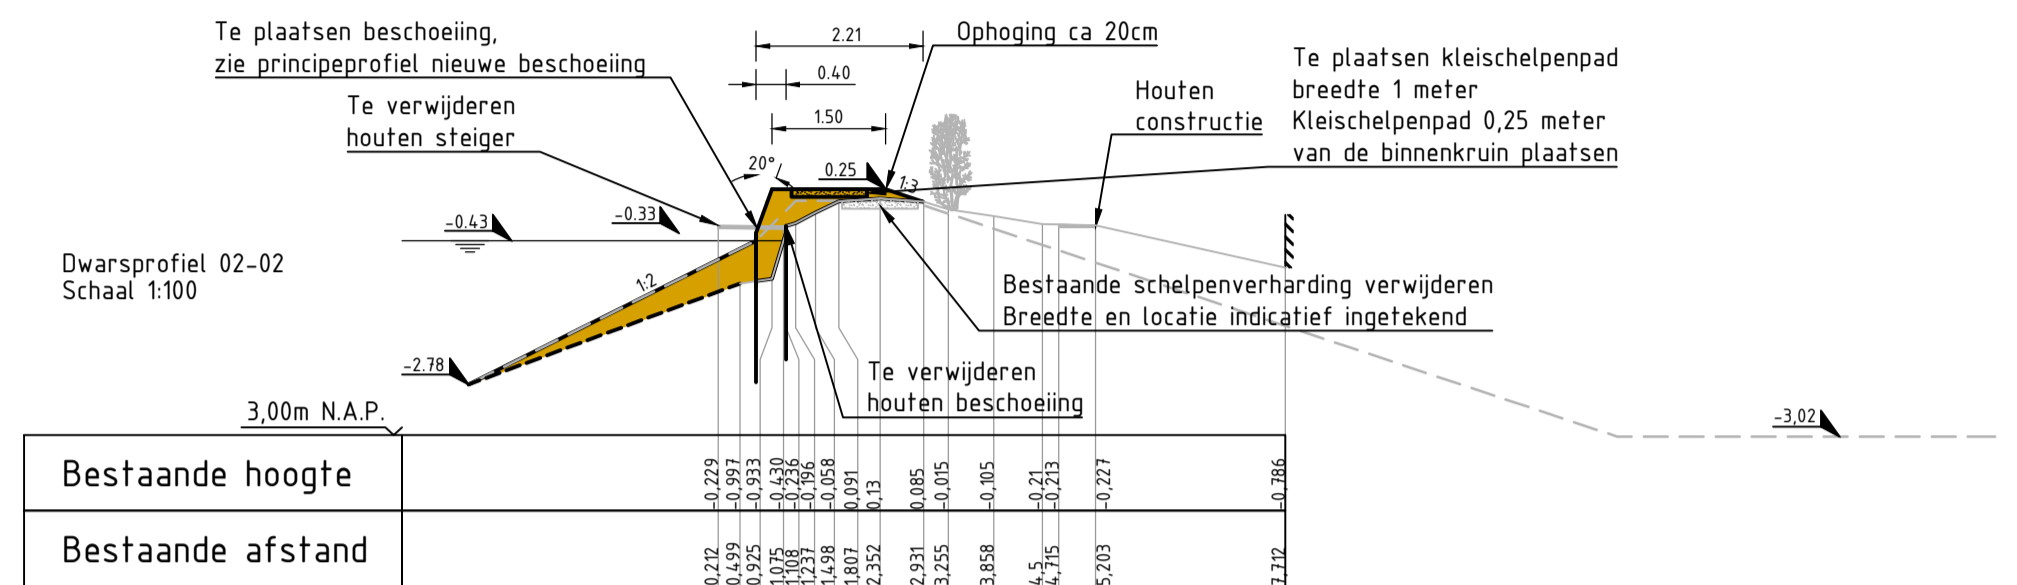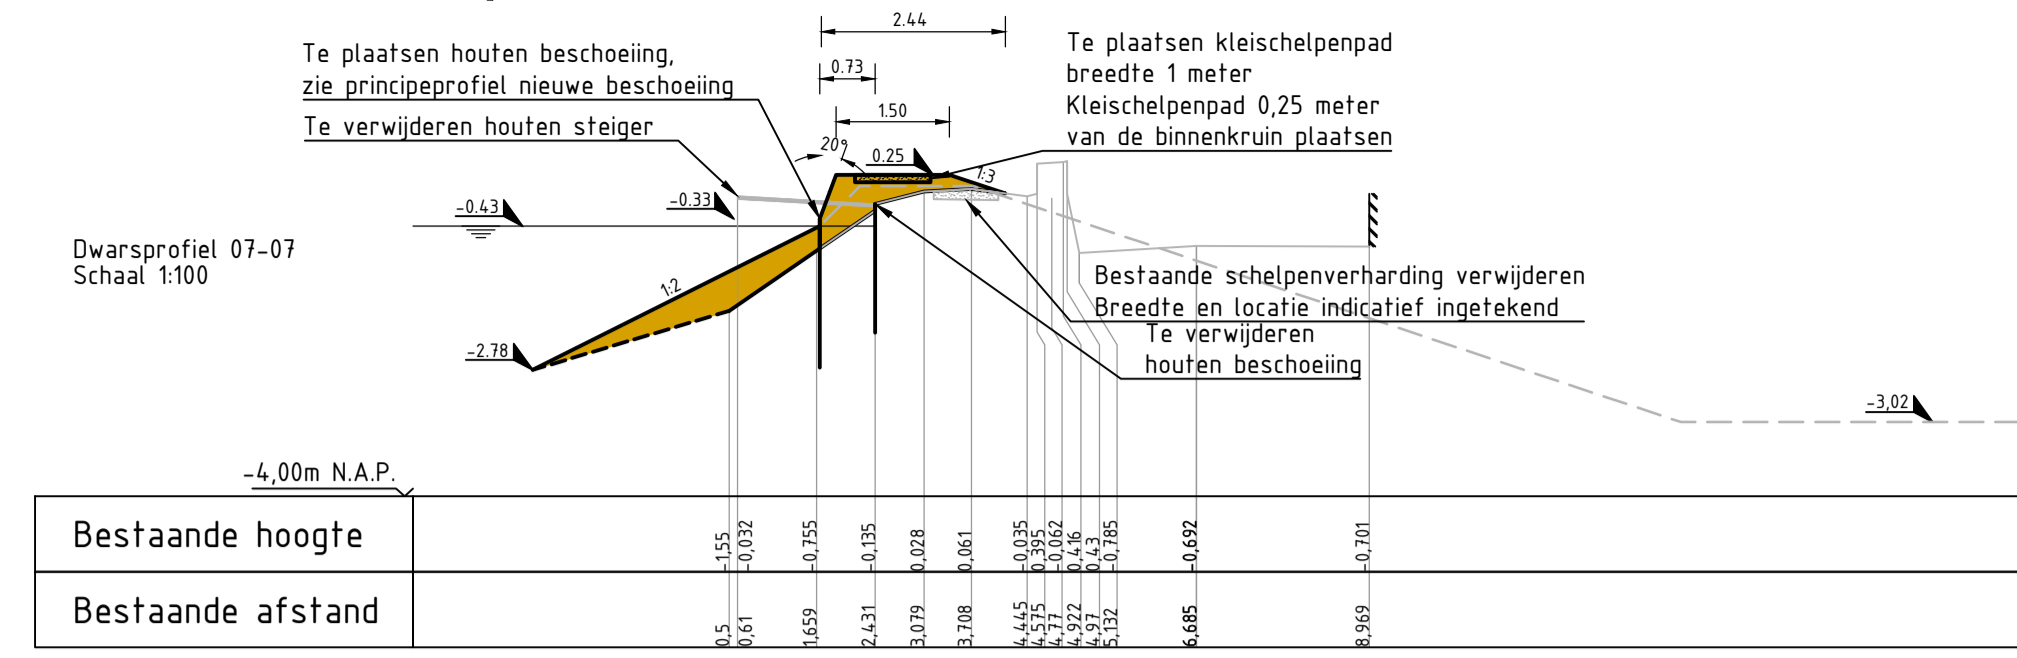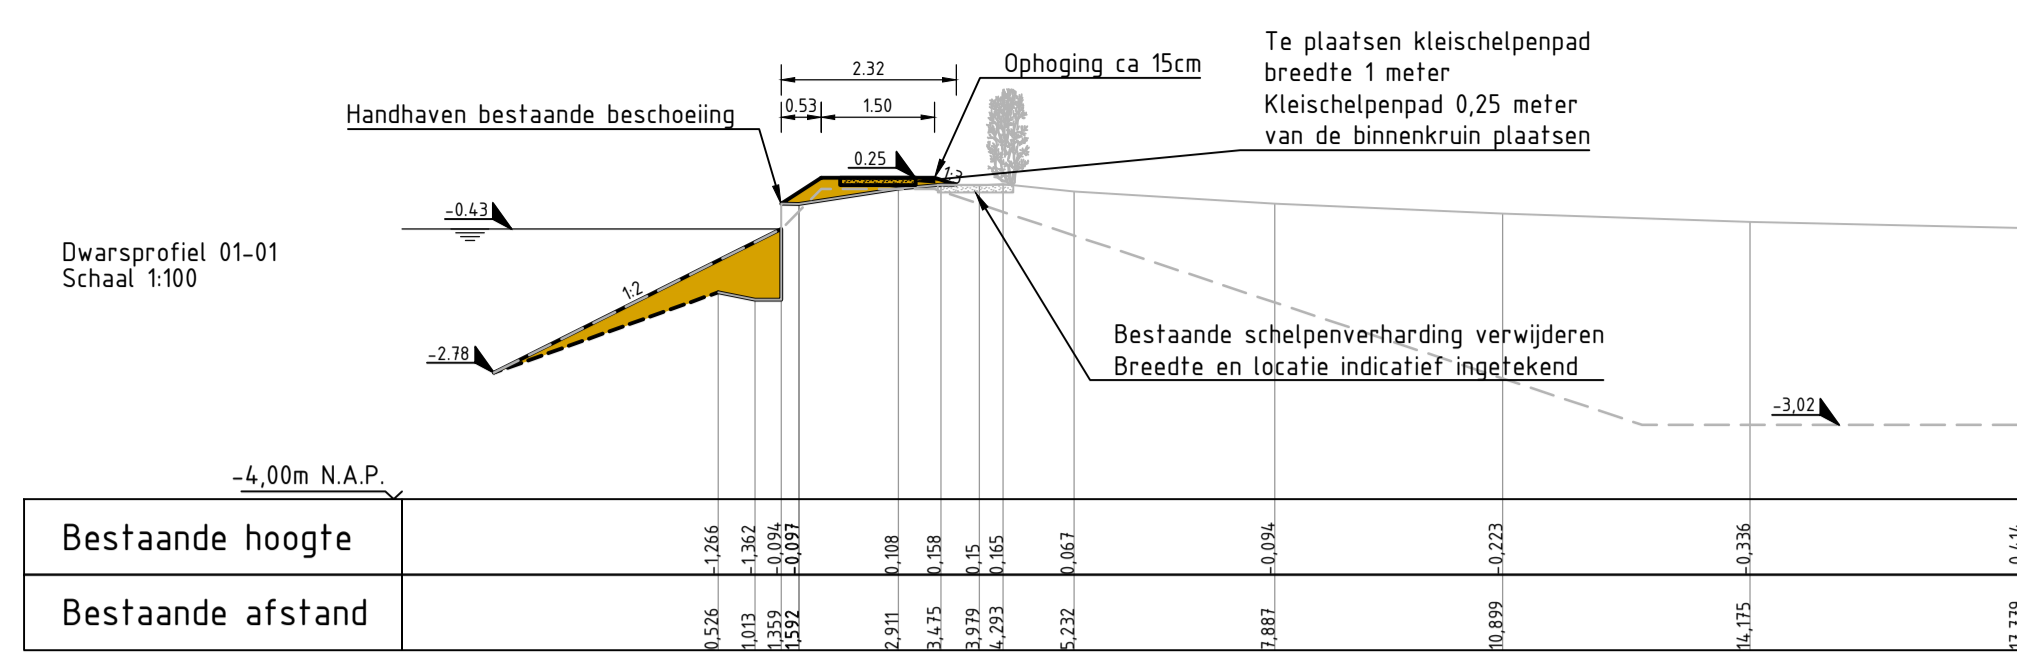

OPMERKINGEN

- Maten in meters tenzij anders vermeld
- Hoogte maten in meters t.o.v. N.A.P. tenzij anders vermeld

Legenda dwarsprofiel

- Bestaande situatie
- - - Bestaand leggerprofiel
- ▬ Gevel
- Waterlijn (boezempil)
- Aanbrengen grond
- Aanbrengen kleischelpenpad
- Verwijderen schelpenverharding
- Struik

WIJZ.	DOOR	OMSCHRIJVING WIJZIGING	DATUM WIJZIGING
1.0	RFI	Concept	11-02-2019
2.0	RFI	Definitief	14-02-2019

	Sector:	Projectmanagementbureau (PMB)	
	Team:	-	
	Contact adres:	POSTBUS 3061, 2601 DB, DELFT	www.hhdelvland.nl

Locatie:	Traject 111_1a	Vlaardingsekade Schipluiden
Onderwerp:	Buitengewoon Groot Onderhoud Reg. waterkeringen	
Soort tek:	Definitief Ontwerp/B2	

Status:	Concept
---------	---------

Getekend:	R. Fijzi	Datum:	08-02-2019	Par:		Schaal:	1:100	Formaat:	A1
Gecontroleerd:	R. van der Meijs	Datum:	08-02-2019	Contractnr.:	701968-01	Prj.-nr.:	701968		
Projectleider:	M. van der Neut	Datum:	08-02-2019	Archiefnr.:	701968-111_1a-315	2/2			
Opdrachtgever:	HHd	Datum:	08-02-2019						