

bk bestrating tuin



ca. 1350 mm
ca. 650 mm

nieuwe beschoeiing.
achter bestaande onderwater
beschoeiing.

Water = peil

bestaande
onderwater beschoeiing

ca. 1500 mm
ca. 3000 mm
achterkant
Schuur.

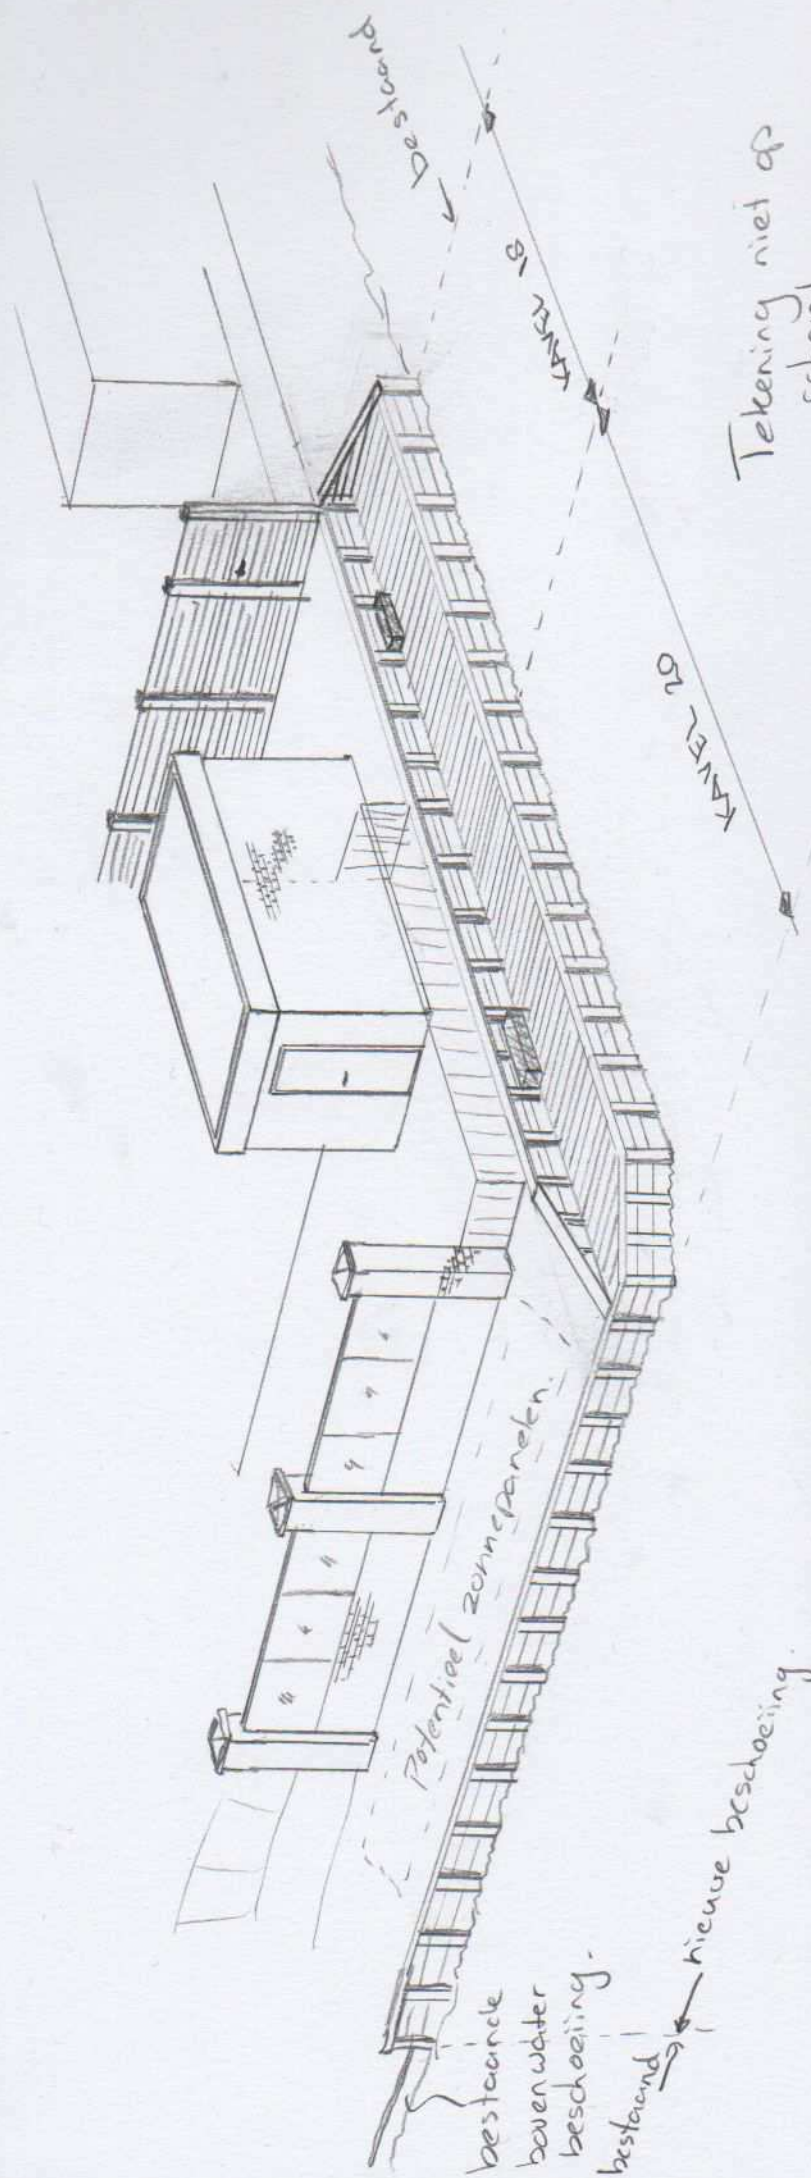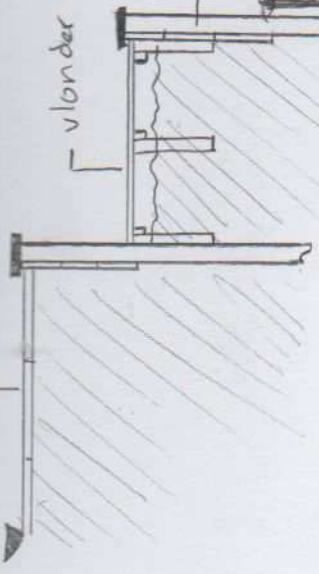

Bestand

KATEL 18

KATEL 20


Potentieel zonnepanelen

bestaande
bovenwater
beschoeiing.

nieuw beschoeiing.

Tekening niet op
schaal.

Vergunningaanvraag voor het realiseren van
 beschoeiing en het aanleggen van een houten
 vlonder en bijbehorende traptreden naar vlonder
 Steenbakker 18 & 20
 2415 CH Nieuwerbrug aan den Rijn
 gemeente Bodegraven-Reeuwijk.

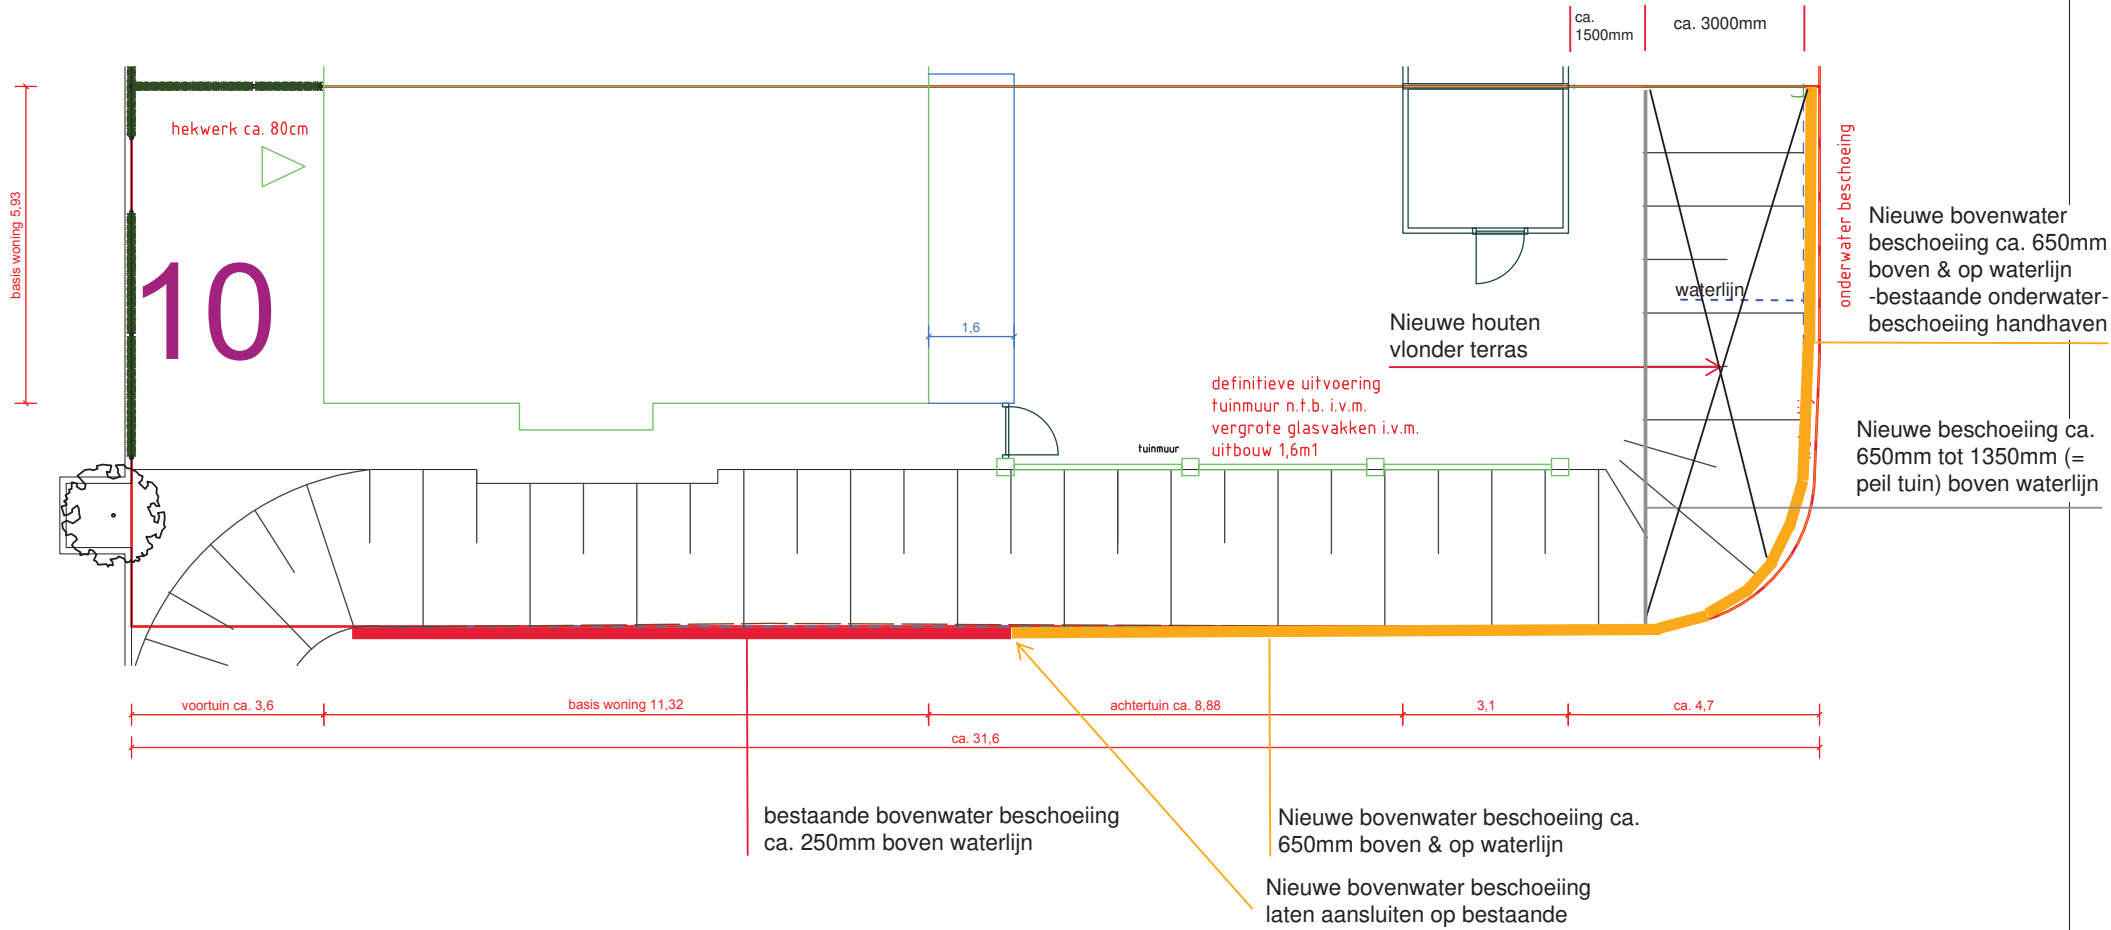

Definitieve inrichting openbaar gebied in
 overleg met de gemeente Bodegraven -
 Reeuwijk



bouwnr: 10	blad: situatie			
	werk: Op de Wijde			
datum: 19-10-17	gew.1 :	gew.2 :	bladnr : sit 10	
schaal: A3 (1:100)	gew.3:	gew.4:	gew.5:	