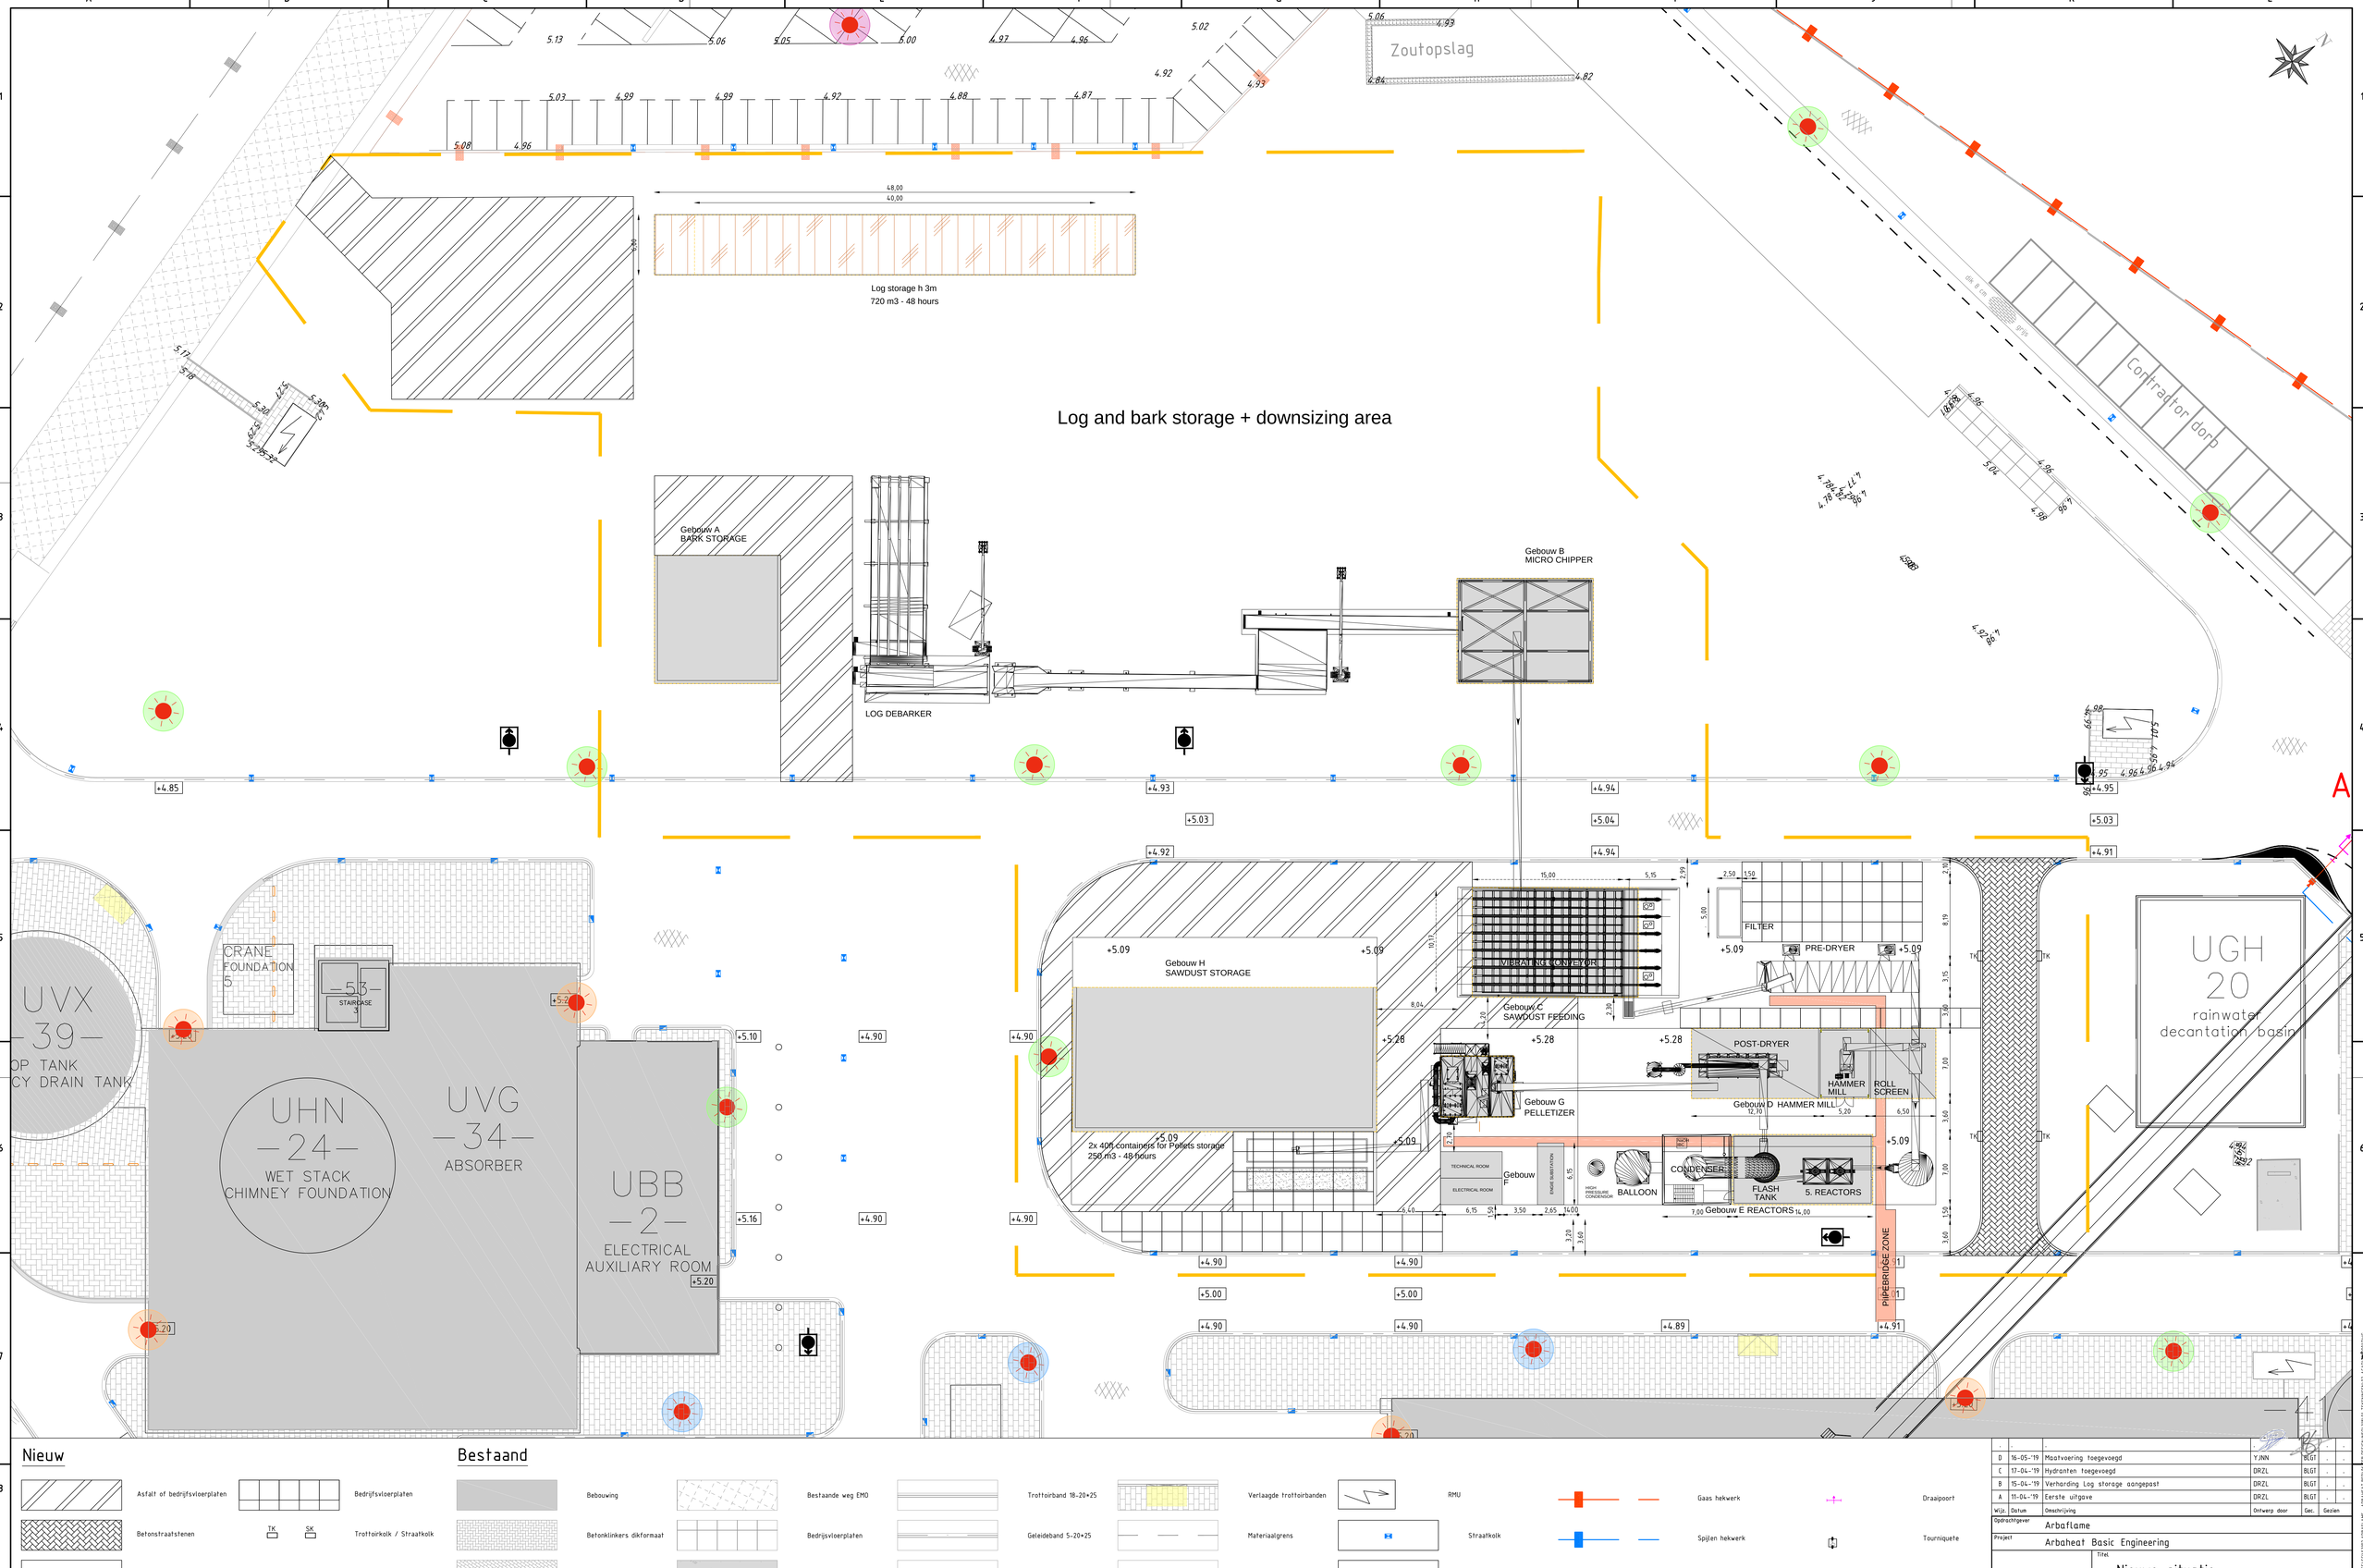

Nieuw

- Asfalt of bedrijfsvloerplaten
- Bedrijfsvloerplaten
- Betonstraatstenen
- TK SK Trottoirkolk / Straatkolk
- Trottoirband 18-20x25
- Werkgrens

Bestaand

- Bebouwing
- Bestaande weg EMO
- Trottoirband 18-20x25
- Verlaagde trottoirbanden
- RMU
- Gaas hekwerk
- Draaipoort
- Betonklinkers dikformaat
- Bedrijfsvloerplaten
- Geleideband 5-20x25
- Materiaalgrens
- Straatkolk
- Spijlen hekwerk
- Tourniquete
- Betonklinkers
- Betonvloer
- Opsluitband 10x20
- Stootband
- Trottoirkolk
- Automatische schuifpoort
- Slagboom
- Asfaltverharding
- Menggranulaat
- Goot / rollaag
- Belijning
- Hekwerk derden
- Automatische draaipoort
- Lichtmast
- Hydrant

D	16-05-'19	Maatvoering toegevoegd	YJNN	BLGT	
C	17-04-'19	Hydranten toegevoegd	DRZL	BLGT	
B	15-04-'19	Verharding Log storage aangepast	DRZL	BLGT	
A	11-04-'19	Eerste uitgave	DRZL	BLGT	
Wijz.	Datum	Omschrijving	Ontwerp door	Gec.	Gezien

Opdrachtgever: Arbaflame

Project: Arbaheat Basic Engineering

Titel: Nieuwe situatie

BILFINGER — Bilfinger Tebodin

Vestiging	Afdeling	Schaal	Form	Ordernummer	Sub	Tekeningnummer	Blad	van	Wijz.
VELSEN (071.101870)	318	1 / 200	A0	53192	01	1852001	1	1	D