



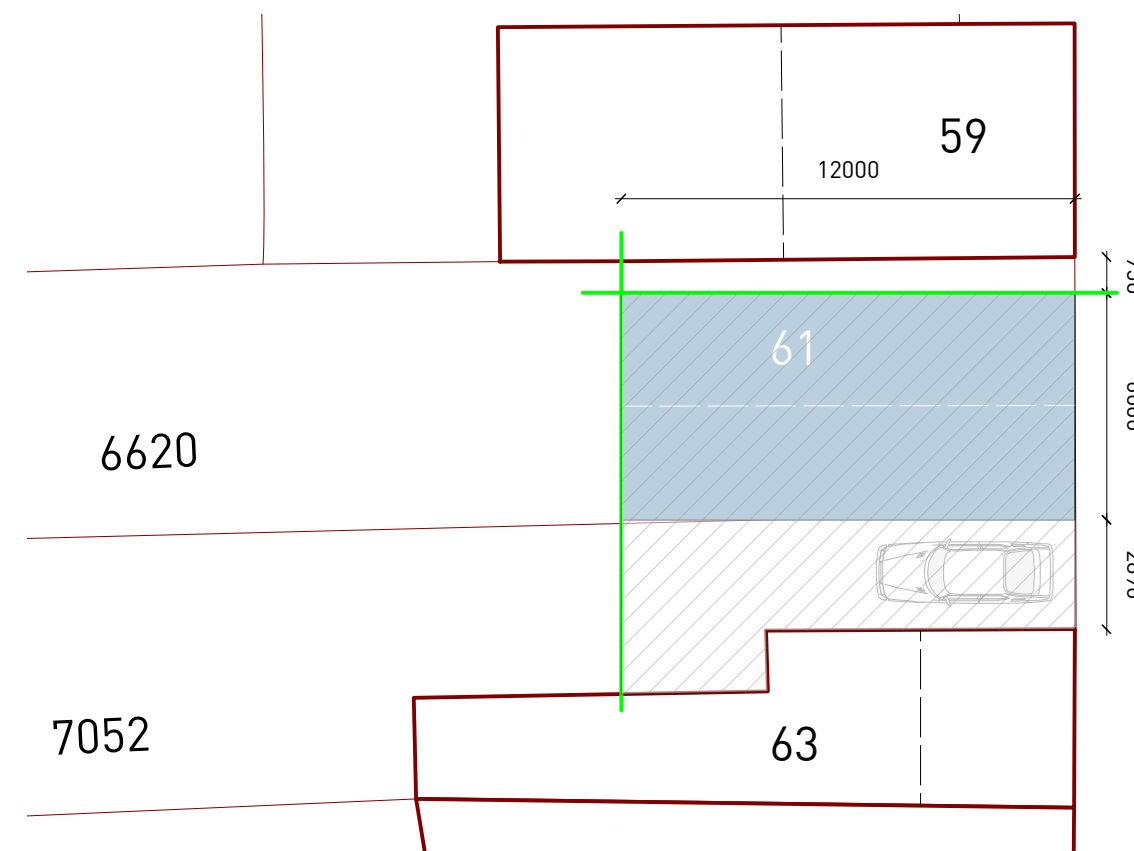

SITUATIE 1:500

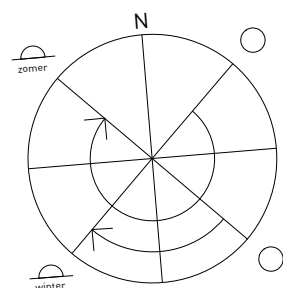

perceel 6620 (61) en 7052 (63) zijn van zelfde eigenaar

maximale bouwdiepte = 12m met 0,95m afstand tot nr. 59

maximale bouwvlak

bouwvlak hoofdvolume = 6x12m

VOORWAARDEN 1:200

1995 Massiefhouten Atelierwoning

Jeroen Doorenweerd
Bylandtstraat 63 Tilburg

A0 Situatie A3

Schaal
1:500 @ A3

Tekenaar
ng.rv

Eenheid
mm

Datum
14.02.20

Tekening
105

