VERKLARING

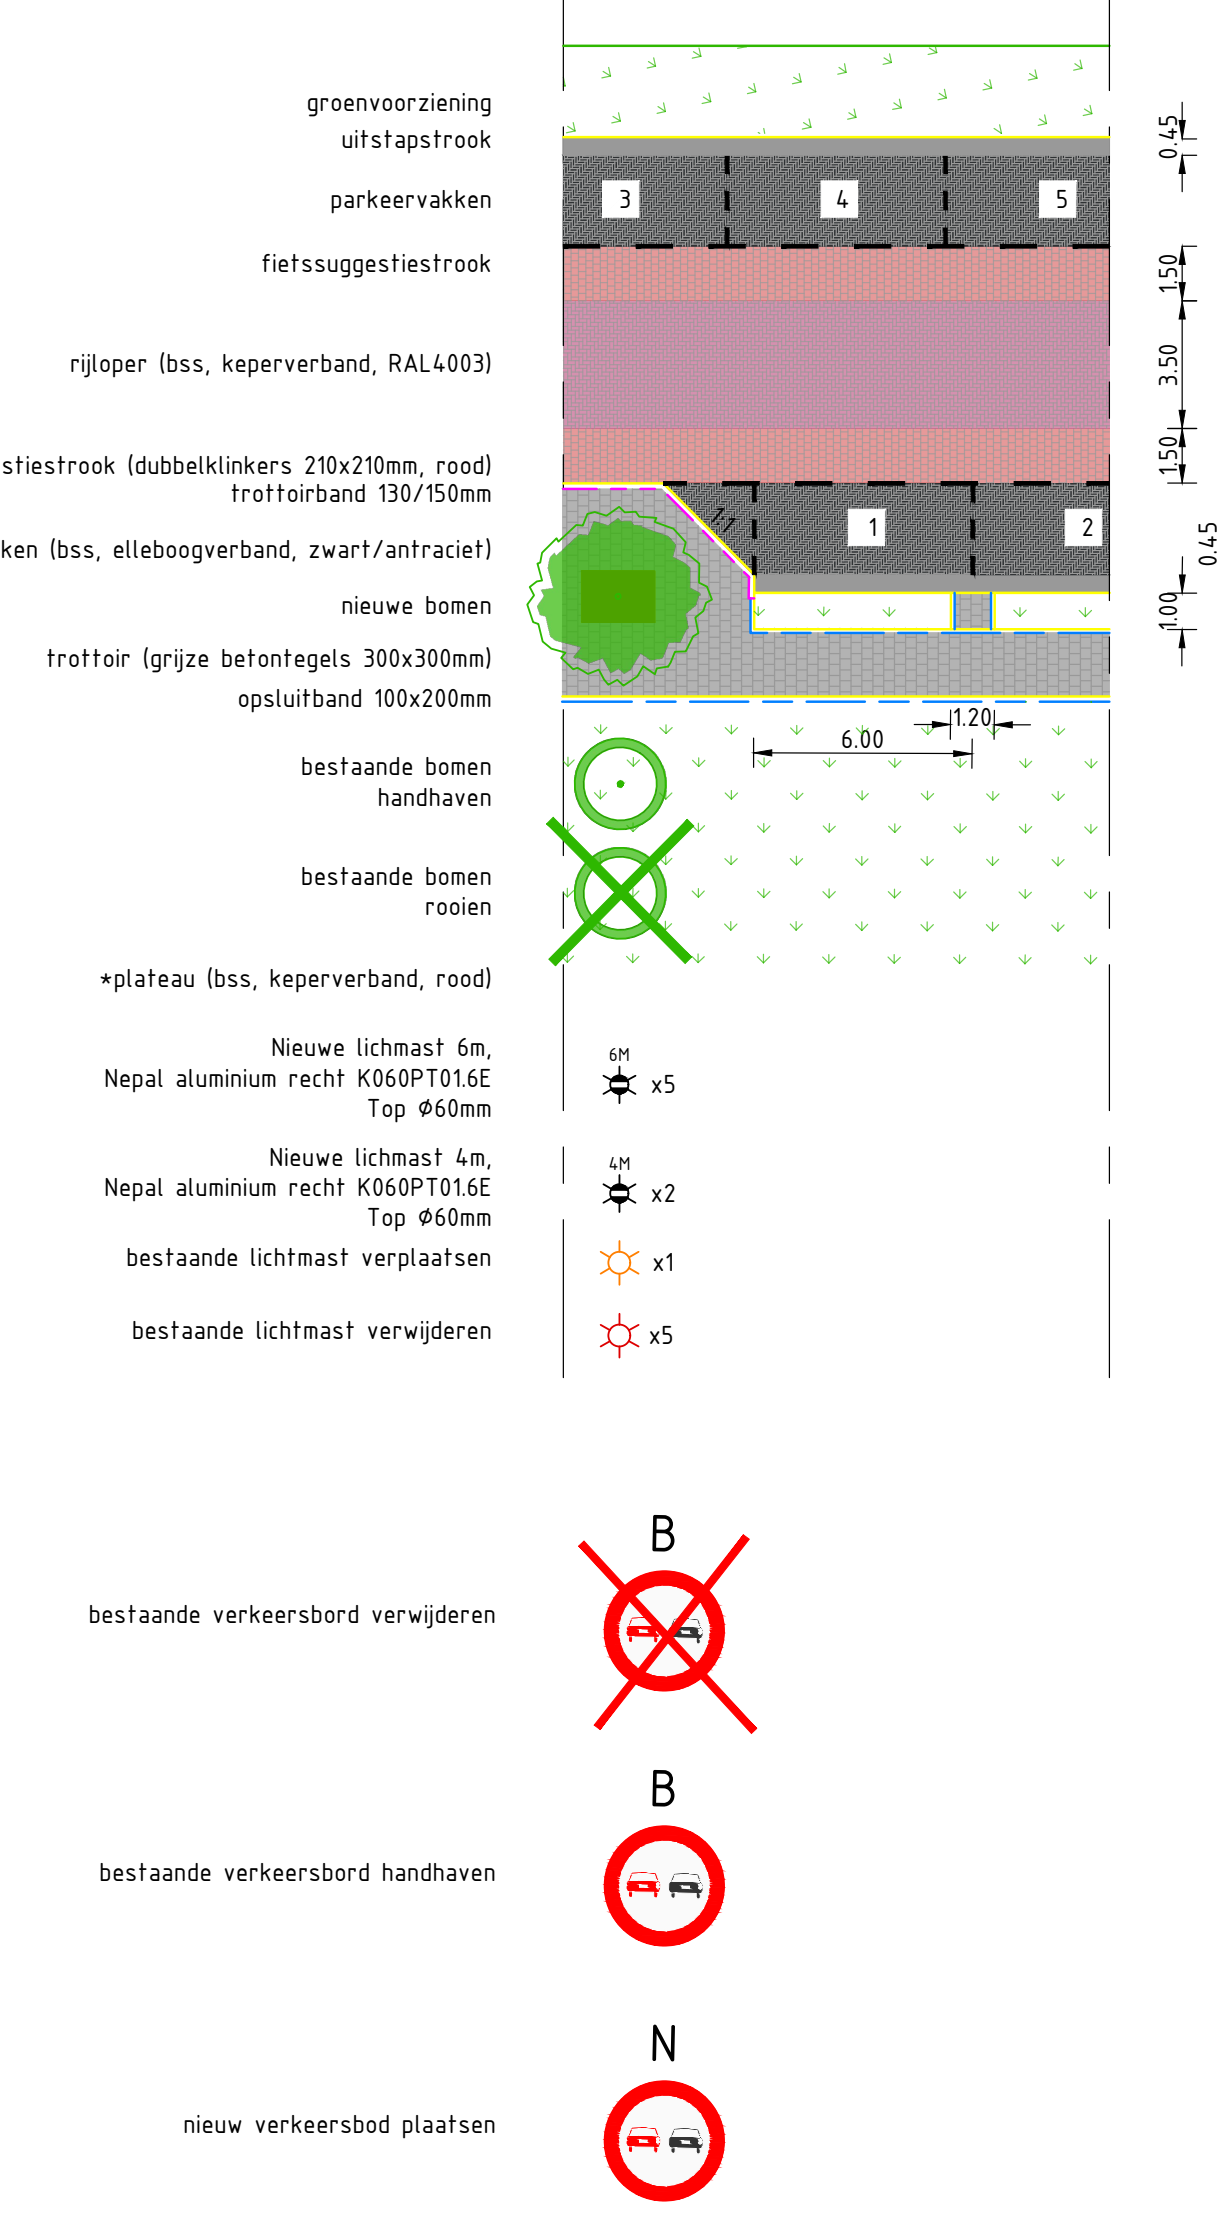
groenvoorziening
uitstapstrook
parkeervakken
fietssuggestiestrook
rijloper (bss, keperverband, RAL4003)
fietssuggestiestrook (dubbelklinkers 210x210mm, rood)
trottoirband 130/150mm
parkeervakken (bss, elleboogverband, zwart/antraciet)
nieuwe bomen
trottoir (grijze betontegels 300x300mm)
opsluitband 100x200mm
bestaande bomen handhaven
bestaande bomen rooien
*plateau (bss, keperverband, rood)
Nieuwe lichtmast 6m, Nepal aluminium recht K060PT01.6E Top Ø60mm
6M
x5
Nieuwe lichtmast 4m, Nepal aluminium recht K060PT01.6E Top Ø60mm
4M
x2
bestaande lichtmast verplaatsen
x1
bestaande lichtmast verwijderen
x5
0.45
2.50
1.50
3.50
1.50
6.50
2.50
0.45
1.00
var
6.00
1.20
1
2
3
4
5
B
bestaande verkeersbord verwijderen
B
bestaande verkeersbord handhaven
N
nieuw verkeersbod plaatsen

Overzicht:

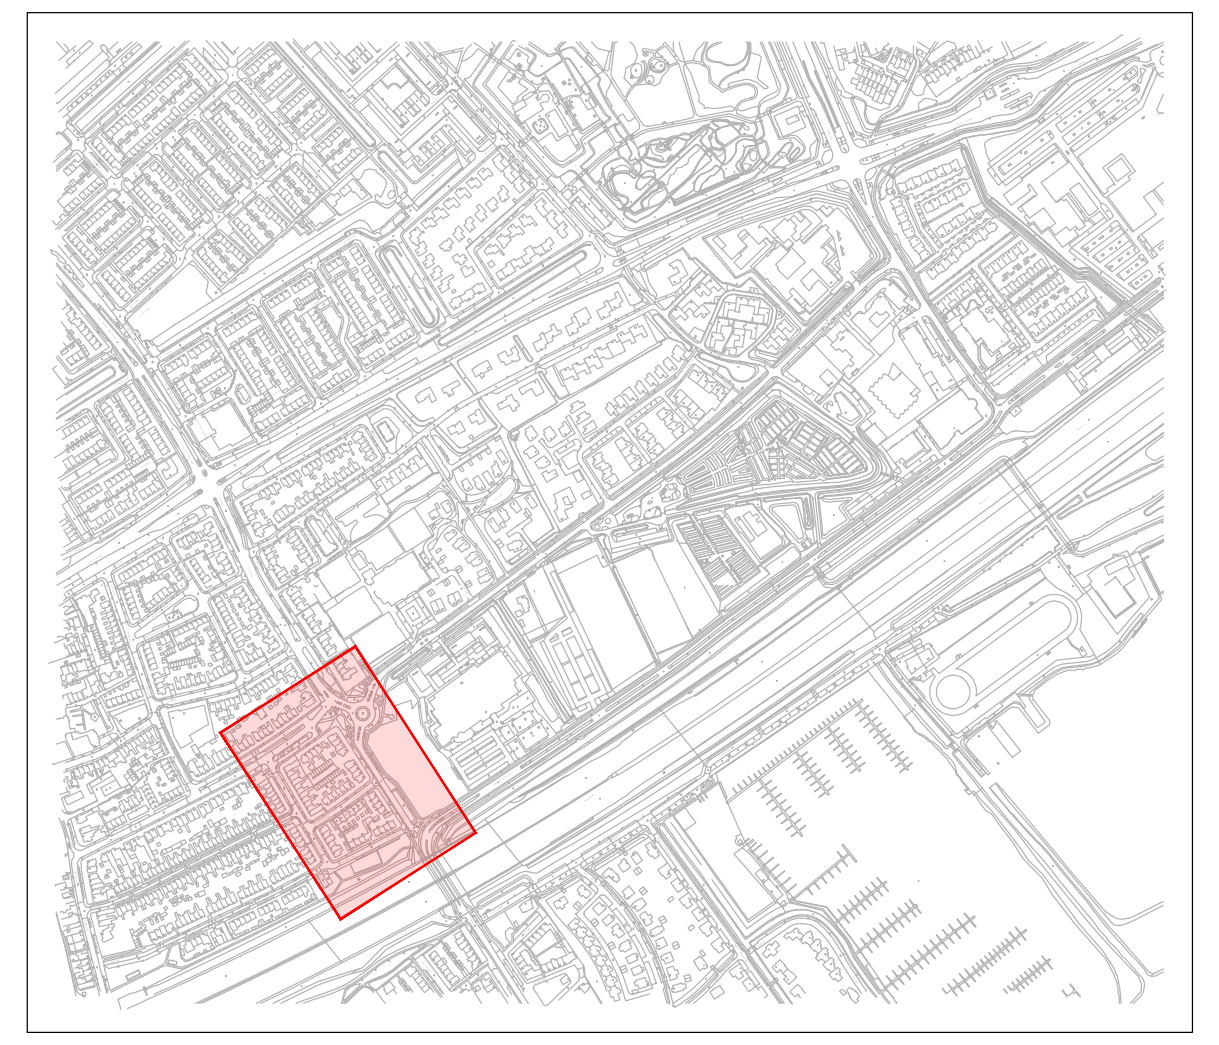

Opmerkingen:
- Maten in meters tenzij anders vermeld;
- Hoogtemaatvoering in meters t.o.v. N.A.P.;
- Coördinaten in meters volgens RD-stelsel.

Schaal 1:200

Projectnummer	MN000607
Identificatiecode	
Versie	0.4
Versiedatum	30-03-2020
Documentstatus	Concept
Formaat	A1x3
Schaal	1:200
Tekenaar	F.Elgershuizen
Besteknummer	
Projectleider	R. van der Wösten
Vrijgegeven	

Gemeente Leiderdorp
Inrichting Ericalaan en Simon Smitweg

Ericalaan
Bebordingsplan
30 parkeerplekken

MN000607 / WE / SIT / SO / 001

Divisie Ruimte, Mobiliteit en Infra
Afdeling RM-IN-LWD
Postbus 2855
3500 GW Utrecht

Movares
adviseurs & ingenieurs

A1x3