


20-271770-B

Gemeente Tilburg, sectie AF, nummers 275 en 5645

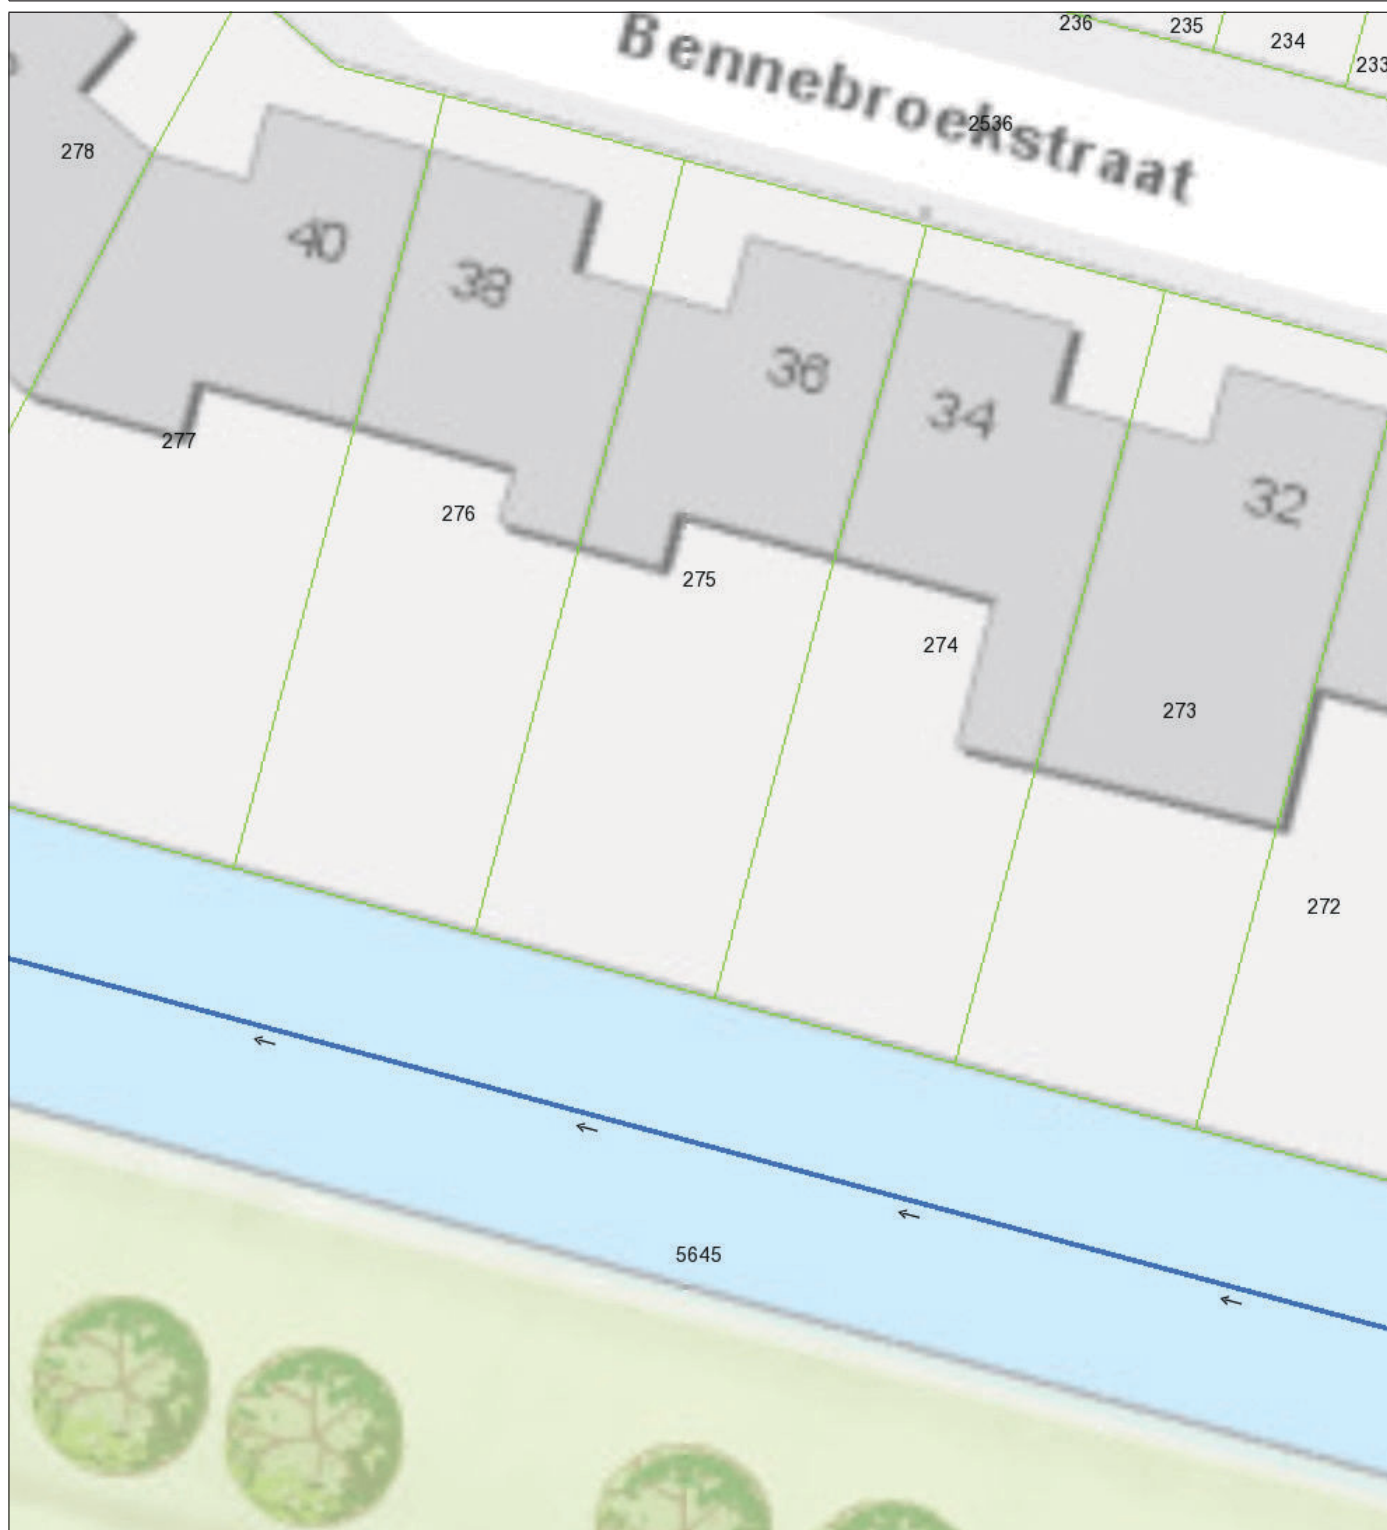

- Waterloop Categorie A
VIG LEGGER 2012
- Waterloop Categorie B
VIG LEGGER 2012
- Afwijkende
onderhoudsplicht
- Onderhoudsplicht
aanliggend perceel
- Huisnummers



Naam/Proces:
-Auteur-

Datum: 08-04-2020

Formaat: A4

Schaal: 1:250

