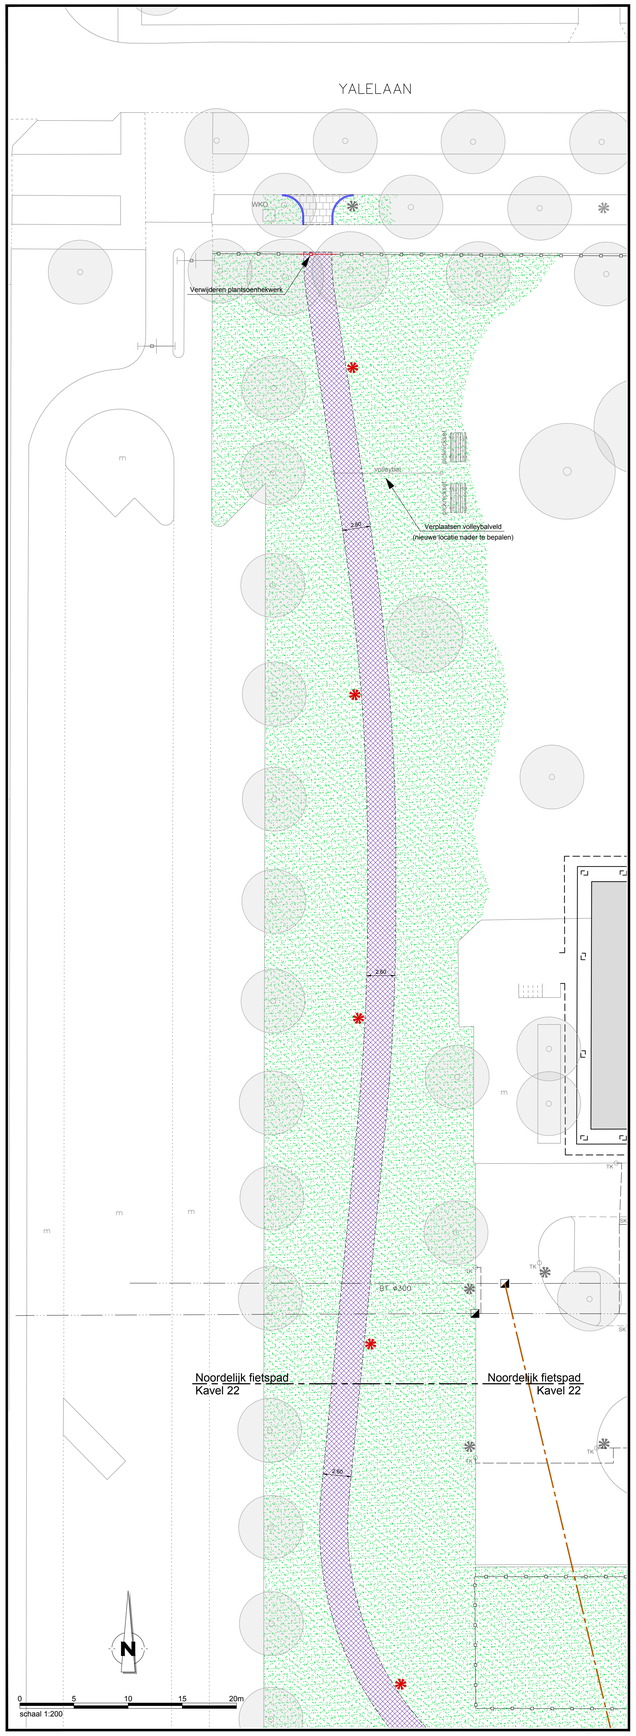

Noordelijk fietspad
schaal n.v.t.

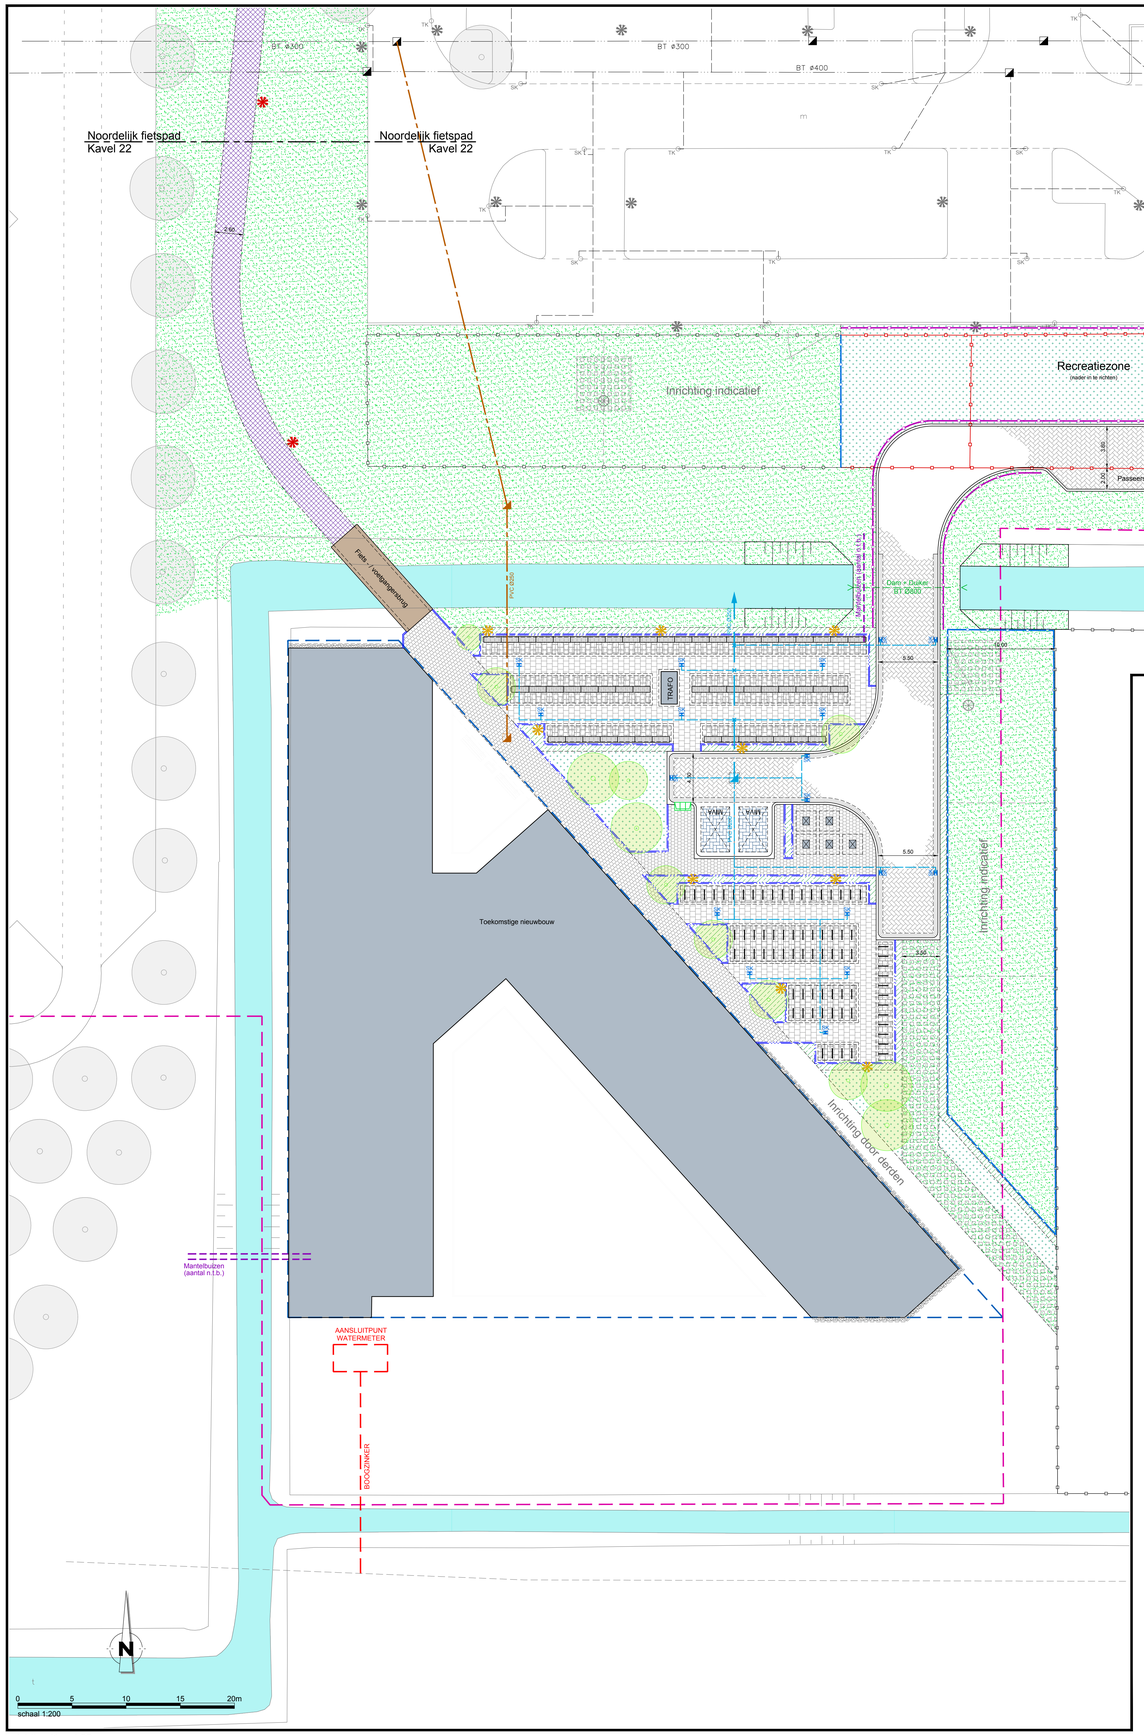

Inrichting Kavel 22
schaal n.v.t.

Algemeen

Bestaande bebouwing
Incl. huisnummeraanschrijving

Toekomstige bebouwing
incl. grindkoffer (door derden)
(indicatief weergegeven)

Perceelgrens kavel 22
(ca. 2380 m2)

Bestemmingsplangrens

Groenvoorzieningen

Gras
Type : Nader te bepalen

Beplanting
Type : Nader te bepalen

Haag
Type : Nader te bepalen

Nieuwe boom
Type : Nader te bepalen

Banden en verhardingen

Opsluitband
Afm. 100x200 mm

Opsluitband
Afm. 150x250 mm
(voorzien van steunrug)

Inritblokken
Afm. 750x200x500 mm

Overgangslijn
Tussen materialen of bewerkingen

Molgoot
Van betonstraatstenen
4 strekken KF, kleur: grijs

Asfaltconstructie
vorzien van deklaag, kleur: zwart

Betonstraatstenen KF
Afm. 210x105x80 mm
Kiepverband, kleur: grijs

Betonstraatstenen KF
Afm. 210x105x80 mm
Elleboogverband, kleur: antraciet

Betontegels
Afm. 200x200x50 mm
Halfsteensverband, kleur: grijs

Betontegels
Afm. 300x50x80 mm
Halfsteensverband, kleur: grijs

Betontegels
Afm. 300x300x80 mm
Halfsteensverband, kleur: donkergrijs

Straatmeubilair

Bestaande inspectieput
Putrand en deksel op hoogte stellen

DWA riool
Incl. materiaal en diameter
(indien bekend)

HWA riool
Incl. materiaal en diameter
(indien bekend)

Straatkolk
Incl. kolkloosting PVC 125
(tenzij anders aangegeven)

Lichtmast
Type 1 : Nader te bepalen
Type 2 : Nader te bepalen
(locatie indicatief)

Ondergrondse afvalcontainer
(door derden)

Plantsoenhekwerk
Type : Nader te bepalen

Fietsleunhekken
Type : Amer 105 (Samson)

Fietsenrekken
Type : Fourthet + (Vielopa)
Uitvoering : enkel

Fietsenrekken
Type : Fourthet + (Vielopa)
Uitvoering : dubbel

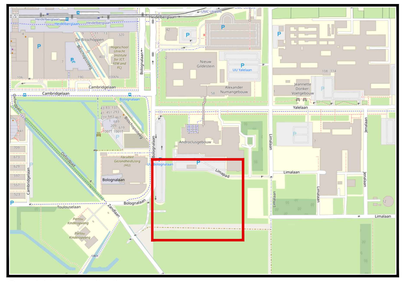

Overzicht van de situatie
schaal n.v.t.

Algemeen
- Alle hoogtematen in meters t.o.v. N.A.P.
- Alle maten in meters en materialen in mm, tenzij anders aangegeven

A	17-12-2019	Diverse aanpassingen n.a.v. overleg met opdrachtgever	M.V.	MvR	E.E.
Wijz.	Datum	Omschrijving	Get.	Gec.	Akk.

Opdrachtgever:
Universiteit Utrecht

Project:
Bouwrijp maken Kavel 22
Utrecht Science Park

Omschrijving:
Definitief Ontwerp
Nieuwe terreininrichting

Tekeningnummer: **D01-C**
Papierformaat: A0
Schaal: 1:200
Getekend: M. Velkamp 16-12-2019
Gecontroleerd: M. van Renswoude 16-12-2019
Akkoord: E. Elander 16-12-2019
Projectnummer: 19NW20602
Bestelnummer: -
Status: CONCEPT

CONCEPT

Newæ Adviseurs & Ingenieurs voor de buitenruimte

Veghel: Pastoor van Veghelstr 6533, 5466 SB Veghel, T +31 (0) 413 24 68 01
Billtoven: Rembrandtlaan 26-A, 3723 BJ Bilthoven, T +31 (0) 30 22 23 090
Maastricht: Stationsplein 8-A, 6221 BT Maastricht, T +31 (0) 43 82 50 323
Diemen: Dalwormlaat 141, 1112 XJ Diemen, T +31 (0) 85 01 85 532

Bestand: 19NW20602\D01-C - Definitief Ontwerp Inrichting.dwg A.4.4

newae.nl