


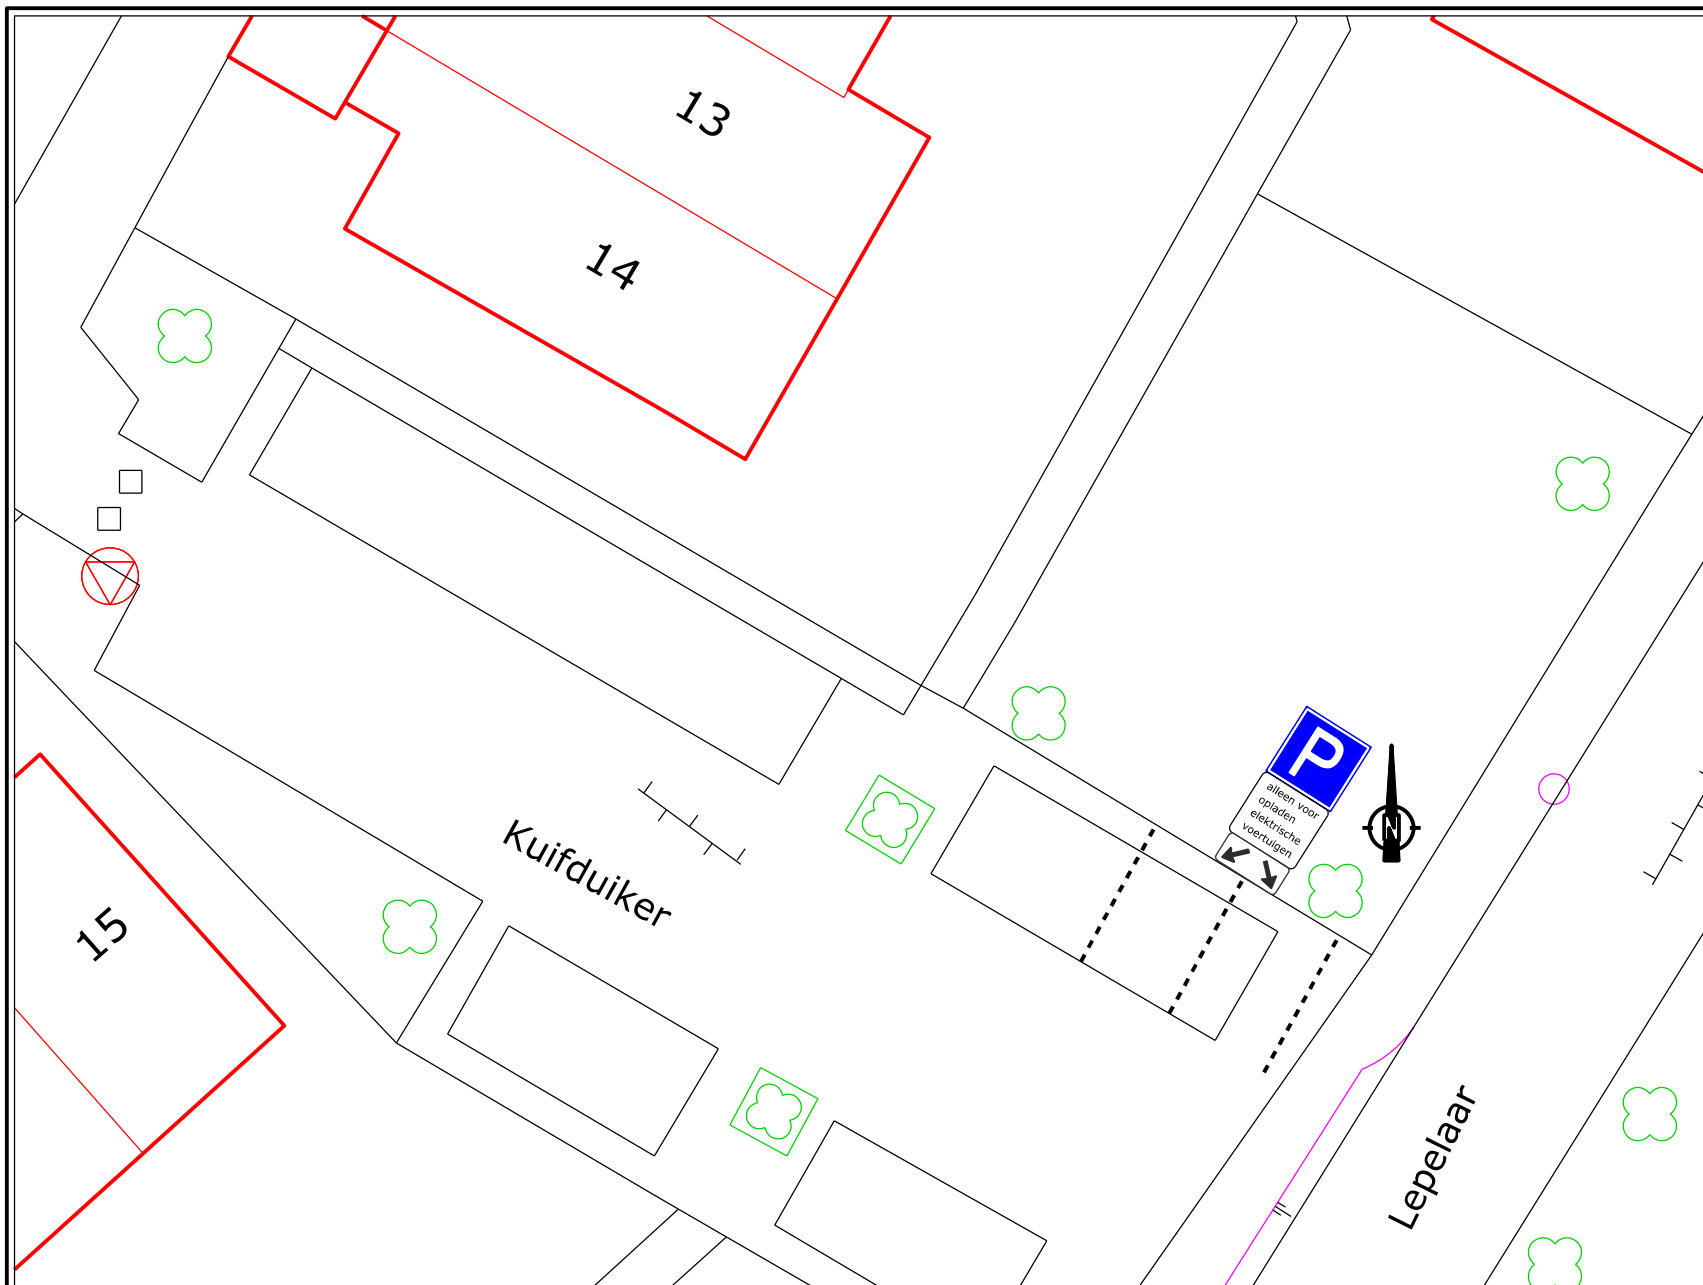

VERKEERSBESLUIT

Nummer:
IBGRY-Do-VTO-00059

Nr.	Model	Aantal
	E04	1
	OB-206p	1
	OB-504p	1

Datum: 10-01-2020
Getekend: Terlouw J.

Locatie: Doorslag - Kuifduiker 14

Besluit tot instellen van: Gereseerverde parkeerplaats t.b.v. elektrische voertuigen

Nieuwegein

OPENBAAR DOMEIN

