


Situatietekening

Bijlage behorende bij vergunning met kenmerk 2020-Z3026

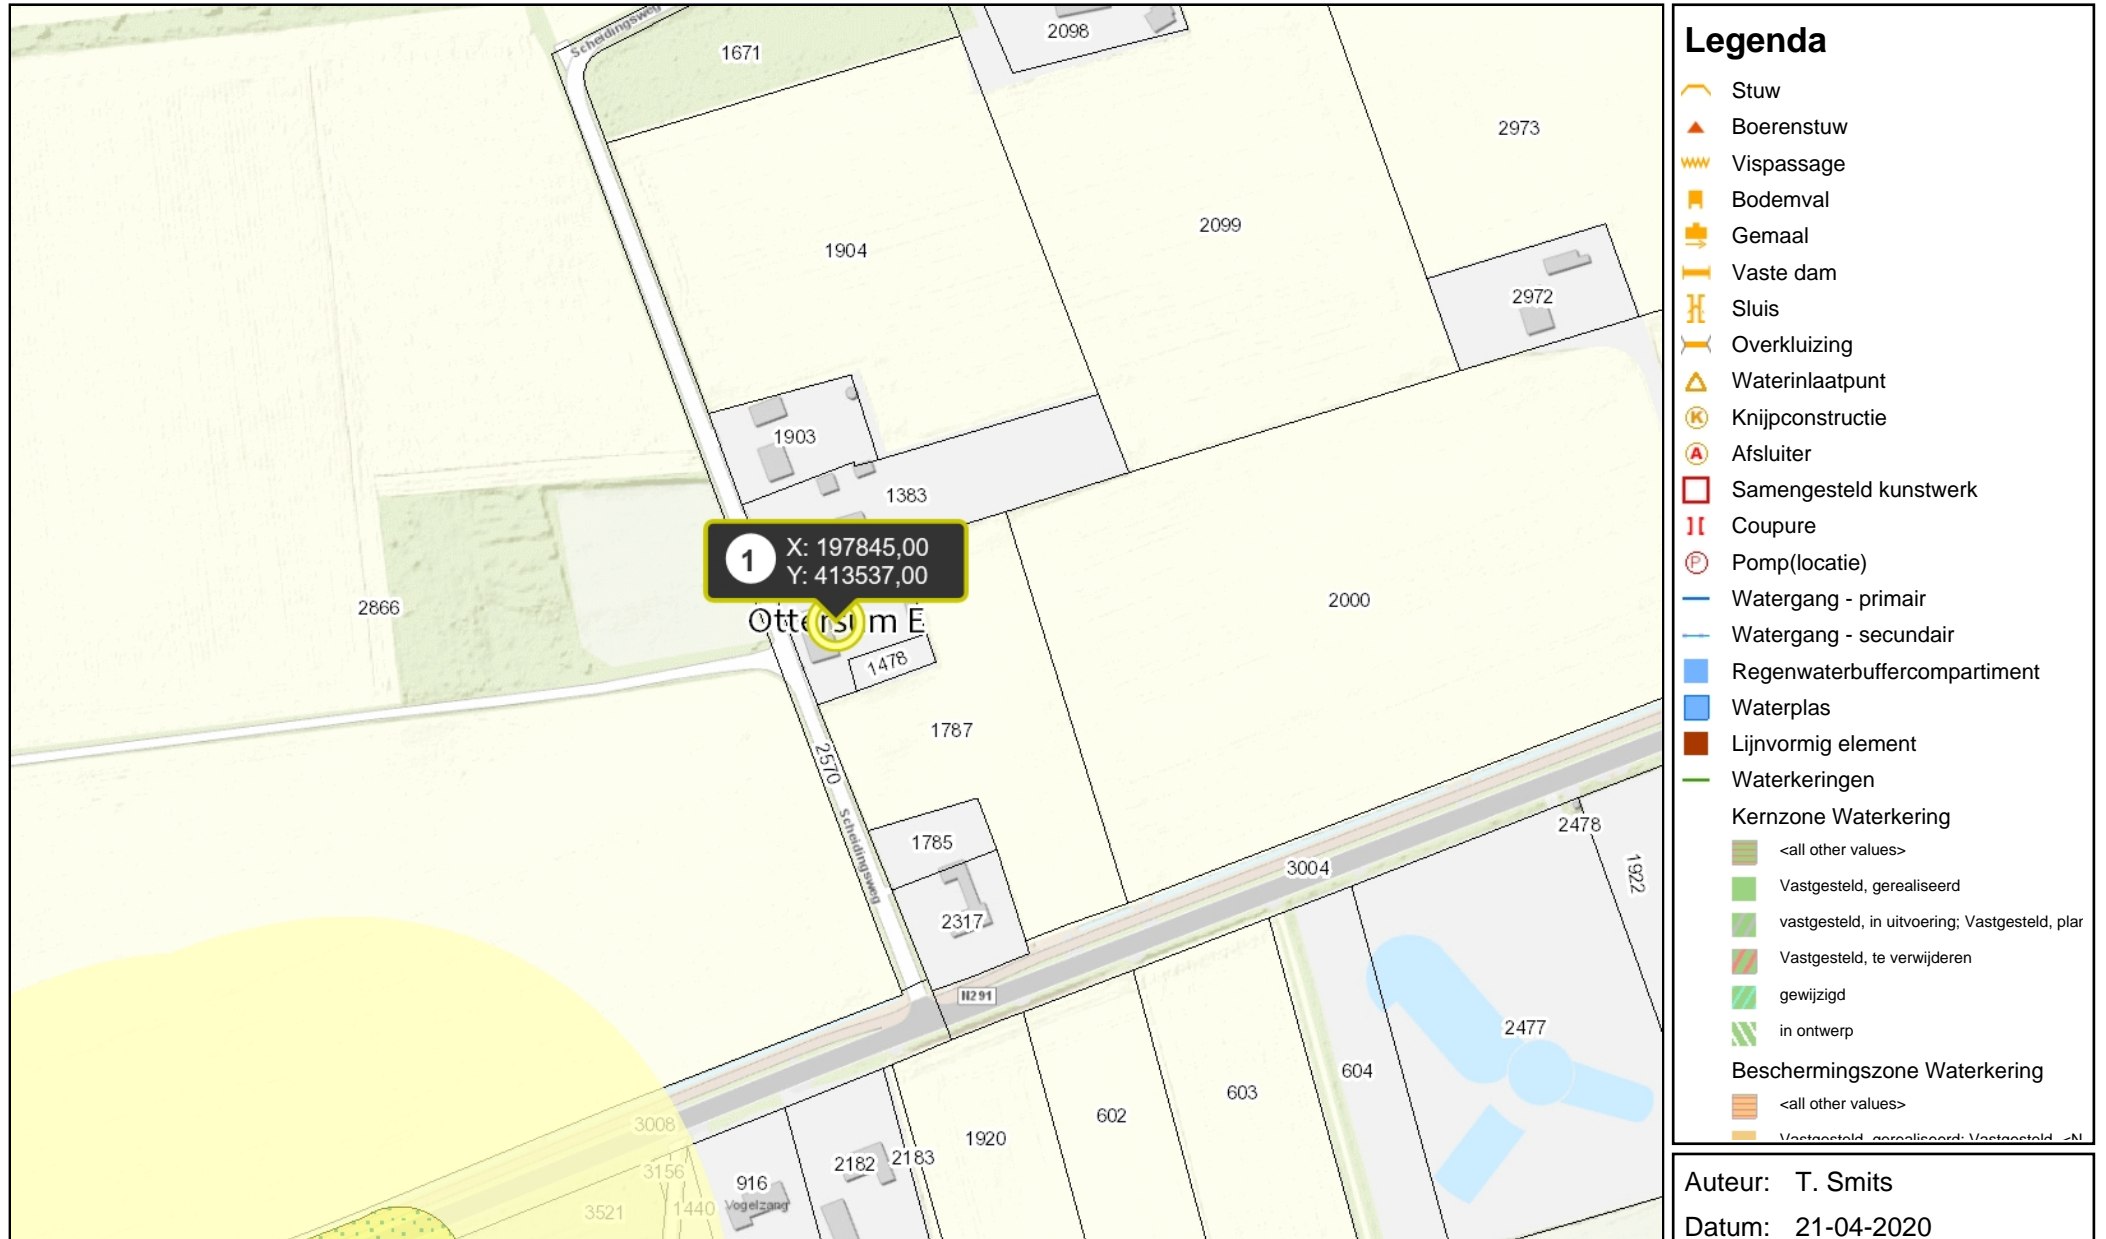

Legenda

- Stuw
- Boerenstuw
- Vispassage
- Bodemval
- Gemaal
- Vaste dam
- Sluis
- Overkluizing
- Waterinlaatpunt
- Knijpconstructie
- Afsluiting
- Samengesteld kunstwerk
- Coupure
- Pomp(locatie)
- Watergang - primair
- Watergang - secundair
- Regenwaterbuffercompartiment
- Waterplas
- Lijnvormig element
- Waterkeringen
 - Kernzone Waterkering <all other values>
 - Vastgesteld, gerealiseerd
 - vastgesteld, in uitvoering; Vastgesteld, plan
 - Vastgesteld, te verwijderen
 - gewijzigd
 - in ontwerp
- Beschermingszone Waterkering <all other values>
- Vastgesteld, gerealiseerd; Vastgesteld, plan

Auteur: T. Smits
 Datum: 21-04-2020
 Schaal: 1:2.500